
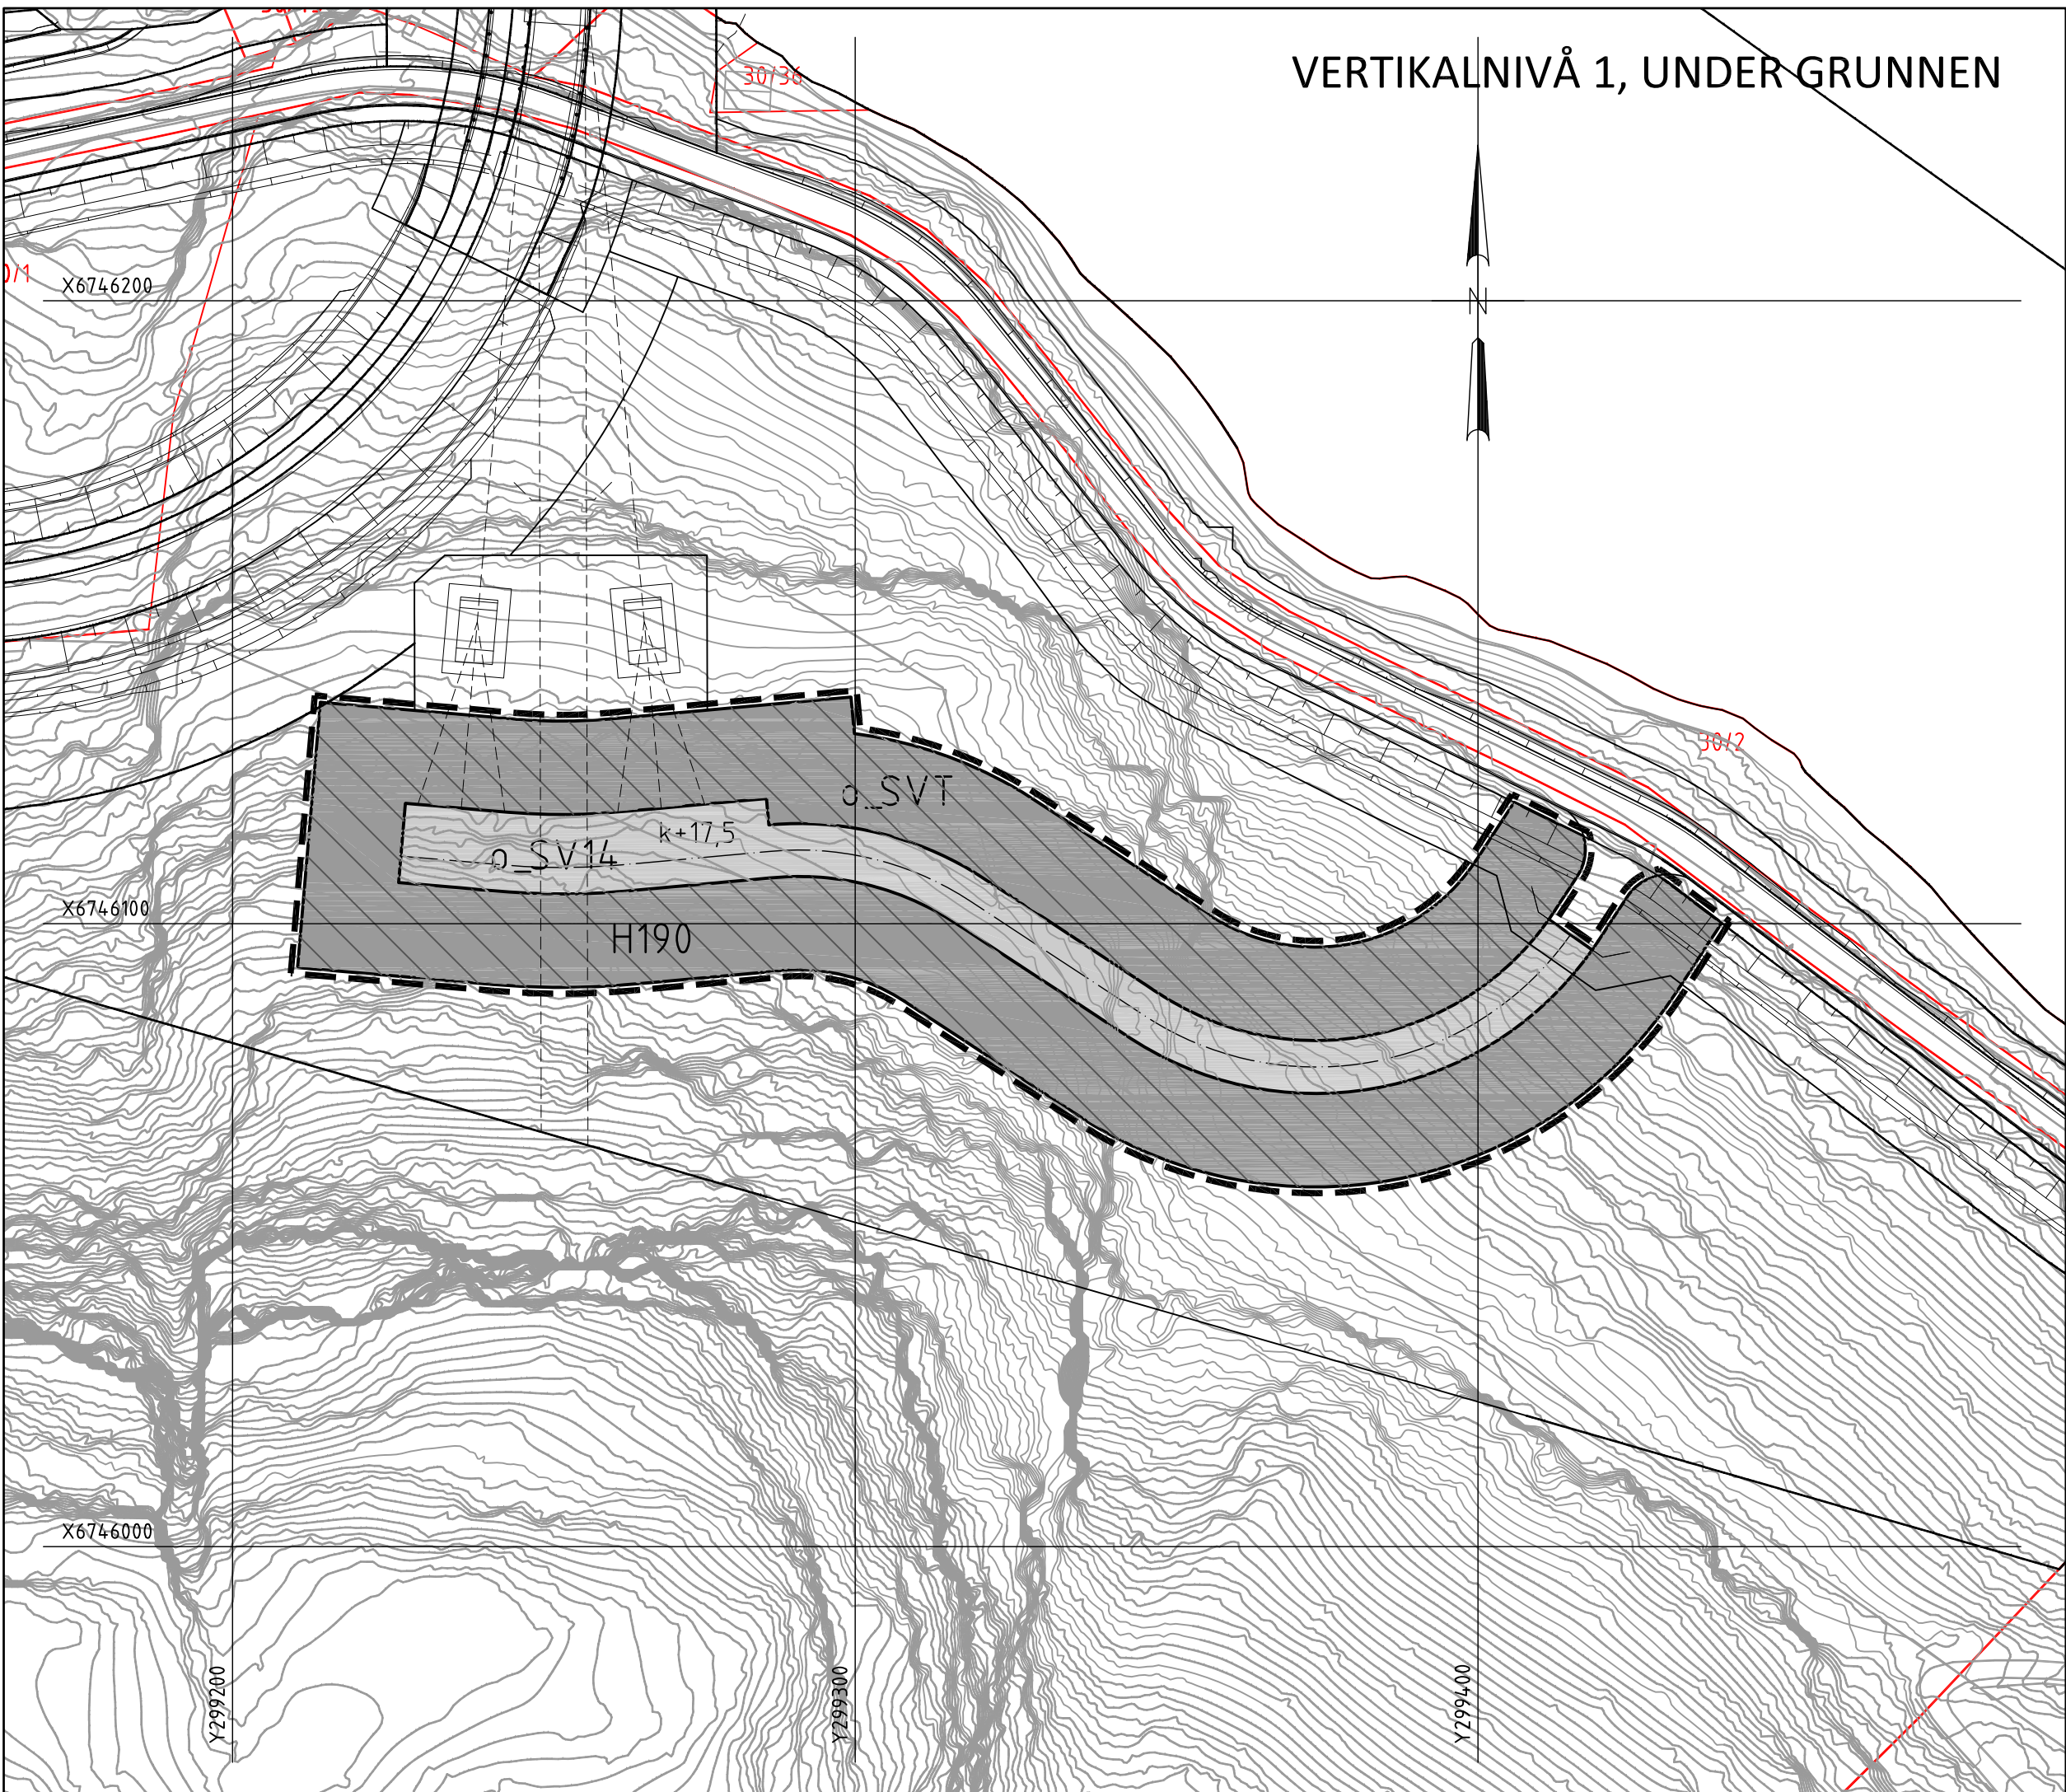
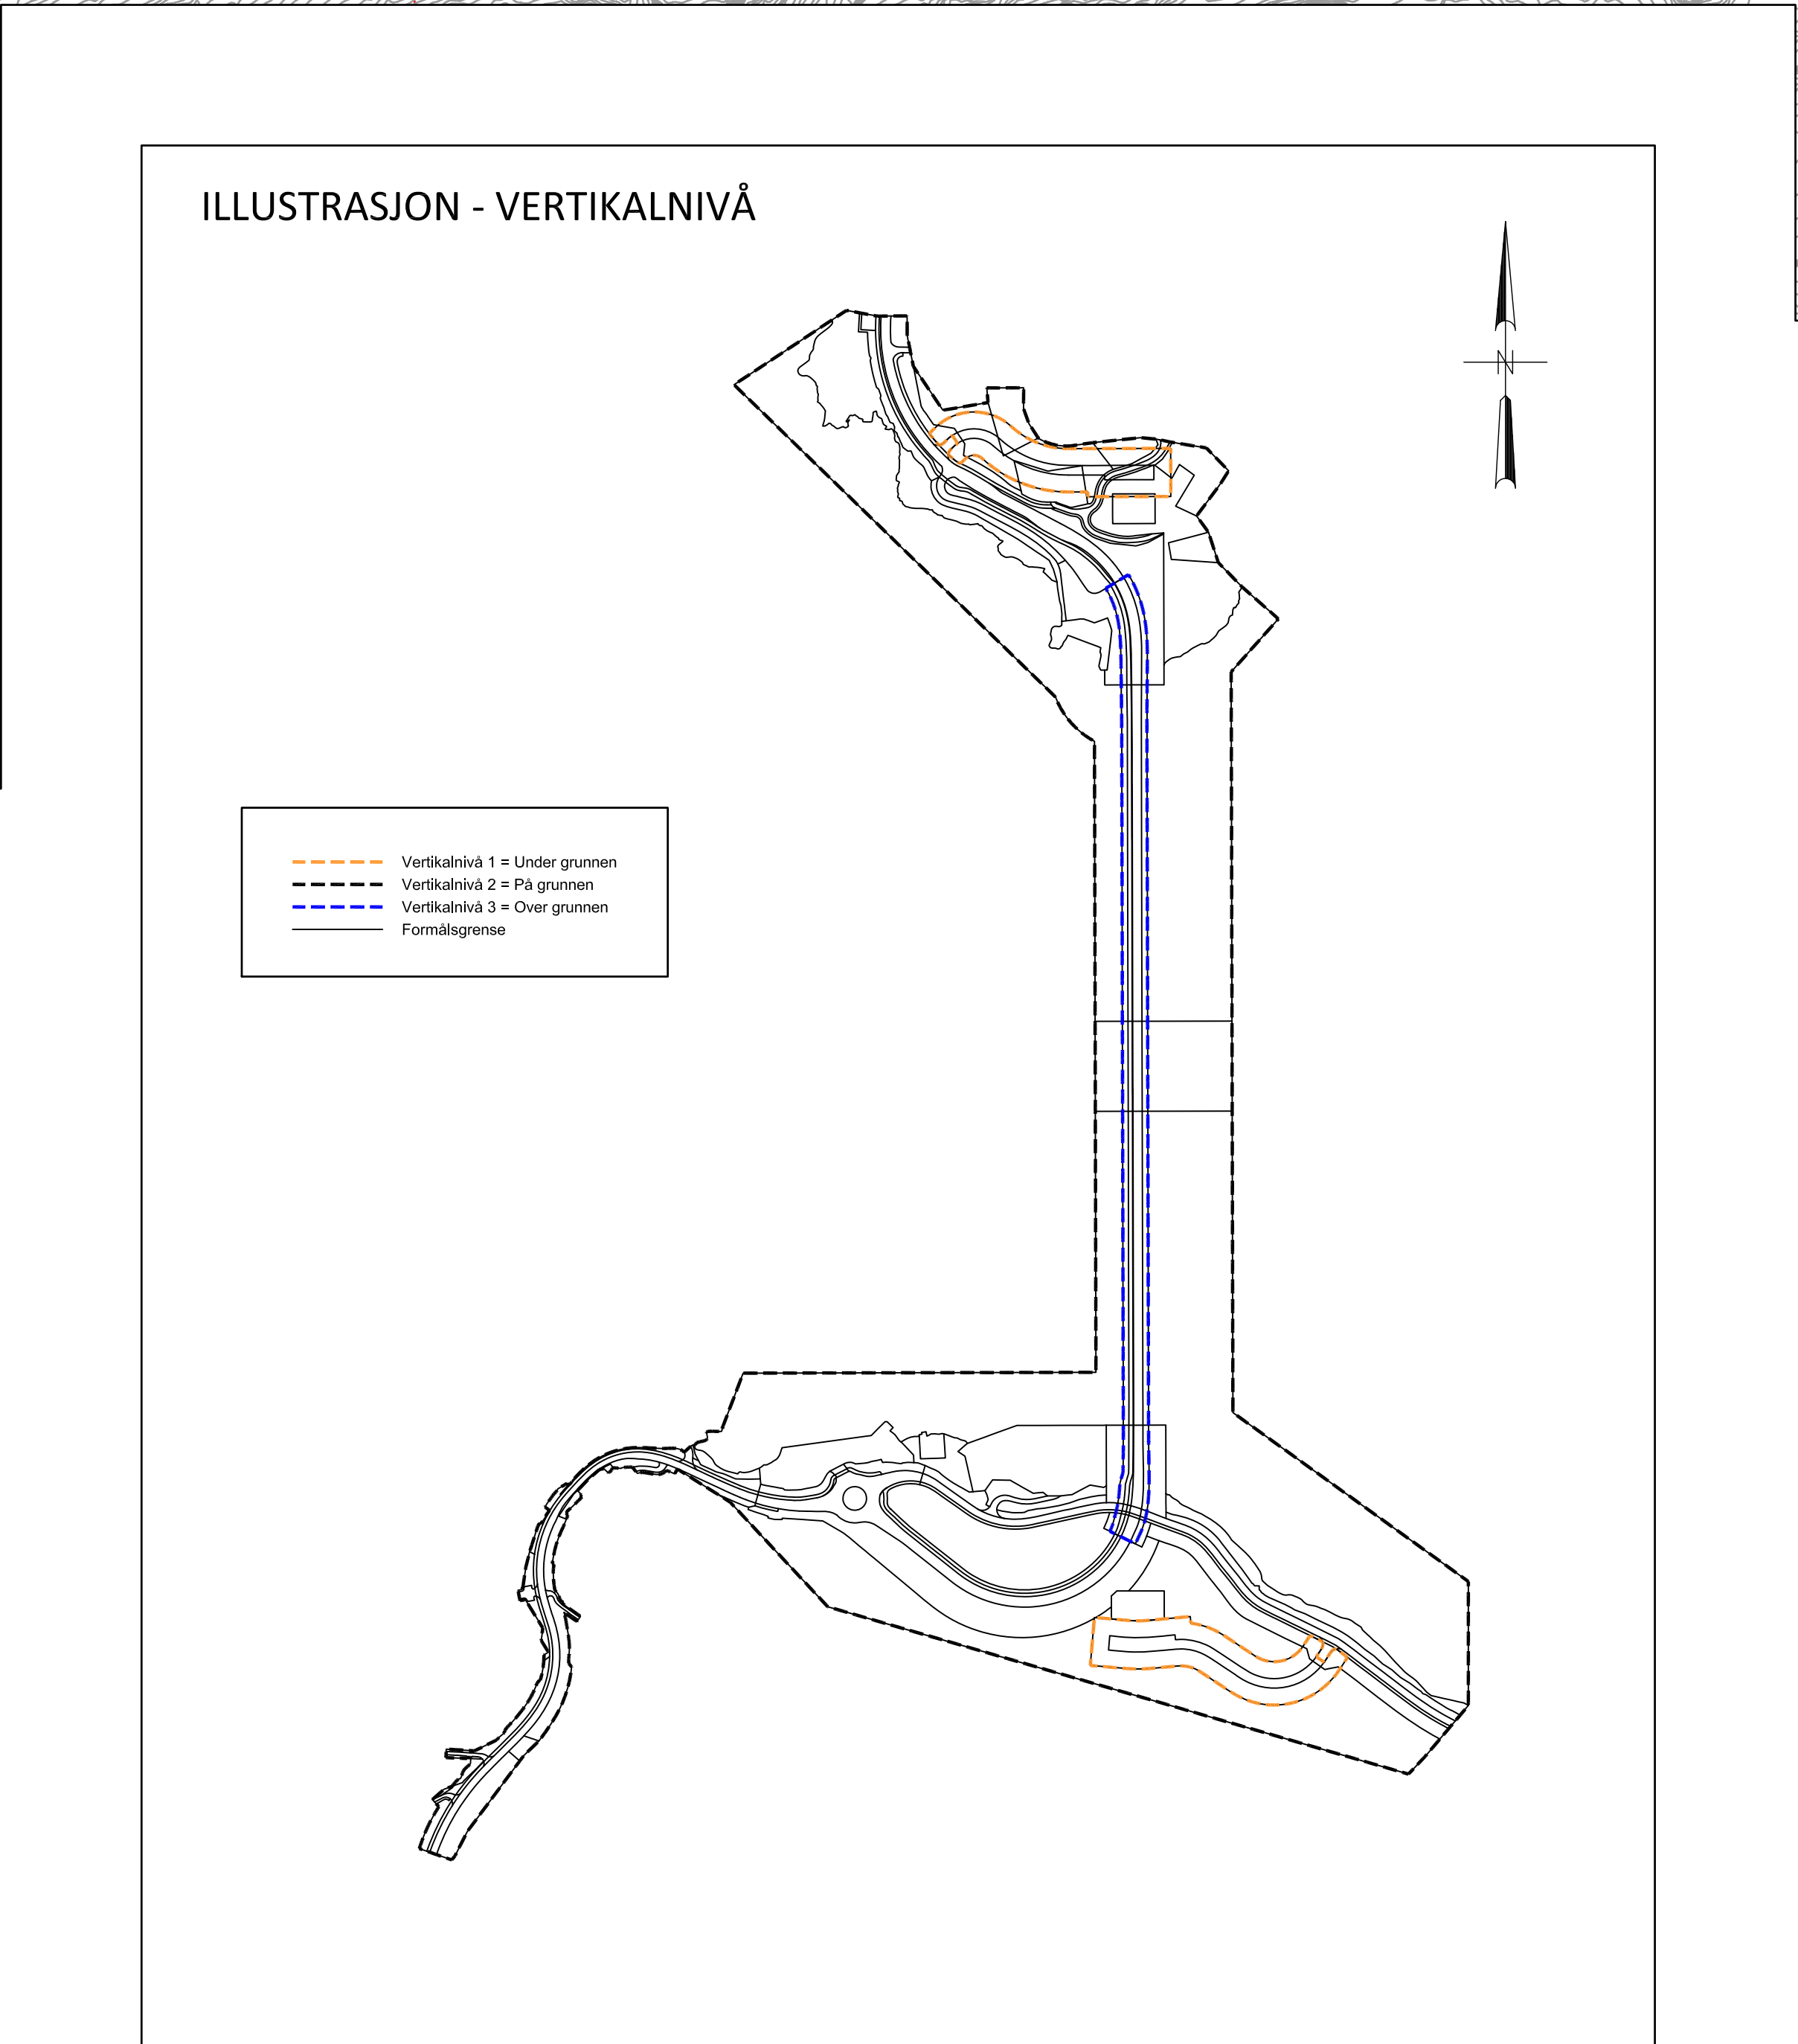
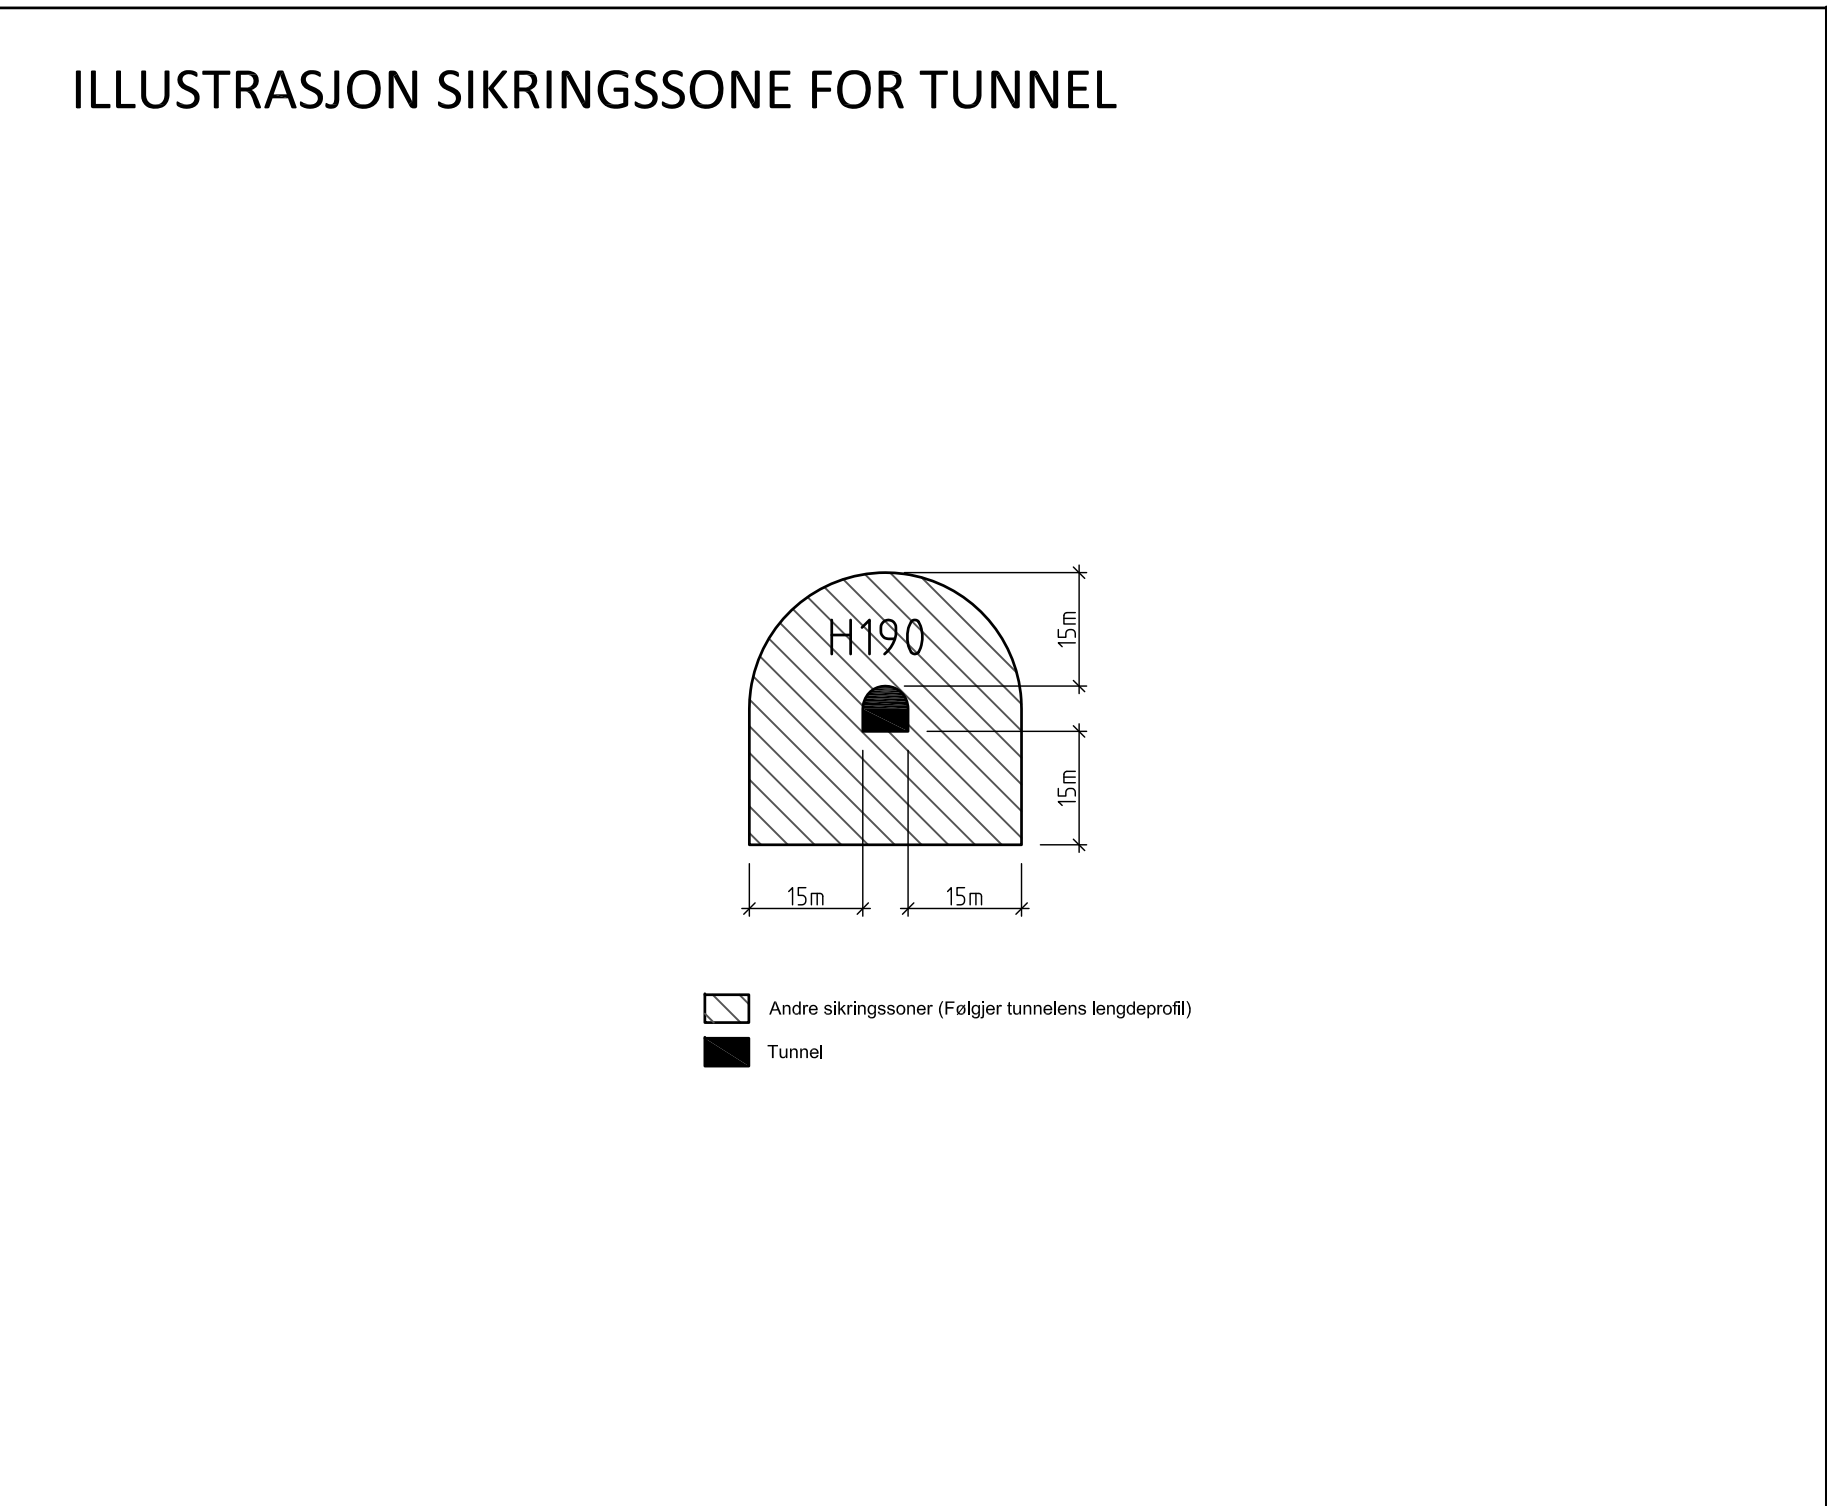


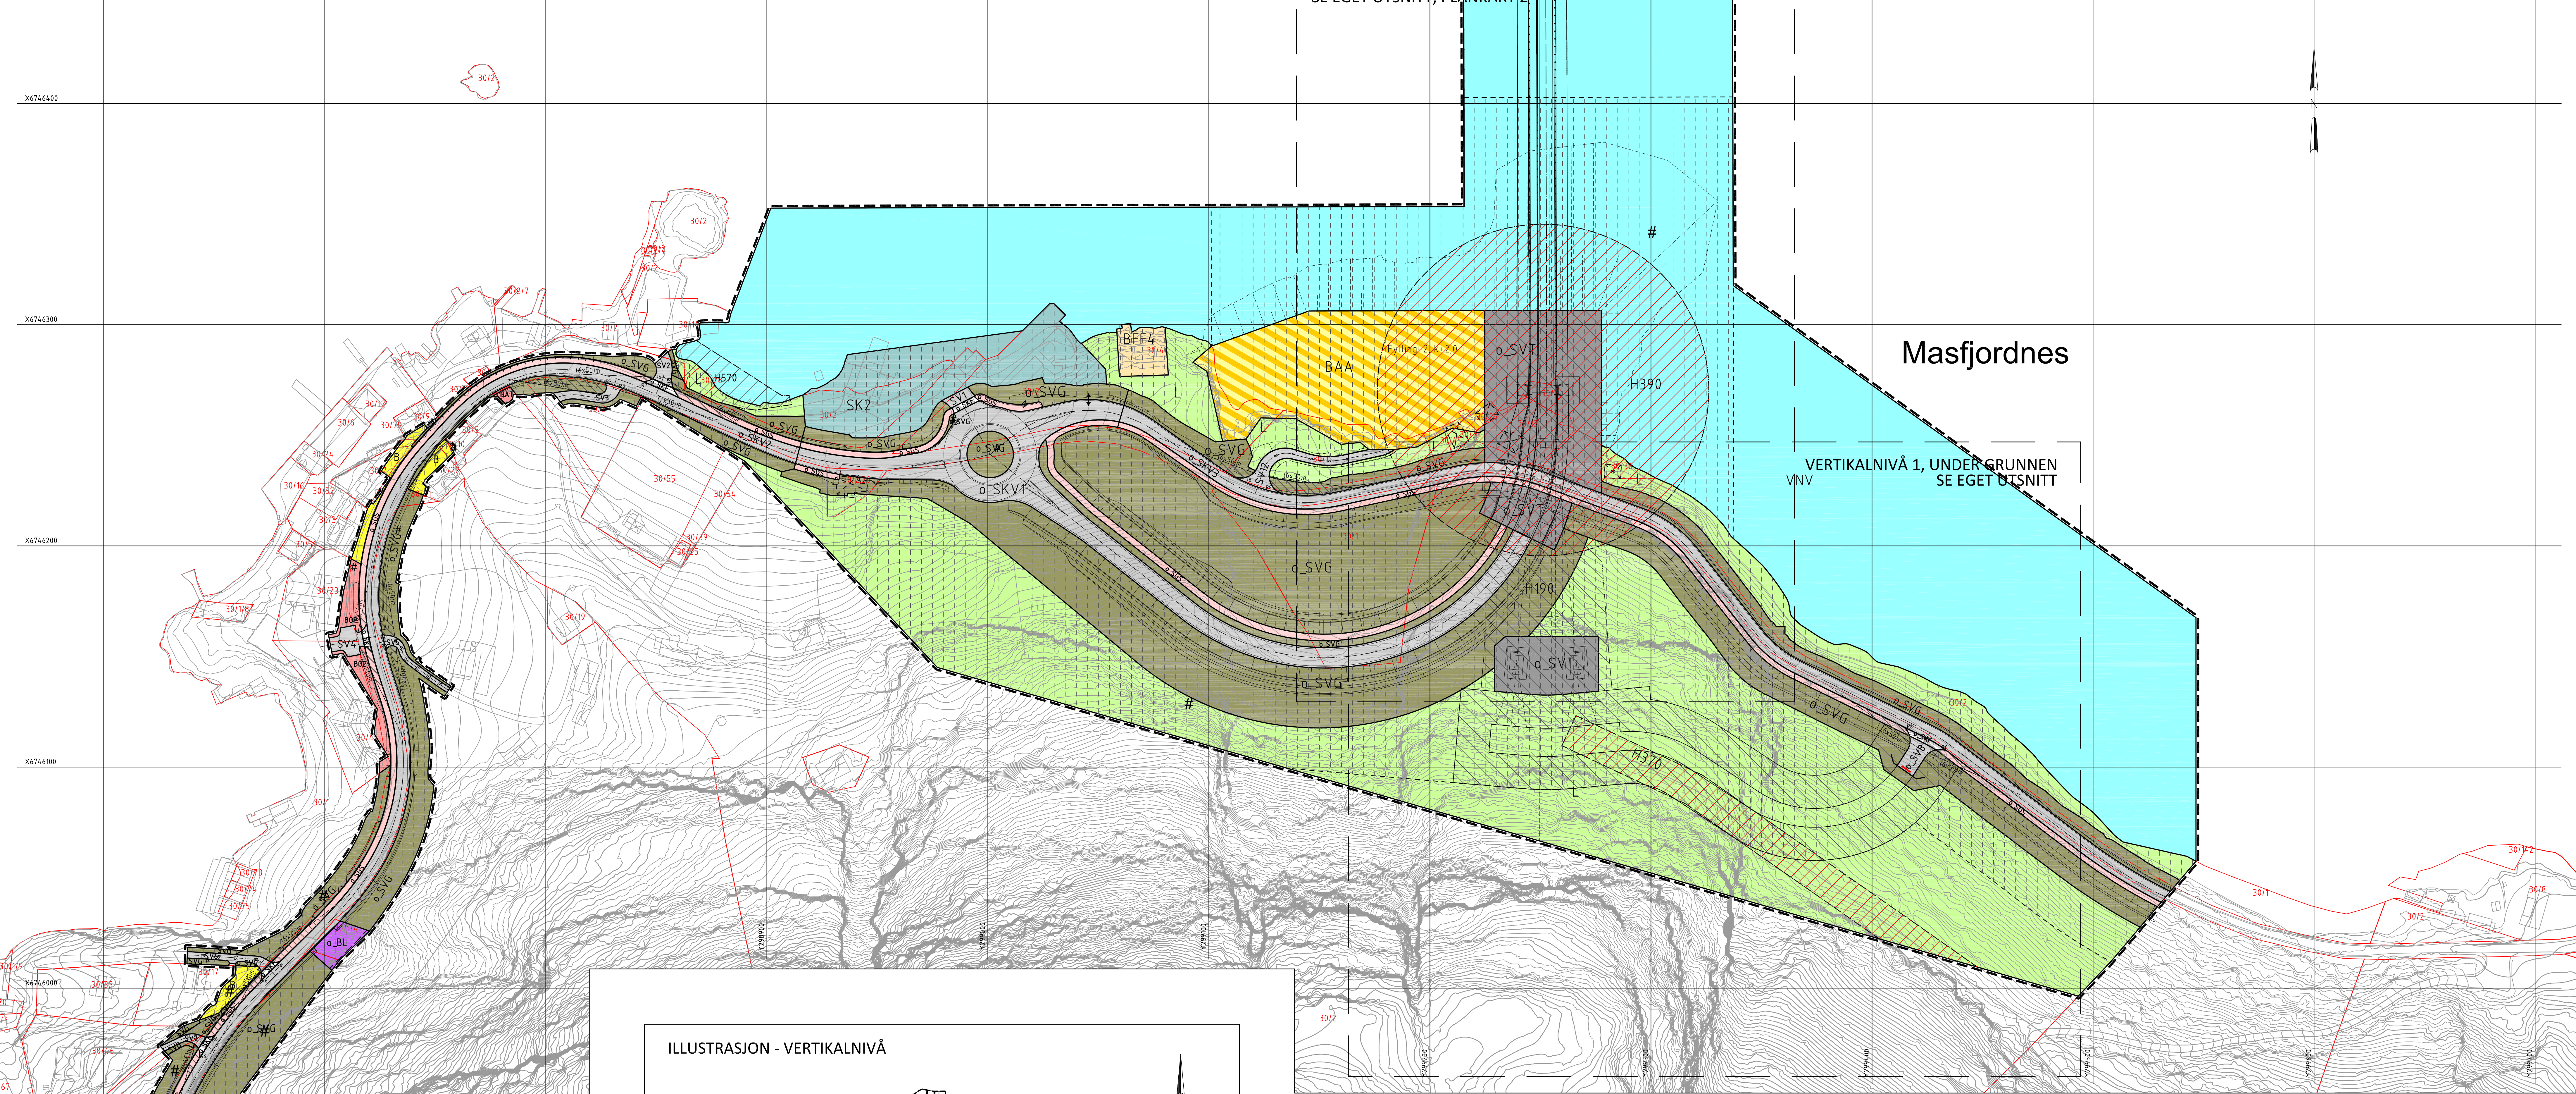

TEIKNFORKLARING

AREALFORMÅL (PBL §12-5)

Bygninger og anlegg (PBL §12-5 nr. 1)

B Bustader

BFS Bustader - fritiliggjende småhus

BFF Fritidsbustader - fritiliggjende

BOP Off. eller privat tenesteyting

BAT Annen off. eller privat tenesteyting

BL Lager

BAA Kombineret formål (maust og park)

SV Veg

SKV Køyreveg

SGS Gang- og sykkelveg

SVT Annen veggrunn - tekn. anlegg

SVG Annen veggrunn - grøntareal

SK Kal

SPP Parkeringsplass

SKF Kombineret samferdselsformål

Grenstruktur (PBL §12-5 nr. 3)

GF Fritidsområde

GP Park

Landbruk, natur og friluftsområder (PBL §12-5 nr. 5)

L LNRF

Bruk og vern av sjø og vassdrag (PBL §12-5 nr. 6)

VF Farleil

VNV Naturområde i sjø og vassdrag

(1110) Sikringsoner (PBL §11-8 a1)

(1111) Frisikt

(1121) Andre sikringsoner

(1160) Faresoner (PBL §11-8 a3)

(1169) Hægsperningsanlegg

(1350) Annen fare

(1900) Sone med særlig angitt hensyn (PBL §11-8 c)

(1900) Bevaring kulturmiljø

JURIDISKE TEKSTAR, LINJE- OG PUNKTSYMBOL (JF. REGULERINGSPRESEGNEN)

Planlegging

1201 NE sams med 1202

Formålsgrense

Byggingrense

Bygg som er forutsatt fjerna

Friskiltline

Avkøyting, inn- og utkøyting

Brakar

Tunnelløpning

Bom (Illustrerende)

Plankart 1 av 2

Sosi 4.5

Føresegner i reguleringsplanen (PBL §12-7 nr. 1)

Basiskart

Elgdomsgrense

Geodetisk grunnlag: UTM32, Eurof 89.

Geodetisk høgdegrunnlag: NN 2000

Stets uttaksdato basiskart: 04.01.2017

Kartmålestokk 1:1000 ved anformlat AD

Ekvidistanse: 1m

Nordpil

Masfjorden kommune

Masfjordsambandet

PlanID 1266_20140002

Saksnr. 17/704

Saksbehandlingsplan og bygningslova

Saksangang

Dato

Plankart dater

Føresegner dater

Oppstart, vedtak/kunngjering oppstart

17.10.2014

1. gangs handsamling, vedtak

Offentleg ettersyn 1. gang, fra - til

Ny 1. gangs handsamling, vedtak

Offentleg ettersyn 2. gang, fra - til

Kommunestyrets vedtak

Kunngjering vedtatt reguleringsplan

Planbestiller

Masfjorden kommune

Plan utarbeidd av

QBO

Saksnummer

Dato plankart sist revidert

05.09.2017

Ein stadfestar at planen er i samsvar med kommunestyret sitt vedtak: