


PROFIL NR	0	12,5	25	37,5	50	62,5	75	87,5	100	112,5	125	130
Grunneier	188/775											
Markslag	Vegbane											
Grunnforhold	Sprengsteinsfylling på fjell											
TERRENG HJUTOPP VEGDEKKE	60,81	60,78	60,75	60,79	60,94	61,23	60,91	60,89	60,99	60,79	60,76	60,73
Hor. vinkelpunktavstand i m	4,3	15,0	12,0	9,0	20,2	9,0	20,2	3,0	12,1	11,0	6,0	70,0
Vannledning	Kumavstand i m	2,8	14,9	12,0	9,0	20,2	9,8	3,0	12,1	11,0	5,5	70,0
	Fall i ‰	47,8	72,8	159,4	80,9	88,3	92,2	121,3	108,5	82,8	7,7	70,0
	Kote utv. topp	59,38	59,53	60,09	62,56	63,39	65,52	66,57	67,34	67,87	68,89	68,89
Vannledning 2	Kumavstand i m	3,6	14,6	12,0	9,0	20,2	9,8	3,0	12,1	11,0	6,0	70,0
	Fall i ‰	63,7	70,7	168,0	83,4	87,0	90,0	97,9	111,5	86,6	34,0	70,0
	Kote utv. topp	59,13	59,79	60,99	62,58	63,30	65,99	66,96	67,99	68,79	69,99	69,99
Spillvannledning	Kumavstand i m	4,3	15,0	12,0	9,0	20,2	9,8	3,0	12,0	4,1	11,0	6,0
	Fall i ‰	63,2	70,9	176,8	87,4	88,6	94,2	92,2	111,5	86,6	60,1	34,0
	Kote innv. bunn	59,05	59,32	60,39	62,51	63,30	65,99	66,99	67,99	68,79	69,99	69,99
Overvannledning	Kumavstand i m	3,3	14,8	12,0	9,0	20,2	9,8	3,0	12,5	3,1	11,1	5,9
	Fall i ‰	9,9	50,7	188,0	65,7	91,2	60,7	125,3	98,4	81,6	61,4	48,5
	Kote innv. bunn	59,55	59,79	60,99	62,67	63,30	65,99	66,99	67,99	68,89	69,99	69,99

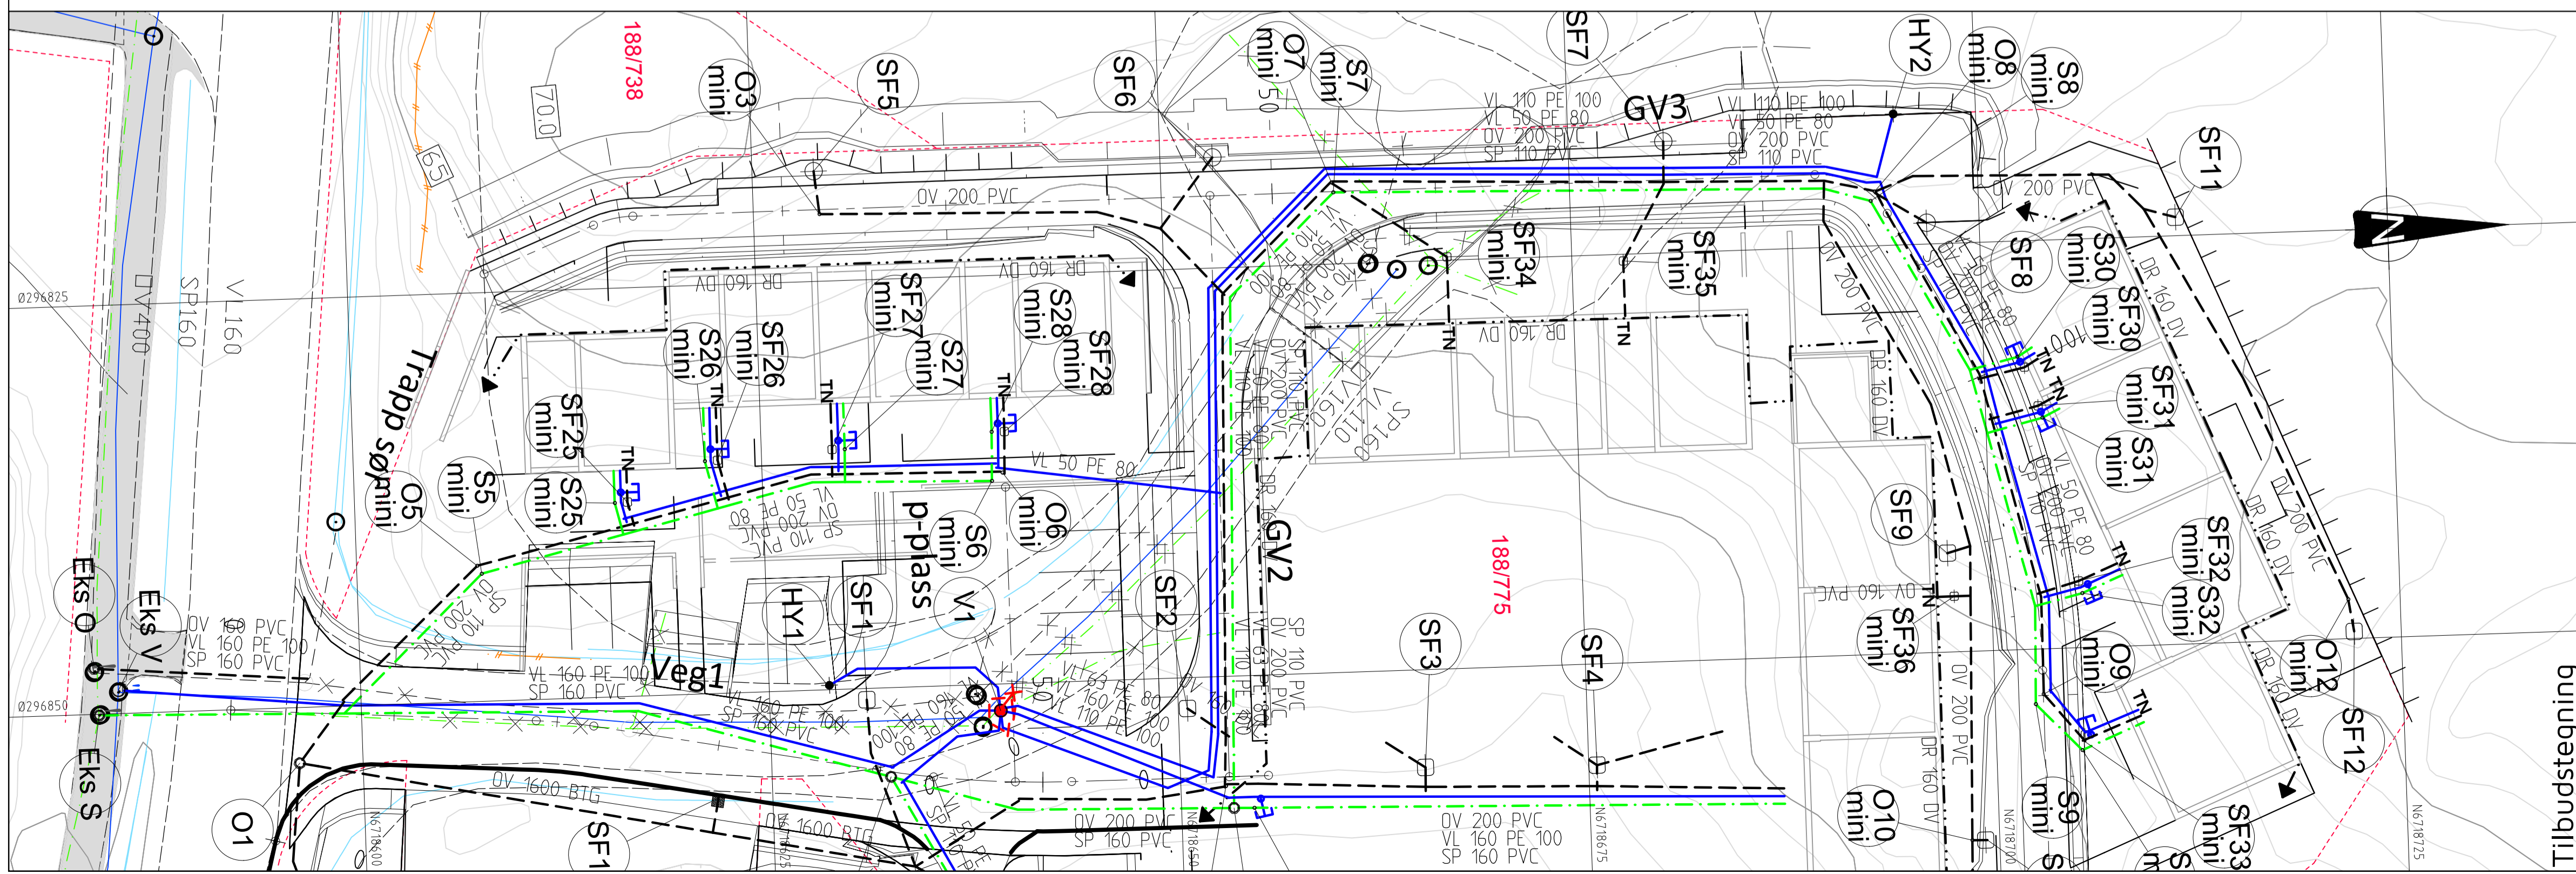

TEGNFORKLARING

	Vannledning (VL)		Prosjektert
	Spillvannledning (SP)		
	Overvannledning (OV)		
	Drenledning (DR)		
	Ledning utgår		Stakekum (S/D)
	Ministakekum (S/D mini)		Vannledningskum m/brann- og stengeventil (V)
	Stoppekran på vannledning		Hydrant (HY)
	Lufteventil		Sandfangskum m/kuppelrist (SF)
	Sandfangskum m/kjefestluk (SF)		Sandfangskum m/ristolokk (SF)
	Bekkeinntak m/rist		Utslipp til bekk/terreng
	Taknedløp		TN

Rev.	18.09.2017	BN	Kum S/O2 og O7 flyttet.
Dato	18.09.2017	Sign.	Revisjonen gjelder
Oppdragsgiver			
Orion Prosjekt AS			
Prosjekt			
Langheiane boligfelt B8			
Ledningsplan og profil veg GV2 og GV3.			
Kum S2 til S9.			
Tegn.	BN	Kontr.	THF
Dato:	07.03.2017		
Målestokk:	1:250/50 A1		
Prosjekt nr.	8016		
Tegning nr.	GH04		
Fabrikkgaten 7B 5059 Bergen Tlf. 55 59 82 60 e-post: post@haugenvva.no			