

For matrikkelenhet:

Kommune: 1263 - LINDÅS
Gårdsnummer: 69
Bruksnummer: 12

Utskriftsdato/klokkeslett: 15.09.2017 kl. 12:53
Produsert av: Einar Rydland
Attestert av: Lindås kommune

Lindås kommune

Matrikkelført	
15 SEPT 2017	
Løpenr.:	Lindås kommune
Signatur:	

Orientering om matrikkelbrev

Matrikkelbrevet er hjemlet i «Lov om eignedomsregistrering» (matrikkellova) av 17. juni 2005. Etter definisjonen i matrikkellovens § 3 d) er matrikkelbrevet en attestert utskrift av matrikkelen som viser alle registrerte opplysninger om en matrikkelenhet ved oppgitt dato.

Om fullstendighet og nøyaktighet i matrikkelbrevet

Matrikkelen ble etablert ved konvertering av data fra tidligere registre. Det kan variere hvor gode disse dataene er med hensyn på fullstendighet og nøyaktighet. I enkelte tilfeller kan grensepunkt og grenselinjer mangle helt eller delvis eller være feil registrert. Det kan også være feil og mangler ved registrert bygnings- og adresseinformasjon. Fullstendighet og stedfestingsnøyaktighet er generelt bedre innenfor enn utenfor tettbygd strøk. Vær oppmerksom på at for mange matrikkelenheter og bygg hefter usikkerhet ved arealet som oppgis.

For utfyllende informasjon: www.kartverket.no/matrikkelbrev

Matrikkelenhet

Matrikkelenhetstype: Grunneiendom
Bruksnavn: "BIGARD I" AV FESTE INDRE
Etableringsdato: 16.01.1967
Skyld: 0,01
Er tinglyst: Ja
Har feste grunner: Nei
Er seksjonert: Nei

Arealrapport

Tekst
Beregna areal for 69 / 12
Areal (m2) Kommentar
1 066,4

Eierforhold


Tinglyste eierforhold	Status	Føds.d./org.nr	Navn	Bruksenhet	Adresse	Andel
		091046	FRIIS-FRANTZEN KNUH H		KVERNHUSHAUGANE 3 G 5914 ISDALSTØ	1 / 1

Forretninger

Forretningstype	Arsak til feilretting	Tinglysingsstatus	Tinglysingsstatusdato	Forretningsdato	Matrikkelføringsdato	Signatur
Annen forretningstype			15.09.2017	15.09.2017		1263rye
						Rolle Matrikkelenhet Arealending Avgiver 1263 - 69/12 0
Oppmålingsforretning			15.09.2017	15.09.2017		1263rye
						Rolle Matrikkelenhet Arealending Avgiver 1263 - 69/2 0 Mottaker 1263 - 69/12 0
Skylddeling			16.01.1967			


Oversiktskart for 69 / 12

Målestokk 1:1 000
EURRF89 UTM Sone 32

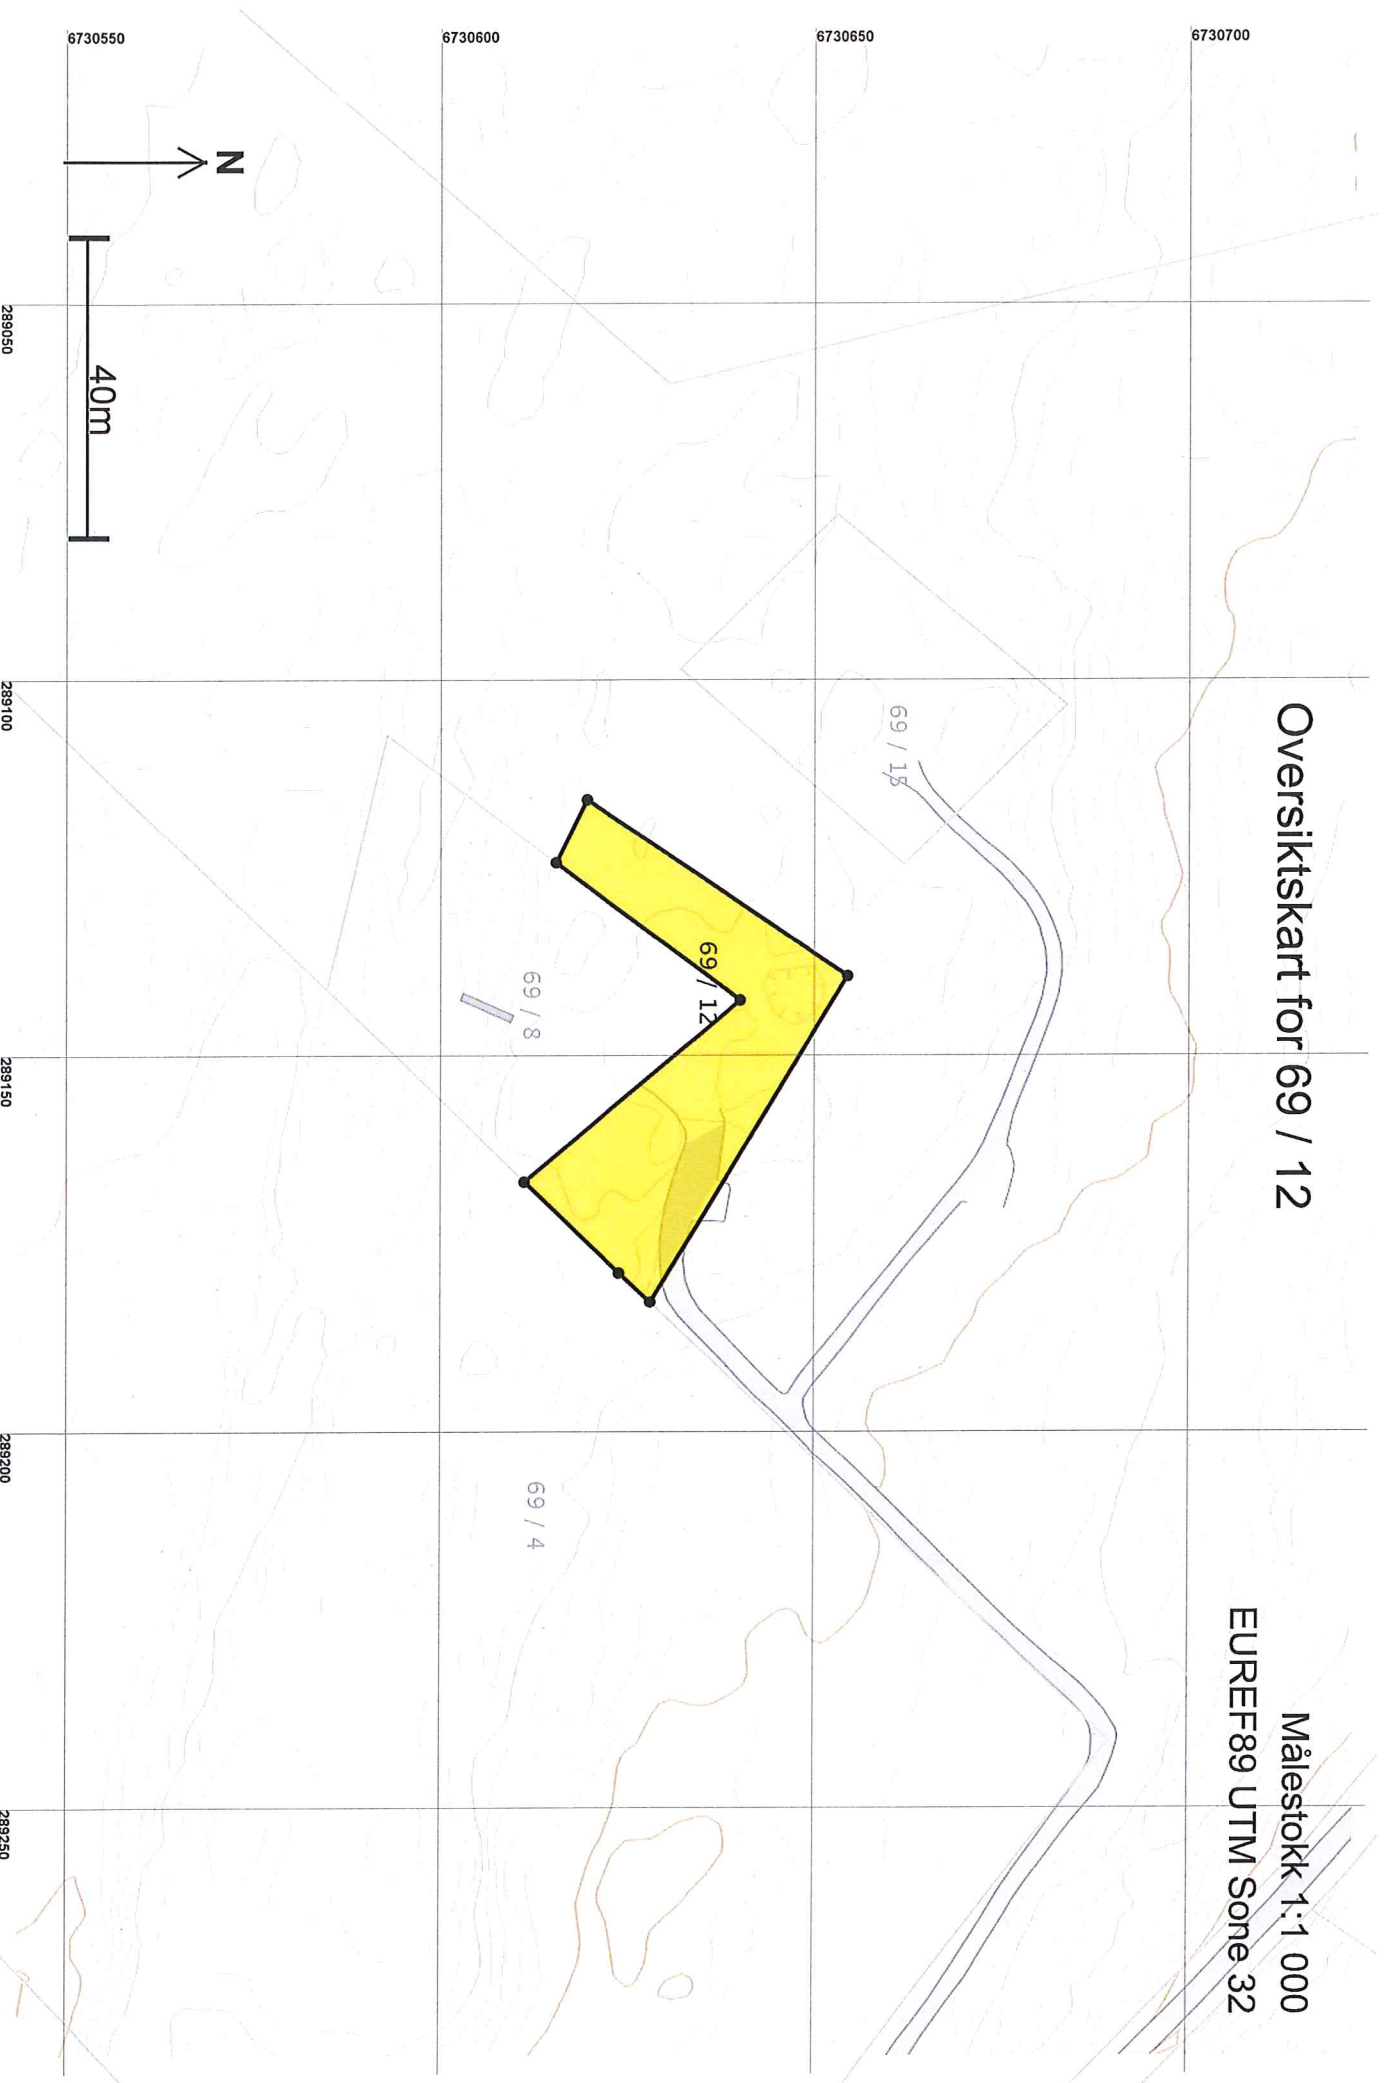

Teig 1 (Hovedteig) 69 / 12

Målestokk 1:500
EURF89 UTM Sone 32

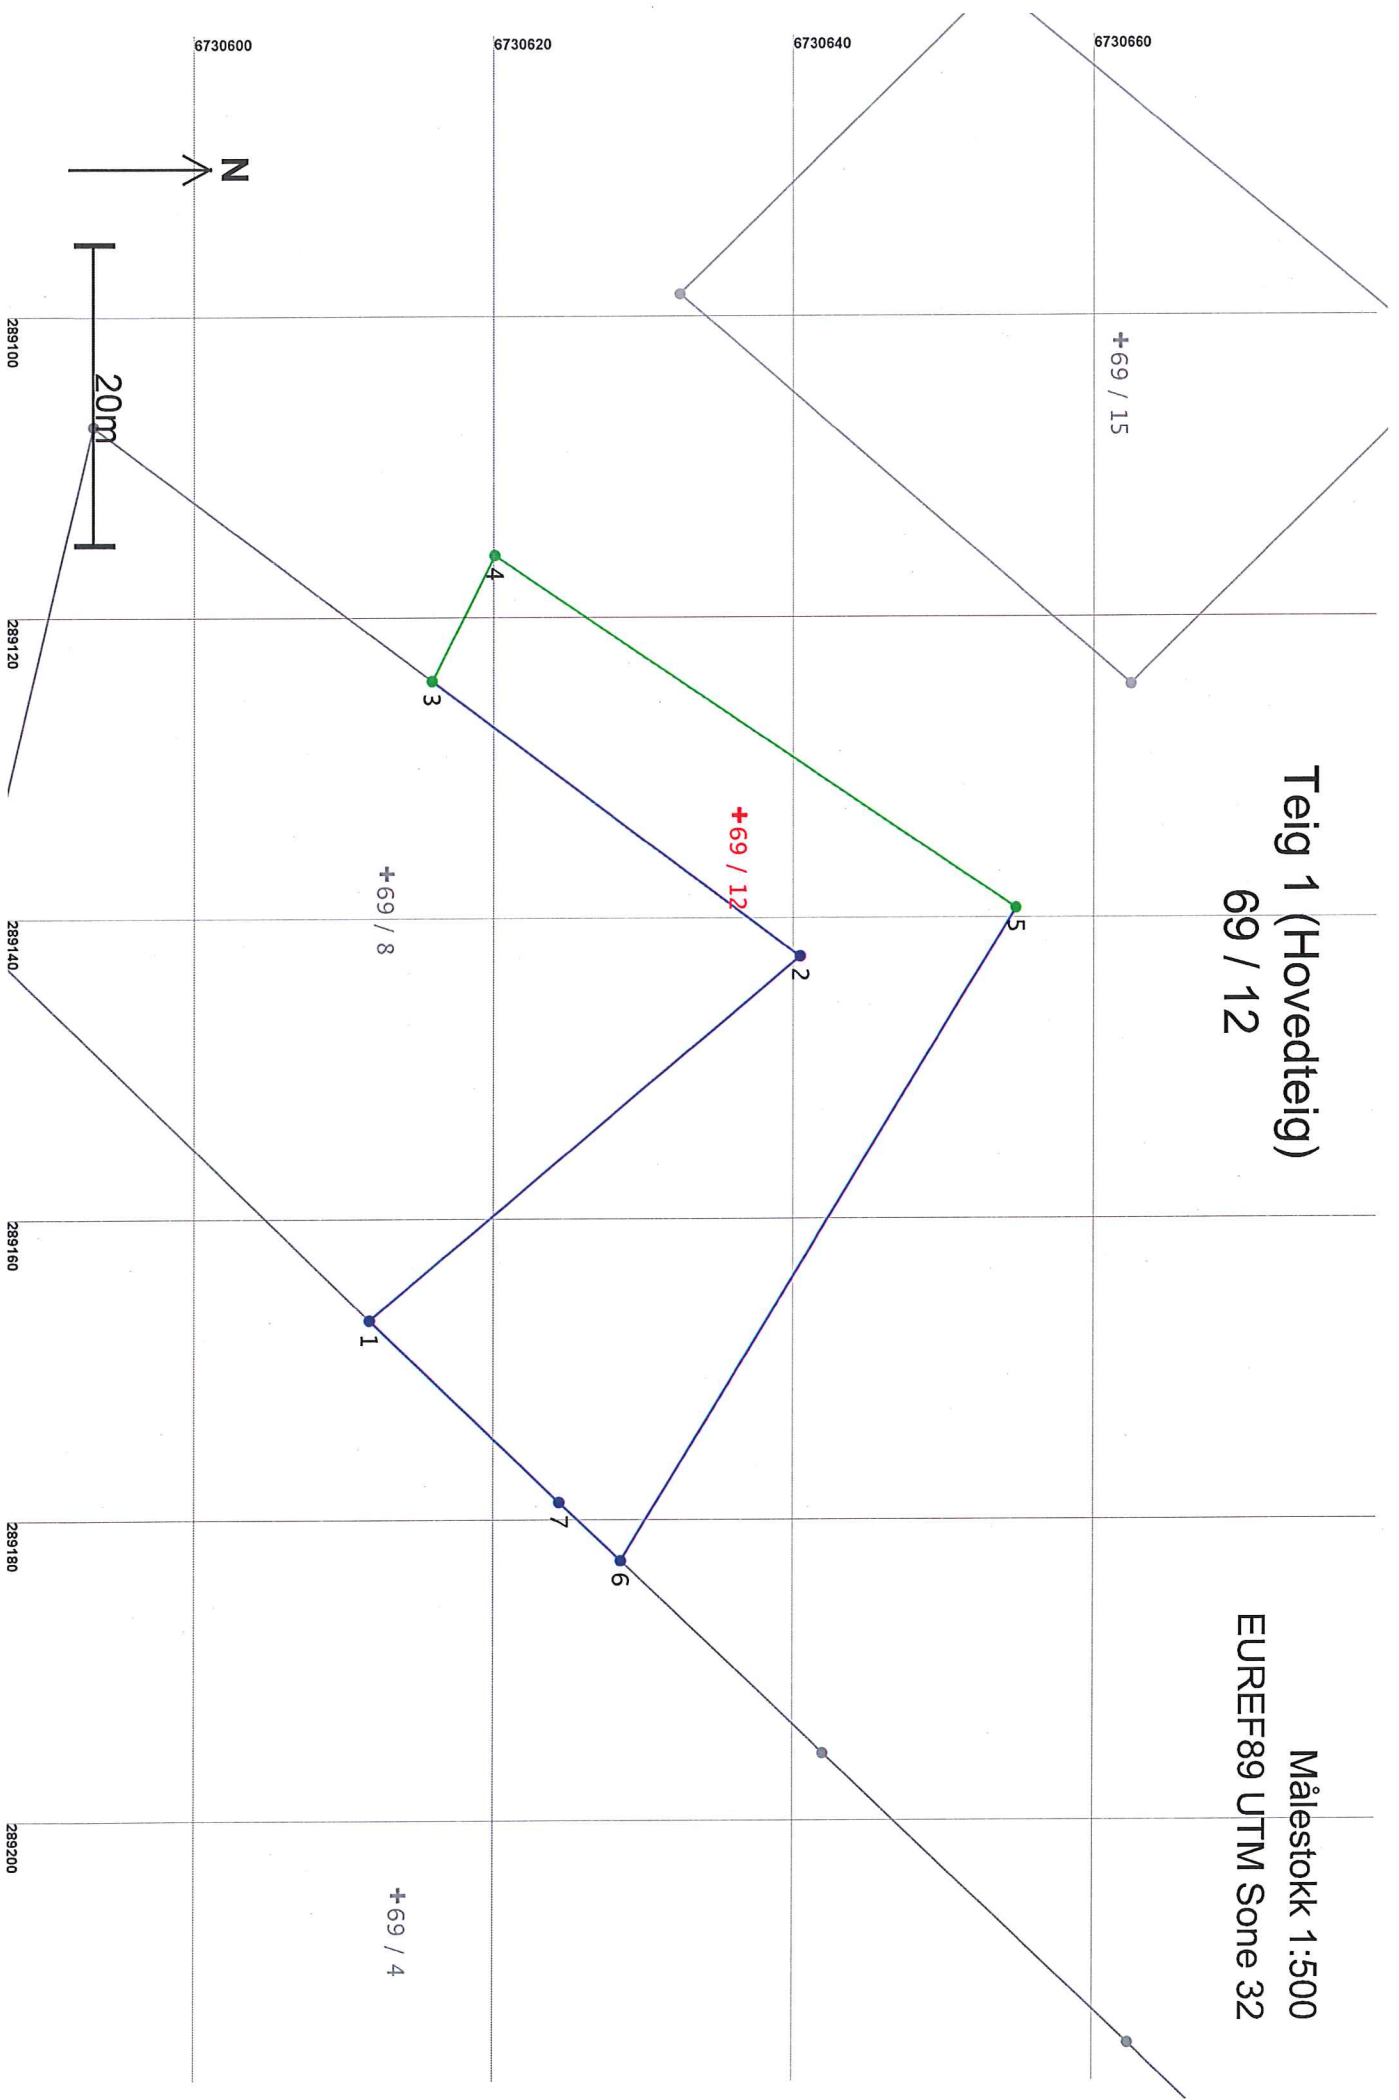

Areal og koordinater

Areal: 1 066,4

Arealmerknad:

Representasjonspunkt: Koordinatsystem: EUREF89 UTM Sone 32

Nord: 6730637

Øst: 289133

Grensepunkt / Grenselinje

Ytre avgrensing

Løpenr	Nord	Øst	Grensemerke nedsett i / Grensepunkttype / Lengde	Hjelpelinjetype	Målemetode	Nøyaktighet	Radius
1	6730612,21	289166,69	Ikke spesifisert Stein eller røys	37,52 Ikke hjelpelinje	12 Terrangmålt: Teodolitt med elektronisk avstandsmåler	36	
2	6730640,92	289142,54	Ikke spesifisert Stein eller røys	30,63 Ikke hjelpelinje	12 Terrangmålt: Teodolitt med elektronisk avstandsmåler	36	
3	6730616,37	289124,22	Fjell Offentlig godkjent grensemerke	9,32 Ikke hjelpelinje	96 GPS kinematisk (Real time kinematic)	13	
4	6730620,52	289115,87	Fjell Gjerdestolpe	41,94 Ikke hjelpelinje	96 GPS kinematisk (Real time kinematic)	14	
5	6730655,29	289139,34	Jord Stein eller røys	50,67 Ikke hjelpelinje	96 GPS kinematisk (Real time kinematic)	13	
6	6730629,01	289182,66	Fjell Kors	5,67 Ikke hjelpelinje	12 Terrangmålt: Teodolitt med elektronisk avstandsmåler	36	
7	6730624,87	289178,79	Jord Stein eller røys	17,51 Ikke hjelpelinje	12 Terrangmålt: Teodolitt med elektronisk avstandsmåler	36	