


N:\S17065170657\BIM\Geometri\Kart\lay_Borplan til arbeidsvarsling_2.dwg - K:\Mey - P\01111-2017-09-26_12:48:19 - XREF - Supplerende totalsonderinger (ellipunkt)_T_Borepunkter_Sv_kommunen_2_S170657_T_hatch_takflader_S170657_T_kart

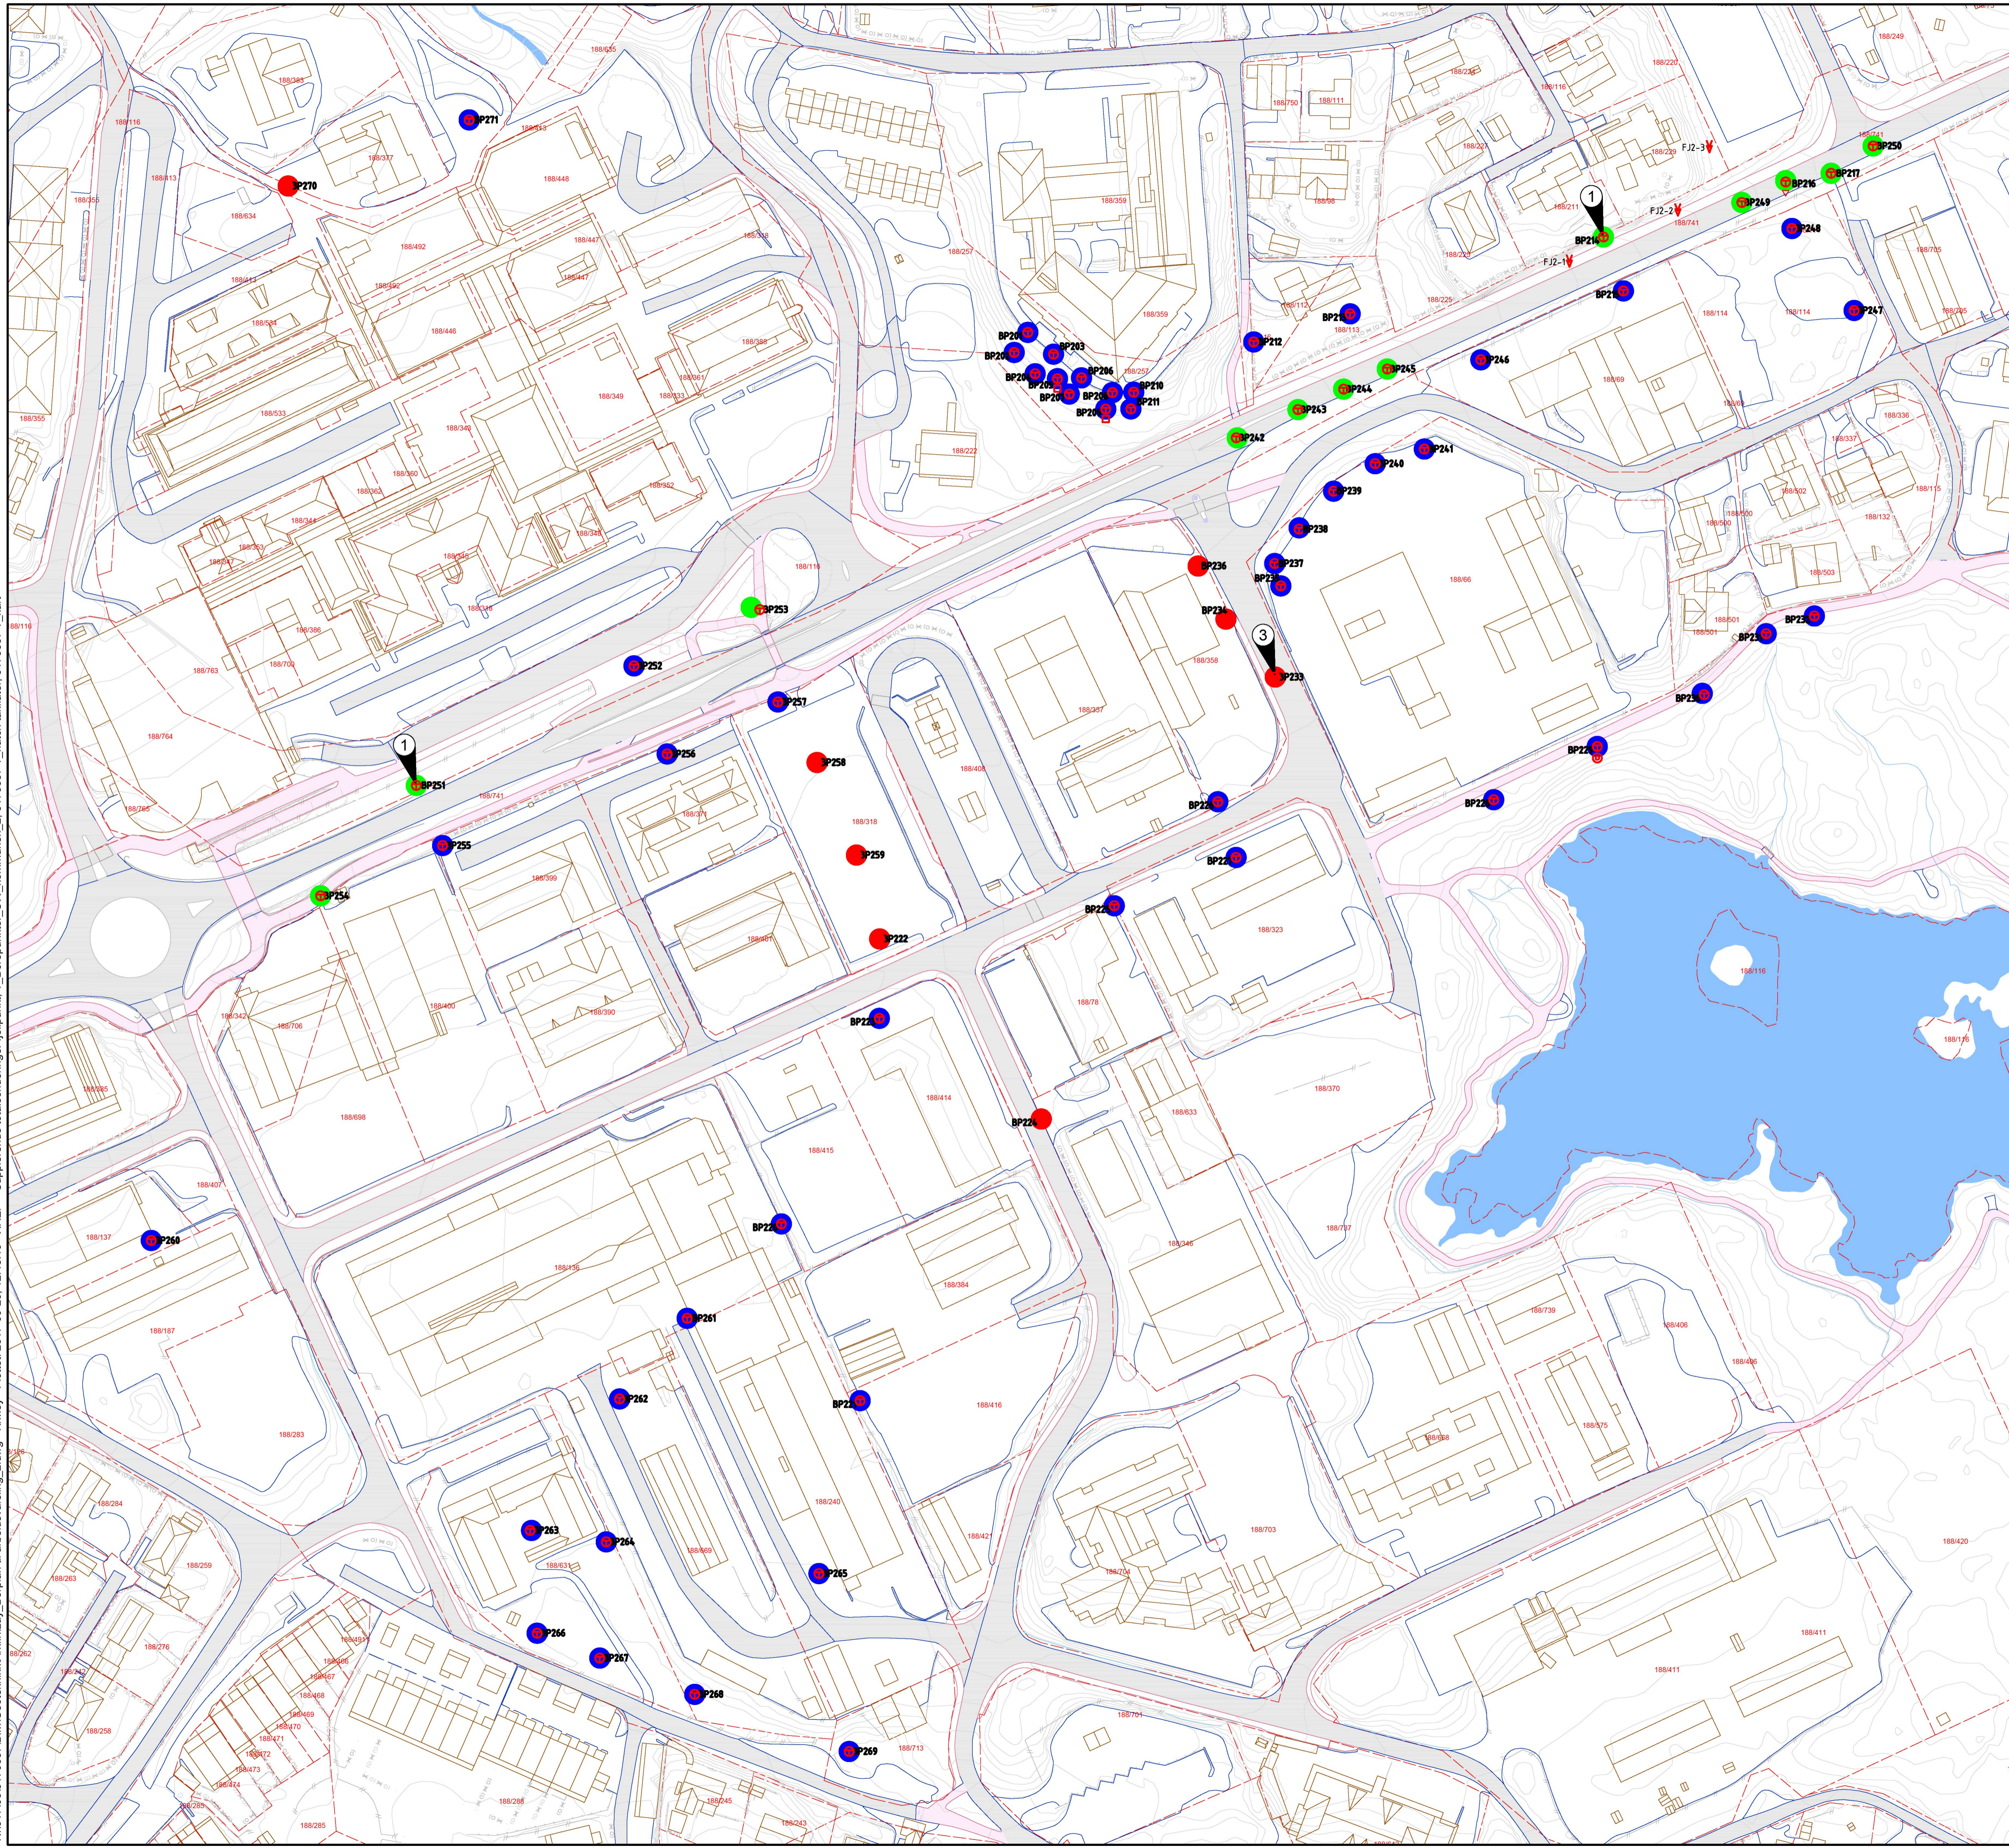

FORKLARINGER

- Borepunkter kommunalveg
- Borepunkter E39
- Punkter uten arbeidsvarsling
- Henvising til skisser arbeidsvarsling

ANVISNINGER

1. Koordinatsystem Euref89 UTM sone 32
2. Høydesystem NN2000
3. -

Statens vegvesen E39 Knarvik sentrum, oval rundkjøring		Tegningsdato	2017-06-21
		Bestiller	Lindås kommune
Grunnboringer Oversikt arbeidsvarsling		Prosjekt for	SVV, Lindås kommune
		Prosjekt av	Norconsult AS
		Prosjektnummer	305658
		Prosjektfase/nummer	12E0039R_131
Byggeplan		Arkivreferanse	17/72364
		Målestokk A1-format	
Utarbeidet av	KrMey	Kontrollert av	OB
Godkjent av	ErSte	Konsulentarkiv	5175937
		Koordinatsystem	UTM 32/NN2000
		Tegningsnummer/	X015
		revisjonsboksnavn	