


SL
22

 BIA MILJØ AS

BIA MILJØ AS
5315 Herdla
Tlf 56 15 11 00
Fax 56 15 11 15
Internett: www.bia.no
e-mail: firmapost@bia.no

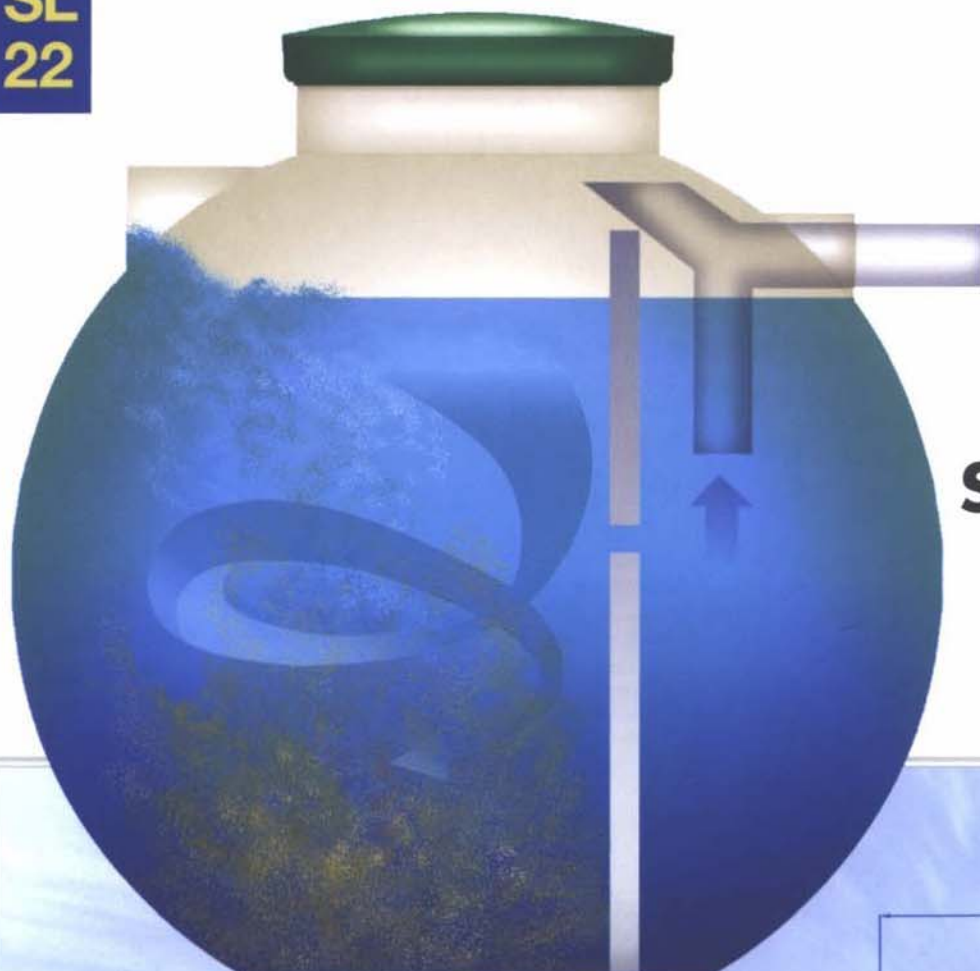

SLAMAVSKILLER SL - 22

For fritidsbebyggelse
med WC

Nedgravingsdybde : 1000 mm fra terreng
til lokk
Våtvolum : 2 m³
Vekt : 90 kg
Diameter inn-/utløp : 110 mm
Antall kammer : 2

Total høyde : 1620 mm
Største diameter tank : 1640 mm
Diameter skjøtestykke : 600 mm



Kan leveres med 1 kammer på bestilling
(uten skillevegg)

Leveres med låsbart lokk.

Skjøtestykke på 500 mm eller 1000 mm høyde
leveres for større nedgravingsdybder.

Tanken plasseres på 200 mm sandskikt og
avstemples mot setninger.
Rundt tanken fylles 200 mm lag av sand eller
stenfrie masser.

Monteringsanvisning er festet på hver tank.

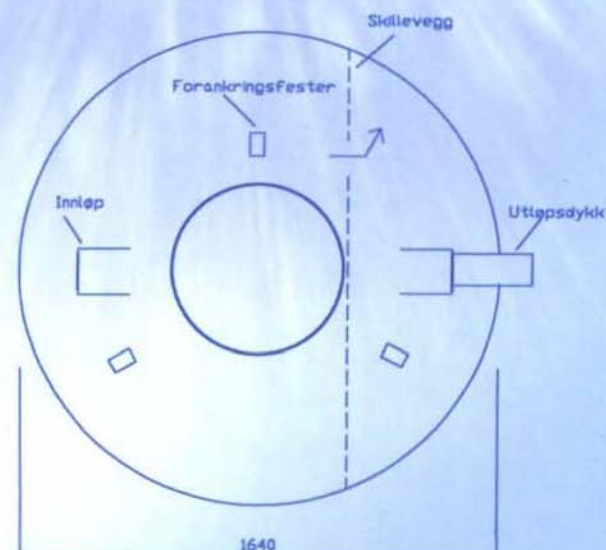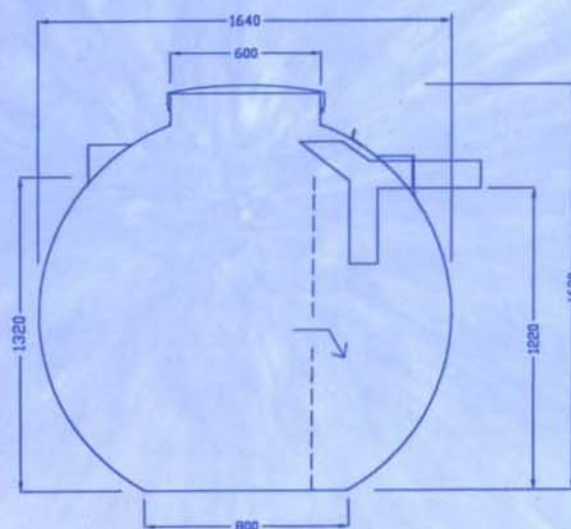

NS-EN 12566-1