



PROFIL NR.	0	12,5	25	37,5	50	62,5	75
HOR.KURV.	R=∞	R=-60			R=∞		
BREDEDEUTV.							
TVERRFALL	H.k.j.b.k. 3,0%	3,0%	3,0%				3,0%
	V.k.j.b.k.						
PROFIL H.	61,206	61,257	61,471	61,886	62,000	62,166	62,300
TERRENG H.	61,206	61,257	61,471	61,886	62,000	62,166	62,300
OVERBYGN.T.	20CM						

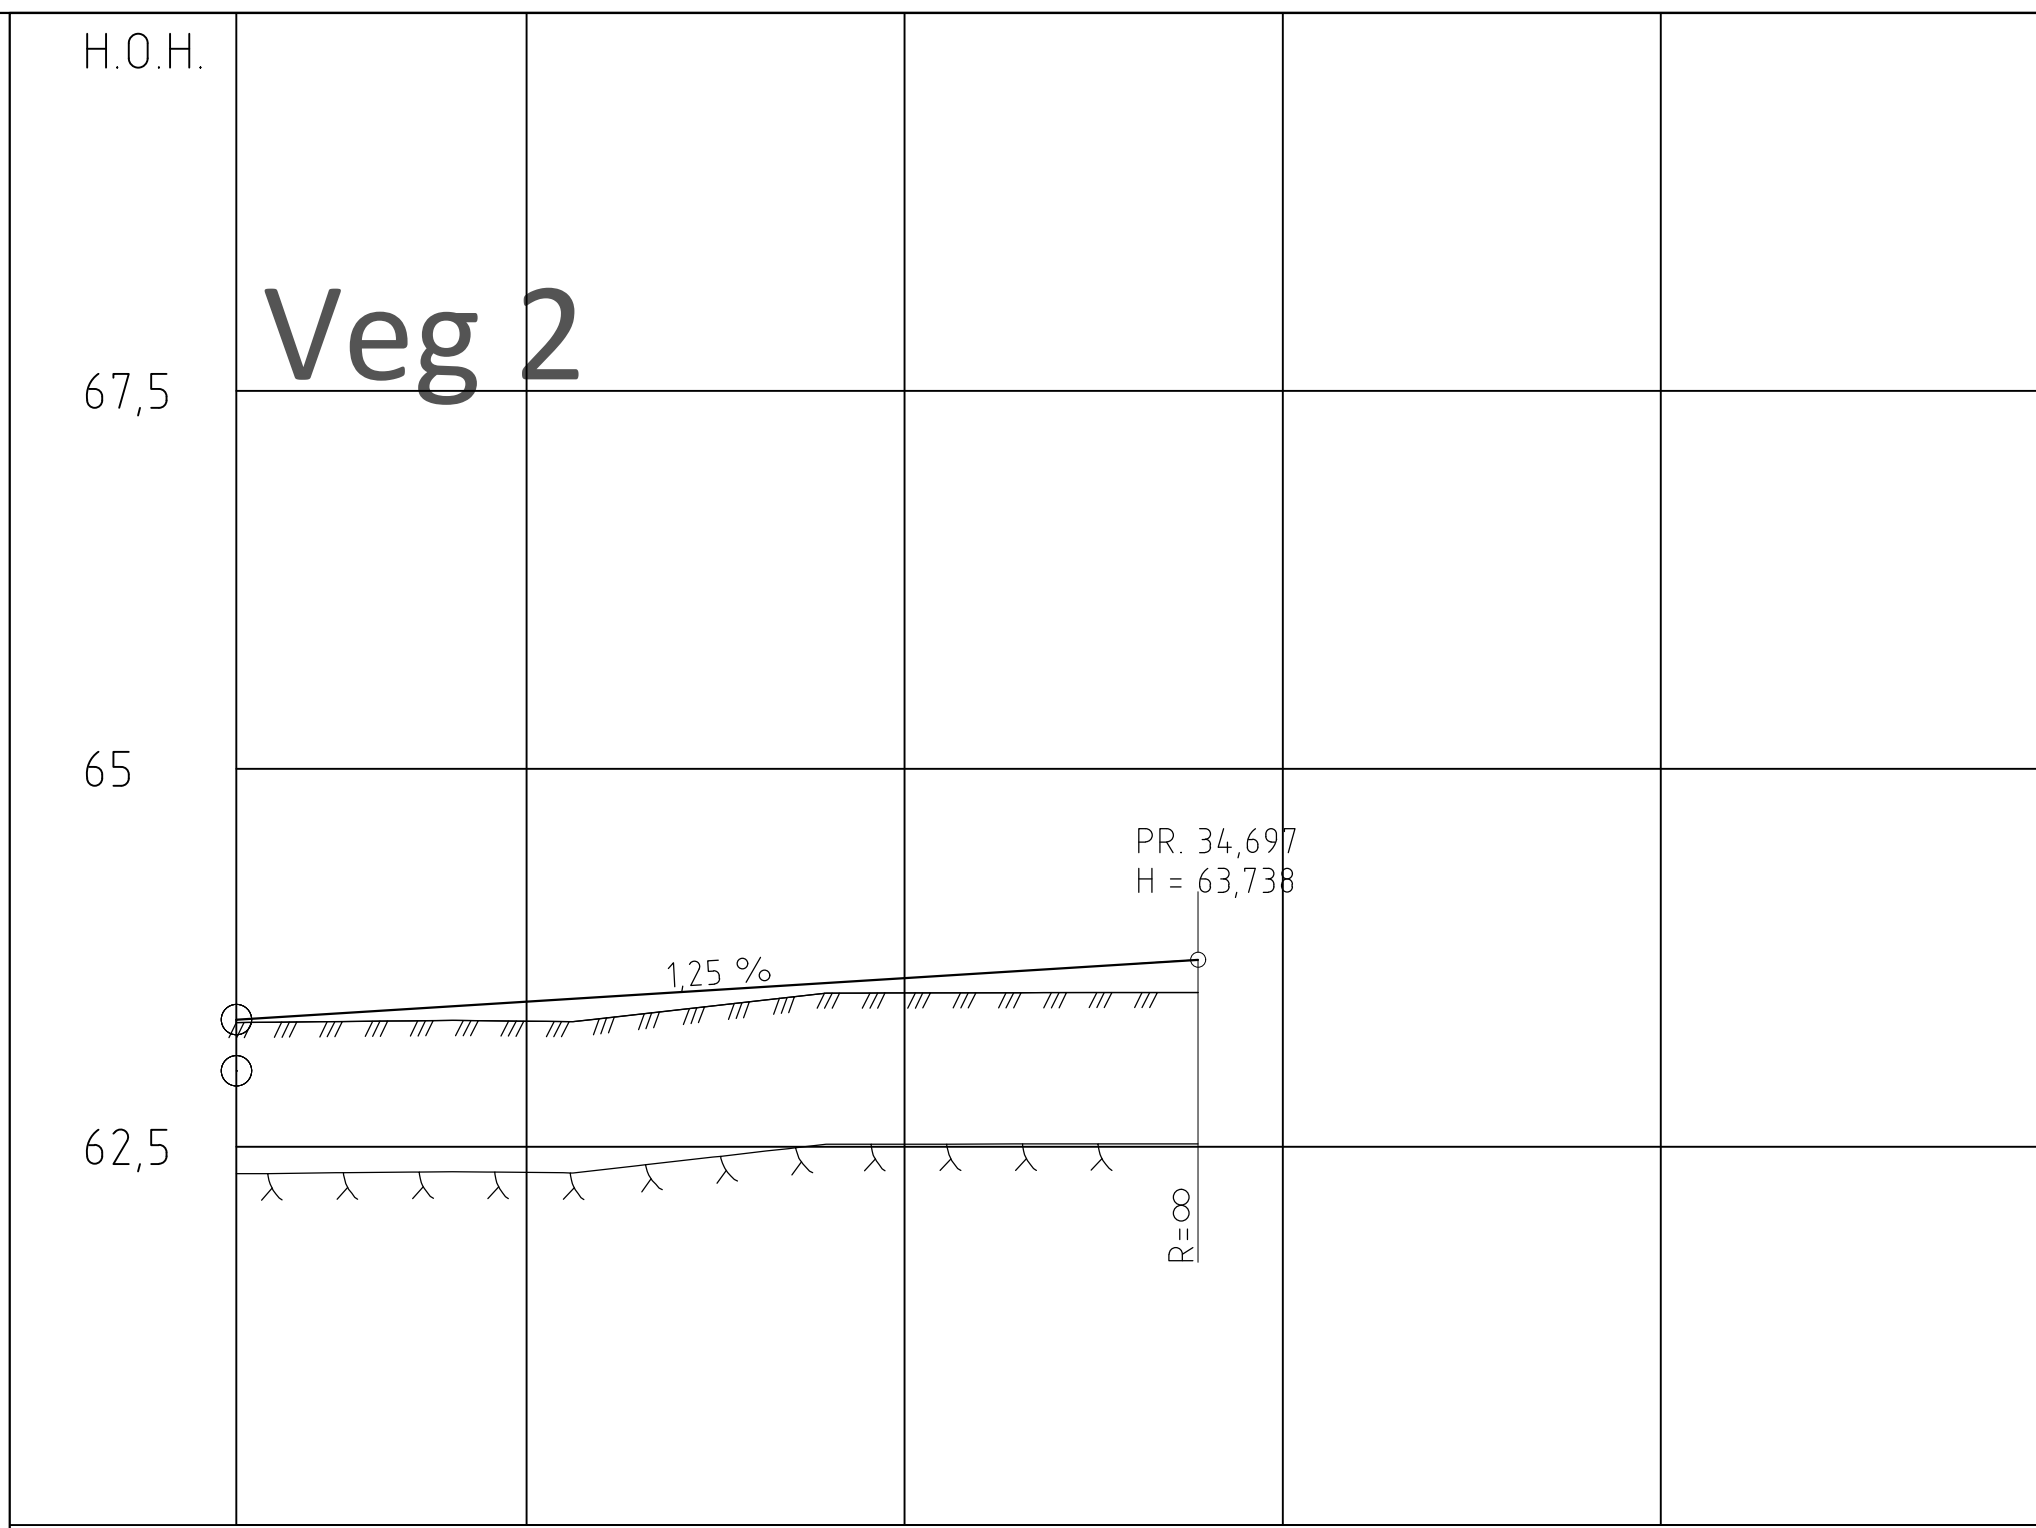

PROFIL NR.	2,9	12,5	25	37,5	50	62
HOR.KURV.				R=∞		
BREDEDEUTV.						
TVERRFALL	H.k.j.b.k. 3,0%	3,0%	3,0%	3,0%		3,0%
	V.k.j.b.k.					
PROFIL H.	63,333	63,371	63,400	63,429	63,458	63,487
TERRENG H.	63,333	63,371	63,400	63,429	63,458	63,487
OVERBYGN.T.	20CM					

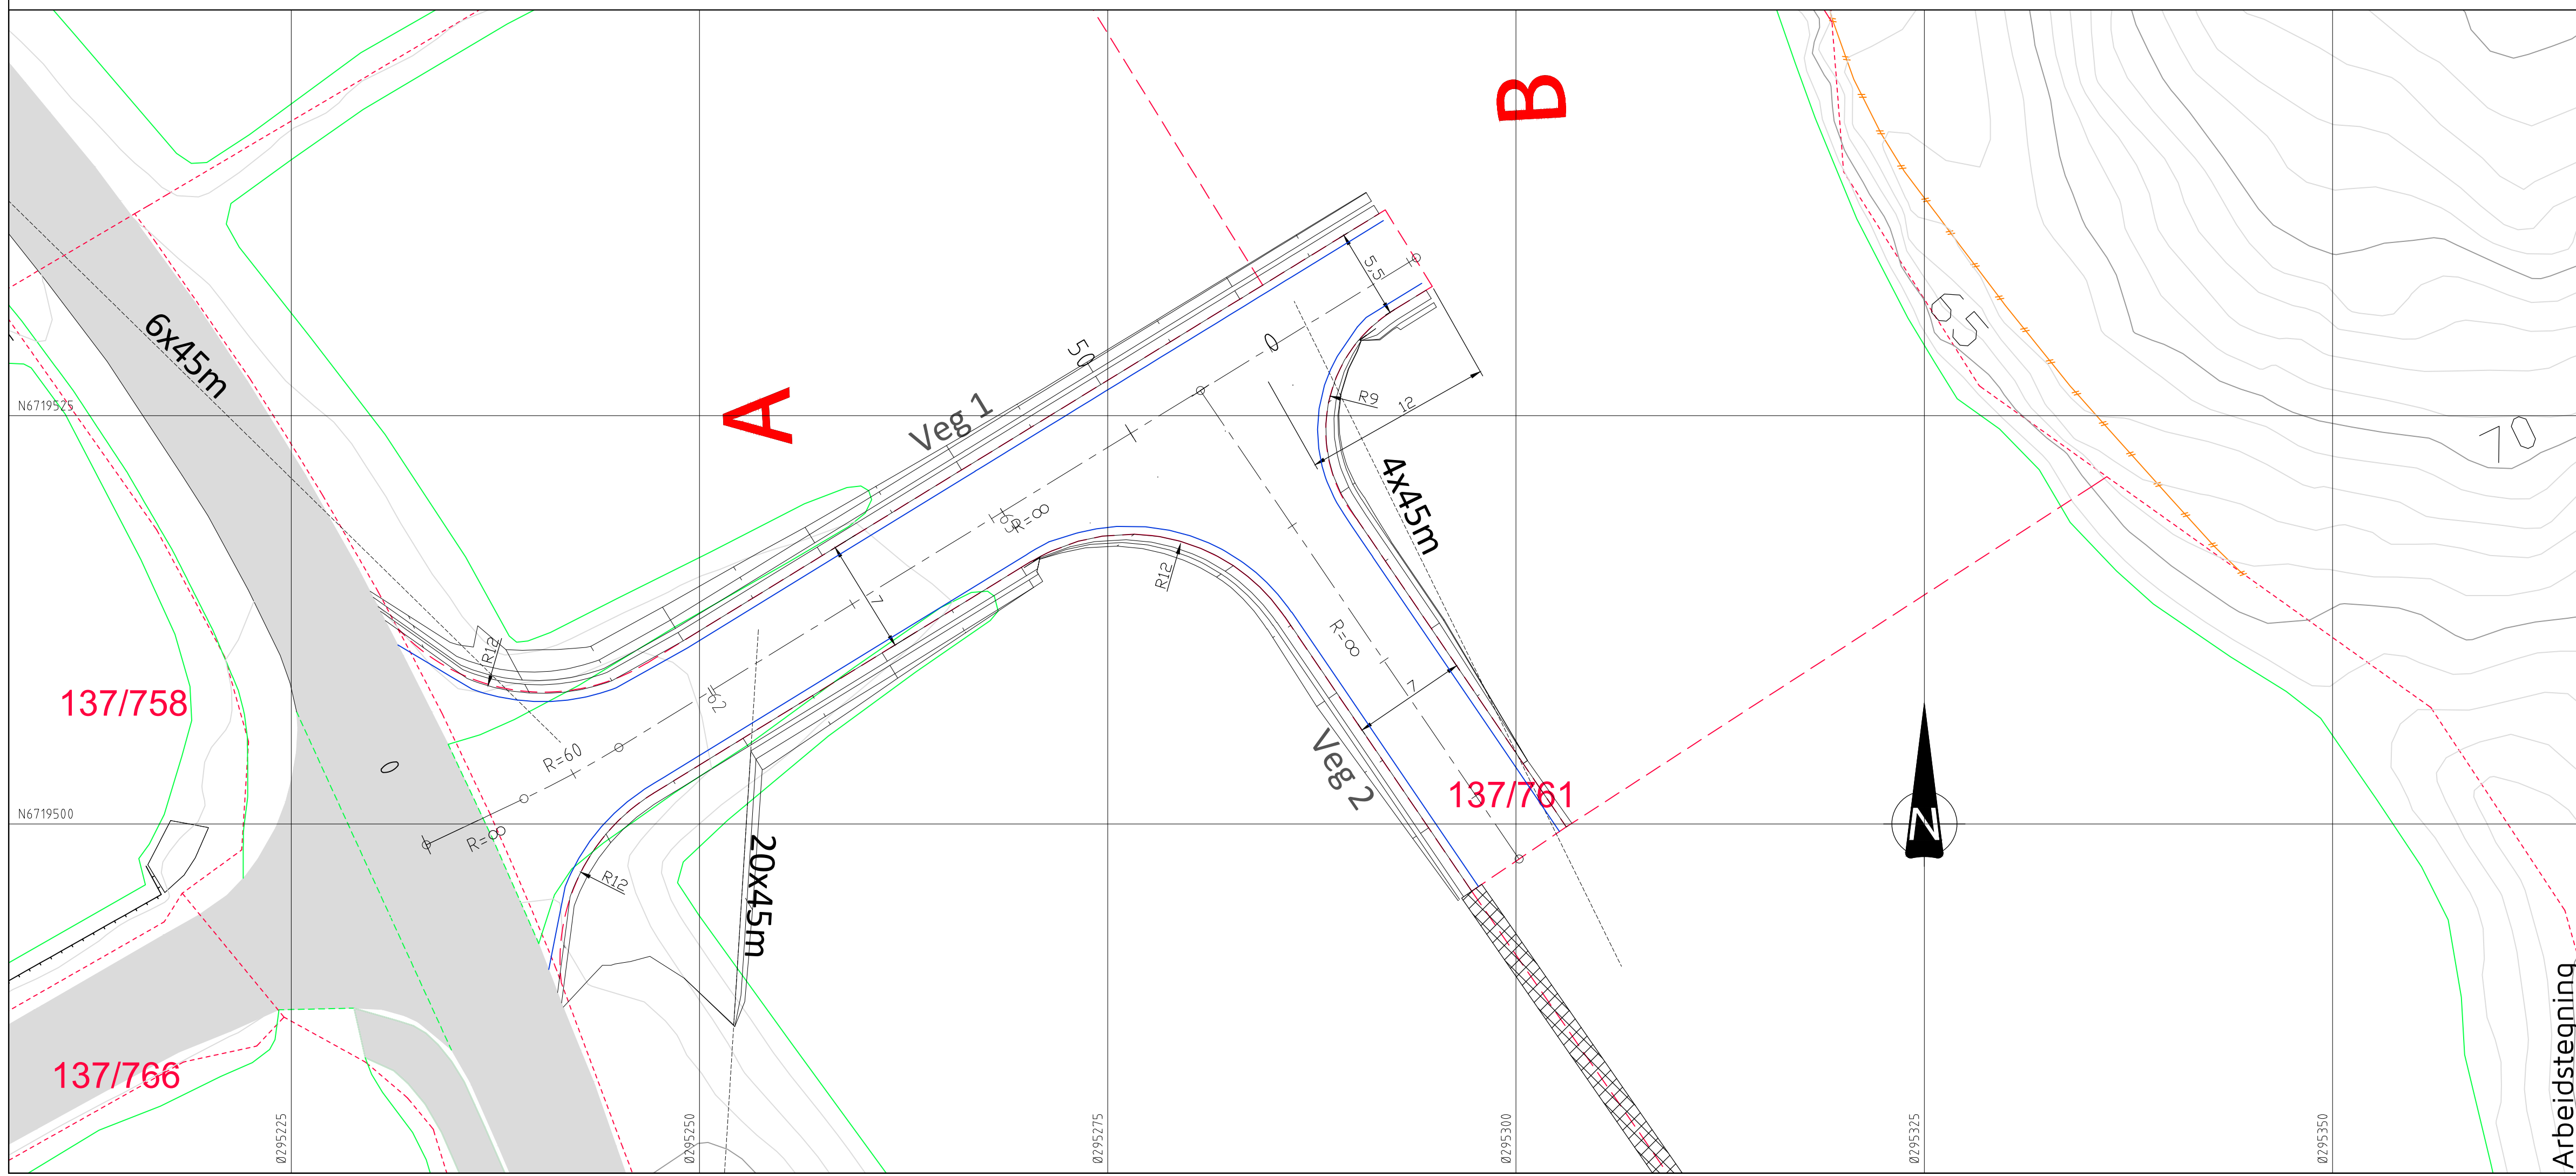

TEGNFORKLARING

- Veggskjæring
- Grøftebunn
- Senterlinje
- Kjørebane kant
- Skulderkant
- Vegfylling
- Profilnummer
- Frisikt
- Eiendomsgrense
- Eks. eiendomsgrenser
- Eksisterende vei
- Eksisterende mur
- Eksisterende gjerde

Rev.	Dato	Sign.	Revisjonen gjelder		
Oppdragsgiver					
H Sandvik AS					
Prosjekt					
Galteråsen industritomter. Gnr/bnr 137/761					
Plan og profil veg 1 og 2.					
Tegn.	Kontr.	Godk.			
BN	THF				
Dato:			26.10.2017		
Målestokk:			1:250/50		
Formas:			A1		
Prosjekt nr.:			17065		
Tegning nr.:			C01		

haugen VVA
 Fabrikkgaten 7B
 5059 Bergen
 Tlf. 55 59 82 60
 e-post: post@haugenvva.no