


Møne- og gesimshøyde er basert på at det er 150 mm avstand fra uk. kledning til terreng. Dette forutsetter fast dekke inntil husvegg.

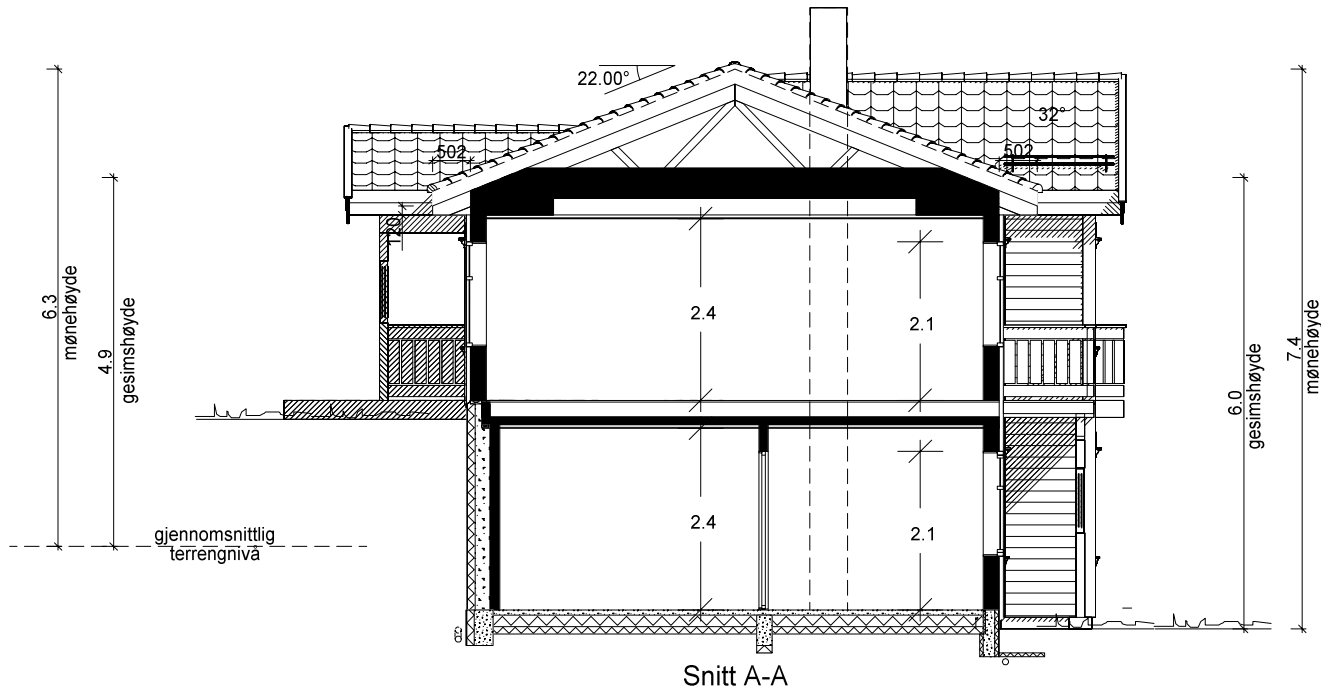


Beregninger i hht NS3940

Arealer (m ²)	BRA
Und.etg.plan	82.1
Hovedplan	85.9
Tilleggsareal utvendig	37.8
Bruksareal bolig	168
Totalt bruksareal	206

Bebygd areal bolig (BYA) 133

Areal av primærrom (P-rom) 149

Forutsetter etablering av 5m² tilgjengelig utvendig sportsbod.

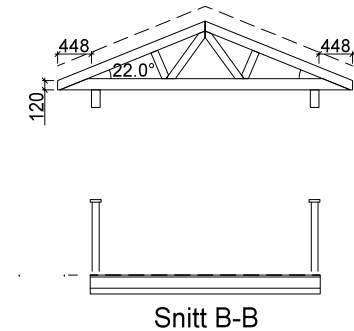

"Nostalgi"
MIDTGAARD

Denne tegning tilhører Bolig Partner AS og kan ikke benyttes uten skriftlig samtykke

SNITT OG AREALER

Tiltakshaver :

Majo Eigedom AS

Pnr.:

MÅL 1 : 100

Bolig Partner

Byggeplass :

Ytre Fosse, Lindås Kommune

Gnr: 146

Bnr: 47

Dato 23.01.16 Sign. aws

Tegnings Nr.
0380 — 501