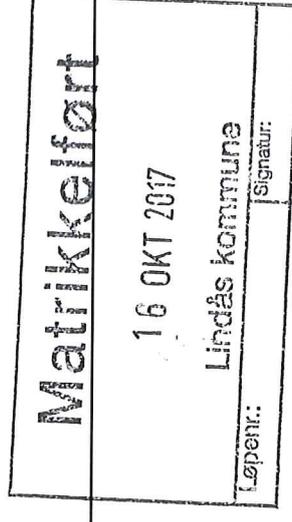


**For matrikkelenhet:**

Kommune: 1263 - LINDÅS
Gårdsnummer: 37
Bruksnummer: 19

Utskriftsdato/klokkeslett: 26.10.2017 kl. 07:59
Produsert av: Einar Rydland
Attestert av: Lindås kommune

Lindås kommune

**Orientering om matrikelbrev**

Matrikelbrevet er hjemlet i «Lov om eigedomsregistrering» (matrikellova) av 17. juni 2005. Etter definisjonen i matrikellovens § 3 d) er matrikelbrevet en attestert utskrift av matrikkelen som viser alle registrerte opplysninger om en matrikkelenhet ved oppgitt dato.

Om fullstendighet og nøyaktighet i matrikelbrevet

Matrikkelen ble etablert ved konvertering av data fra tidligere registre. Det kan variere hvor gode disse dataene er med hensyn på fullstendighet og nøyaktighet. I enkelte tilfeller kan grensepunkt og grenselinjer mangle helt eller delvis eller være feil registrert. Det kan også være feil og mangler ved registrert bygnings- og adresseinformasjon. Fullstendighet og stedsfestingsnøyaktighet er generelt bedre innenfor enn utenfor tettbygd strøk. Vær oppmerksom på at for mange matrikkelenheter og bygg hefter usikkerhet ved arealet som oppgis.

For utfyllende informasjon: www.kartverket.no/matrikelbrev

Matrikkelenhet

Matrikkelenhetstype: Grunneiendom
Bruksnavn: "FJORDGLYTT" AV MYKING
Etableringsdato: 20.08.1941
Skyld: 0,01
Er tinglyst: Ja
Har festegrunner: Nei
Er seksjonert: Nei

Arealrapport

Tekst
Beregna areal for 37 / 19 Areal (m2) Kommentar
1 404,5

Eierforhold

Tinglyste eierforhold

Rolle	Status	Føds.d./org.nr	Navn	Bruksenhet	Adresse	Andel
Hjemmelshaver		120832	HALDORSEN NILS MAGNUS	H0503	HELLEVEIEN 263 5039 BERGEN	1 / 1

Forretninger

Forretningstype	Arsak til feilretting	Tinglysningsstatus	Tinglysningsstatusdato	Forretningsdato	Matrikkelføringsdato	Signatur
-----------------	-----------------------	--------------------	------------------------	-----------------	----------------------	----------

Oppmålingsforretning			16.10.2017	19.10.2017		1263rye
----------------------	--	--	------------	------------	--	---------

Oppmålingsforretning			16.10.2017	19.10.2017		1263rye
----------------------	--	--	------------	------------	--	---------

Annen forretningstype			04.09.2015	04.09.2015		1263rye
-----------------------	--	--	------------	------------	--	---------

Kartforretning			24.02.2011	24.02.2011		1263rye
----------------	--	--	------------	------------	--	---------

Rolle	Mottaker	Matrikkelenhet	Arealendring
		1263 - 38/134	2 654,7

Oppmålingsforretning			24.02.2011	24.02.2011		1263rye
----------------------	--	--	------------	------------	--	---------

Rolle	Mottaker	Matrikkelenhet	Arealendring
		1263 - 37/63	2 193,4

Skylddeling			20.08.1941			
-------------	--	--	------------	--	--	--

Rolle	Avgiver	Matrikkelenhet	Arealendring
		1263 - 37/17	0

Adresser

Adressetype	Adressenavn	Adressekode	Adressenr	Kretser
Vegadresse	Adressetilleggsnavn Hellebrekkene	1116	29	Grunnkrets Valgkrets: Kirkesogn: Postnr.område: Tettsted:
				0109 MYKING 3 MYKING 07070302 Myking 5957 MYKING

Bygning og bygningssending

Bygningsnr: 176 272 767

Løpenr:

Bebyggd areal: 0 Ant. boliger: 1

Datoer:

Bruksareal bolig: 0 Ant. etasjer: 1

Rammetilatelse:

Bygningsendringskode:

BRA annet: 0 Vannforsyning:

Igangsettningstillatelse:

Bygningstype: Helårsb.benyttet som fritidsb.

Bruksareal totalt: 0 Avløp:

Tatt i bruk:

Næringsgruppe:

Alternativt areal: 0 Har heis: Nei

Midl. brukstillatelse:

Bygningsstatus: Tatt i bruk

Alternativt areal 2: 0

Ferdigattest:

Energikilder:

Oppvarming:

Etasje


Etasje Antall boenheter BRA bolig BRA annet BRA totalt

H01 1 0.0 0.0 0.0 0.0

Bruksenheter

Bruksenhetsnummer Bruksenhetstype Bruksareal Ant. rom Kjøkkentilgang Bad WC Matrikkelenhet

1116 Hellebrekkene 29 H0101 Fritidsbolig 0 0 0 0 0 37/19

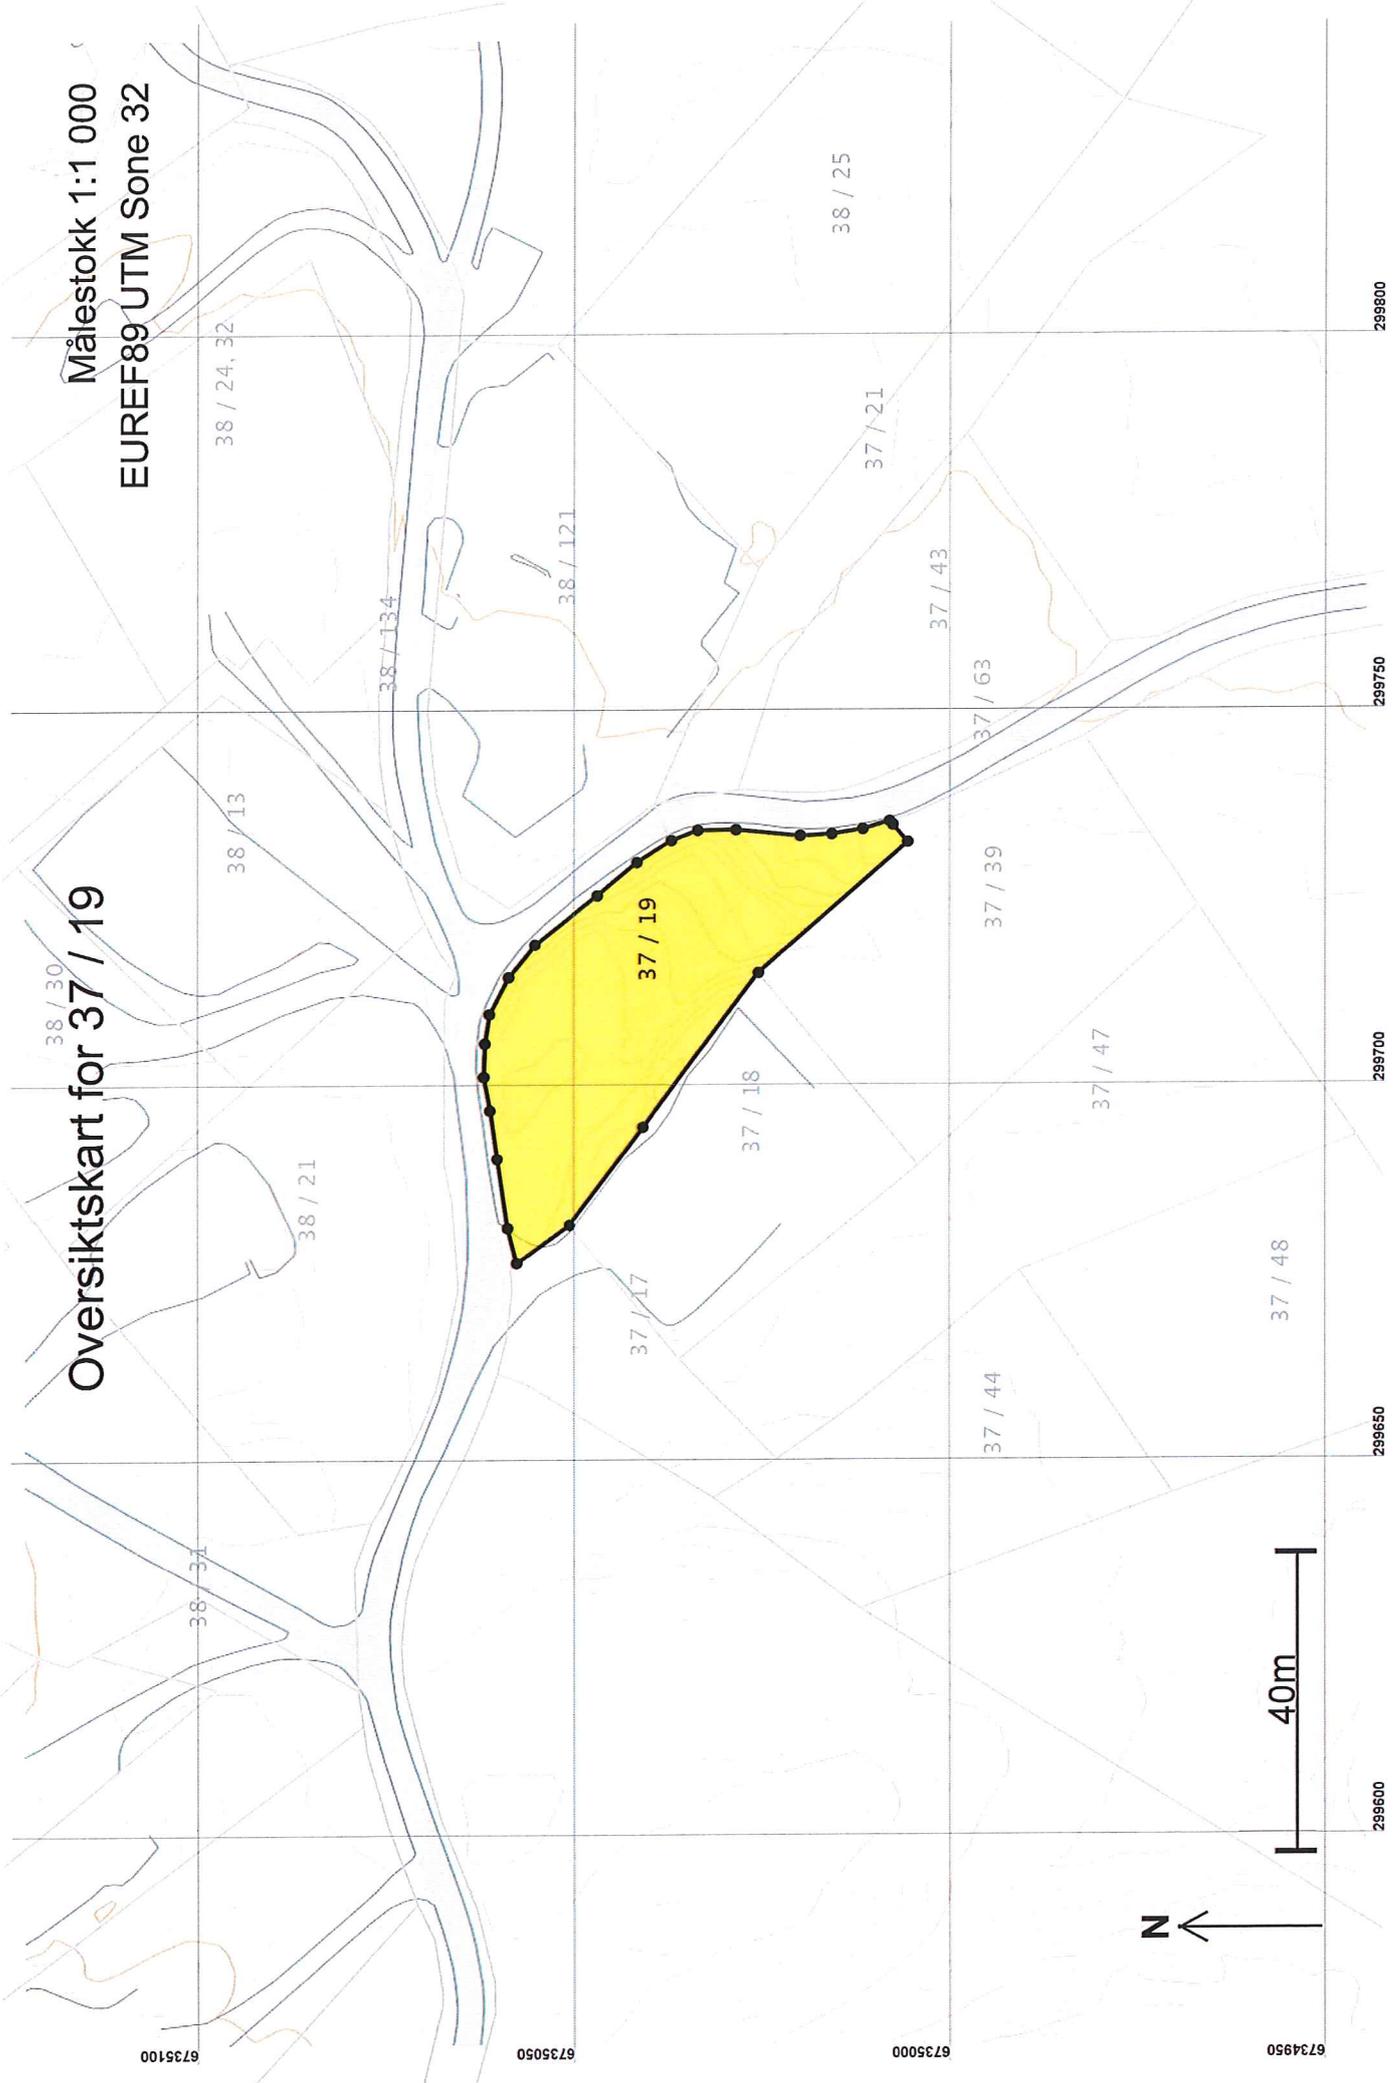


Oversiktskart for 37 / 19

Målestokk 1:1 000
EUREF89 UTM Sone 32



Teig 1 (Hovedteig) 37 / 19

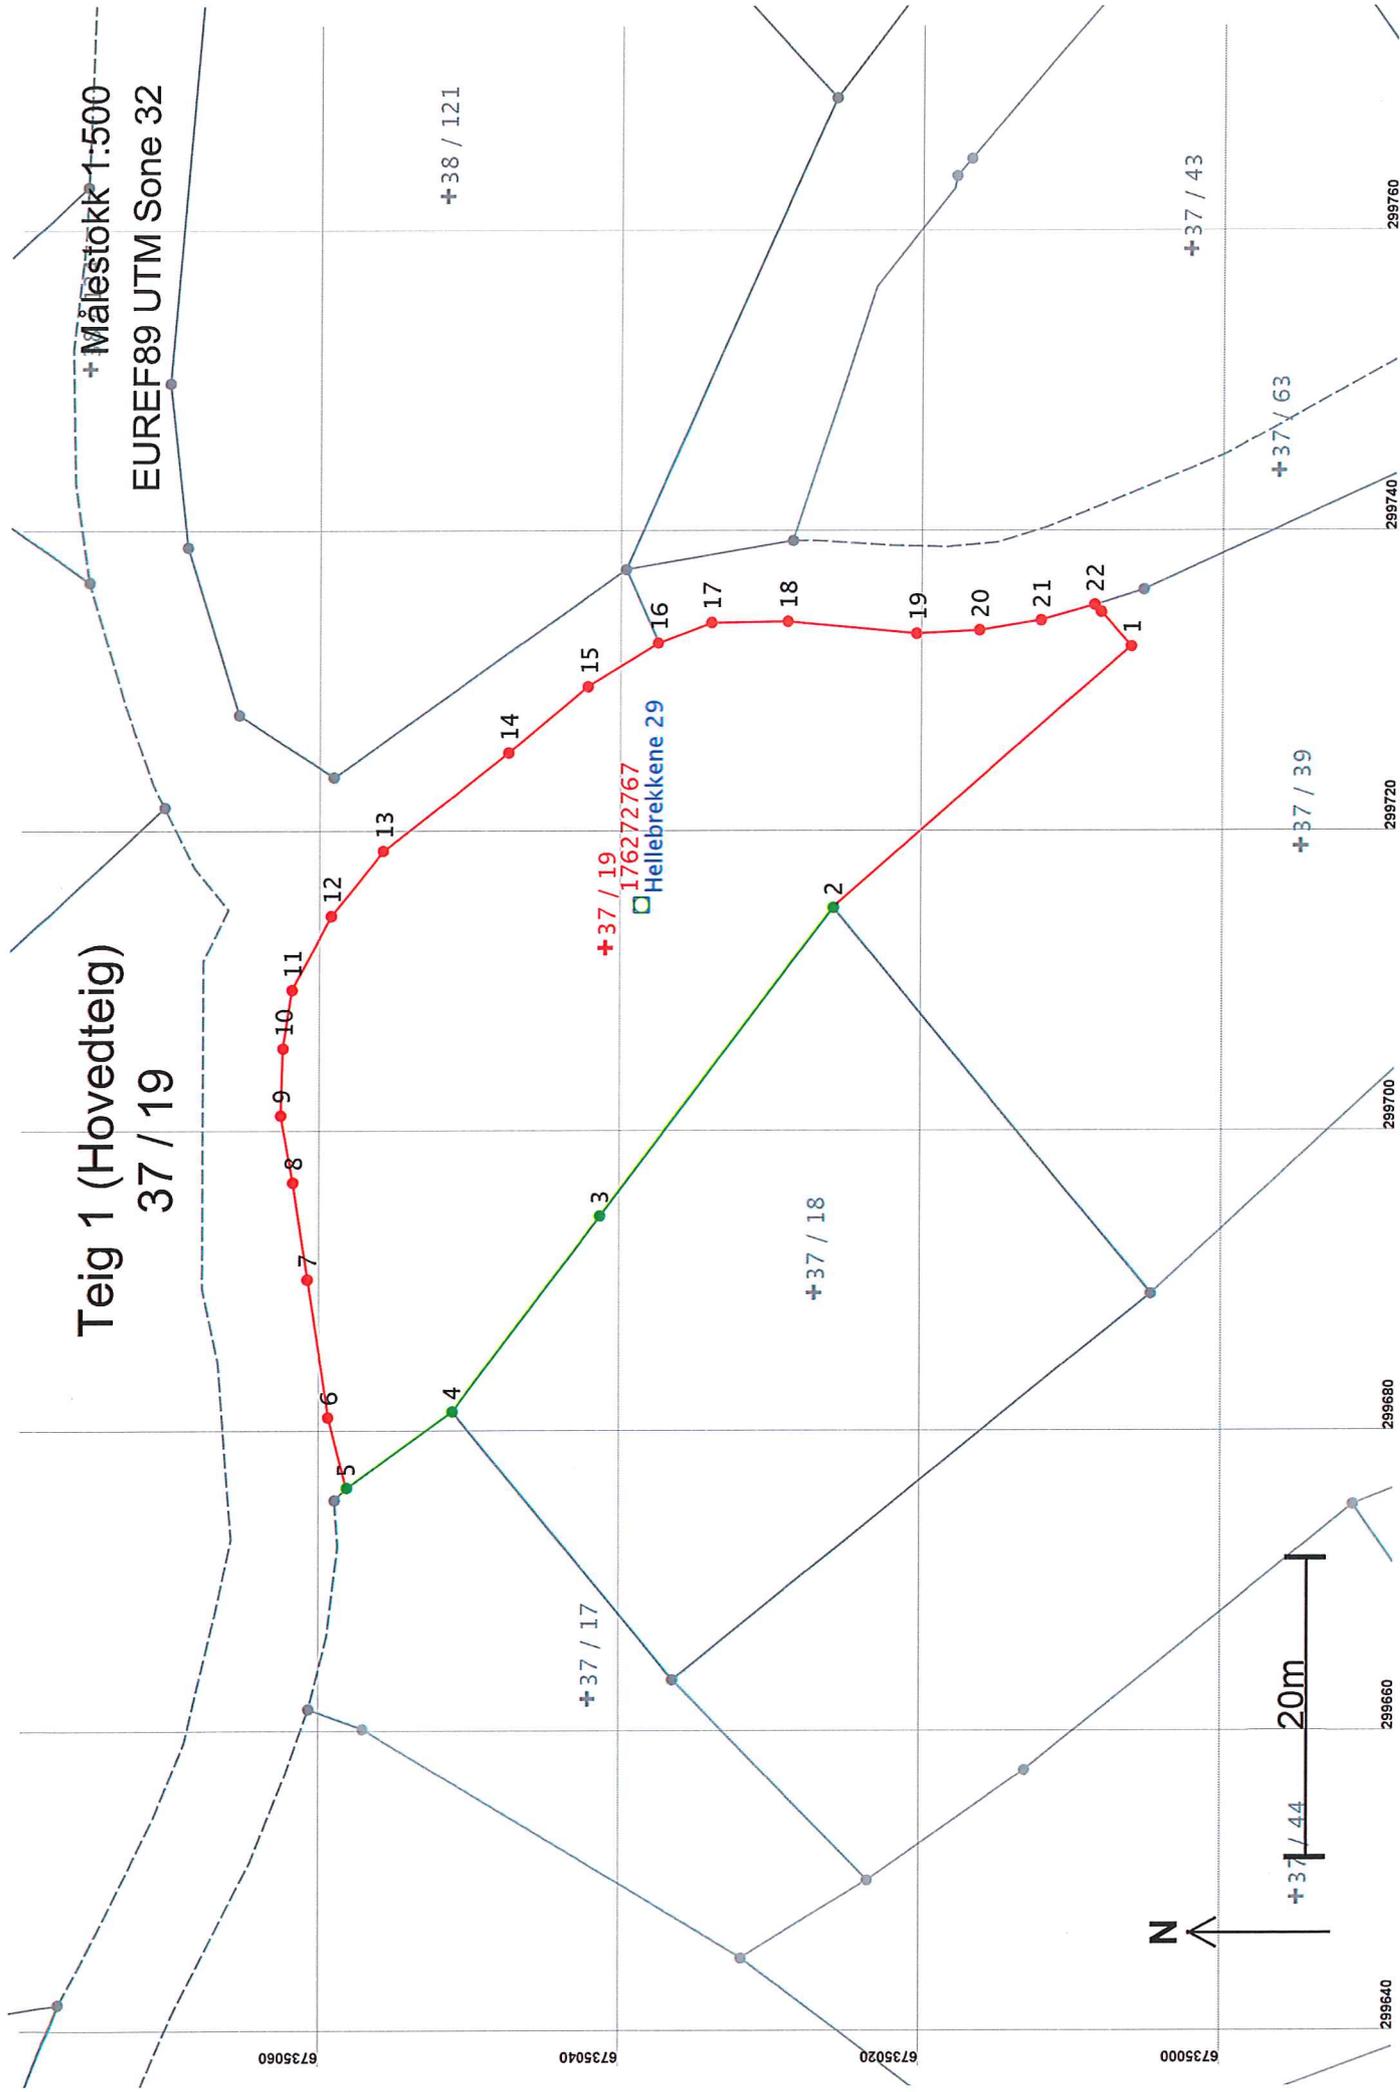

Areal og koordinater

Areal: 1 404,5

Arealmerknad:

Representasjonssystem: EUREF89 UTM Sone 32

Nord: 6735041

Øst: 299712

Grensepunkt / Grenselinje

Ytre avgrensing

Løpenr	Nord	Øst	Grensemerke nedsatt i / Lengde Hjelpepunkttype / Hjelpepunkttype	Målemetode	Nøyaktighet	Radius
1	6735006,50	299732,20	Fjell Kors	82 Frihåndstegning: Direkte innlagt på skjerm	1000	1000
			26,34 Ikke hjelpepunkttype			
2	6735026,27	299714,80	Mur Murhjørne	96 GPS kinematisk (Real time kinematisk)	13	13
			25,71 Ikke hjelpepunkttype			
3	6735041,73	299694,26	Fjell Kamjern	96 GPS kinematisk (Real time kinematisk)	13	14
			16,29 Ikke hjelpepunkttype			
4	6735051,52	299681,23	Fjell Offentlig godkjent grensemerke	96 GPS kinematisk (Real time kinematisk)	13	14
			8,67 Ikke hjelpepunkttype			
5	6735058,55	299676,16	Fjell Kors	11 Terrengmålt: Totalstasjon	13	13
			4,85 Ikke hjelpepunkttype			
6	6735059,73	299680,87	Ikke spesifisert Umerket	82 Frihåndstegning: Direkte innlagt på skjerm	1000	1001
			9,28 Ikke hjelpepunkttype			
7	6735061,13	299690,04	Ikke spesifisert Umerket	82 Frihåndstegning: Direkte innlagt på skjerm	1000	1001
			6,53 Ikke hjelpepunkttype			
8	6735062,08	299696,50	Ikke spesifisert Umerket	82 Frihåndstegning: Direkte innlagt på skjerm	1000	1001
			4,55 Ikke hjelpepunkttype			
9	6735062,89	299700,98	Ikke spesifisert Umerket	82 Frihåndstegning: Direkte innlagt på skjerm	1000	1001
			4,48 Ikke hjelpepunkttype			
10	6735062,74	299705,46	Ikke spesifisert Umerket	82 Frihåndstegning: Direkte innlagt på skjerm	1000	1001
			3,94 Ikke hjelpepunkttype			
11	6735062,16	299709,35	Ikke spesifisert Umerket	82 Frihåndstegning: Direkte innlagt på skjerm	1000	1001
			5,55 Ikke hjelpepunkttype			
12	6735059,59	299714,27	Ikke spesifisert Umerket	82 Frihåndstegning: Direkte innlagt på skjerm	1000	1001
			5,54 Ikke hjelpepunkttype			
13	6735056,14	299718,60	Ikke spesifisert Umerket	82 Frihåndstegning: Direkte innlagt på skjerm	1000	1001
			10,60 Ikke hjelpepunkttype			

Løpenr	Nord	Øst	Grensemerke nedsatt i / Lengde Hjelpelinjetype	Målemetode	Nøyaktighet	Radius
14	6735047,80	299725,13	Ikke spesifisert Umerket	82 Frihåndstegning: Direkte innlagt på skjerm	1000	1000
			6,85 Ikke hjelpelinje			1001
15	6735042,56	299729,54	Ikke spesifisert Umerket	82 Frihåndstegning: Direkte innlagt på skjerm	1000	1000
			5,49 Ikke hjelpelinje			1001
16	6735037,89	299732,43	Ikke spesifisert Umerket	82 Frihåndstegning: Direkte innlagt på skjerm	1000	1000
			3,81 Ikke hjelpelinje			1001
17	6735034,33	299733,80	Ikke spesifisert Umerket	82 Frihåndstegning: Direkte innlagt på skjerm	1000	1000
			5,07 Ikke hjelpelinje			1001
18	6735029,27	299733,87	Ikke spesifisert Umerket	82 Frihåndstegning: Direkte innlagt på skjerm	1000	1000
			8,55 Ikke hjelpelinje			1001
19	6735020,75	299733,06	Ikke spesifisert Umerket	82 Frihåndstegning: Direkte innlagt på skjerm	1000	1000
			4,19 Ikke hjelpelinje			1001
20	6735016,57	299733,28	Ikke spesifisert Umerket	82 Frihåndstegning: Direkte innlagt på skjerm	1000	1000
			4,16 Ikke hjelpelinje			1001
21	6735012,46	299733,94	Ikke spesifisert Umerket	82 Frihåndstegning: Direkte innlagt på skjerm	1000	1000
			3,67 Ikke hjelpelinje			1001
22	6735008,93	299734,97	Ikke spesifisert Umerket	82 Frihåndstegning: Direkte innlagt på skjerm	1000	1000
			0,64 Ikke hjelpelinje			1001
23	6735008,50	299734,50	Jord Stein eller røys	82 Frihåndstegning: Direkte innlagt på skjerm	1000	1000
			3,05 Ikke hjelpelinje			1001