PROFIL NR.
0.00
11.12
28.20
49.75
69.23
84.78
127.80
164.96
177.88
188.62
208.52
217.11
236.76
252.46
274.35
300.57
360.71
394.68
421.40
455.47
486.98
525.62
550.53
562.47
571.14
576.28

HOR. KURV.: R=10.23, R=12.22, R=93.21, R=36.20, R=78.00, R=12.62, R=91.22, R=25.54, R=46.22, R=32.30, R=32.30, R=32.30

BREDDEUTV.: 1.00 m / 1.00 m, 0.37 m / 0.37 m, 0.78 m / 0.78 m, 0.42 m / 0.42 m, 0.99 m / 0.99 m, 0.38 m / 0.38 m, 0.88 m / 0.88 m, 0.69 m / 0.69 m, 0.82 m / 0.82 m

TVERRFALL
(1%=2mm)
H.kj.b.k.
V.kj.b.k
3.0%, 8.0%, 8.0%, 8.0%, 8.0%, 3.0%, 3.0%, 8.0%, 8.0%, 3.0%, 3.0%, 8.0%, 8.0%, 8.0%, 8.0%, 8.0%, 8.0%, 3.0%, 3.0%, 8.0%, 8.0%, 3.0%, 3.0%, 8.0%, 8.0%, 3.0%, 3.0%

PROFIL H.	TERRENG H.
51.21	51.71
51.29	51.63
51.36	50.89
51.43	51.27
51.51	51.79
51.58	51.94
51.65	52.08
51.71	52.13
51.62	52.10
51.34	51.62
50.90	51.01
50.45	50.49
50.05	50.35
50.00	50.53
50.00	50.75
50.13	50.97
50.60	51.22
51.20	51.43
51.90	51.69
52.88	52.26
53.89	53.44
54.89	54.81
55.85	56.13
56.56	56.73
57.00	56.91
57.40	57.51
57.76	58.04
57.80	57.52
57.95	57.55
58.25	58.68
58.55	59.10
58.85	59.39
59.10	59.66
59.11	59.19
59.08	58.97
59.06	58.82
59.23	58.68
59.65	58.46
60.32	59.55
61.20	61.28
62.12	62.31
62.92	63.56
63.47	63.54
63.77	63.67
63.95	63.50
64.14	63.57
64.32	63.96
64.58	64.19
65.08	64.52
65.67	65.28
66.25	66.12
66.83	66.79
67.27	67.46
67.45	67.63
67.39	67.57
67.07	67.37
66.61	67.06
66.14	66.52
65.83	66.12

OVERBYGN.T.

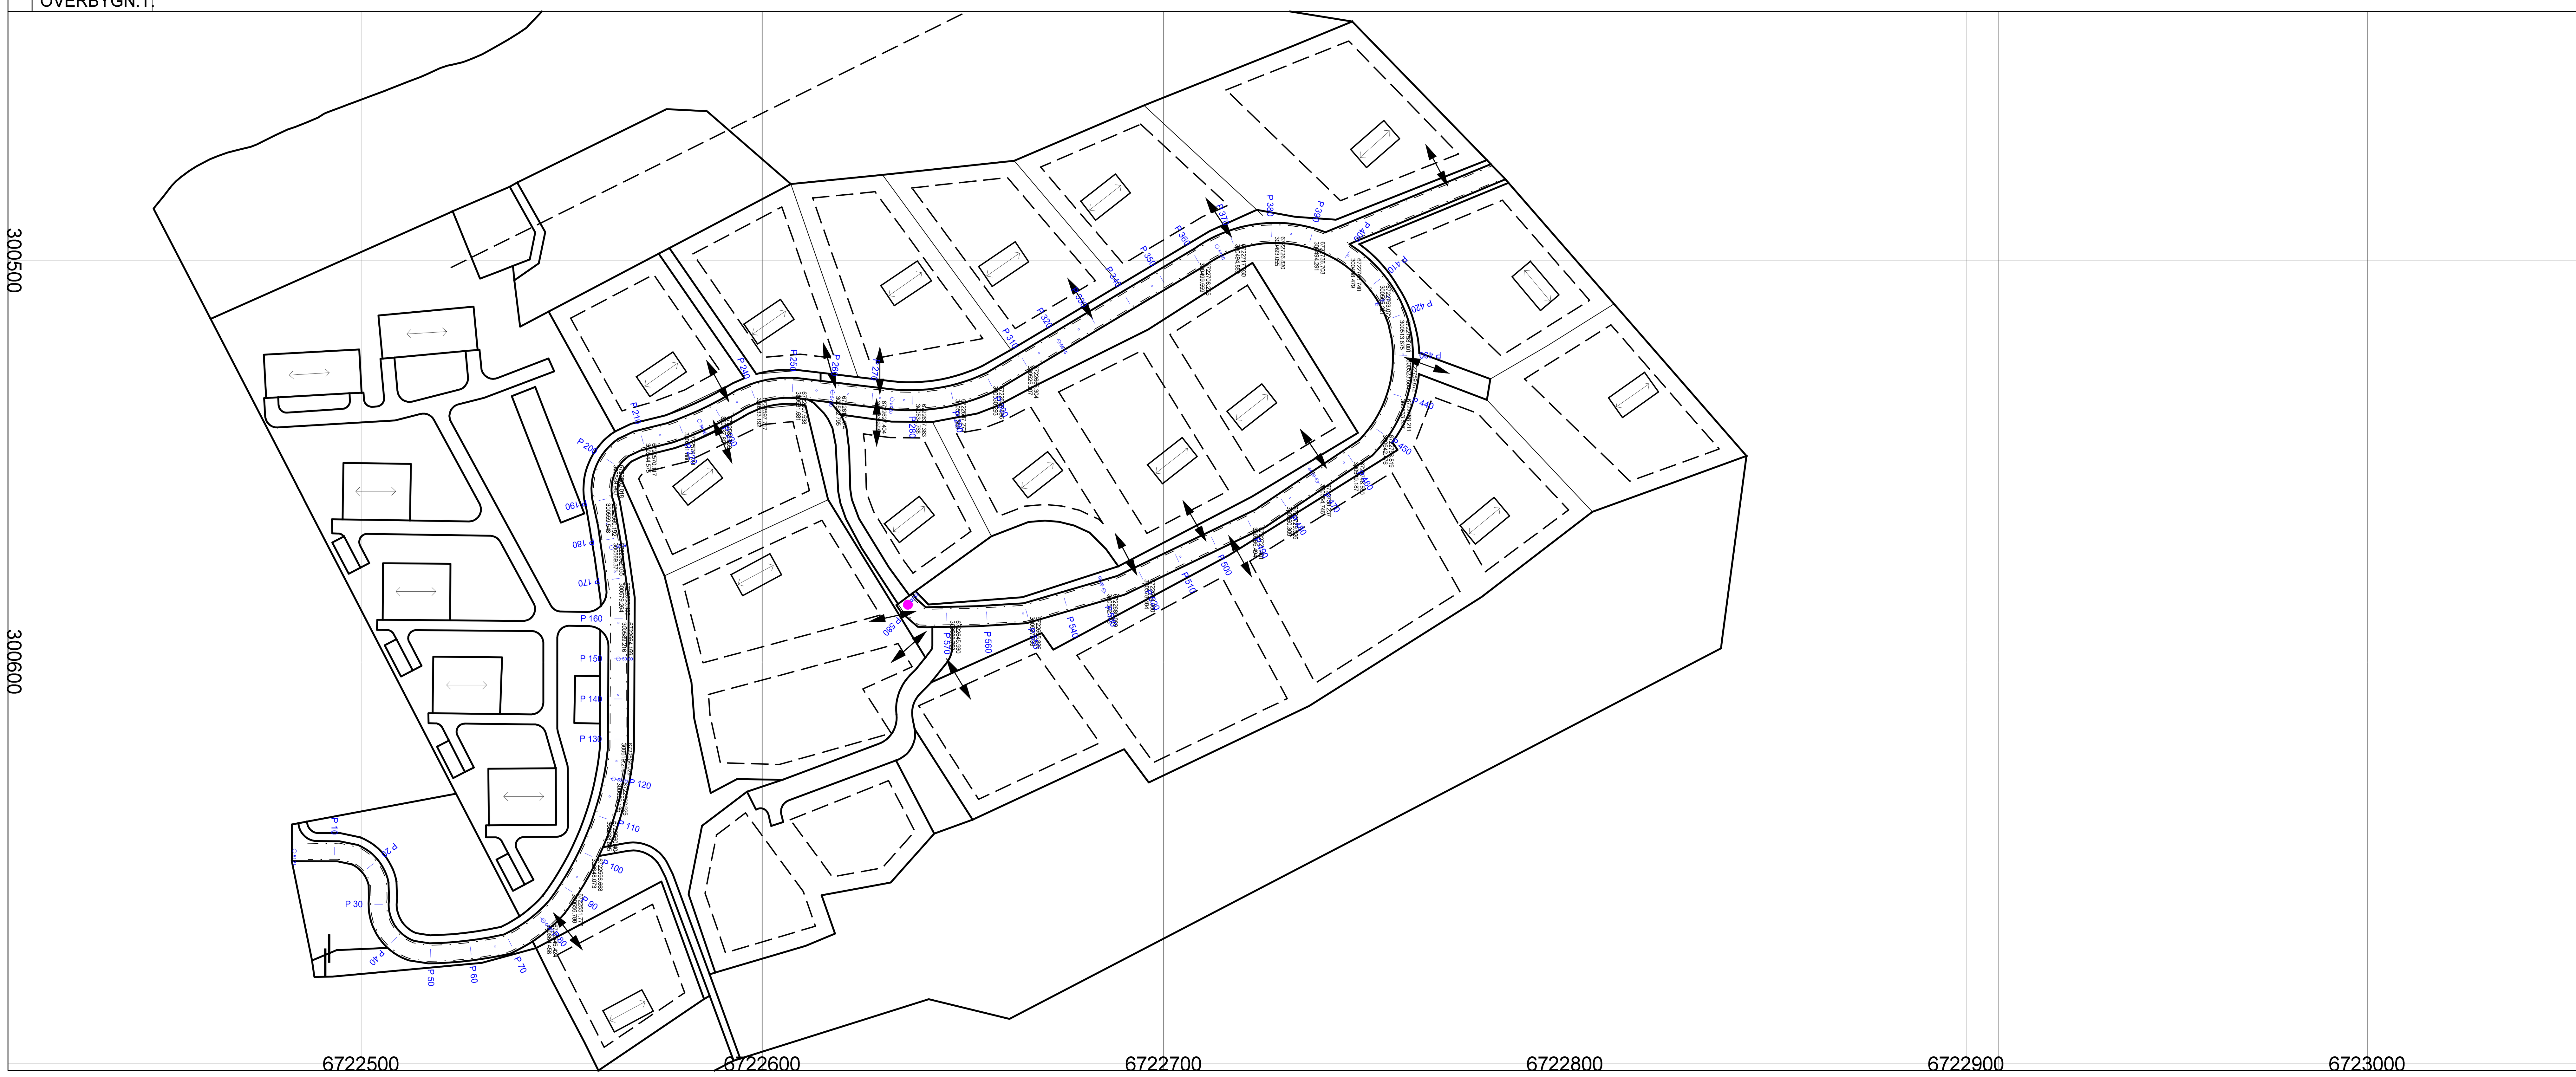

13.06.2014

REV.	ANT.	REVIDERING GJELDER	SIGN.	DATO

Helleåsen
Hjelmåsen AS
2004098
Geir Styve
Lengdeprofiltegning Veg1

TEGNET	
KONTR.	
MÅL	1:750, 1:150
DATO	02.03.2012

SAK NR.	TEGN.NR.	REV.
	201	