

VEDLEGG E-1

MERKNADER:

Forbehold: Det tas forbehold om mulig nedforet himling pga tekniske føringer. Arealer er beregnet ut fra tegning og er oppgitt i hht. NS3940. Tekniske forhold i bygningsmessig utførelse kan påvirke arealer i mindre grad.

NB! For boliger med forbruk > 15000kWh/år må varmebehovet dekkes i tillegg av alternative fornybare energikilder (for eksempel ekstra pipe/ovn, solfanger, varmepumpe eller lignende).

Sikkerhetsglass leveres ihht. Plan og bygningsloven og glassbransjens anbefalinger.

	Tilbygg	BYA: 25,8 m ²		
		BRA: 33 m ²		

Index	Dato	Beskrivelse	Sign	Kontr.
-------	------	-------------	------	--------

Oppvarmet BRA:	BYA:	VOLUM:	ENERGIMERKE
		BRA TOTALT:	

BYGGESKJEMMUNE: Lindås	GNR/BNR: 56/111	POSTNR: 5956	POSTSTED: Hundvin
ADRESSE: Fagervollen 6			MOH:

TEGNET AV:	KONTROLLERT AV:	DATO:	FORMAT:
------------	-----------------	-------	---------

PROSJEKT: Tilbygg	PROSJEKTNR.:
TEGNINGEN VISER: Plan 01 etg	TEGNING NR.:
STATUS: Byggemelding	MÅLSTOKK: 1:100

TILTAKSHAVER:
Morten Vabø

BYGGEFIRMA:


NORGESHUS
Hindenes Hus

INGENIØR- OG ARKITEKTKONTORET NORGESHUS AS, PB 161, 7223 MELHUS, TLF: 72 85 89 00

TEGNINGEN ER BESKYTTET ETTER LOV OM OPPHavsRETT OG EIES AV NORGESHUS AS. TEGNINGER SKAL IKKE BENYTTES UTEN VÅR TILLATELSE. TEGNINGEN GJELDER IKKE SOM ARBEIDSTEGNING.

REV.

A4f

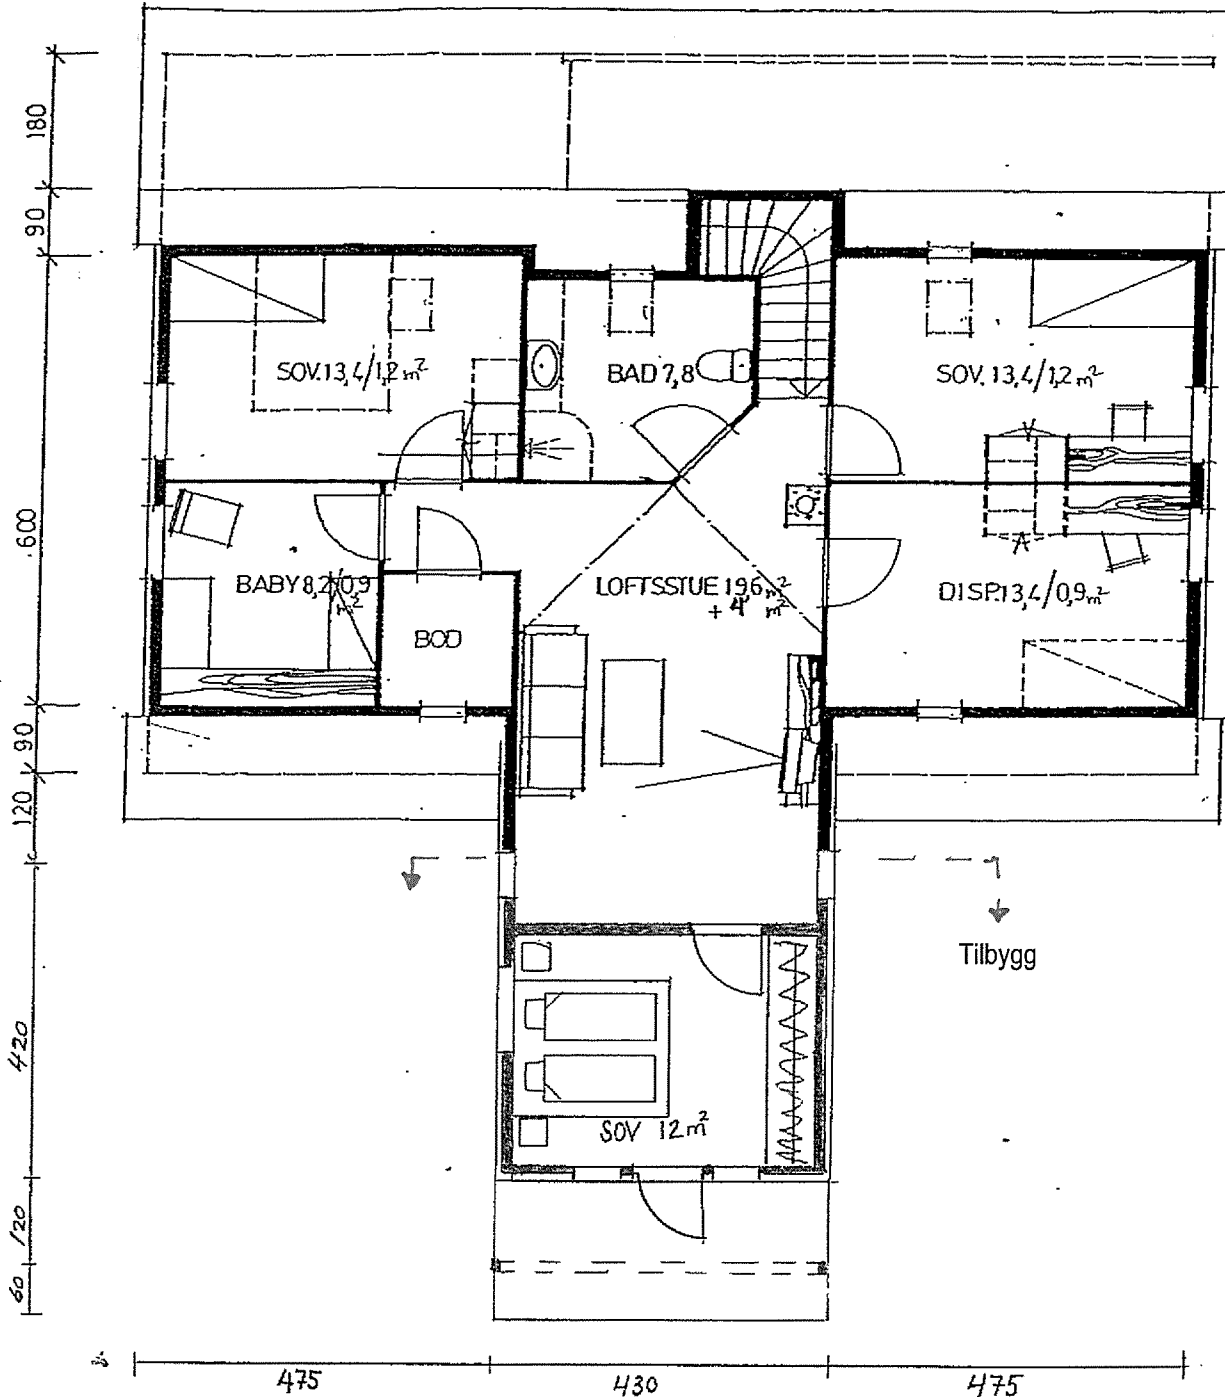

VEDLEGG E-2

MERKNADER:

Forbehold: Det tas forbehold om mulig nedføret himling pga tekniske føringer. Arealer er beregnet ut fra tegning og er oppgitt i hht. NS3940. Tekniske forhold i bygningsmessig utførelse kan påvirke arealer i mindre grad.

NBI Før boliger med forbruk > 15000kWh/år må varmebehovet dekkes i tillegg av alternative fornybare energikilder (for eksempel ekstra pipe/ovn, solfanger, varmepumpe eller lignende).

Sikkerhetsglass leveres ihht. Plan og bygningsloven og glassbransjens anbefalinger.

		Tilbygg	BYA: 25,8 m ²		
			BRÅ: 33 m ²		
Index	Dato	Beskrivelse	Sign	Kontr.	

Oppvarmet BRÅ:	BYA:	VOLUH:	ENERGIMERKE
		BRÅ TOTALT:	

BYGGKOMMUNE: Lindås	GNR/BNR: 56/111	POSTNR: 5956	POSTSTED: Hundvin
ADRESSE: Fagervollen 6			MOH:

TEGNET AV:	KONTROLLERT AV:	DATO:	FØRHAT:
------------	-----------------	-------	---------

PROSJEKT: Tilbygg	PROSJEKTNR.:
TEGNINGEN VISER: Plan 02 etg.	TEGNING NR.:
STATUS: Byggemelding	MÅLSTOKK: 1:100

TILTAKSHAVER: Morten Vabø

BYGGEFIRMA:

NORGESHUS
Hindenes Hus

INGENIØR- OG ARKITEKTKONTORET NORGESHUS AS, PS 161, 7223 MELHUS, TLF: 72 85 69 00

TEGNINGEN ER BESKYTTET ETTER LOV OM OPPHavsRETT OG EIES AV NORGESHUS AS. TEGNINGER SKAL IKKE BENYTTES UTEN VÅR TILLATELSE. TEGNINGEN GJELDER IKKE SOM ARBEIDSTEGNING.


REV.

MERKNADER:

Forbehold: Det tas forbehold om mulig nedfuret himling pga tekniske føringer. Arealer er beregnet ut fra tegning og er oppgitt i hht. NS3940. Tekniske forhold i bygningsmessig utførelse kan påvirke arealer i mindre grad.


NB! For boliger med forbruk > 15000kWh/år må varmebehovet dekkes i tillegg av alternative fornybare energikilder (for eksempel ekstra pipe/ovn, solfanger, varmepumpe eller lignende).

Sikkerhetsglass leveres ihht. Plan og bygningsloven og glassbransjens anbefalinger.

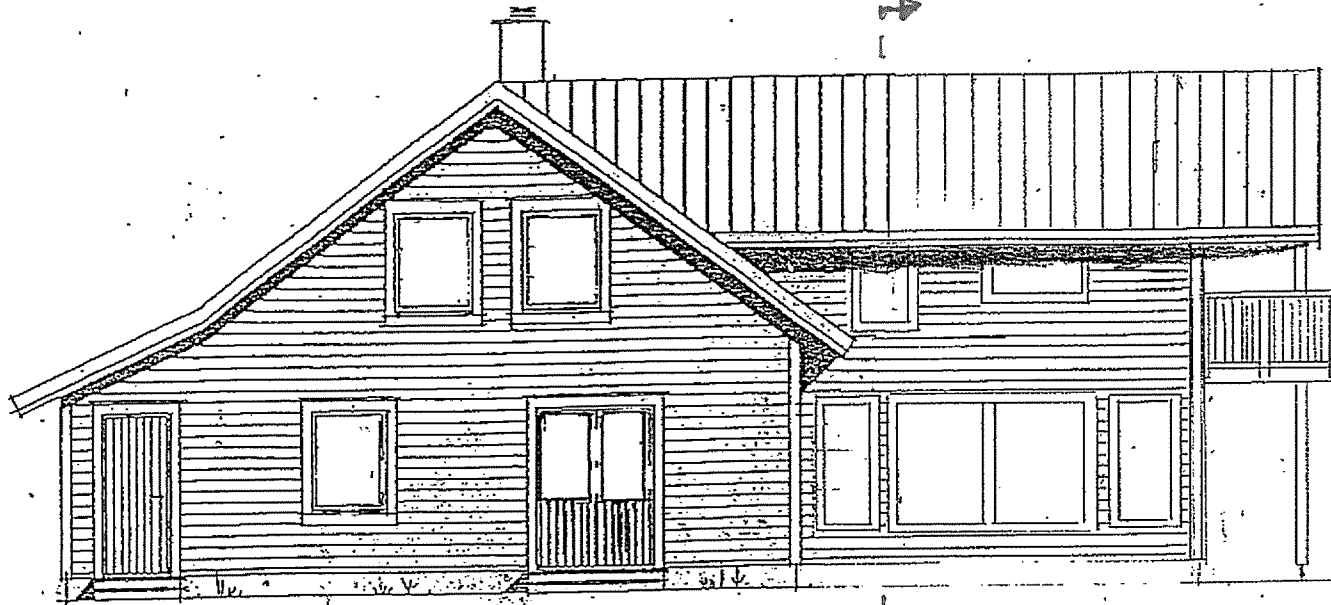

Nord-Vest

Tilbygg

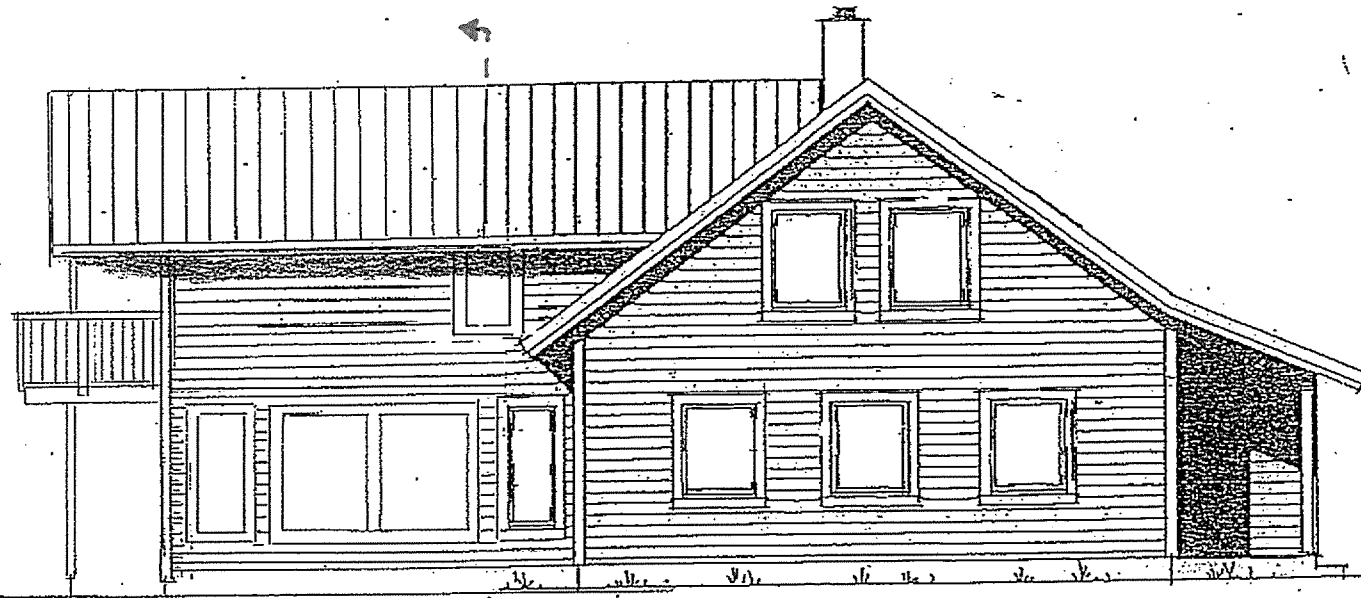

Tilbygg

Sør-øst

		Tilbygg	BYA : 25,8m ²		
			BRA : 33 m ²		

Index	Dato	Beskrivelse	Sign	Kontr.
-------	------	-------------	------	--------

Oppvarmet BRÅ:	BYA:	VOLUM:	ENERGIERKE
		BRÅ TOTALT:	

BYGGESKJEMME: Lindås	GNR/BNR: 56/111	POSTNR: 5956	POSTSTED: Hundvin
-------------------------	--------------------	-----------------	----------------------

ADRESSE: Fagervollen 6	MOB:
---------------------------	------

TEGNET AV:	KONTROLLERT AV:	DATO:	FORMAT:
------------	-----------------	-------	---------

PROSJEKT: Tilbygg	PROSJEKTNR.:
TEGNINGEN VISER: Fasader	TEGNING NR.:
STATUS: Byggemelding	MÅLESTOKK: 1:100

TILTAKSHAVER:


BYGGEFIRMA:

NORGESHUS
Hindenes Hus

TEGNER- OG ARKITEKTKONTORET NORGESHUS AS, PB 161, 7223 HELHUS, TLF: 72 85 69 00


TEGNINGEN ER BESKYTTET ETTER LOV OM OPPHavsRETT OG EIES AV NORGESHUS AS. TEGNINGER SKAL IKKE BENYTTES UTEN VÅR TILLATELSE. TEGNINGEN GJELDER IKKE SOM ARBEIDSTEGNING.

REV.

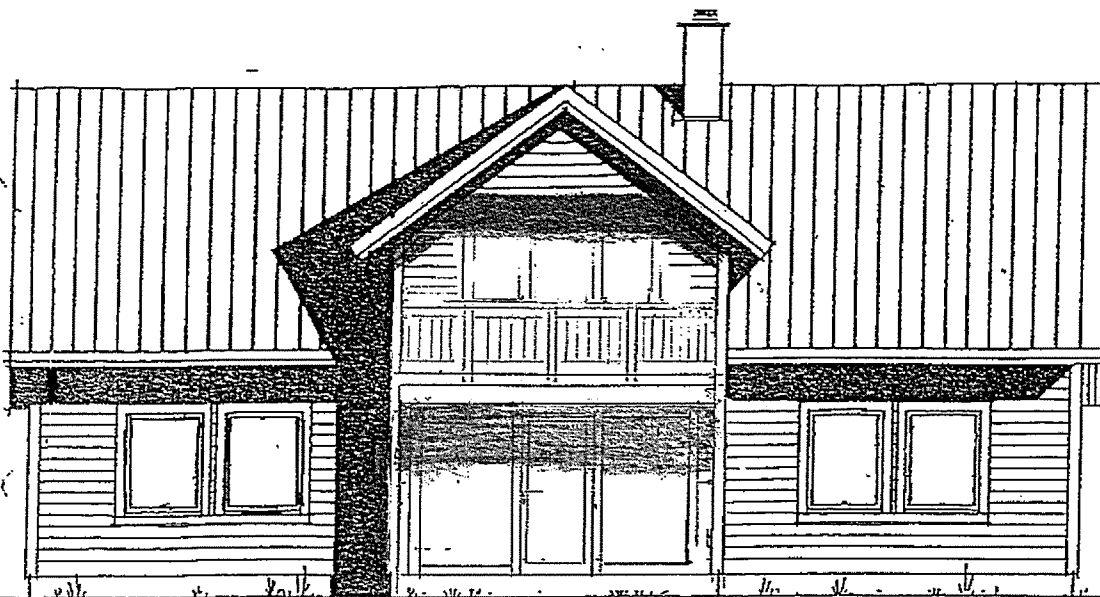

FRONT TILBYGG

Sør-Vest

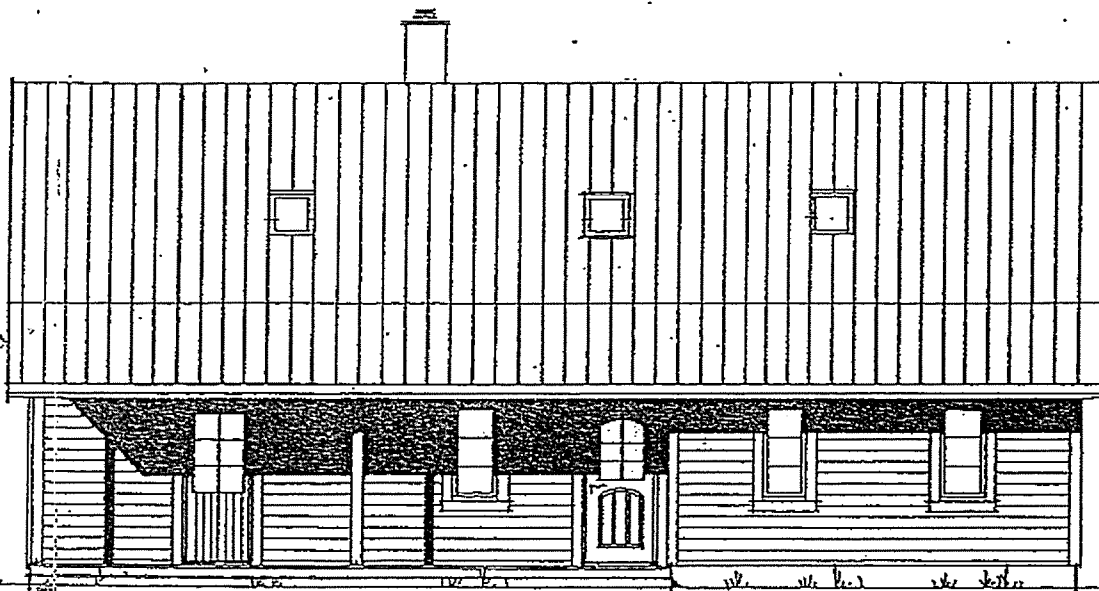

Nord-øst

MERKNADER:

Forbehold: Det tas forbehold om mulig nedforet himling pga tekniske føringer. Arealer er beregnet ut fra tegning og er oppgitt i hht. NS3940. Tekniske forhold i bygningsmessig utførelse kan påvirke arealer i mindre grad.

NB! For boliger med forbruk >15000kWh/år må varmebehovet dekkas tillegg av alternative fornybare energikilder (for eksempel ekstra pipe/ovn, solfanger, varmepumpe eller lignende).

Sikkerhetsglass leveres ihht: Plan og bygningsloven og glassbransjens anbefalinger.

		Tilbygg	BYA: 25,8m ²		
			BRÅ: 33 m ²		
Index	Dato	Beskrivelse	Sign	Kontr.	

Oppvarmet BRÅ:	BYA:	VOLUM:	ENERGIMERKE
		BRÅ TOTALT:	

BYGGEKOHMUNE: Lindås	GNR/BNR: 56/111	POSTNR: 5956	POSTSTED: Hundvin
ADRESSE: Fagervollen 6			MOH:

TEGNET AV:	KONTROLLERT AV:	DATO:	FORMAT:
------------	-----------------	-------	---------

PROSJEKT: Tilbygg	PROSJEKTNR.:
TEGNINGEN VISER: Fasader	TEGNING NR.:
STATUS: Byggeomøiding	MÅLSTOKK: 1:100




TILTAKSHAVER: Morten Vabø



INGENIØR- OG ARKITEKTKONTOR ET NORGESHUS AS, PS 161, 7223 MEIUR, TLF: 72 85 69 00

TEGNINGEN ER BESKYTTET ETTER LOV OM OPPHavsRETT OG EIES AV NORGESHUS AS. TEGNINGER SKAL IKKE BENYTTES UTEN VÅR TILLATELSE. TEGNINGEN GJELDER IKKE SOM ARBEIDSTEGNING.

REV.

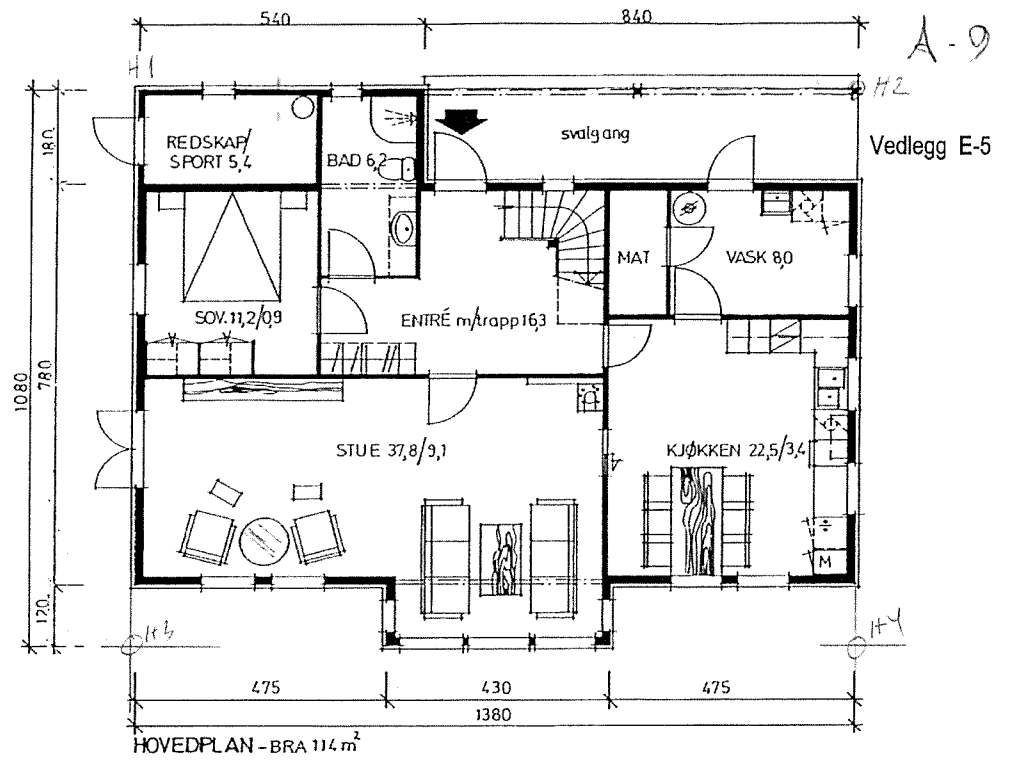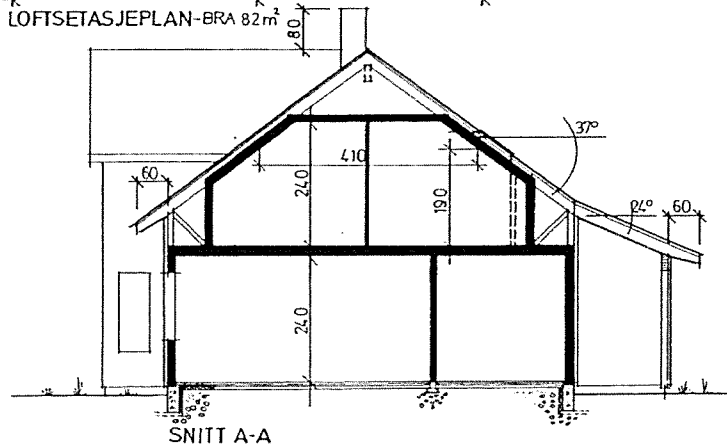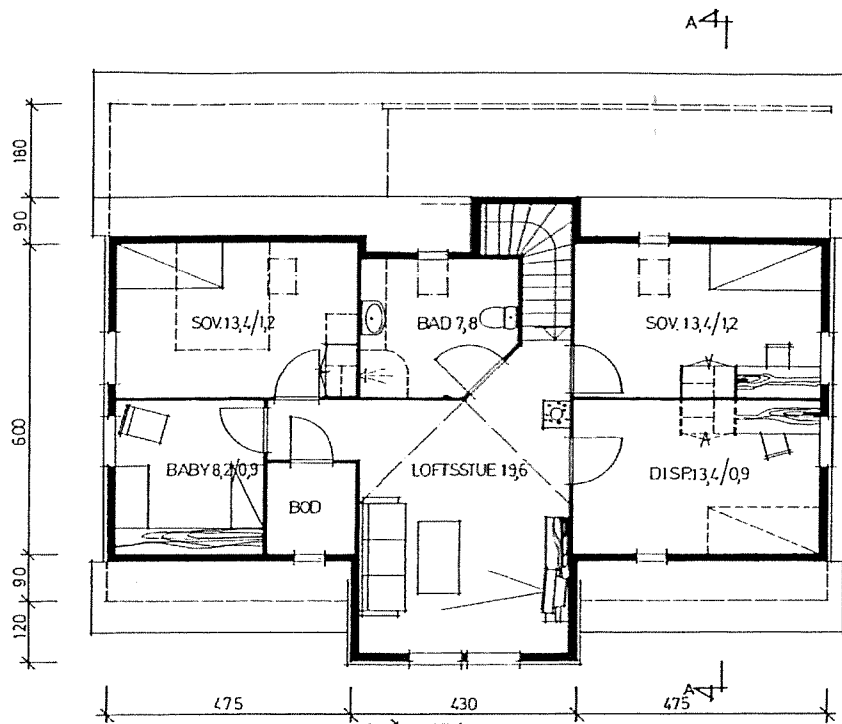


Eksisterende Plan og snitt

HIBA 151:
UTGAVE 1999

Grunnflate 122 m²
BRA 196 m²



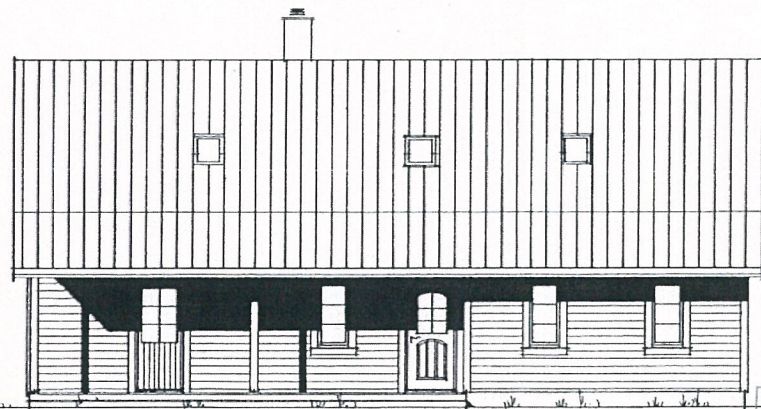

Eksisterende Fasader

LINDÅS KONTOR	
TILNISK	
Arkivnr. 056/110/111	
- 9 AUG. 2001	
Arkivsaknr. 01/01688	Løpnr. 12918/01
Sak SVTD	Grad.

Vedlegg til kontrakt 15/5-2001

HIBA 151
UTGAVE 1999

Stevnebø Trelast A/S
5937 Bøvågen - Tlf. 56 34 94 00

Mohr Ulsø

Godkjent 24/8-01
Sak 225/01
100 Svend
BYGNINGSSJEFEN I LINDÅS
Etter fullmakt

