


	Målte Grenser		Storre bustader
	Registrerte Grenser		Hytte/feriehus
	Udefinert grenser		Garasje/uthus
	Terrengmålte grense		Industri/lager
	Konstruert grensepunkt		Andre bygg
	Bolig		
	Bustad m/leilighet		
	Våningshus		

Beliggenhet og høyder må oppfattes som orienterende.


Dato: 2017.11.16
Sign: liei

Lindås kommune
Geodata avdeling
Oppdatert kart etter grensejustering
Lindås kommune
Gnr 108 bnr 623

Målestokk
1:1000

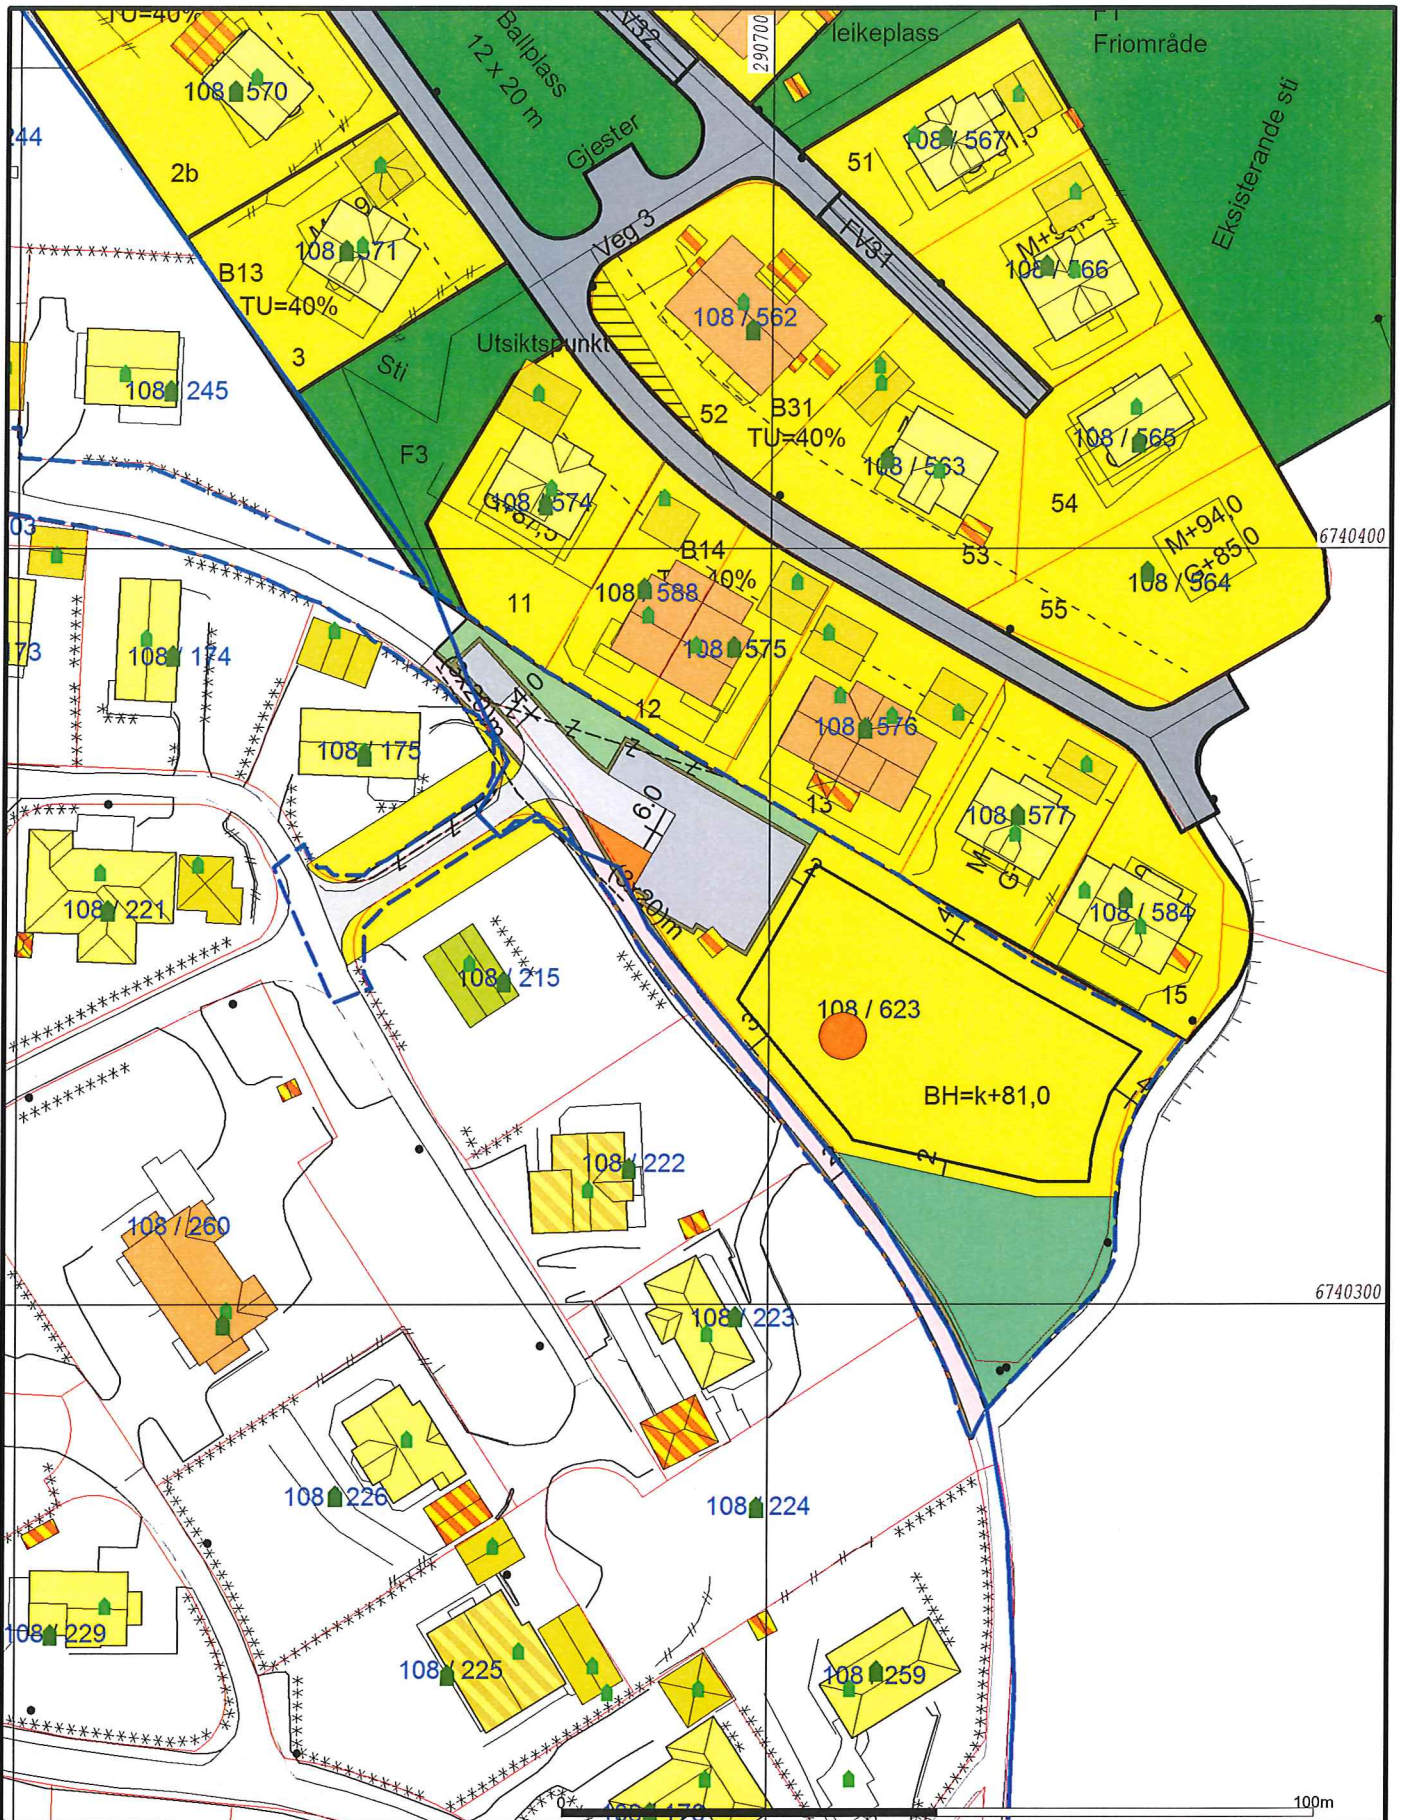

- Målte Grenser
 - - - Registrerte Grenser
 - ⋄ Udefinert grenser
 - ⋄ Terrengmålte grense
 - ⋄ Konstruert grensepunkt
 - Bolig
 - Bustad m/leilighet
 - Våningshus
 - Store bustader
 - Hytte/feriehus
 - Garasje/uthus
 - Industri/lager
 - Andre bygg
- Beliggenhet og høyder må oppfattes som orienterende.

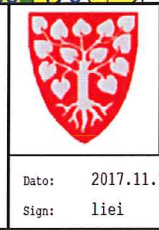

Lindås kommune
Geodata avdeling

Oppdatert kart m/Regplan

Dato: 2017.11.16
Sign: liei

Gnr 108 bnr 623

N

Målestokk
1:1000