

Lindås kommune  
Postmottak  
Kvernhusmyrane 20

5914 ISDALSTØ

## **MANNKAPSGARDEROBE BRANNSTASJON – GNR. 137 / BNR. 661 SØKNAD OM TILLATELSE TIL TILTAK**

Rambøll Norge har rollen som ansvarlig søker på vegne av Lindås kommune i forbindelse med mindre ombygging i eksisterende lokaler som disponeres av Lindås og Meland brannvern i Stølen 7 i Alversund.

### Beskrivelse av tiltaket

Tiltaket omfatter ca. 80 m<sup>2</sup> i eksisterende vognhall som bygges inn som skjermede mannskapsgarderober. Tiltaket omfatter kun innvendig ombygging:

- Del av vognhall gjøres om til kjønnsdelte mannskapsgarderober.
- Tak over garderober gjøres disponibelt for lagring av utstyr.
- Del av vognhall som disponeres av brannvernet skilles med ny vegg fra resten av vognhallen.

### Vurdering av tiltakets kompleksitet

Forslag til tiltaksklasser fremgår av gjennomføringsplanen.

### Forholdet til reguleringsplan

Tiltaket gjelder kun innvendig ombygging og bruksendring, og er ikke omfattet av forhold i reguleringsplan. Vi har derfor ikke fylt ut avsnitt om arealdisponering på blankett 5175.

### Teknisk forskrift

#### Energi/Bygningsfysikk

Tiltaket innebærer ingen endring i yttervegger og tak, og nye energikrav vil dermed ikke slå inn. Det søkes på denne bakgrunn om fravik fra energikravene iht. TEK10.

#### Brannsikkerhet

Brannteknisk konsept er utarbeidet for arealene til brannvernet, med utgangspunkt i at dagens rømningskonsept i bygget blir opprettholdt og at øvrige deler av bygget er tilfredsstillende i samsvar med gjeldende teknisk forskrift.

Dato 2017.11.29

Rambøll Norge AS  
Folke Bernadottes vei 50  
Postboks 3705 Fyllingsdalen  
N -5845 BERGEN

T +47 55 17 58 00  
F +47 55 17 58 10  
www.ramboll.no

Deres ref:  
Vår ref. 1350012673-010



Rambøll Norge AS  
NO 915 251 293 MVA

Universell utforming

Tiltaket tar ikke hensyn til krav om universell utforming da arbeid som foregår med utgangspunkt i arealene ikke er egnet for brukere med nedsatt funksjonsevne. Mannskapsgarderobene er kun tilrettelagt for oppbevaring av og skifte til utrykningsuniform. Annet klesskifte og dusjing foregår i eksisterende garderober annet sted i bygget.

Nabovarsel

Tiltaket medfører ikke krav om nabovarsling.

Ansvarsforhold

Ansvarsforhold fremgår av gjennomføringsplanen, og erklæringer om ansvarsrett er vedlagt.

For PRO og KON er samsvarserklæringer mottatt av SØK iht. dato på gjennomføringsplanen.

Andre myndigheter

Anmodning om Arbeidstilsynets samtykke sendes inn parallelt med søknad om tillatelse/bruksendring.

Andre merknader

Ingen andre merknader.

Saksgebyr:

Faktura for saksgebyr bes sendt direkte til tiltakshaver.

Med vennlig hilsen

**Arnt H Mandrup**

Ansvarlig søker

arnt.mandrup@ramboll.no

M: +47 90698578

Kopi:           Tiltakshaver  
                  Prosjekterende / utførende

## Søknad om tillatelse til tiltak

etter plan- og bygningsloven § 20-3, jf. § 20-1

Opplysninger gitt i søknad eller vedlegg til søknaden vil bli registrert i matrikkelen.

Rammetillatelse

Ett-trinns søknadsbehandling

Oppfylles vilkårene for 3 ukers saksbehandling, jf. § 21-7 annet ledd?  Ja  Nei

### Erklæring om ansvarsrett for ansvarlig søker

Foreligger sentral godkjenning?  Ja  Nei



Skal tiltaket prosjekteres og utføres i samsvar med TEK10, i henhold til overgangsbestemmelsen i TEK17 § 17-2?  Ja  Nei

Berører tiltaket eksisterende eller fremtidige arbeidsplasser?  Ja  Nei

Hvis ja, skal samtykke innhentes fra Arbeidstilsynet før igangsetting av tiltaket. Byggblankett 5177 med vedlegg.

Berører tiltaket byggverk oppført før 1850, jf. Kulturminneloven § 25, andre ledd?  Ja  Nei

Hvis ja, skal uttalelse fra fylkeskommunen foreligge før igangsetting av tiltaket.

### Søknaden gjelder

Eiendom/ byggested	Gnr. 137	Bnr. 661	Festenr.	Seksjonsnr.	Bygningsnr.	Bolignr.	Kommune LINDAS
	Adresse Stølen 7				Postnr. 5911	Poststed ALVERSUND	
Planlagt bruk/formål	<input type="checkbox"/> Bolig	<input type="checkbox"/> Fritidsbolig	<input type="checkbox"/> Garasje	<input checked="" type="checkbox"/> Annet: Brannstasjon	Beskriv	Bygn.typekode (jf. s. 2) 822	
Tiltakets art pbl § 20-1 (flere kryss mulig)	Nye bygg og anlegg	<input type="checkbox"/> Nytt bygg *)	<input type="checkbox"/> Parkeringsplass *)	<input type="checkbox"/> Anlegg	<input type="checkbox"/> Veg	<input type="checkbox"/> Vesentlig terrenginngrep	
	Endring av bygg og anlegg	<input type="checkbox"/> Tilbygg, påbygg, underbygg *)			<input type="checkbox"/> Fasade		
		<input type="checkbox"/> Konstruksjon	<input type="checkbox"/> Reparasjon	<input checked="" type="checkbox"/> Ombygging	<input type="checkbox"/> Anlegg		
	Endring av bruk	<input type="checkbox"/> Bruksendring	<input type="checkbox"/> Vesentlig endring av tidligere drift				
	Riving	<input type="checkbox"/> Hele bygg *)	<input type="checkbox"/> Deler av bygg *)	<input type="checkbox"/> Anlegg			
	Bygn.tekn. installasj.**)	<input type="checkbox"/> Nyanlegg *)	<input checked="" type="checkbox"/> Endring	<input type="checkbox"/> Reparasjon			
	Endring av bruksenhet i bolig	<input type="checkbox"/> Oppdeling	<input type="checkbox"/> Sammenføyning				
	Innhegning, skilt	<input type="checkbox"/> Innhegning mot veg	<input type="checkbox"/> Reklame, skilt, innretning e.l.				
*) Byggblankett 5175 fylles ut og vedlegges. (Vedlegg gruppe A)      **) Gjelder kun når installasjonen ikke er en del av et større tiltak.							

### Vedlegg

Beskrivelse av vedlegg	Gruppe	Nr. fra – til	Ikke relevant
Opplysninger om ytre rammer og bygningsspesifikasjon for tiltaket (Byggblankett 5175)	A	1 – 1	<input type="checkbox"/>
Dispensasjonssøknad (begrunnelse/vedtak) (pbl kap. 19)	B	–	<input checked="" type="checkbox"/>
Nabovarsling (Kvittering for nabovarsel/Opplysninger gitt i nabovarsel/nabomerknader/kommentarer til nabomerknader)	C	–	<input checked="" type="checkbox"/>
Situasjonsplan, avkjørselsplan bygning/eiendom	D	1 – 1	<input type="checkbox"/>
Tegninger	E	1 – 2	<input type="checkbox"/>
Redegjørelser/kart	F	–	<input checked="" type="checkbox"/>
Erklæring om ansvarsrett/gjennomføringsplan	G	1 – 8	<input type="checkbox"/>
Boligspesifikasjon i Matrikkelen	H	–	<input checked="" type="checkbox"/>
Uttalelse/vedtak fra annen offentlig myndighet	I	–	<input checked="" type="checkbox"/>
Andre vedlegg	Q	1 – 1	<input type="checkbox"/>

### Erklæring og underskrift

Ansvarlig søker bekrefter at hele tiltaket belegges med ansvar, og dekker kravene i henhold av plan- og bygningsloven. En er kjent med reglene om straff og sanksjoner i pbl kap. 32 og at det kan medføre reaksjoner dersom det gis uriktige opplysninger. Foretaket forplikter seg til å stille med nødvendig kompetanse i tiltaket, jf. SAK10 kap. 10 og 11.

Ansvarlig søker for tiltaket		Tiltakshaver	
Foretak RAMBØLL NORGE AS	Org.nr. 915251293	Navn Lindås kommune	
Adresse Postboks 3705 Fyllingsdalen		Adresse Postmottak, Kvernhusmyrane 20	
Postnr. 5845	Poststed BERGEN	Postnr. 5914	Poststed ISDALSTØ
Kontaktperson Arnt H Mandrup	Telefon	Mobiltelefon 90698578	Eventuell organisasjonsnummer 935084733
E-post arnt.mandrups@ramboll.no		E-post	Telefon (dagtid)
Dato 29.11.2017	Underskrift 	Dato	Underskrift
Gjentas med blokkbokstaver ARNT H MANDRUP		Gjentas med blokkbokstaver	

<b>Bygningstyppekoder</b>		
<b>BOLIG</b>		
Dersom bruksarealet til bolig er større enn bruksarealet til annet enn bolig, velges bygningstype kodet innen hovedgruppen "Bolig" (111–199). Ved valg av bygningstype velges den med størst andel av arealet innen hovedgruppen.		
<p><b>Enebolig</b></p> <p>111 Enebolig</p> <p>112 Enebolig med hybel/sokkelleilighet</p> <p>113 Våningshus</p> <p><b>Tomannsbolig</b></p> <p>121 Tomannsbolig, vertikaldelt</p> <p>122 Tomannsbolig, horisontaldelt</p> <p>123 Våningshus, tomannsbolig, vertikaldelt</p> <p>124 Våningshus tomannsbolig, horisontaldelt</p> <p><b>Rekkehus, kjedehus, andre småhus</b></p> <p>131 Rekkehus</p> <p>133 Kjede-/atriumhus</p> <p>135 Terrassehus</p> <p>136 Andre småhus med 3- boliger eller flere</p>	<p><b>Store boligbygg</b></p> <p>141 Stort frittliggende boligbygg på 2 et.</p> <p>142 Stort frittliggende boligbygg på 3 og 4 et.</p> <p>143 Stort frittliggende boligbygg på 5 et. eller mer</p> <p>144 Store sammenbygde boligbygg på 2 et.</p> <p>145 Store sammenbygde boligbygg på 3 og 4 et.</p> <p>146 Store sammenbygde boligbygg på 5 et. eller mer</p> <p><b>Bygning for bofellesskap</b></p> <p>151 Bo- og servicesenter</p> <p>152 Studenthjem/studentboliger</p> <p>159 Annen bygning for bofellesskap*</p>	<p><b>Fritidsbolig</b></p> <p>161 Hytter, sommerhus ol. fritidsbygg</p> <p>162 Helårsbolig som benyttes som fritidsbolig</p> <p>163 Våningshus som benyttes som fritidsbolig</p> <p><b>Koie, seterhus og lignende</b></p> <p>171 Seterhus, sel, rørbu og lignende</p> <p>172 Skogs- og utmarkskoie, gamle</p> <p><b>Garasje og uthus til bolig</b></p> <p>181 Garasje, uthus, annekst til bolig</p> <p>182 Garasje, uthus, annekst til fritidsbolig</p> <p><b>Annen boligbygning</b></p> <p>193 Boligbrakker</p> <p>199 Annen boligbygning (sekundærbolig reindrift)</p>
<b>ANNET</b>		
Dersom bruksarealet ikke omfatter bolig eller bruksarealet til bolig er mindre enn til annet, velges bygningstype kodet innen "Annet" (211–840) ut fra hovedgruppen som samlet utgjør det største arealet. Ved valg av bygningstype velges den med størst andel av arealet innen hovedgruppen.		
<p><b>INDUSTRI OG LAGER</b></p> <p><b>Industribygning</b></p> <p>211 Fabrikbygning</p> <p>212 Verkstedsbygning</p> <p>214 Bygning for renseanlegg</p> <p>216 Bygning for vannforsyning</p> <p>219 Annen industribygning *</p> <p><b>Energiforsyningsbygning</b></p> <p>221 Kraftstasjon (&gt; 15 000 kVA)</p> <p>223 Transformatorstasjon (&gt; 10 000 kVA)</p> <p>229 Annen energiforsyning *</p> <p><b>Lagerbygning</b></p> <p>231 Lagerhall</p> <p>232 Kjøle- og fryselager</p> <p>233 Silobygning</p> <p>239 Annen lagerbygning *</p> <p><b>Fiskeri- og landbruksbygning</b></p> <p>241 Hus for dyr/landbruk, lager/silo</p> <p>243 Veksthus</p> <p>244 Driftsbygning fiske/fangst/oppdrett</p> <p>245 Naust/redskapshus for fiske</p> <p>248 Annen fiskeri- og fangstbygning</p> <p>249 Annen landbruksbygning *</p> <p><b>KONTOR OG FORRETNING</b></p> <p><b>Kontorbygning</b></p> <p>311 Kontor- og administrasjonsbygning, rådhus</p> <p>312 Bankbygning, posthus</p> <p>313 Mediabygning</p> <p>319 Annen kontorbygning *</p> <p><b>Forretningsbygning</b></p> <p>321 Kjøpesenter, varehus</p> <p>322 Butikk/forretningsbygning</p> <p>323 Bensinstasjon</p> <p>329 Annen forretningsbygning *</p> <p>330 Messe- og kongressbygning</p> <p><b>SAMFERDSEL OG KOMMUNIKASJON</b></p> <p><b>Ekspedisjonsbygning, terminal</b></p> <p>411 Ekspedisjonsbygning, flyterminal, kontrolltårn</p> <p>412 Jernbane- og T-banestasjon</p> <p>415 Godsterminal</p> <p>416 Postterminal</p> <p>419 Annen ekspedisjon- og terminalbygning *</p> <p><b>Telekommunikasjonsbygning</b></p> <p>429 Telekommunikasjonsbygning</p>	<p><b>Garasje- og hangarbygning</b></p> <p>431 Parkeringshus</p> <p>439 Annen garasje-/hangarbygning *</p> <p><b>Veg- og trafikktilsynsbygning</b></p> <p>441 Trafikktilsynsbygning *</p> <p>449 Annen veg- og tiltilsynsbygning *</p> <p><b>HOTELL OG RESTAURANT</b></p> <p><b>Hotellbygning</b></p> <p>511 Hotellbygning</p> <p>512 Motellbygning</p> <p>519 Annen hotellbygning *</p> <p><b>Bygning for overnatting</b></p> <p>521 Hospits, pensjonat</p> <p>522 Vandrer-/feriehjem</p> <p>523 Appartement</p> <p>524 Camping/utleiehytte</p> <p>529 Annen bygning for overnatting *</p> <p><b>Restaurantbygning</b></p> <p>531 Restaurantbygning, kafébygning</p> <p>532 Sentralkjøkken, kantinebygning</p> <p>533 Gatekjøkken, kioskbygning</p> <p>539 Annen restaurantbygning *</p> <p><b>KULTUR OG UNDERVISNING</b></p> <p><b>Skolebygning</b></p> <p>611 Lekepark</p> <p>612 Barnehage</p> <p>613 Barneskole</p> <p>614 Ungdomsskole</p> <p>615 Kombinert barne- ungdomsskole</p> <p>616 Videregående skole</p> <p>619 Annen skolebygning *</p> <p><b>Universitets-, høgskole og forskningsbygning</b></p> <p>621 Universitet/høgskole m/auditorium, lesesal mv.</p> <p>623 Laboratoriebygning</p> <p>629 Annen universitets-, høgskole og forskningsbygning *</p> <p><b>Museums- og biblioteksbygning</b></p> <p>641 Museum, kunstgalleri</p> <p>642 Bibliotek/mediatek</p> <p>643 Zoologisk-/botanisk hage (bygning)</p> <p>649 Annen museums-/biblioteksbygning *</p>	<p><b>Idrettsbygning</b></p> <p>651 Idrettshall</p> <p>652 Ishall</p> <p>653 Svømmehall</p> <p>654 Tribune og idrettsgarderobe</p> <p>655 Helsestudio</p> <p>659 Annen idrettsbygning *</p> <p><b>Kulturhus</b></p> <p>661 Kino-/teater-/opera-/konsertbygning</p> <p>662 Samfunnshus, grendehus</p> <p>663 Diskotek</p> <p>669 Annet kulturhus *</p> <p><b>Bygning for religiøse aktiviteter</b></p> <p>671 Kirke, kapell</p> <p>672 Bedehus, menighetshus</p> <p>673 Krematorium/gravkapell/bårehus</p> <p>674 Synagoge, moske</p> <p>675 Kloster</p> <p>679 Annen bygning for religiøse aktiviteter *</p> <p><b>HELSE</b></p> <p><b>Sykehus</b></p> <p>719 Sykehus *</p> <p><b>Sykehjem</b></p> <p>721 Sykehjem</p> <p>722 Bo- og behandlingssenter</p> <p>723 Rehabiliteringsinstitusjon, kurbad</p> <p>729 Annet sykehjem *</p> <p><b>Primærhelsebygning</b></p> <p>731 Klinikk, legekontor/-senter/-vakt</p> <p>732 Helse-/sosialsenter, helsestasjon</p> <p>739 Annen primærhelsebygning *</p> <p><b>FENGSEL, BEREDSKAP O.A.</b></p> <p><b>Fengselsbygning</b></p> <p>819 Fengselsbygning *</p> <p><b>Beredskapsbygning</b></p> <p>821 Politistasjon</p> <p>822 Brannstasjon, ambulansestasjon</p> <p>823 Fyrstasjon, losstasjon</p> <p>824 Stasjon for radarovervåk. av fly-/skipstrafikk</p> <p>825 Tilfluktsrom/bunker</p> <p>829 Annen beredskapsbygning *</p> <p>830 Monument</p> <p>840 Offentlig toalett</p>
* ) eller bygning som har nær tilknytning til/ tjener slike bygninger		

## Opplysninger om tiltakets ytre rammer og bygningsspesifikasjon

### Vedlegg til Byggblankett 5174

Beskrivelse av hvordan tiltaket oppfyller byggesaksbestemmelsene, planbestemmelsene og planvedtak etter plan- og bygningsloven (pbl) innenfor angitte områder

Opplysningene gjelder							
Eiendom/ byggested	Gnr. 137	Bnr. 661	Festnr.	Seksjonsnr.	Bygningsnr.	Bolignr.	Kommune LINDÅS
	Adresse Stølen 7			Postnr. 5911	Poststed ALVERSUND		

Forhåndskonferanse	
Pbl § 21-1	Forhåndskonferanse er avholdt og referat foreligger <input type="checkbox"/> Ja <input checked="" type="checkbox"/> Nei

Dispensasjonssøknad og fravik fra TEK10					
Pbl Kap. 19	Det søkes dispensasjon fra bestemmelsene i: (begrunnelse for dispensasjon gis på eget ark)			Vedlegg nr.	
	<input type="checkbox"/> Plan- og bygningsloven med forskrifter	<input type="checkbox"/> Kommunale vedtekter/ forskrifter til pbl	<input type="checkbox"/> Arealplaner	<input type="checkbox"/> Vegloven	B –
Pbl § 31-2	<input checked="" type="checkbox"/> Det søkes om fravik fra TEK for eksisterende byggverk (pbl § 31-2) Redegjørelse i eget vedlegg			Vedlegg nr.	
				B –	

Arealdisponering						
Planstatus mv.	Sett kryss for gjeldende plan					
	<input type="checkbox"/>	Arealdel av kommuneplan	<input type="checkbox"/>	Reguleringsplan	<input type="checkbox"/>	Bebyggelsesplan
	Navn på plan					
	Reguleringsformål i arealdel av kommuneplan/reguleringsplan/bebyggelsesplan - beskriv					
	Velg aktuell kolonne iht. beregningsregel angitt i gjeldende plan*					
	%-BYA	BYA	%-BRA / %-TU	BRA	U-grad	
a. Grad av utnytting iht. gjeldende plan	%	m <sup>2</sup>	%	m <sup>2</sup>		
Tomtearealet	b. Byggeområde/grunneiendom**	m <sup>2</sup>		m <sup>2</sup>		m <sup>2</sup>
	c. Ev. areal som trekkes fra iht. beregn.regler	– m <sup>2</sup>		– m <sup>2</sup>		
	d. Ev. areal som legges til iht. beregn.regler					+ m <sup>2</sup>
	e. Beregnet tomteareal (b – c) eller (b + d)	= 0 m <sup>2</sup>		= 0 m <sup>2</sup>		= 0 m <sup>2</sup>
Grad av utnytting	Arealbenevnelser	BYA	BYA	BRA	BRA	BTB
	f. Beregnet maks. byggeareal iht. plan (jf. a. og e.)	0 m <sup>2</sup>	m <sup>2</sup>	0 m <sup>2</sup>	m <sup>2</sup>	0 m <sup>2</sup>
	g. Areal eksisterende bebyggelse	m <sup>2</sup>	m <sup>2</sup>	m <sup>2</sup>	m <sup>2</sup>	m <sup>2</sup>
	h. Areal som skal rives	– m <sup>2</sup>	– m <sup>2</sup>	– m <sup>2</sup>	– m <sup>2</sup>	– m <sup>2</sup>
	i. Areal ny bebyggelse	+ m <sup>2</sup>	+ m <sup>2</sup>	+ m <sup>2</sup>	+ m <sup>2</sup>	+ m <sup>2</sup>
	j. Parkeringsareal på terreng	+ m <sup>2</sup>	+ m <sup>2</sup>	+ m <sup>2</sup>	+ m <sup>2</sup>	
	k. Areal byggesak	= 0 m <sup>2</sup>	= 0 m <sup>2</sup>	= 0 m <sup>2</sup>	= 0 m <sup>2</sup>	= 0 m <sup>2</sup>
	Beregnet grad av utnytting (jf. e. og k.)***	%	0 m <sup>2</sup>	%	0 m <sup>2</sup>	
Bygnings- opplysninger som føres i Matrikkelen	l. Åpne arealer som inngår i k		– m <sup>2</sup>		– m <sup>2</sup>	
	j. Parkeringsareal på terreng		– m <sup>2</sup>		– m <sup>2</sup>	
	m. Areal matrikkelen = k – l – j		= 0 m <sup>2</sup>		= 0 m <sup>2</sup>	= 0 m <sup>2</sup>
	Antall etasjer	Antall bruksenheter bolig	Boliger	m <sup>2</sup>	Boliger	m <sup>2</sup>
		Antall bruksenheter annet	Annet	m <sup>2</sup>	Annet	m <sup>2</sup>
Redegjørelser	* Skal beregning av utnyttingsgrad skje etter annen regel, beskriv nærmere					Vedlegg nr. D –
	** Dersom areal i rad b ikke er fremkommet av målebrev, beskriv nærmere					Vedlegg nr. D –
	*** Vis ev. underlag for beregningen av grad av utnytting i vedlegg					Vedlegg nr. D –

Bygningsopplysninger som føres i matrikkelen	
Næringsgruppekode Y	Oppgi kode for hvilken næring brukeren av bygningen tilhører. Bygninger som brukes til flere formål skal kodes etter den næringen som opptar størst del av arealet. <b>Unntak:</b> Næringsgruppekode «X» skal kun brukes når bygget bare har areal til boligformål.
Næringsgrupper – gyldige koder	
A Jordbruk, skogbruk og fiske B Bergverksdrift og utvinning C Industri D Elektrisitets-, gass-, damp- og varmtvannsforsyning E Vannforsyning, avløps- og renovasjonsvirksomhet F Bygge- og anleggsvirksomhet G Varehandel, reparasjon av motorvogner	H Transport og lagring I Overnattings- og serveringsvirksomhet J Informasjon og kommunikasjon K Finansierings- og forsikringsvirksomhet L Omsetning og drift av fast eiendom M Faglig, vitenskapelig og teknisk tjenesteyting N Forretningsmessig tjenesteyting O Offentlig administrasjon og forsvar, trykdeordninger underlagt offentlig forvaltning
P Undervisning Q Helse- og sosialtjenester R Kulturell virksomhet, underholdning og fritidsaktiviteter S Annen tjenesteyting T Lønnet arbeid i private husholdninger U Internasjonale organisasjoner og organer X Bolig Y Annet som ikke er næring.	

Plassering av tiltaket	
Kan høyspent kraftlinje være i konflikt med tiltaket?	<input type="checkbox"/> Ja <input checked="" type="checkbox"/> Nei
Hvis ja, må avklaring med berørt rettighetshaver være dokumentert	Vedlegg nr. Q –
Kan vann og avløpsledninger være i konflikt med tiltaket?	<input type="checkbox"/> Ja <input checked="" type="checkbox"/> Nei
Hvis ja, må avklaring med berørt rettighetshaver være dokumentert	Vedlegg nr. Q –

Krav til byggegrunn (pbl § 28-1)	
Skal byggverket plasseres i område med fare for:	
<b>Flom</b> (TEK10 § 7-2)	Skal byggverket plasseres i flomutsatt område? <input checked="" type="checkbox"/> Nei <input type="checkbox"/> Ja Hvis ja, angi sikkerhetsklasse: <input type="checkbox"/> F1 (liten konsekvens og sannsynlighet lavere enn 1/20 år) <input type="checkbox"/> F2 (middels konsekvens og sannsynlighet lavere enn 1/200 år) <input type="checkbox"/> F3 (stor konsekvens og sannsynlighet lavere enn 1/1000 år)
<b>Skred</b> (TEK10 § 7-3)	Skal byggverket plasseres i skredutsatt område? <input checked="" type="checkbox"/> Nei <input type="checkbox"/> Ja Hvis ja, angi sikkerhetsklasse: <input type="checkbox"/> S1 (liten konsekvens og sannsynlighet lavere enn 1/100 år) <input type="checkbox"/> S2 (middels konsekvens og sannsynlighet lavere enn 1/1000 år) <input type="checkbox"/> S3 (stor konsekvens og sannsynlighet lavere enn 1/5000 år)
<b>Andre natur- og miljøforhold</b> (pbl § 28-1)	<input checked="" type="checkbox"/> Nei <input type="checkbox"/> Ja Dersom ja, beskriv kompensierende tiltak i vedlegg

Tilknytning til veg og ledningsnett	
<b>Adkomst</b> vegloven §§ 40-43 pbl § 27-4	Gir tiltaket ny/endret adkomst? <input type="checkbox"/> Ja <input checked="" type="checkbox"/> Nei
	Tomta har adkomst til følgende veg som er opparbeidet og åpen for alminnelig ferdsel: <input type="checkbox"/> Riksveg/fylkesveg Er avkjøringstillatelse gitt? <input type="checkbox"/> Ja <input type="checkbox"/> Nei <input type="checkbox"/> Kommunal veg Er avkjøringstillatelse gitt? <input type="checkbox"/> Ja <input type="checkbox"/> Nei <input type="checkbox"/> Privat veg Er vegrett sikret ved tinglyst erklæring? <input type="checkbox"/> Ja <input type="checkbox"/> Nei
<b>Vannforsyning</b> pbl § 27-1	Tilknytning i forhold til tomta <input checked="" type="checkbox"/> Offentlig vannverk <input type="checkbox"/> Privat vannverk <input type="checkbox"/> Annen privat vannforsyning, innlagt vann <input type="checkbox"/> Annen privat vannforsyning, ikke innlagt vann Beskriv Dersom vanntilførsel forutsetter tilknytning til annen privat ledning eller krysser annens grunn, foreligger rettighet ved tinglyst erklæring? <input type="checkbox"/> Ja <input type="checkbox"/> Nei
<b>Avløp</b> pbl § 27-2	Tilknytning i forhold til tomta <input checked="" type="checkbox"/> Offentlig avløpsanlegg <input type="checkbox"/> Privat avløpsanlegg Skal det installeres vannklosett? <input type="checkbox"/> Ja <input checked="" type="checkbox"/> Nei Foreligger utslippstillatelse? <input type="checkbox"/> Ja <input type="checkbox"/> Nei Dersom avløpsanlegg forutsetter tilknytning til annen privat ledning eller krysser annens grunn, foreligger rettighet ved tinglyst erklæring? <input type="checkbox"/> Ja <input type="checkbox"/> Nei
<b>Overvann</b>	Takvann/overvann føres til: <input checked="" type="checkbox"/> Avløpssystem <input type="checkbox"/> Terreng

Løfteinnretninger	
Er det i bygningen løfteinnretninger som omfattes av TEK10? <input type="checkbox"/> Ja <input checked="" type="checkbox"/> Nei	Søkes det om slik innretning installert?: <input type="checkbox"/> Ja <input checked="" type="checkbox"/> Nei
	Hvis ja, sett X <input type="checkbox"/> Heis <input type="checkbox"/> Trappeheis <input type="checkbox"/> Løfteplattform <input type="checkbox"/> Rulletrapp eller rullende fortau

Ekornberget



565 Alverflaten

137/9

137/102

137/561

7

137/177

565 Alverflaten

Stolen

137/663

137/664

5

3

Stolen

340 348

137/660

1B

137/655

137/654

368

Situasjonskart -


Dato: 24-11-2017

**Nhdigi.no**

Målestokk: 1:1 000



30m

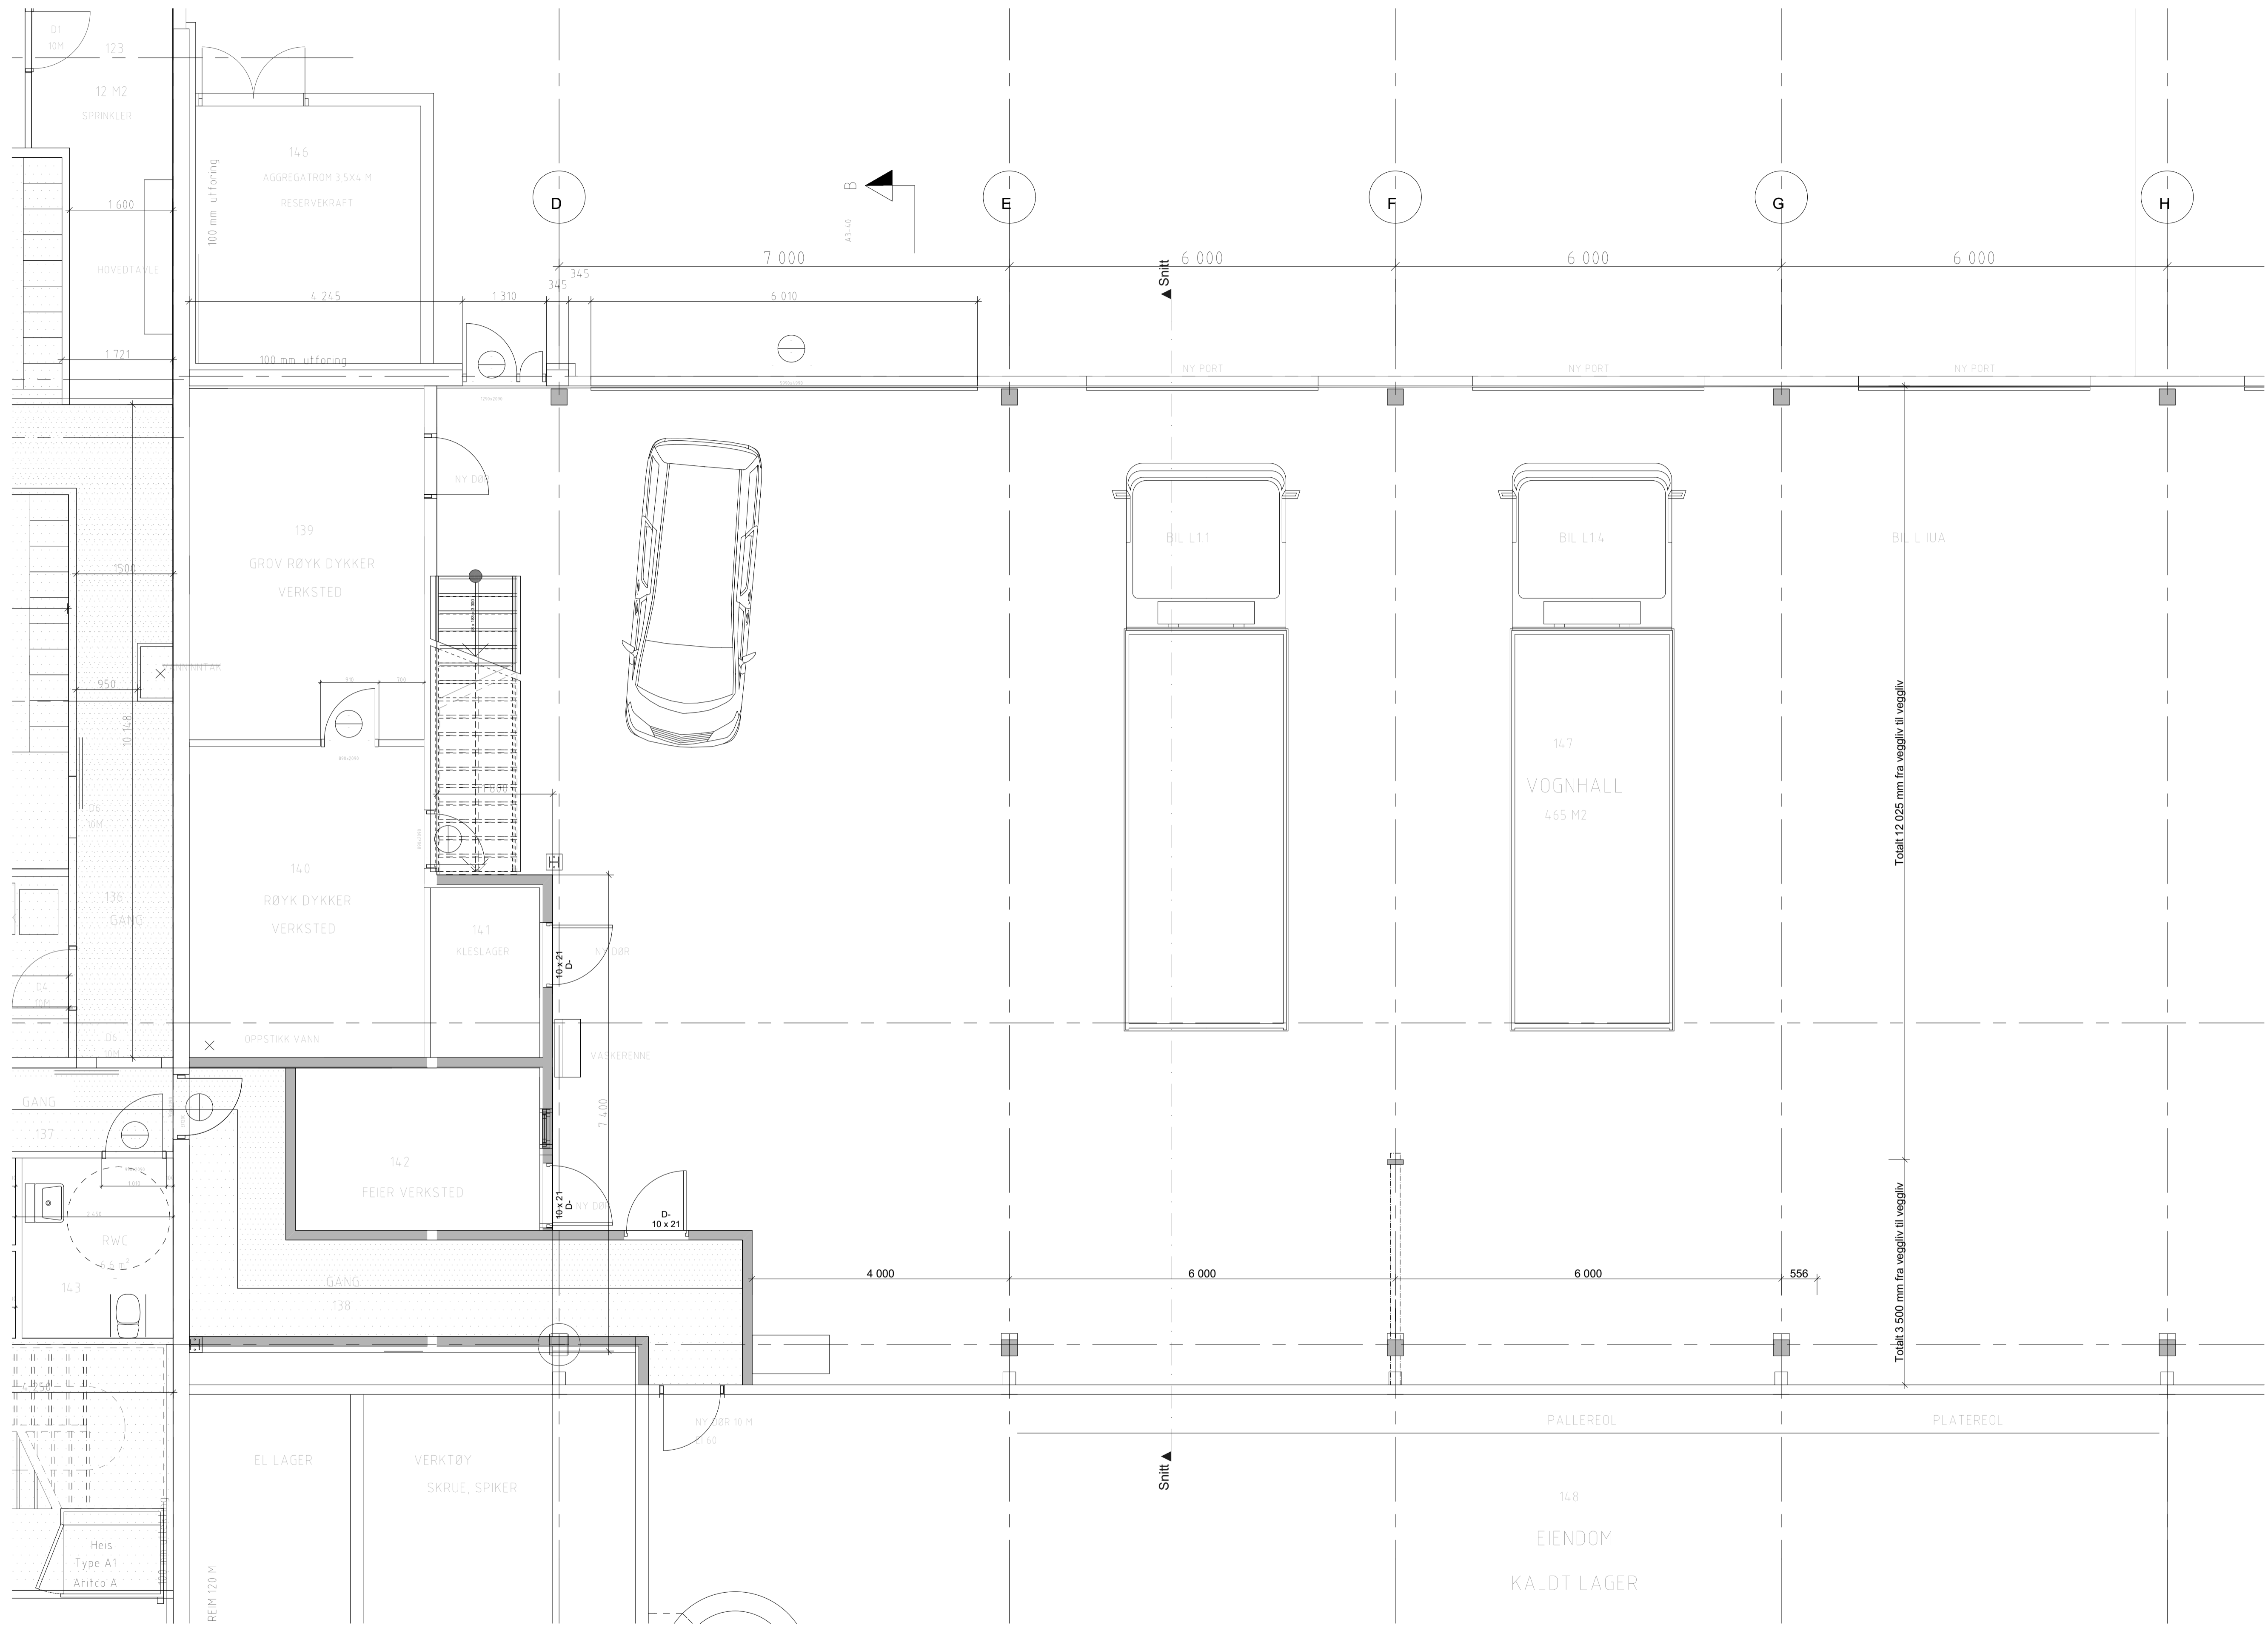

Tegningsnr. <b>A 200 20 100</b>		Revisjon nr.										
Type tegning <b>Plan 1. etg. for ombygging</b>												
<table border="1" style="width: 100%; border-collapse: collapse;"> <tr> <td>Rev. Nr.</td> <td>Beskrivelse</td> <td>Dato</td> <td>Egen</td> <td>Kontroll</td> </tr> <tr> <td> </td> <td> </td> <td> </td> <td> </td> <td> </td> </tr> </table>			Rev. Nr.	Beskrivelse	Dato	Egen	Kontroll					
Rev. Nr.	Beskrivelse	Dato	Egen	Kontroll								
<p>Lokalisering:</p> <div style="display: flex; align-items: center;"> </div>												
<p>Prosjektorganisasjon:</p> <ul style="list-style-type: none"> <li>● ARK: <b>RAMBØLL</b></li> <li>● RIB: #####</li> <li>● RIE: #####</li> <li>● RV: #####</li> </ul> <p style="font-size: small;">P.O. 3705 Fyllingsdalen 5045 Bergen Tlf. +47 5009578 amt.mano@ramboll.no</p>												
<p>Fase: <b>SØKNAD OM TILLATELSE TIL TILTAK</b></p> <p>Tilaksnavn: <b>LINDÅS KOMMUNE</b></p> <table border="1" style="width: 100%; border-collapse: collapse;"> <tr> <td>Godkjent</td> <td> </td> </tr> <tr> <td>Sign.</td> <td>Kontroll</td> </tr> </table> <p>Prosjekt: <b>LINDÅS OG MELAND BRANNVERN</b></p> <p>Stølen 7 5911 ALVERSUND</p> <table border="1" style="width: 100%; border-collapse: collapse;"> <tr> <td>Godtatt</td> <td> </td> </tr> <tr> <td>Sign.</td> <td>Kontroll</td> </tr> </table> <p style="font-size: small;">Fårsavn Plan 1. etg.pn Dato 2017.06.29 Målestokk 1:50</p>			Godkjent		Sign.	Kontroll	Godtatt		Sign.	Kontroll		
Godkjent												
Sign.	Kontroll											
Godtatt												
Sign.	Kontroll											
<p>Gr./Bnr./Faste nr.: <b>137 / 661</b></p> <table border="1" style="width: 100%; border-collapse: collapse;"> <tr> <td>Prosjekt nr.:</td> <td>Tegningsnr.:</td> <td>Prosjekt nr. for prosjekterende:</td> </tr> <tr> <td><b>1350012673</b></td> <td><b>A 200 20 100</b></td> <td> </td> </tr> <tr> <td>Type tegning:</td> <td colspan="2"><b>Plan 1. etg. for ombygging</b></td> </tr> </table>			Prosjekt nr.:	Tegningsnr.:	Prosjekt nr. for prosjekterende:	<b>1350012673</b>	<b>A 200 20 100</b>		Type tegning:	<b>Plan 1. etg. for ombygging</b>		
Prosjekt nr.:	Tegningsnr.:	Prosjekt nr. for prosjekterende:										
<b>1350012673</b>	<b>A 200 20 100</b>											
Type tegning:	<b>Plan 1. etg. for ombygging</b>											






## Gjennomføringsplan

Gnr. 137	Bnr. 661	Festn.	Seksj.nr.	Bygn.nr.	Kommune LINDAS	Adresse Stølen 7	Poststr. 5911	Poststed ALVERSUND
Beskrivelse av fagområde, ansvarsområde, tiltaksklasse (i hrv. prosjektering, utførelse og kontroll)						Kryss for planlagt samsvarserklæring / kontrollertklæring erstattes med dato når denne foreligger		
Alle fagområder i tiltaket	Beskrivelse av ansvarsområdet hentet fra erklæring om ansvarsrett		Tiltaks-klasse	Foretakets navn og org.nr.		Søknad om rammetillatelse	Søknad om igangsettings-tillatelse/øit-trinnsøknad	Søknad om midlertidig brukstillatelse
SØK	Arkitektur		(3)	(4)		(5)	(6)	(7)
PRO	Arkitekturprosjektering		1	RAMBØLL NORGE AS, 915251293				
PRO	Brannkonsept		1	RAMBØLL NORGE AS, 915251293			22.11.17	
PRO	Ventilasjon- og klmainstallasjoner		1	Firesafe AS, 958249799			27.09.17	
PRO	Brannalarm, nøddlys og ledesystem		1	Ingeniørfirma R.Torgersen AS, 987.396.147			27.09.17	
PRO	Brannteknisk prosjektering - sprinkleranlegg		2	Veltec AS, 997578597			26.09.17	
UTF	Bygningsmessige arbeider - tømmerarbeid		1	Brann & Sprinklertechnik AS, 984358332			29.11.17	
UTF	Ventilasjon- og klmainstallasjoner		2	Byggmester Yngve Ellingsen AS, 911735717				X
UTF	Brannalarm, nøddlys og ledesystem		1	Ingeniørfirma R.Torgersen AS, 987.396.147				X
UTF	Bygningsmessige arbeider - gulvpåstøp		1	Veltec AS, 997578597				X
UTF	Slukkeinstallasjoner - sprinkleranlegg		2	H. Sandvik AS, 989482920				X
				Brann & Sprinklertechnik AS, 984358332				X

Signatur, ansv søker

Dato

29.11.2017

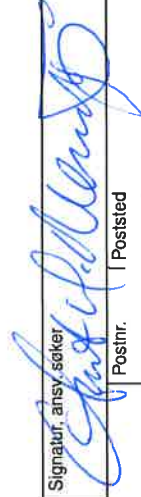

Kommunens saksnr.	Vedlegg nr.	Side
	G- 2	1 av 1



## Erklæring om ansvarsrett

etter plan- og bygningsloven (pbl) § 23-3

Erklæringen skal sendes til *ansvarlig søker*.

Alternativt kan erklæringen sendes direkte til kommunen, men da må ansvarlig søker få tilsendt en kopi.

Erklæringen gjelder							
Eiendom/ byggested	Gnr.	Bnr.	Festenr.	Seksjonsnr.	Bygningsnr.	Bolignr.	Kommune
	137	661					LINDAS
	Adresse				Postnr.	Poststed	
	Stølen 7				5911	ALVERSUND	

Foretak			
Foretakets navn			Organisasjonsnr.
RAMBØLL NORGE AS			915251293
Adresse		Postnr.	Poststed
Postboks 3705 Fyllingsdalen		5845	BERGEN
Kontaktperson		Telefon	
Arnt H Mandrup		Mobiltelefon	
E-post		90698578	
arnt.mandrup@ramboll.no			

Forellgger sentral godkjenning ?  Ja  Nei

Hvis ja, dekkes ansvarsområdene av sentral godkjenning?  Helt  Delvis  Nei

Ansvarsområde							
Funksjon (SØK, PRO, UTF, kontroll)	Beskriv arbeidet foretaket skal ha ansvar for	Tiltaks- klasse	Våre samsvarserklæringer/kontrollerklæringer vil foreligge ved: (sett X)				
			Søknad om ramme- tillatelse	Søknad om igangsettings- tillatelse/ ett-trinns søknad	Søknad om midlertidig brukstillatelse	Søknad om ferdigattest	
SØK	Ansvarlig søker	1					
PRO	Arkitektur	1		X			

### Erklæring og underskrift

Foretaket er kjent med reglene om straff og sanksjoner i pbl kap 32 og at det kan medføre reaksjoner dersom det gis uriktige opplysninger. Foretaket forplikter seg til å stille med nødvendig kompetanse i tiltaket jf. SAK10 kap. 10 og 11

- Ansvarlig prosjekterende erklærer at prosjekteringen skal være planlagt, gjennomført og kvalitetssikret i henhold til pbl jf. SAK10 §12-3
- Ansvarlig utførende erklærer at arbeidet ikke skal starte før det foreligger kvalitetssikret produksjonsunderlag for respektive del av utførelsen jf SAK10 § 12-4
- Ansvarlig kontrollørende erklærer uavhengighet, jf. SAK10 § 14-1, og vil redegjøre for endringer som kan påvirke uavhengigheten jf. SAK10 §12-5

Dato	Underskrift
22.11.2017	
Gjentas med blokkbokstaver	
ARNT H MANDRUP	

Kommunens saksnr.

Vedlegg nr. Side  
G- 3 av

### Erklæring om ansvarsrett etter plan- og bygningsloven (pbl) §23-3


Erklæringen skal sendes til *ansvarlig søker*.

Alternativt kan erklæringen sendes direkte til kommunen, men da må ansvarlig søker få tilsendt en kopi.

Erklæringen gjelder							
Eiendom/ byggsted	Gnr	Bnr	Festnr	Seksjonsnr	Bygningsnr	Bolignr	Kommune
	137	661					
Adresse					Postnr	Poststed	
Stølen 7					5911	Alvørsund	

Foretak			
Foretakets navn		Organisasjonsnr	
Firesafe AS		958 249 799	
Adresse		Postnr	Poststed
Kanalaveien 105A		5059	Bergen
Kontaktperson		Telefon	Mobiltelefon
Øystein Anfinsen			93263929
E-post			
Oystein.Anfinsen@firesafe.no			
Foreligger sentral godkjenning? <input checked="" type="checkbox"/> Ja <input type="checkbox"/> Nei			
Hvis ja, dekkes ansvarsområdene av sentral godkjenning? <input checked="" type="checkbox"/> Helt <input type="checkbox"/> Delvis <input type="checkbox"/> Nei			

Ansvarsområde							
Funksjon (SØK, PRO, UTF, kontroll)	Beskrivelse arbeidet foretaket skal ha ansvar for	Tiltaks-klasse	Være samsvarserklæringer/kontrollerkjøringer vil foreligge ved: (sett X)				
			Søknad om ramme-tillatelse	Søknad om igangsettings-tillatelse/ett-trinns søknad	Søknad om midlertidig brukstillatelse	Søknad om ferdigattest	
PRO	Prosjektering av brannkonsept*	1	<input type="checkbox"/>	<input checked="" type="checkbox"/>	<input type="checkbox"/>	<input type="checkbox"/>	
	*gjelder etablering av nye garderober innvendig		<input type="checkbox"/>	<input type="checkbox"/>	<input type="checkbox"/>	<input type="checkbox"/>	
	i bygget.		<input type="checkbox"/>	<input type="checkbox"/>	<input type="checkbox"/>	<input type="checkbox"/>	

Erklæring og underskrifter	
Foretaket er kjent med reglene om straff og sanksjoner i pbl kap 32 og at det kan medføre reaksjoner dersom det gis uriktige opplysninger. Foretaket forplikter seg til å stille med nødvendig kompetanse i tiltaket jf. SAK10 kap. 10 og 11	
<input checked="" type="checkbox"/> Ansvarlig prosjekterende erklærer at prosjekteringen skal være planlagt, gjennomført og kvalitetssikret i henhold til pbl jf. SAK10 §12-3	
<input type="checkbox"/> Ansvarlig utførende erklærer at arbeidet ikke skal starte før det foreligger kvalitetssikret produksjonsunderlag for respektive del av utførelsen jf SAK10 § 12-4	
<input type="checkbox"/> Ansvarlig kontrollerende erklærer uavhengighet, jf. SAK 10 § 14-1, og vil redegjøre for endringer som kan påvirke uavhengigheten	
Dato	Underskrift
22.09.2017	
Gjentas med blokkbokstaver	
Øystein Anfinsen	

Kommunens saksnr.	Vedlegg nr. G- 4	Side 1 av 1
-------------------	---------------------	----------------



## Erklæring om ansvarsrett

etter plan- og bygningsloven (pbl) § 23-3

Erklæringen skal sendes til *ansvarlig søker*.  
Alternativt kan erklæringen sendes direkte til kommunen, men da må ansvarlig søker få tilsendt en kopi.

Erklæringen gjelder							
<b>Elendom/ byggested</b>	Gnr.	Bnr.	Festenr.	Seksjonsnr.	Bygningsnr.	Bolignr.	Kommune
	137	661					LINDAS
	Adresse				Postnr.	Poststed	
	Stølen 7				5911	ALVERSUND	

Foretak			
Foretakets navn			Organisasjonsnr.
Ingeniørfirmaet R. Torgersen AS			987396245
Adresse		Postnr.	Poststed
Storebotn 70		5309	KLEPPESTØ
Kontaktperson		Telefon	Mobiltelefon
Øystein Dagsland		56 15 01 47	95892785
E-post			
Oystein@r-torgersen.no			
Foreligger sentral godkjenning ? <input checked="" type="checkbox"/> Ja <input type="checkbox"/> Nei			
Hvis ja, dekkes ansvarsområdene av sentral godkjenning? <input checked="" type="checkbox"/> Helt <input type="checkbox"/> Delvis <input type="checkbox"/> Nei			

Ansvarsområde							
Funksjon (SØK, PRO, UTF, kontroll)	Beskriv arbeidet foretaket skal ha ansvar for	Tiltaks- klasse	Våre samsvarserklæringer/kontrollerklæringer vil foreligge ved: (sett X)				
			Søknad om ramme- tillatelse	Søknad om igangsettings- tillatelse/ ett-trinns søknad	Søknad om midlertidig brukstillatelse	Søknad om ferdigattest	
PRO	Ventilasjonsarbeider	1		X			
UTF	Ventilasjonsarbeider	2					

Erklæring og underskrift	
Foretaket er kjent med reglene om straff og sanksjoner i pbl kap 32 og at det kan medføre reaksjoner dersom det gis uriktige opplysninger. Foretaket forplikter seg til å stille med nødvendig kompetanse i tiltaket jf. SAK10 kap. 10 og 11	
<input checked="" type="checkbox"/> Ansvarlig prosjekterende erklærer at prosjekteringen skal være planlagt, gjennomført og kvalitetssikret i henhold til pbl jf. SAK10 §12-3 <input checked="" type="checkbox"/> Ansvarlig utførende erklærer at arbeidet ikke skal starte før det foreligger kvalitetssikret produksjonsunderlag for respektive del av utførelsen jf SAK10 § 12-4 <input type="checkbox"/> Ansvarlig kontrollørende erklærer uavhengighet, jf. SAK10 § 14-1, og vil redegjøre for endringer som kan påvirke uavhengigheten jf. SAK10 §12-5	
Dato	Underskrift
27.09.2017	
Gjentas med blokkbokstaver	
ØYSTEIN DAGSLAND	

Kommunen sitt saksnr.	Vedlegg nr. G- 5	Side 1 av
-----------------------	---------------------	--------------



## Erklæring om ansvarsrett

etter plan- og bygningslova (pbl) § 23-3

Erklæringa skal sendast til *ansvarleg sækjar*.  
Alternativt kan erklæringa sendast direkte til kommunen, men da må ansvarleg sækjar få tilsendt ein kopi.

Erklæringa gjeld							
Eigedom/ byggjestad	Gnr.	Bnr.	Festenr.	Seksjonsnr.	Bygningsnr.	Bustadnr.	Kommune
	137	661					
Adresse				Postnr.	Poststad		
Stølen 7				5911	Alversund		

Føretak			
Namn på føretaket			Organisasjonsnr.
Veltec AS			997 578 597
Adresse		Postnr.	Poststad
Litlås 2		5954	Mongstad
Kontaktperson		Telefon	Mobiltelefon
Trond Madsen			95272852
E-post			
TROND.MADSEN@VELTEC-SERVICES.COM			
Ligg det føre sentral godkjenning? <input checked="" type="checkbox"/> Ja <input type="checkbox"/> Nei			
Dersom ja, er ansvarsområda dekte av sentral godkjenning? <input type="checkbox"/> Heilt <input type="checkbox"/> Delvls <input checked="" type="checkbox"/> Nei			

Ansvarsområde					Våre samsvarserklæringar/kontrollerklæringar vil ligge føre ved: (set X)			
Funksjon (SØK, PRO, UTF, kontroll)	Beskriving av arbeidet føretaket skal ha ansvar for	Tiltaks-klasse						
			Søknad om ramme-løyve	Søknad om gangssetjings-løyve/ eiltstegs-søknad	Søknad om mellombels bruksløyve	Søknad om ferdigattest		
PRO	Elektro installasjon i ny garderobe	1	<input type="checkbox"/>	<input checked="" type="checkbox"/>	<input type="checkbox"/>	<input type="checkbox"/>		
UTF	Elektro installasjon i ny garderobe	1	<input type="checkbox"/>	<input type="checkbox"/>	<input type="checkbox"/>	<input checked="" type="checkbox"/>		
-		-	<input type="checkbox"/>	<input type="checkbox"/>	<input type="checkbox"/>	<input type="checkbox"/>		
-		-	<input type="checkbox"/>	<input type="checkbox"/>	<input type="checkbox"/>	<input type="checkbox"/>		
Erklæring og underskrift	
Føretaket er kjent med reglane om straff og sanksjonar i pbl kap 32 og at det kan medføre reaksjonar dersom det er gitt urette opplysningar. Føretaket pliktar å stille med nødvendig kompetanse i tiltaket jf. SAK10 kap. 10 og 11	
<input checked="" type="checkbox"/>	Ansvarleg prosjekterande erklærer at prosjekteringa skal vere planlagt, gjennomført og kvalitetssikret i medhald av pbl jf. SAK10 §12-3
<input checked="" type="checkbox"/>	Ansvarleg utførande erklærer at arbeidet ikkje skal starte før det ligg føre kvalitetssikra produksjonsunderlag for respektive del av utføringa jf. SAK10 § 12-4
<input type="checkbox"/>	Ansvarleg kontrollerande erklærer seg uavhenglg, jf. SAK10 § 14-1, og vil gjøre greie for endringar som kan påvirke dette jf. SAK10 §12-5
Dato	Underskrift
26.9.2017	
Gjerla med blokkstavar	
TROND MADSEN	
<b>Veltec AS</b> Litlås 2 6954 Mongstad +47 56167450	

Kommunens saknr.	Vedlegg nr. G- 6	Side 1 av
------------------	---------------------	--------------



## Erklæring om ansvarsrett

etter plan- og bygningsloven (pbl) § 23-3

Erklæringen skal sendes til ansvarlig søker.  
Alternativt kan erklæringen sendes direkte til kommunen, men da må ansvarlig søker få tilsendt en kopi.

Erklæringen gjelder							
Eiendom/ byggested	Gnr.	Bnr.	Festelnr.	Seksjonsnr.	Bygningsnr.	Boignr.	Kommune
	137 661						LINDÅS
	Adresse Stølen 7			Postnr. 5911	Poststed Ålversund		

Foretak							
Foretakets navn Byggmester Yngve Ellingsen AS						Organisasjonsnr. 911 735 717	
Adresse Olsvikveien 234				Postnr. 5184	Poststed Olsvik		
Kontaktperson Yngve Ellingsen				Telefon	Mobiltelefon 977 61868		
E-post byggmester@yngve-ellingsen.no							
Foreligger sentral godkjenning? <input checked="" type="checkbox"/> Ja <input type="checkbox"/> Nei							
Hvis ja, dekkes ansvarsområdene av sentral godkjenning? <input checked="" type="checkbox"/> Helt <input type="checkbox"/> Delvis <input type="checkbox"/> Nei							

Funksjon (SØK, PRO, UTF, kontroll)	Beskriv arbeidet foretaket skal ha ansvar for	Tiltaks- klasse	Våre samsvarserklæringer/kontrollerklæringer vil foreligge ved: (sett X)			
			Søknad om ramme- tillatelse	Søknad om igangsettings- tillatelse/ ett-trinns søknad	Søknad om midlertidig brukstillatelse	Søknad om ferdigattest
SØK - UTF	Tømmerarbeid	- 1				X
-		-				
-		-				
-		-				
-		-				
-		-				
-		-				
-		-				
-		-				
-		-				

Erklæring og underskrift	
Foretaket er kjent med reglene om straff og sanksjoner i pbl kap 32 og at det kan medføre reaksjoner dersom det gis uriktige opplysninger. Foretaket forplikter seg til å stille med nødvendig kompetanse i tiltaket jf. SAK10 kap. 10 og 11	
<input type="checkbox"/>	Ansvarlig prosjekterende erklærer at prosjekteringen skal være planlagt, gjennomført og kvalitetssikret i henhold til pbl jf. SAK10 §12-3
<input checked="" type="checkbox"/>	Ansvarlig utførende erklærer at arbeidet ikke skal starte før det foreligger kvalitetssikret produksjonsunderlag for respektive del av utførelsen jf SAK10 § 12-4
<input type="checkbox"/>	Ansvarlig kontrollerende erklærer uavhengighet, jf. SAK10 § 14-1, og vil redegjøre for endringer som kan påvirke uavhengigheten jf. SAK10 §12-5
Dato 19A-17	Underskrift  BYGGMESTER YNGVE ELLINGSEN AS Olsvikveien 234 - 5184 OLSVIK Org.no: NO 911 735 717 MVA Tlf: 977 61 868 Email: byggmester@yngve-ellingsen.no
Gjentas med blokkbokstaver YNGVE ELLINGSEN	

Kommunens saksnr.	Vedlegg nr. G- 7	Side 1 av
-------------------	---------------------	--------------



## Erklæring om ansvarsrett

etter plan- og bygningsloven (pbl) § 23-3

Erklæringen skal sendes til *ansvarlig søker*.

Alternativt kan erklæringen sendes direkte til kommunen, men da må ansvarlig søker få tilsendt en kopi.

Erklæringen gjelder							
Elendom/ byggsted	Gnr. 137	Bnr. 661	Festnr.	Seksjonsnr.	Bygningsnr.	Bolignr.	Kommune Lindås
	Adresse Stølen 7				Postnr. 5911	Poststed Alversund	

Foretak			
Foretakets navn <b>H. Sandvik AS</b>			Organisasjonsnr. <b>989482920</b>
Adresse <b>Galteråsen 4, 5916 Isdalstø</b>		Postnr. <b>5916</b>	Poststed <b>Isdalstø</b>
Kontaktperson <b>Helge Sandvik</b>		Telefon <b>56353078</b>	Mobiltelefon <b>97019634</b>
E-post <b>HELGE@H-SANDVIK.NO</b>			
Foreligger sentral godkjenning? <input checked="" type="checkbox"/> Ja <input type="checkbox"/> Nei			
Hvis ja, dekkes ansvarsområdene av sentral godkjenning? <input checked="" type="checkbox"/> Helt <input type="checkbox"/> Delvis <input type="checkbox"/> Nei			

Ansvarsområde							
Funksjon (SØK, PRO, UTF, kontroll)	Beskriv arbeidet foretaket skal ha ansvar for	Tiltaks- klasse	Våre samsvarserklæringer/kontrollerklæringer vill foreligge ved: (søtt X)				
			Søknad om ramme- tillatelse	Søknad om lgangsettings- tillatelse/ ett-trinns søknad	Søknad om midlertidig brukstillatelse	Søknad om ferdigattest	
UTF	Summing av golv	1				X	
-							
-							
-							
-							
-							
-							
-							
-							
-							
-							
-							

Erklæring og underskrift	
Foretaket er kjent med reglene om straff og sanksjoner i pbl kap 32 og at det kan medføre reaksjoner dersom det gis uriktige opplysninger. Foretaket forplikter seg til å stille med nødvendig kompetanse i tiltaket jf. SAK10 kap. 10 og 11	
<input type="checkbox"/> Ansvarlig prosjekterende erklærer at prosjekteringen skal være planlagt, gjennomført og kvalitetssikret i henhold til pbl jf. SAK10 §12-3 <input checked="" type="checkbox"/> Ansvarlig utførende erklærer at arbeidet ikke skal starte før det foreligger kvalitetssikret produksjonsunderlag for respektive del av utførelsen jf SAK10 § 12-4 <input type="checkbox"/> Ansvarlig kontrollerende erklærer uavhengighet, jf. SAK10 § 14-1, og vil redegjøre for endringer som kan påvirke uavhengigheten jf. SAK10 §12-5	
Dato 19.09.2017	Underskrift <i>Helge Sandvik</i>
<b>H. SANDVIK A/S</b> <b>Entreprenør</b>	
Gjøntas med blokkbokstaver Helge Sandvik	



Kommunens saksnr.	Vedlegg nr. G- 8	Side 1 av 1
-------------------	---------------------	----------------



## Erklæring om ansvarsrett

etter plan- og bygningsloven (pbl) § 23-3

Erklæringen skal sendes til ansvarlig søker.

Alternativt kan erklæringen sendes direkte til kommunen, men da må ansvarlig søker få tilsendt en kopi.

Erklæringen gjelder							
Eiendom/ byggested	Gnr.	Bnr.	Festnr.	Seksjonsnr.	Bygningsnr.	Bolignr.	Kommune
	137 661				Lindås kommune		
	Adresse Stølen 7				Postnr. 5911	Poststed Alversund	

Foretak			
Foretakets navn Brann & Sprinklerteknikk AS			Organisasjonsnr. 984 358 032
Adresse Leirvikflaten 23		Postnr. 5179	Poststed Godvik
Kontaktperson Vidar Rune Skintveit		Telefon 55 93 77 55	Mobiltelefon 94 80 66 96
E-post VIDAR@BRANNSPRINKLER.NO			
Foreligger sentral godkjenning? <input checked="" type="checkbox"/> Ja <input type="checkbox"/> Nei			
Hvis ja, dekkes ansvarsområdene av sentral godkjenning? <input checked="" type="checkbox"/> Helt <input type="checkbox"/> Delvis <input type="checkbox"/> Nei			

Ansvarsområde							
Funksjon (SØK, PRO, UTF, kontroll)	Beskriv arbeidet foretaket skal ha ansvar for	Tiltaks- klasse	Våre samsvarserklæringer/kontrollerklæringer vil foreligge ved: (sett X)				
			Søknad om ramme- tillatelse	Søknad om igangsettings- tillatelse/ ett-trinns søknad	Søknad om midlertidig brukstillatelse	Søknad om ferdigattest	
PRO	Prosjektering av slukkeinstallasjon	2		<input checked="" type="checkbox"/>			
UTF	Utførelse av slukkeinstallasjon	2				<input checked="" type="checkbox"/>	
-		-					
-		-					
-		-					
-		-					
-		-					
-		-					
-		-					
-		-					
-		-					

Erklæring og underskrift	
Foretaket er kjent med reglene om straff og sanksjoner i pbl kap 32 og at det kan medføre reaksjoner dersom det gis uriktige opplysninger. Foretaket forplikter seg til å stille med nødvendig kompetanse i tiltaket jf. SAK10 kap. 10 og 11	
<input checked="" type="checkbox"/>	Ansvarlig prosjekterende erklærer at prosjekteringen skal være planlagt, gjennomført og kvalitetssikret i henhold til pbl jf. SAK10 §12-3
<input checked="" type="checkbox"/>	Ansvarlig utførende erklærer at arbeidet ikke skal starte før det foreligger kvalitetssikret produksjonsunderlag for respektive del av utførelsen jf SAK10 § 12-4
<input type="checkbox"/>	Ansvarlig kontrollerende erklærer uavhengighet, jf. SAK10 § 14-1, og vil redegjøre for endringer som kan påvirke uavhengigheten jf. SAK10 §12-5
Dato 28.11.2017	Underskrift 
Gjentas med blokkbokstaver Vidar Rune Skintveit	
Brann & Sprinklerteknikk AS Leirvikflaten 23 5179 Godvik Telefon 55 93 77 55 post@brannsprinkler.no	