



Rev. Nr.	Beskrivelse	Dato	Egen	Kontroll

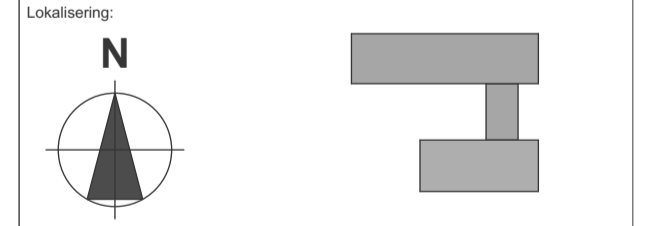


- Prosjektgruppens
- ARK: **RAMBØLL**
 - RIB:
 - RIE:
 - RV:
- P.O. 3705 Fyllingsdalen
5045 Bergen
Tlf: +47 5009578
amt.man@ramboll.no

SØKNAD OM TILLATELSE TIL TILTAK

Tilaksbeholder	Godkjent
LINDÅS KOMMUNE	Kontrolltittel
Prosjekt	Sign. Kontroll
LINDÅS OG MELAND BRANNVERN	Fåstavn
Stølen 7	Plan 1. etg.pn
5911 ALVERSUND	Dato
	2017.06.29
	Målestokk
	1:50
Kontroll utførende	Sign. Kontroll
Gr./Bnr./Festnr.:	
137 / 661	
Prosjekt nr.:	Tegningsnr.:
1350012673	A 200 20 100
Type tegning:	Prosjekt nr. for
Plan 1. etg. for ombygging	prosjektleder

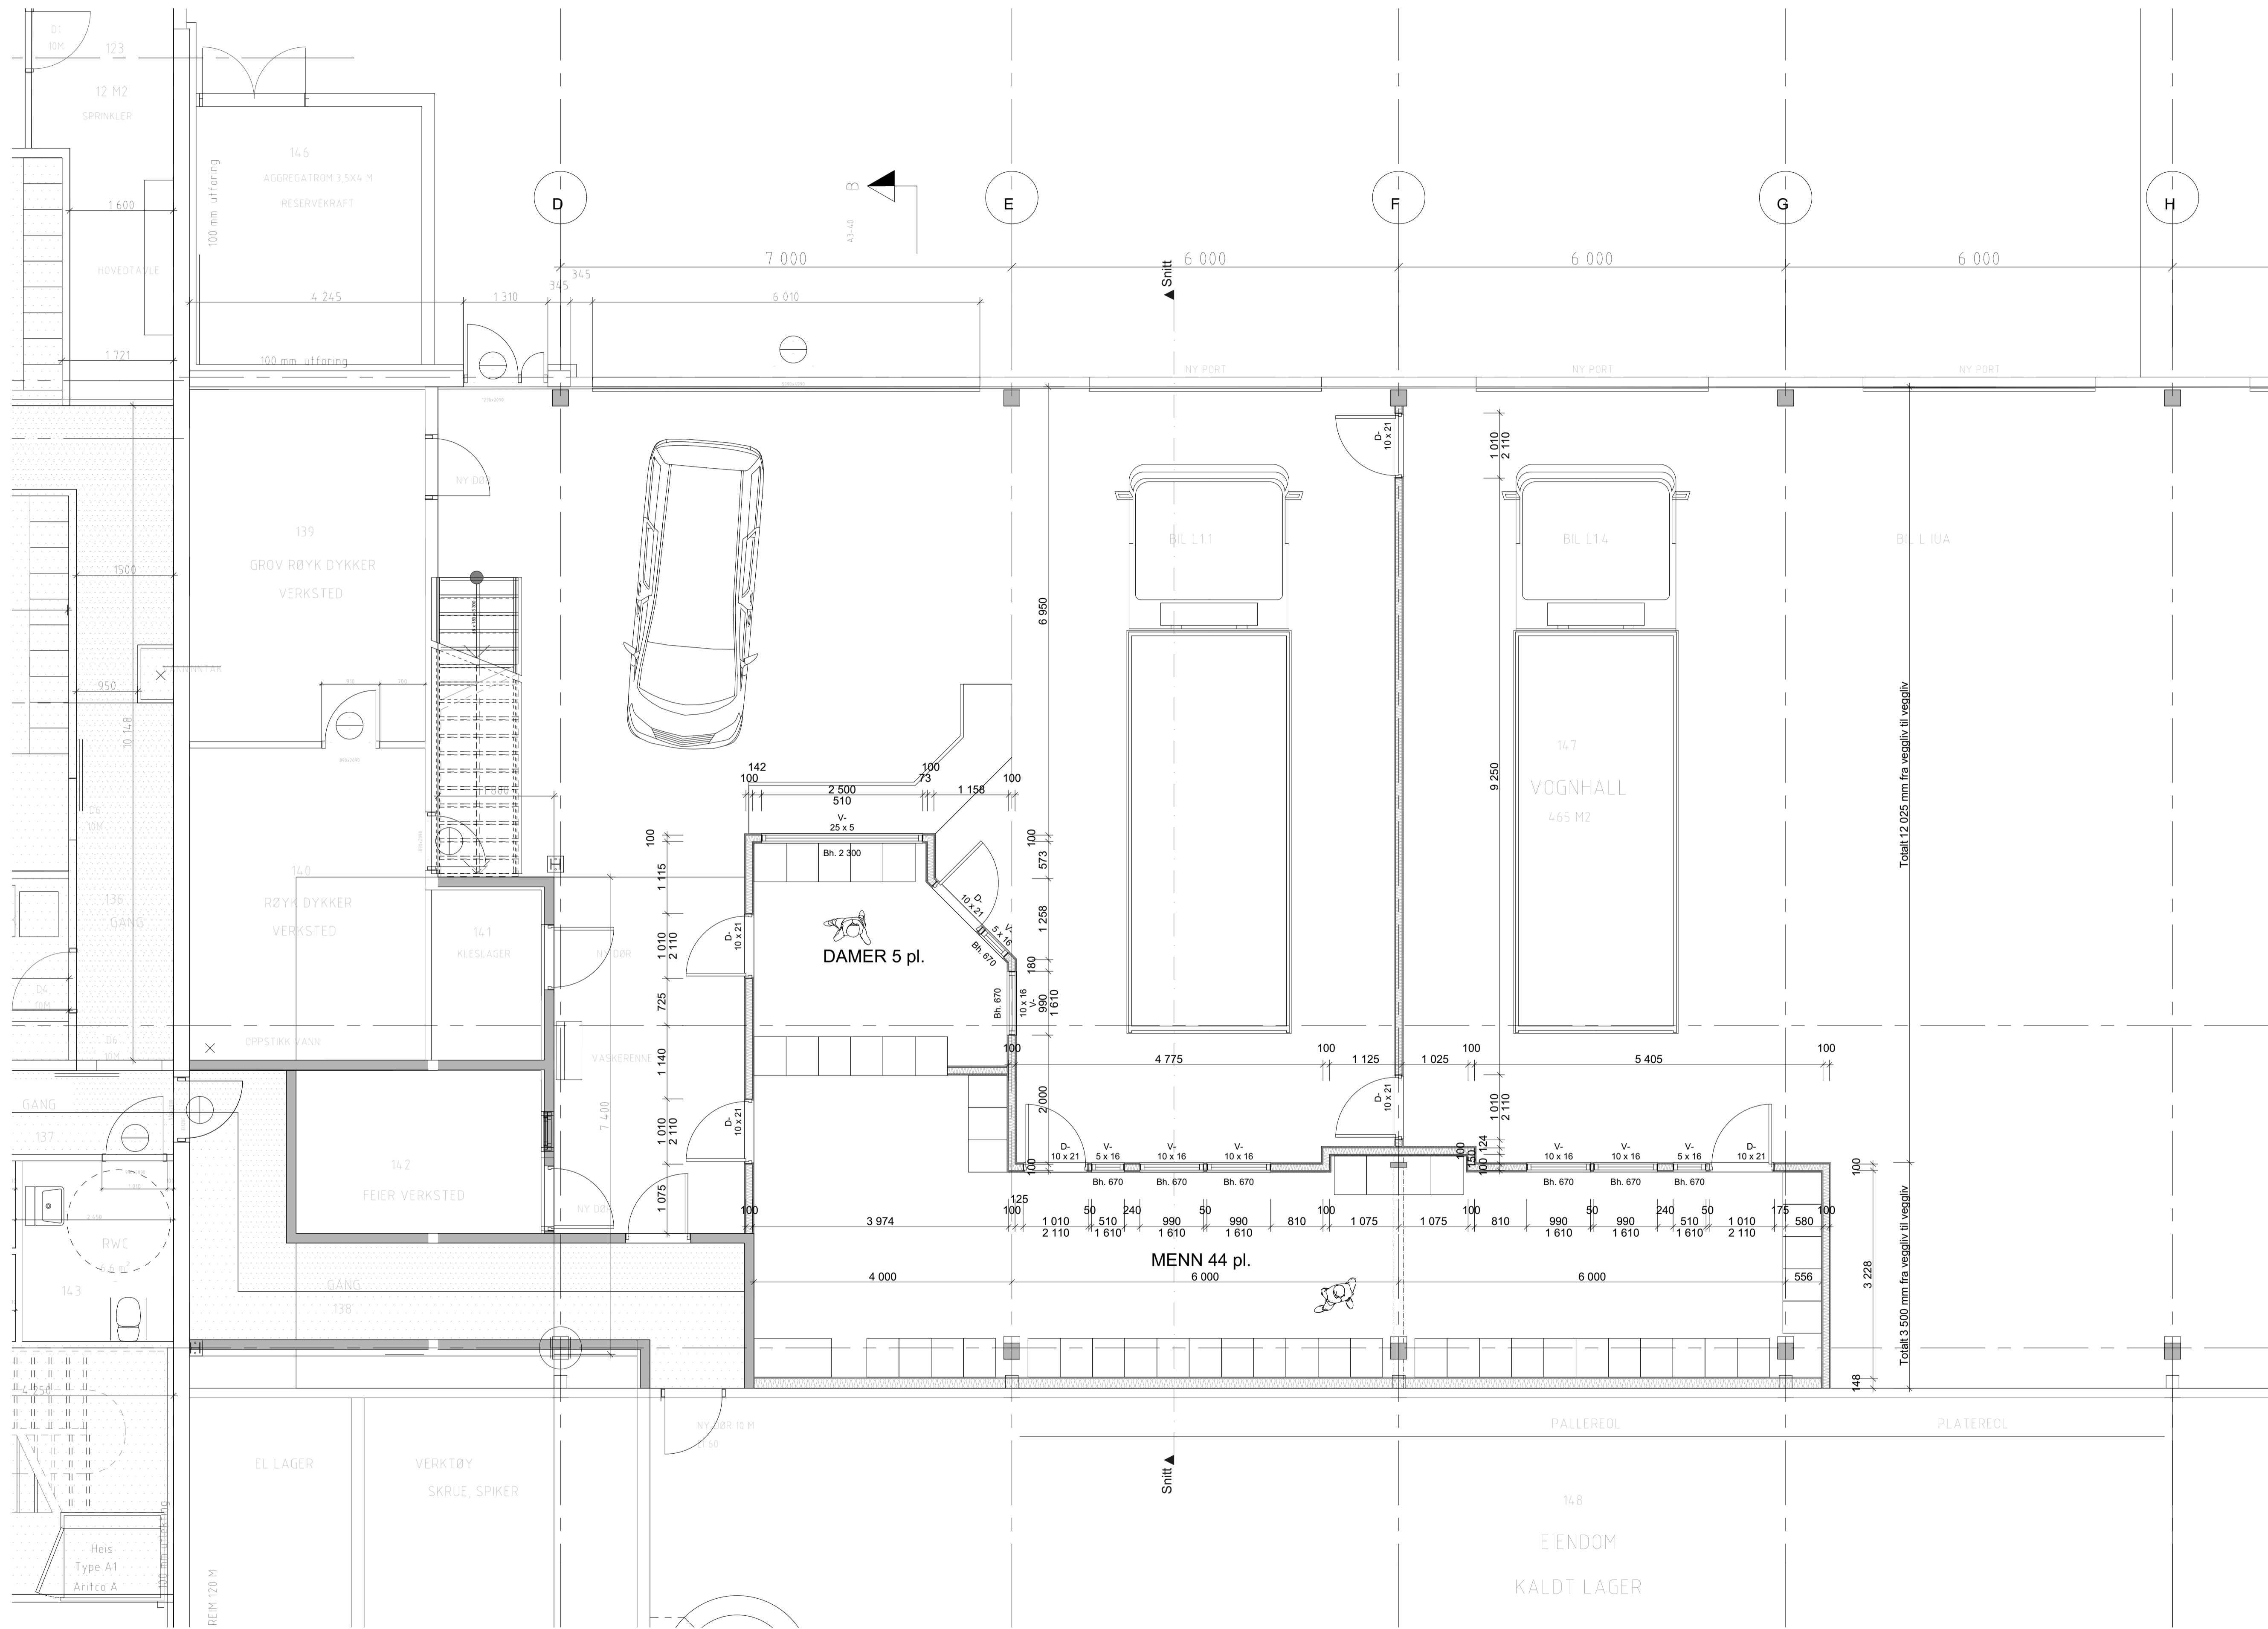

Rev. Nr.	Beskrivelse	Dato	Egen	Kontroll

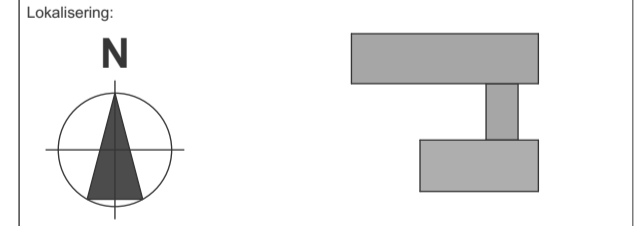

- Prosjektregistrering
- ARK: **RAMBØLL**
 - RIB: #####
 - RIE: #####
 - RV: #####
- P.S. 3705 Fyllingsdalen
5945 Bergen
Tlf. +47 5009578
arn.mandrup@ramboll.no

Faen **SØKNAD OM TILLATELSE TIL TILTAK**

Tilskrevet **LINDÅS KOMMUNE**

Prosjekt **LINDÅS OG MELAND BRANNVERN**
Stølen 7
5911 ALVERSUND

Kontrollert av: **LINDÅS KOMMUNE**

Dato: 2017.06.29
Målestokk: 1:50

Grv./Bnr./Festn.: **137 / 661**

Prosjekt nr.: **1350012673** Tegningsnr.: **A 200 20 101**

Type tegning: **Plan 1. etg. etter ombygging**