




© Denne tegning må ikke kopieres eller benyttes ved foretagender som Mesterhus Norge eller utførende tegnekontor ikke medvirker i.

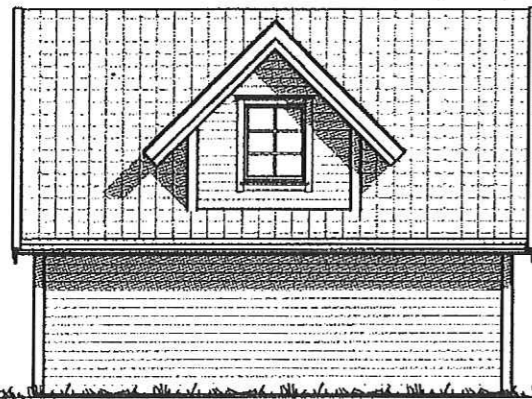


FASADE 1

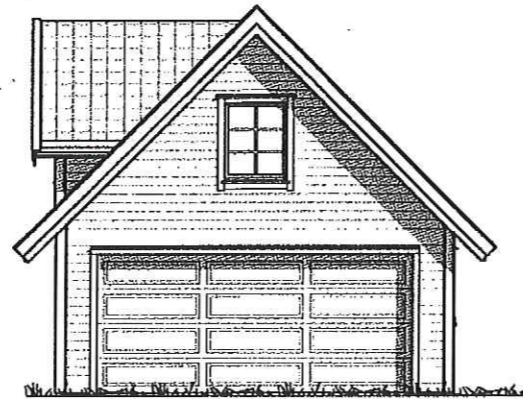


FASADE 2

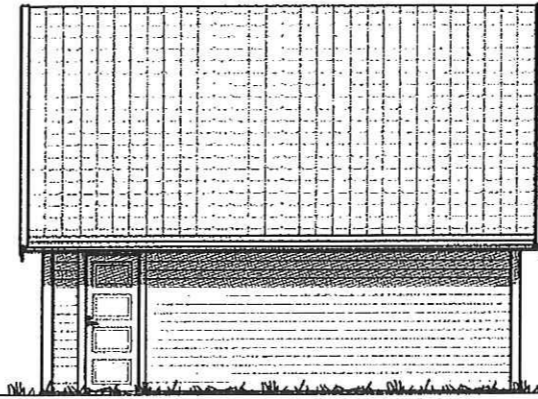

FASADE 3

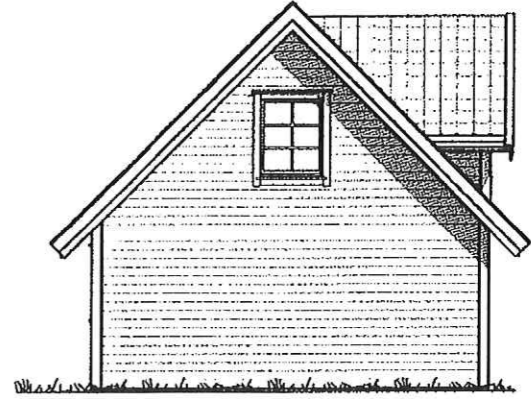


FASADE 4

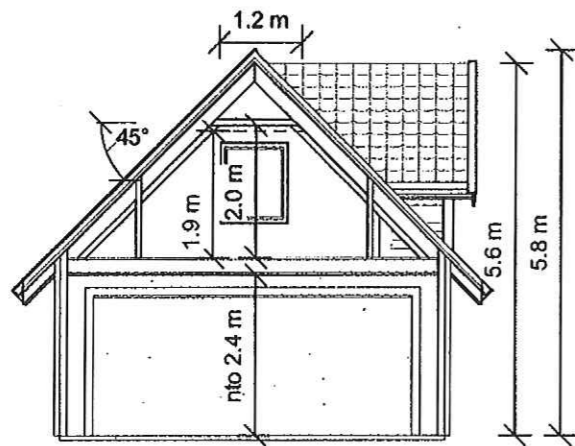


SNITT A-A

AREAL	BRA
2.ETASJE	19.7 m <sup>2</sup>
1.ETASJE	37.8 m <sup>2</sup>
SUM	58 m <sup>2</sup>
BYA	43 m <sup>2</sup>

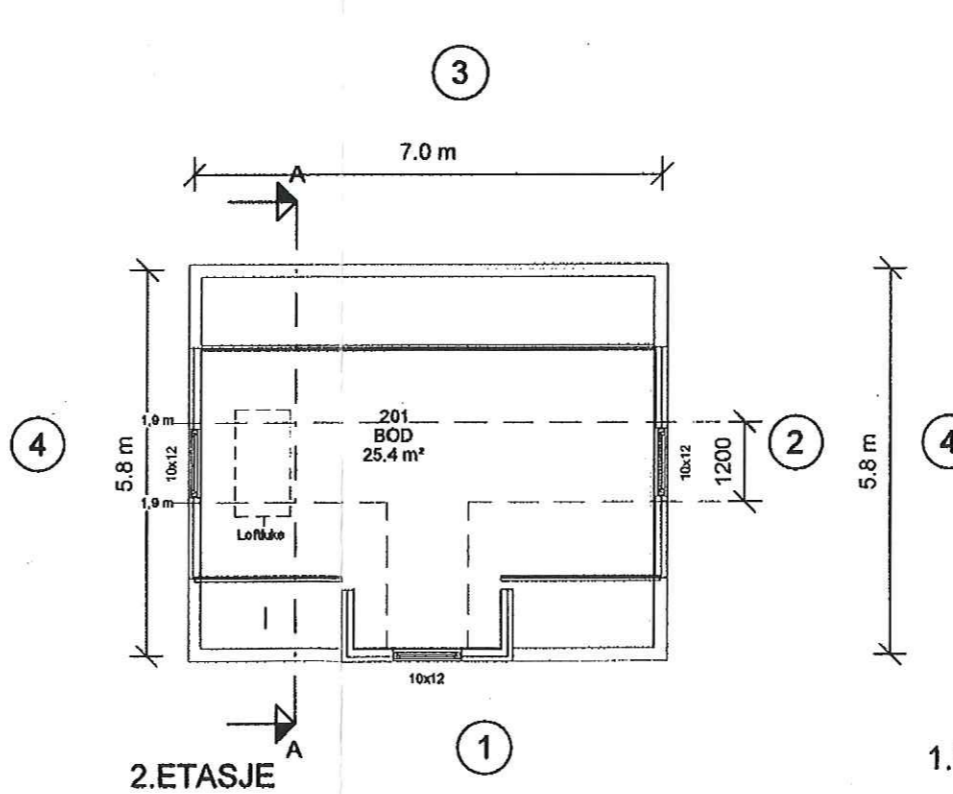

2.ETASJE

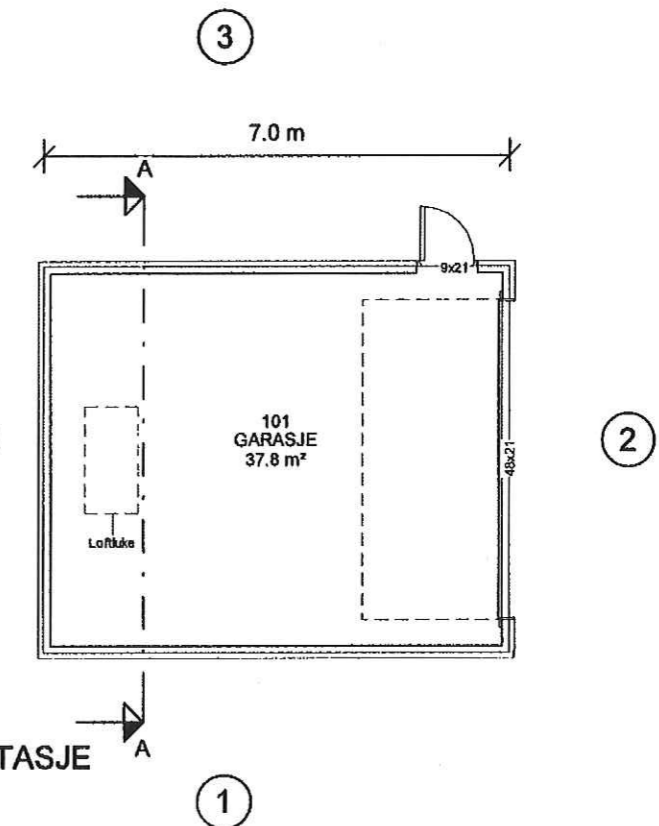

1.ETASJE

NE: Barnesikring på alle vinduer

REV:	DATO:	REVISJON:	SIGN:

**MESTERHUS**  
Kaland Trelast AS

TILTAKSHAVER: *Johanne Torbjørn Sætre*  
BYGGEPLASS: *Waldemar Ones*  
G.nr/B.nr: *86/35*  
KOMMUNE: *LINDAS*

**Unikus**  
Postboks 4104,  
Terminaveien 10  
8089 Bode, Uf. 75 58 51 20  
E-mail: post@unikus.no

TEGN. INNHOLD: Plan, snitt og fasader  
TILTAKSART: Garasje  
MÅL: 1 : 100

PROSJEKT: **GARASJE - spesial**

ARKITEKT: DATO: 01.07.11  
TEGN: SW  
PROSJEKT NR: 11311  
TEGN NR: PLS/FAS