




Snitt B-B Lengdesnitt.
1 : 100

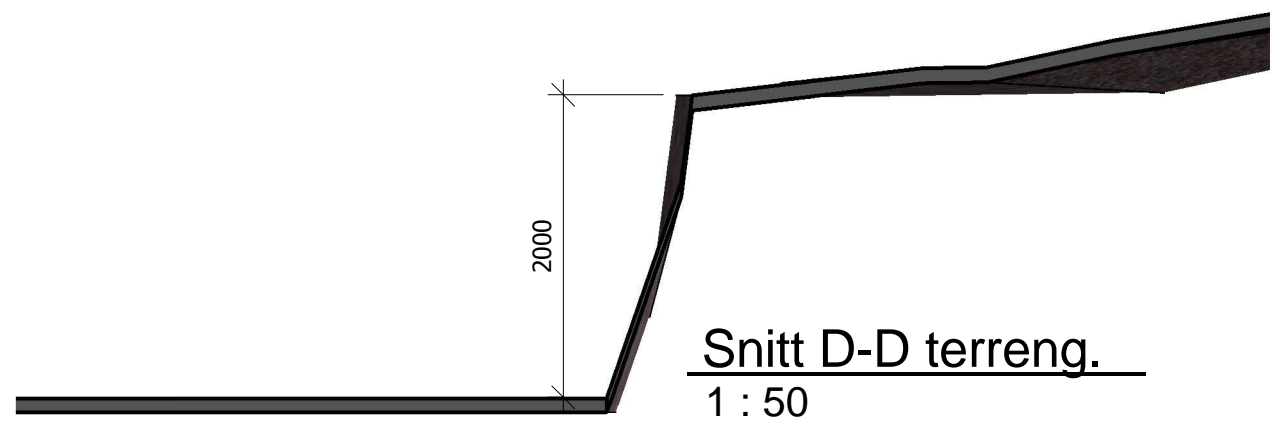

Snitt D-D terreng.
1 : 50

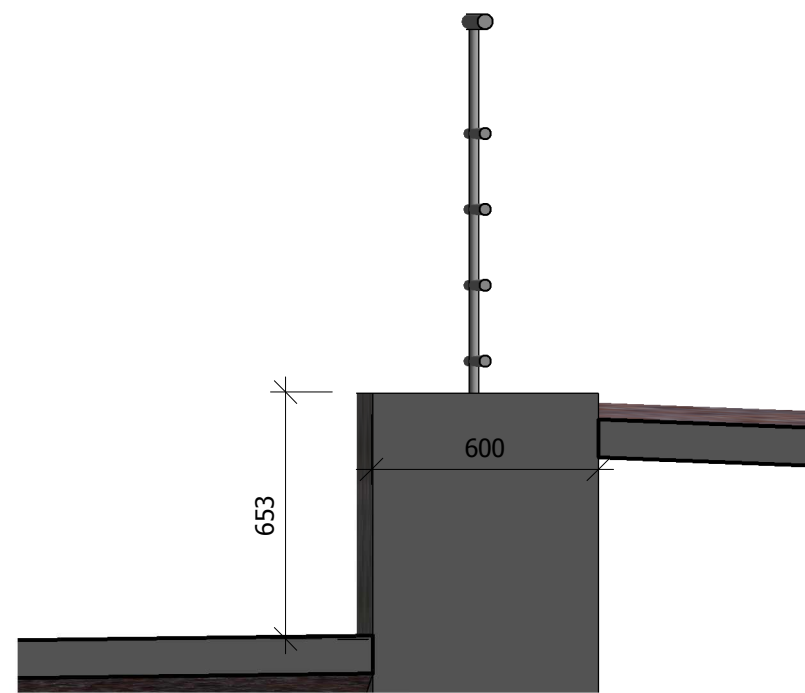

Snitt A-A
1 : 20

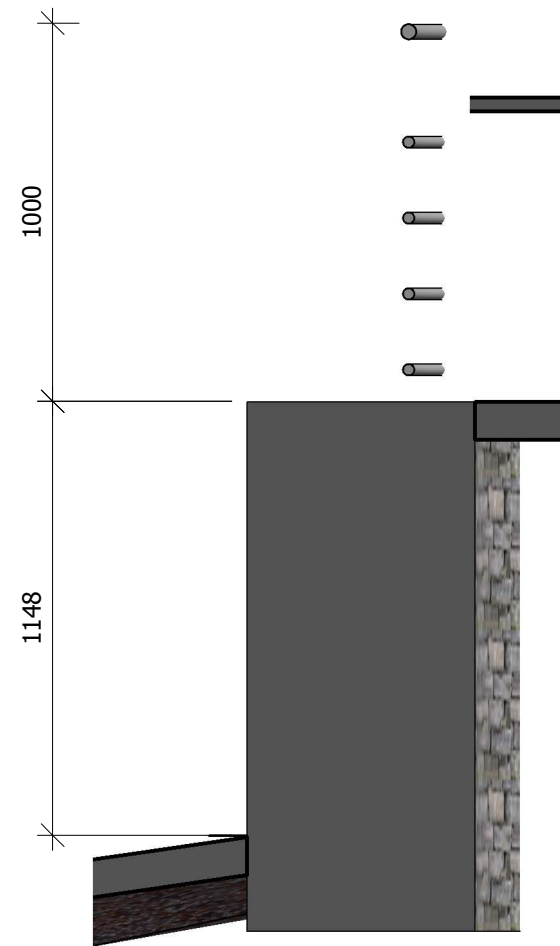

Snitt C-C
1 : 20

ing. asbjørn danielsen as RÅDGIVENDE INGENIØRER I BYGGTEKNIKK <small>Fabrikkgaten 5, 5059 Bergen E-post: asbjorn@asdaniel.no Tlf: 900 73 123</small>			
TILTAKSHAVER:			
Espen Wiken Lygre			
PROSJEKT:			
Storsteinen 33			
TEGNINGSTITTEL:			
Nye snitt mur.			
STATUS TEGNING:			
Byggemeldings teikning.			
MÅLESTOKK:	DATO:	PROSJEKT NR:	
1:100-A3	08/15/17	17.1216	
	TEGNET AV:	TEGNING NR:	
	K.Oma	55	
	EGENKONTROLL:	REVISJON:	
UAVHENGIG KON:			