

**For matrikkelenhet:**

Kommune: 1263 - LINDÅS  
Gårdsnummer: 185  
Bruksnummer: 152

Utskriftsdato/klokkeslett: 09.10.2017 kl. 08:30  
Produsert av: Tommy Veland  
Attestert av: Lindås kommune

---

**Orientering om matrikkelbrev**

Matrikkelbrevet er hjemlet i «Lov om eigedomsregistrering» (matrikkelova) av 17. juni 2005. Etter definisjonen i matrikkelovens § 3 d) er matrikkelbrevet en attestert utskrift av matrikkelen som viser alle registrerte opplysninger om en matrikkelenhet ved oppgitt dato.

**Om fullstendighet og nøyaktighet i matrikkelbrevet**

Matrikkelen ble etablert ved konvertering av data fra tidligere registre. Det kan variere hvor gode disse dataene er med hensyn på fullstendighet og nøyaktighet. I enkelte tilfeller kan grensepunkt og grenselinjer mangle helt eller delvis eller være feil registrert. Det kan også være feil og mangler ved registrert bygnings- og adresseinformasjon. Fullstendighet og stedfestingsnøyaktighet er generelt bedre innenfor enn utenfor tettbygde strøk. Vær oppmerksom på at for mange matrikkelenheter og bygg hefter usikkerhet ved arealet som oppgis.

For utfyllende informasjon: [www.kartverket.no/matrikkelbrev](http://www.kartverket.no/matrikkelbrev)

## Matrikkelenhet

Matrikkelenhetstype: Grunneiendom  
Bruksnavn: "IDRETTSPLASSEN" AV ISDAL  
Etableringsdato: 03.10.1977  
Skyld: 0  
Er tinglyst: Ja  
Har festegrunner: Nei  
Er seksjonert: Nei

## Arealrapport

Tekst	Areal (m2)	Kommentar
Beregna areal for 185 / 152	69 503,4	

## Eierforhold

### Tinglyste eierforhold

Rolle	Status	Føds.d./org.nr	Navn	Bruksenhet	Adresse	Andel
Hjemmelshaver		935084733	LINDÅS KOMMUNE		Felles postmottak Kvernhusmyrane 20 5914 ISDALSTØ	1 / 1

## Forretninger

Forretningstype	Årsak til feilretting	Tinglysingsstatus	Tinglysingsstatusdato	Forretningsdato	Matrikkelføringsdato	Signatur
Sammenslåing		Tinglyst	21.03.2016	21.03.2016	18.03.2016	1263rye
			Rolle		Matrikkelenhet	Arealendring
			Avgiver		1263 - 188/286	-1 101,8
			Avgiver		1263 - 188/340	-12 214,5
			Avgiver		1263 - 188/341	-5 162,6
			Mottaker		1263 - 185/152	18 478,9
Oppmålingsforretning		Tinglyst	08.11.2012	22.06.2012	22.06.2012	1263rye
			Rolle		Matrikkelenhet	Arealendring
			Avgiver		1263 - 188/743	-5 610,7
			Mottaker		1263 - 188/799	5 610,7
Kart- og delingsforretning				03.10.1977		
			Rolle		Matrikkelenhet	Arealendring
			Avgiver		1263 - 185/143	-51 044

## Adresser

Adresstype	Adressenavn Adressetilleggsnavn	Adressekode	Adressenr	Kretser	
Vegadresse	Juvikstølen	1018	25	Grunnkrets:	0307 KNARVIK K
				Valgkrets:	11 KNARVIK
				Kirkesogn:	07070101 Alversund
				Postnr.område:	5916 ISDALSTØ
				Tettsted:	5245 Knarvik
Adresstype	Adressenavn Adressetilleggsnavn	Adressekode	Adressenr	Kretser	
Vegadresse	Kvernhushaugane	1056	24	Grunnkrets:	0307 KNARVIK K
				Valgkrets:	11 KNARVIK
				Kirkesogn:	07070101 Alversund
				Postnr.område:	5914 ISDALSTØ
				Tettsted:	5245 Knarvik

## Bygning og bygningssendring

<b>Bygningsnr:</b> 9 869 476	Bebygd areal:	0	Ant. boliger:	0	Datoer:
<b>Løpenr:</b>	Bruksareal bolig:	0	Ant. etasjer:	1	Rammetillatelse:
Bygningssendingskode:	BRA annet:	498	Vannforsyning:	Tilkn. off. vannverk	Igangsettingstillatelse: 21.12.1984
Bygningstype: Annen idrettsbygning	Bruksareal totalt:	498	Avløp:	Offentlig kloakk	Tatt i bruk: 22.12.2006
Næringsgruppe: Annet som ikke er næring	Alternativt areal:	0	Har heis:	Nei	Midl. brukstillatelse:
Bygningsstatus: Tatt i bruk	Alternativt areal 2:	0			Ferdigattest:
Energikilder: Elektrisitet	Oppvarming:	Elektrisk			

## Etasje

Etasje	Antall boenheter	BRA bolig	BRA annet	BRA totalt
H01	0	0.0	498.0	498.0

## Bruksenheter

Adresse	Bruksenhetsnummer	Bruksenhetstype	Bruksareal	Ant. rom	Kjøkkentilgang	Bad	WC	Matrikkelenhet
1018 Juvikstølen 25		Unummerert bruksenhet	0	0		0	0	185/152

## Kontaktpersoner

Rolle	Føds.dato/org.nr	Navn	Bruksenhet	Adresse
Tiltakshaver		LINDÅS KOMMUNE		

<b>Bygningsnr:</b> 9 869 476	Bebygd areal: 48	Ant. boliger: 0	Datoer:
<b>Løpenr:</b> 1	Bruksareal bolig: 0	Ant. etasjer: 2	Rammetillatelse:
Bygningsendringskode: Tilbygg	BRA annet: 96	Vannforsyning: Tilkn. off. vannverk	Igangsettingstillatelse: 08.01.2008
Bygningstype: Annen idrettsbygning	Bruksareal totalt: 96	Avløp: Offentlig kloakk	Tatt i bruk:
Næringsgruppe: Off. adm. og forsvar, og trygdeordninger underlagt off. forvaltning	Alternativt areal: 0	Har heis: Nei	Midl. brukstillatelse:
Bygningsstatus: Igangsettingstillatelse	Alternativt areal 2: 0	Oppvarming:	Ferdigattest:
Energikilder:			

#### Etasje

Etasje	Antall boenheter	BRA bolig	BRA annet	BRA totalt
H02	0	0.0	48.0	48.0
H01	0	0.0	48.0	48.0

#### Bruksenheter

Adresse	Bruksenhetsnummer	Bruksenhetstype	Bruksareal	Ant. rom	Kjøkkentilgang	Bad	WC	Matrikkelenhet
1018 Juvikstølen 25		Unummerert bruksenhet	0	0		0	0	185/152

#### Kontaktpersoner

Rolle	Føds.dato/org.nr	Navn	Bruksenhet	Adresse
Tiltakshaver	975491102	EIKANGER BJØRSVIK		Postboks 76 5902 ISDALSTØ
Kontaktperson	974225131	TAKVAM ODD E RÅDGIVENDE		Nesttunvegen 115 5221 NESTTUN

<b>Bygningsnr:</b> 19 237 184	Bebygd areal: 0	Ant. boliger: 0	Datoer:
<b>Løpenr:</b>	Bruksareal bolig: 0	Ant. etasjer: 2	Rammetillatelse: 15.12.2000
Bygningsendringskode:	BRA annet: 594	Vannforsyning: Tilkn. off. vannverk	Igangsettingstillatelse: 15.01.2001
Bygningstype: Annen idrettsbygning	Bruksareal totalt: 594	Avløp:	Tatt i bruk: 24.10.2002
Næringsgruppe: Annet som ikke er næring	Alternativt areal: 0	Har heis: Nei	Midl. brukstillatelse:
Bygningsstatus: Tatt i bruk	Alternativt areal 2: 0	Oppvarming: Elektrisk	Ferdigattest:
Energikilder: Elektrisitet			

#### Etasje

Etasje	Antall boenheter	BRA bolig	BRA annet	BRA totalt
H02	0	0.0	289.0	289.0
H01	0	0.0	305.0	305.0

#### Bruksenheter

Adresse	Bruksenhetsnummer	Bruksenhetstype	Bruksareal	Ant. rom	Kjøkkentilgang	Bad	WC	Matrikkelenhet
1018 Juvikstølen 25		Unummerert bruksenhet	0	0		0	0	185/152

## Kontaktpersoner

Rolle	Føds.dato/org.nr	Navn	Bruksenhet	Adresse
Tiltakshaver		NORDHORDLAND BALLKLUBB		

<b>Bygningsnr:</b> 19 237 206	Bebygd areal:	0	Ant. boliger:	0	<u>Datoer:</u>
<b>Løpenr:</b>	Bruksareal bolig:	0	Ant. etasjer:	1	Rammetillatelse: 08.12.2001
Bygningsendringskode:	BRA annet:	60	Vannforsyning:		Igangsettingstillatelse: 08.01.2001
Bygningstype: Annen idrettsbygning	Bruksareal totalt:	60	Avløp:		Tatt i bruk: 08.12.2001
Næringsgruppe: Bygge- og anleggsvirksomhet	Alternativt areal:	0	Har heis:	Nei	Midl. brukstillatelse:
Bygningsstatus: Tatt i bruk	Alternativt areal 2:	0			Ferdigattest:
Energikilder:	Oppvarming:				

## Etasje

Etasje	Antall boenheter	BRA bolig	BRA annet	BRA totalt
H01	0	0.0	60.0	60.0

## Bruksenheter

Adresse	Bruksenhetsnummer	Bruksenhetstype	Bruksareal	Ant. rom	Kjøkkentilgang	Bad	WC	Matrikkelenhet
1018 Juvikstølen 25		Unummerert bruksenhet	0	0		0	0	185/152

## Kontaktpersoner

Rolle	Føds.dato/org.nr	Navn	Bruksenhet	Adresse
Tiltakshaver		MAGNE HOPE AS		

<b>Bygningsnr:</b> 19 239 225	Bebygd areal:	0	Ant. boliger:	0	<u>Datoer:</u>
<b>Løpenr:</b>	Bruksareal bolig:	0	Ant. etasjer:	1	Rammetillatelse: 24.11.2001
Bygningsendringskode:	BRA annet:	6 250	Vannforsyning:	Tilkn. off. vannverk	Igangsettingstillatelse: 24.12.2001
Bygningstype: Annen idrettsbygning	Bruksareal totalt:	6 250	Avløp:		Tatt i bruk: 19.03.2002
Næringsgruppe: Off. adm. og forsvar, og trygdeordninger underlagt off. forvaltning	Alternativt areal:	0	Har heis:	Nei	Midl. brukstillatelse:
Bygningsstatus: Tatt i bruk	Alternativt areal 2:	0			Ferdigattest:
Energikilder: Elektrisitet	Oppvarming: Elektrisk				
Olje/parafin/fl.brensel	Sentralvarme				

## Etasje

Etasje	Antall boenheter	BRA bolig	BRA annet	BRA totalt
H01	0	0.0	6250.0	6250.0

## Bruksenheter

Adresse	Bruksenhetsnummer	Bruksenhetstype	Bruksareal	Ant. rom	Kjøkkentilgang	Bad	WC	Matrikkelenhet
1056 Kvernhusaugane 24		Unummerert bruksenhet	0	0		0	0	185/152

## Kontaktpersoner

Rolle	Føds.dato/org.nr	Navn	Bruksenhet	Adresse
Tiltakshaver		LINDÅS KOMMUNE		

<b>Bygningsnr:</b> 176 251 441	Bebygd areal:	0	Ant. boliger:	0	Datoer:
<b>Løpenr:</b>	Bruksareal bolig:	0	Ant. etasjer:	0	Rammetillatelse:
Bygningsendringskode:	BRA annet:	0	Vannforsyning:		Igangsettingstillatelse:
Bygningstype: Annen idrettsbygning	Bruksareal totalt:	0	Avløp:		Tatt i bruk:
Næringsgruppe: Annet som ikke er næring	Alternativt areal:	0	Har heis:	Nei	Midl. brukstillatelse:
Bygningsstatus: Tatt i bruk	Alternativt areal 2:	0			Ferdigattest:
Energikilder:	Oppvarming:				

## Bruksenheter

Adresse	Bruksenhetsnummer	Bruksenhetstype	Bruksareal	Ant. rom	Kjøkkentilgang	Bad	WC	Matrikkelenhet
1018 Juvikstølen 25		Unummerert bruksenhet	0	0		0	0	185/152

<b>Bygningsnr:</b> 176 326 751	Bebygd areal:	0	Ant. boliger:	0	Datoer:
<b>Løpenr:</b>	Bruksareal bolig:	0	Ant. etasjer:	0	Rammetillatelse:
Bygningsendringskode:	BRA annet:	0	Vannforsyning:		Igangsettingstillatelse:
Bygningstype: Annen idrettsbygning	Bruksareal totalt:	0	Avløp:		Tatt i bruk:
Næringsgruppe: Annet som ikke er næring	Alternativt areal:	0	Har heis:	Nei	Midl. brukstillatelse:
Bygningsstatus: Tatt i bruk	Alternativt areal 2:	0			Ferdigattest:
Energikilder:	Oppvarming:				

## Bruksenheter

Adresse	Bruksenhetsnummer	Bruksenhetstype	Bruksareal	Ant. rom	Kjøkkentilgang	Bad	WC	Matrikkelenhet
		Unummerert bruksenhet	0	0		0	0	185/152








# Teig 1 (Hovedteig) 185 / 152

Målestokk 1:5 000  
EUREF89 UTM Sone 32

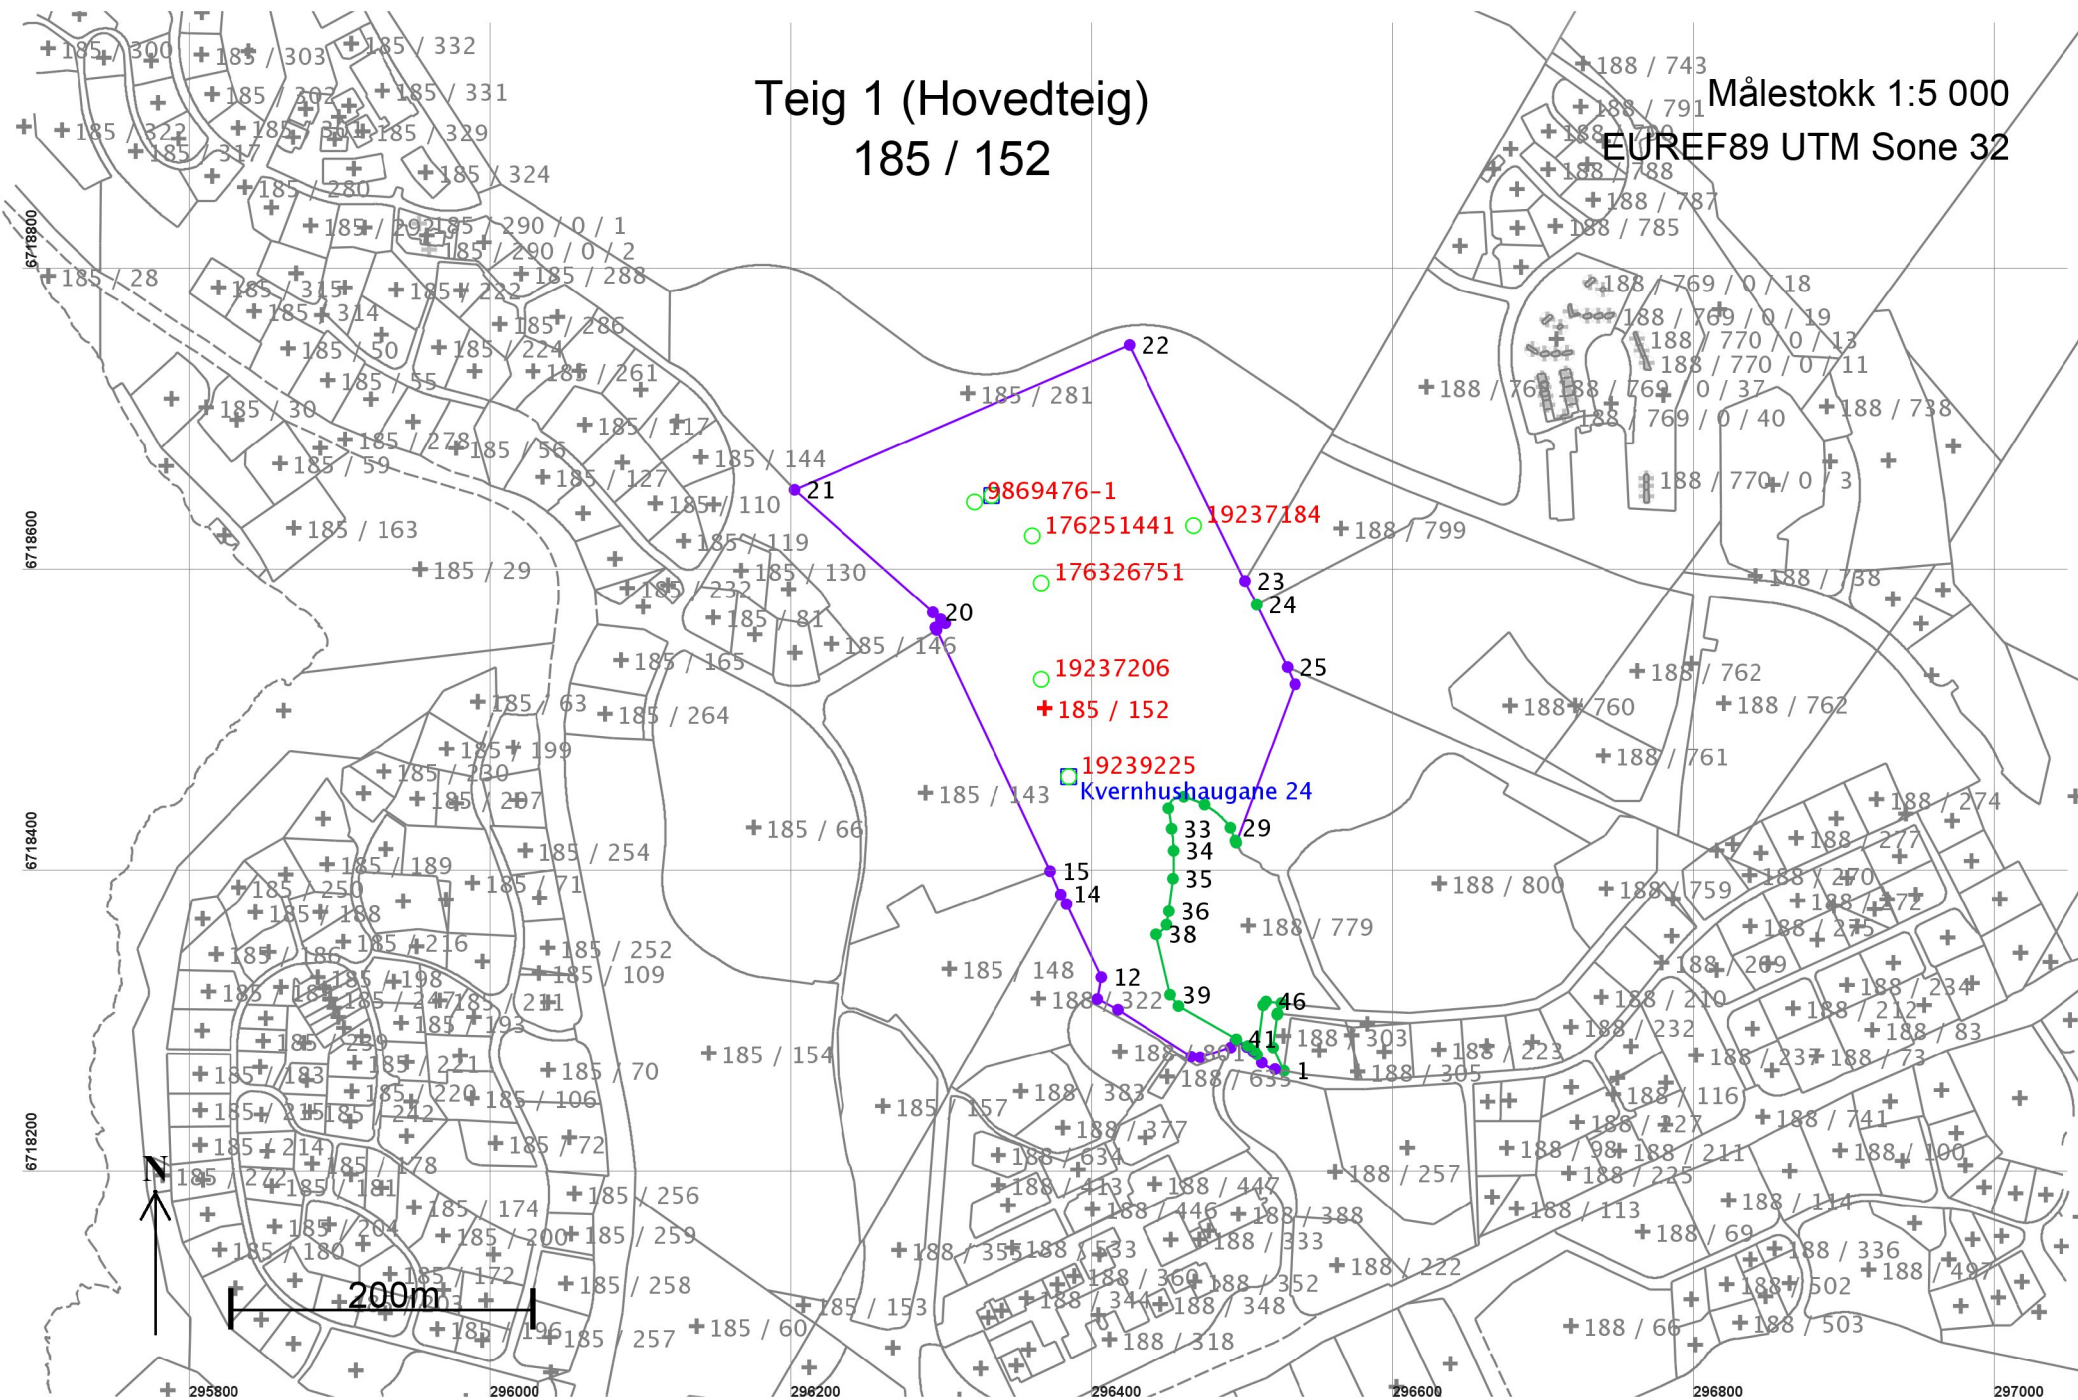



## Areal og koordinater

Areal: 69 503,4

Arealmerknad:

Representasjonspunkt: Koordinatsystem: EUREF89 UTM Sone 32

Nord: 6718512

Øst: 296368

## Grensepunkt / Grenselinje

## Ytre avgrensing

Løpenr	Nord	Øst	Grensemerke nedsatt i / Lengde	Grensepunkttype / Hjelpelinjetype	Målemetode	Nøyaktighet	Radius
1	6718270,92	296526,92	Ikke spesifisert 5,99	Annen detalj Ikke hjelpelinje	10 Terrengmålt	14	
2	6718272,02	296521,03	Fjell 9,90	Annet grensemerke Ikke hjelpelinje	12 Terrengmålt: Teodolitt med elektronisk avstandsmåler	36	15,00
3	6718276,32	296512,31	Ikke spesifisert 9,23	Offentlig godkjent grensemerke Ikke hjelpelinje	12 Terrengmålt: Teodolitt med elektronisk avstandsmåler	36	
4	6718283,59	296506,63	Ikke spesifisert 5,25	Offentlig godkjent grensemerke Ikke hjelpelinje	12 Terrengmålt: Teodolitt med elektronisk avstandsmåler	36	
5	6718286,78	296502,46	Ikke spesifisert 8,67	Offentlig godkjent grensemerke Ikke hjelpelinje	12 Terrengmålt: Teodolitt med elektronisk avstandsmåler	36	
6	6718291,12	296494,95	Ikke spesifisert 5,66	Offentlig godkjent grensemerke Ikke hjelpelinje	12 Terrengmålt: Teodolitt med elektronisk avstandsmåler	36	
7	6718286,46	296491,74	Ikke spesifisert 21,33	Offentlig godkjent grensemerke Ikke hjelpelinje	12 Terrengmålt: Teodolitt med elektronisk avstandsmåler	36	
8	6718279,96	296471,42	Ikke spesifisert 5,93	Offentlig godkjent grensemerke Ikke hjelpelinje	12 Terrengmålt: Teodolitt med elektronisk avstandsmåler	36	8,00
9	6718280,42	296465,64	Ikke spesifisert 57,99	Offentlig godkjent grensemerke Ikke hjelpelinje	12 Terrengmålt: Teodolitt med elektronisk avstandsmåler	36	
10	6718311,64	296416,77	Ikke spesifisert 15,40	Offentlig godkjent grensemerke Ikke hjelpelinje	12 Terrengmålt: Teodolitt med elektronisk avstandsmåler	36	
11	6718318,67	296403,07	Ikke spesifisert 14,74	Offentlig godkjent grensemerke Ikke hjelpelinje	12 Terrengmålt: Teodolitt med elektronisk avstandsmåler	36	
12	6718333,17	296405,73	Ikke spesifisert 53,62	Offentlig godkjent grensemerke Ikke hjelpelinje	12 Terrengmålt: Teodolitt med elektronisk avstandsmåler	36	
13	6718381,61	296382,73	Ikke spesifisert 7,50	Offentlig godkjent grensemerke Ikke hjelpelinje	12 Terrengmålt: Teodolitt med elektronisk avstandsmåler	36	

Løpenr	Nord	Øst	Grensemerke nedsatt i / Grensepunkttype / Lengde Hjelpelinjetype		Målemetode	Nøyaktighet	Radius
14	6718388,02	296378,83	Ikke spesifisert	Offentlig godkjent grensemerke 17,04 Ikke hjelpelinje	12 Terrengmålt: Teodolitt med elektronisk avstandsmåler	36	
15	6718403,56	296371,84	Ikke spesifisert	Offentlig godkjent grensemerke 176,91 Ikke hjelpelinje	12 Terrengmålt: Teodolitt med elektronisk avstandsmåler	36	
16	6718563,55	296296,35	Ikke spesifisert	Offentlig godkjent grensemerke 1,87 Ikke hjelpelinje	12 Terrengmålt: Teodolitt med elektronisk avstandsmåler	36	
17	6718565,25	296295,56	Ikke spesifisert	Offentlig godkjent grensemerke 7,15 Ikke hjelpelinje	12 Terrengmålt: Teodolitt med elektronisk avstandsmåler	36	
18	6718568,06	296302,13	Ikke spesifisert	Offentlig godkjent grensemerke 3,97 Ikke hjelpelinje	12 Terrengmålt: Teodolitt med elektronisk avstandsmåler	36	
19	6718570,69	296299,15	Ikke spesifisert	Ukjent 7,00 Ikke hjelpelinje	12 Terrengmålt: Teodolitt med elektronisk avstandsmåler	36	
20	6718575,33	296293,91	Ikke spesifisert	Ukjent 122,72 Ikke hjelpelinje	12 Terrengmålt: Teodolitt med elektronisk avstandsmåler	36	
21	6718656,63	296201,98	Ikke spesifisert	Offentlig godkjent grensemerke 242,43 Ikke hjelpelinje	12 Terrengmålt: Teodolitt med elektronisk avstandsmåler	36	
22	6718752,79	296424,52	Ikke spesifisert	Offentlig godkjent grensemerke 174,37 Ikke hjelpelinje	12 Terrengmålt: Teodolitt med elektronisk avstandsmåler	36	
23	6718596,16	296501,14	Ikke spesifisert	Offentlig godkjent grensemerke 17,64 Ikke hjelpelinje	12 Terrengmålt: Teodolitt med elektronisk avstandsmåler	36	
24	6718580,35	296508,96	Ikke spesifisert	Umerket 46,11 Ikke hjelpelinje	69 Beregnet	13	
25	6718539,02	296529,41	Ikke spesifisert	Offentlig godkjent grensemerke 12,51 Ikke hjelpelinje	12 Terrengmålt: Teodolitt med elektronisk avstandsmåler	36	
26	6718527,62	296534,56	Ikke spesifisert	Offentlig godkjent grensemerke 112,20 Ikke hjelpelinje	12 Terrengmålt: Teodolitt med elektronisk avstandsmåler	36	
27	6718422,49	296495,37	Ikke spesifisert	Umerket 1,46 Ikke hjelpelinje	69 Beregnet	13	35,00
28	6718423,85	296494,84		Fjell Offentlig godkjent grensemerke 9,15 Ikke hjelpelinje	96 GPS kinematisk (Real time kinematic)	13	
						14	

Løpenr	Nord	Øst	Grensemerke nedsatt i / Grensepunkttype /		Målemetode	Nøyaktighet	Radius
			Lengde	Hjelpelinjetype			
29	6718432,37	296491,50	Fjell 23,17	Offentlig godkjent grensemerke Ikke hjelpelinje	96 GPS kinematisk (Real time kinematic)	13 14	-50,00
30	6718447,65	296474,36	Jordfast stein 14,68	Offentlig godkjent grensemerke Ikke hjelpelinje	96 GPS kinematisk (Real time kinematic)	13 14	-100,00
31	6718452,86	296460,65	Fjell 14,21	Offentlig godkjent grensemerke Ikke hjelpelinje	96 GPS kinematisk (Real time kinematic)	13 14	-9,00
32	6718445,21	296450,42	Fjell 13,72	Offentlig godkjent grensemerke Ikke hjelpelinje	96 GPS kinematisk (Real time kinematic)	13 14	
33	6718431,67	296452,61	Fjell 14,64	Offentlig godkjent grensemerke Ikke hjelpelinje	96 GPS kinematisk (Real time kinematic)	13 14	100,00
34	6718417,10	296453,95	Jord 18,52	Offentlig godkjent grensemerke Ikke hjelpelinje	96 GPS kinematisk (Real time kinematic)	13 14	100,00
35	6718398,61	296453,52	Jord 21,91	Offentlig godkjent grensemerke Ikke hjelpelinje	96 GPS kinematisk (Real time kinematic)	13 14	
36	6718376,88	296450,74	Ikke spesifisert 9,08	Umerket Ikke hjelpelinje	96 GPS kinematisk (Real time kinematic)	13 14	
37	6718367,93	296449,22	Fjell 9,62	Offentlig godkjent grensemerke Ikke hjelpelinje	96 GPS kinematisk (Real time kinematic)	13 14	15,00
38	6718361,53	296442,25	Annen terrengdetalj 41,02	Borehull Ikke hjelpelinje	96 GPS kinematisk (Real time kinematic)	13 14	
39	6718321,57	296451,51	Jordfast stein 9,38	Offentlig godkjent grensemerke Ikke hjelpelinje	96 GPS kinematisk (Real time kinematic)	13 14	
40	6718314,05	296457,12	Jordfast stein 44,23	Offentlig godkjent grensemerke Ikke hjelpelinje	96 GPS kinematisk (Real time kinematic)	13 14	
41	6718291,99	296495,45	Fjell 8,80	Offentlig godkjent grensemerke Ikke hjelpelinje	96 GPS kinematisk (Real time kinematic)	13 14	
42	6718287,58	296503,07	Ikke spesifisert 5,45	Offentlig godkjent grensemerke Ikke hjelpelinje	96 GPS kinematisk (Real time kinematic)	13 14	
43	6718284,25	296507,38	Ikke spesifisert 3,05	Offentlig godkjent grensemerke Ikke hjelpelinje	96 GPS kinematisk (Real time kinematic)	13 14	

Løpenr	Nord	Øst	Grensemerke nedsatt i / Lengde	Grensepunkttype / Hjelpelinjetype	Målemetode	Nøyaktighet	Radius
44	6718281,74	296509,12	Ikke spesifisert 33,09	Offentlig godkjent grensemerke Ikke hjelpelinje	96 GPS kinematisk (Real time kinematic)	13 14	
45	6718314,58	296513,21	Ikke spesifisert 3,13	Offentlig godkjent grensemerke Ikke hjelpelinje	96 GPS kinematisk (Real time kinematic)	13 14	
46	6718317,05	296515,14	Ikke spesifisert 10,10	Offentlig godkjent grensemerke Ikke hjelpelinje	96 GPS kinematisk (Real time kinematic)	13 14	
47	6718316,00	296525,18	Ikke spesifisert 7,23	Offentlig godkjent grensemerke Ikke hjelpelinje	96 GPS kinematisk (Real time kinematic)	13	
48	6718309,22	296522,67	Jord 0,83	Annet grensemerke Ikke hjelpelinje	10 Terrengmålt	14 36	
49	6718308,40	296522,52	Jord 22,07	Annet grensemerke Ikke hjelpelinje	10 Terrengmålt	14	
50	6718286,50	296519,79	Fjell 17,13	Bolt Ikke hjelpelinje	10 Terrengmålt	14	