


FASADE 1

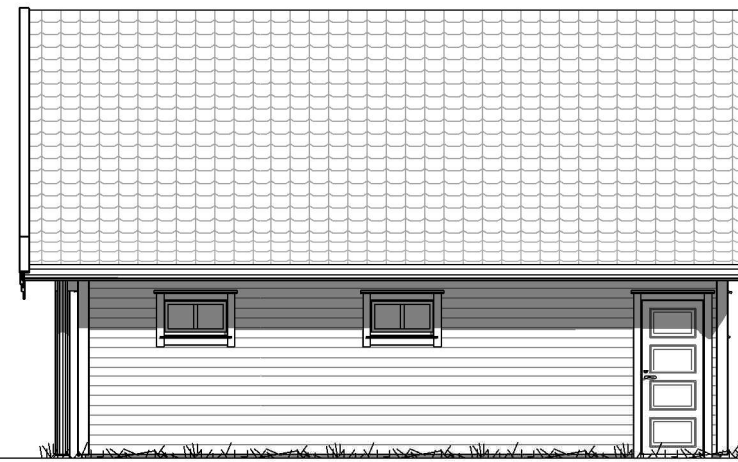


FASADE 2




FASADE 3




FASADE 4

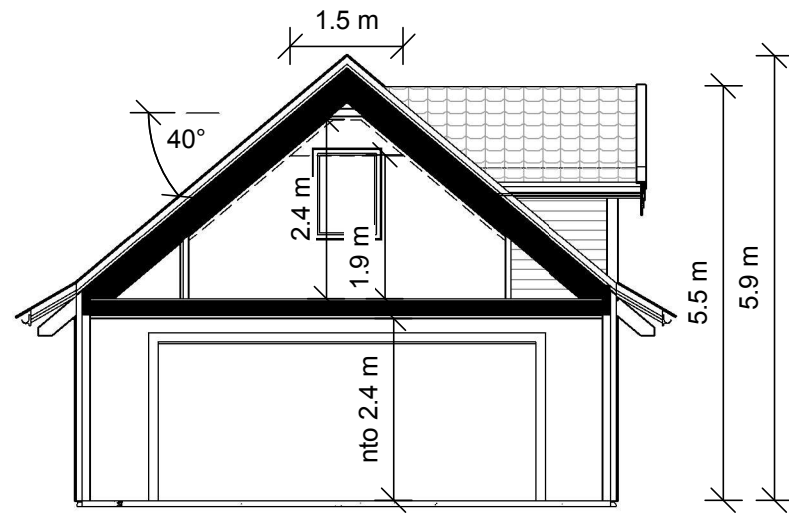

SNITT A-A

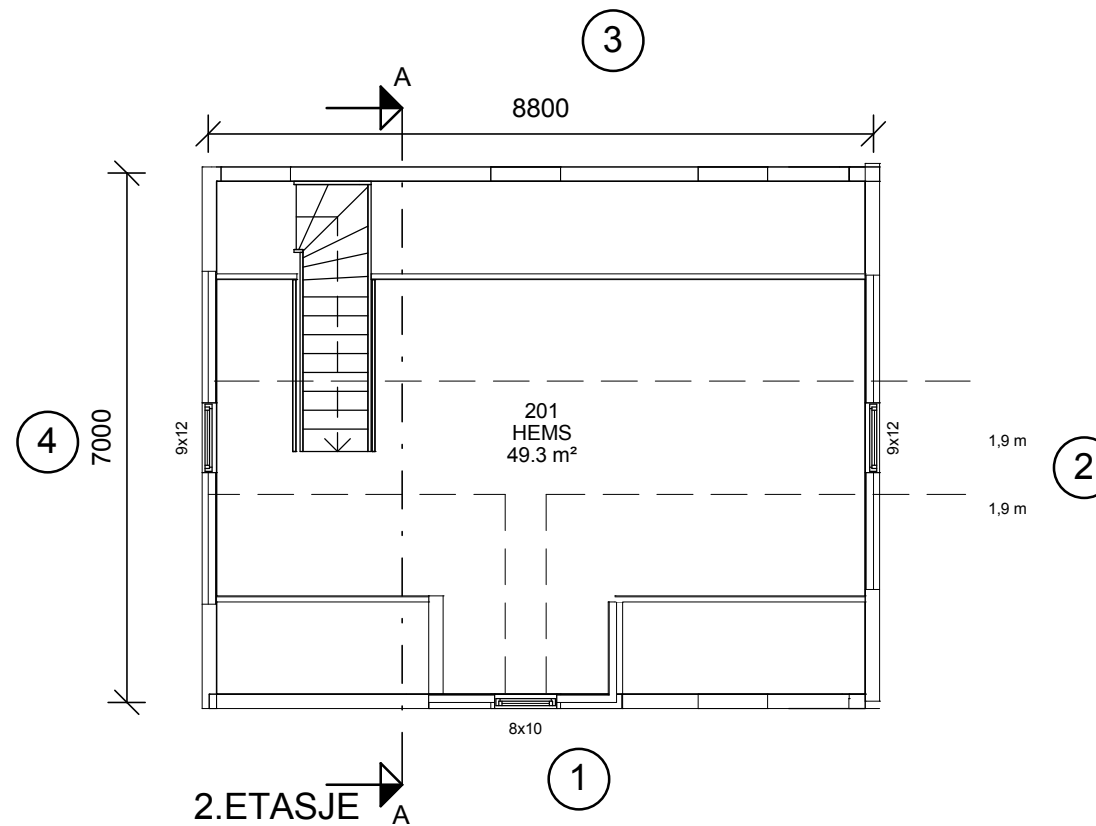

2.ETASJE

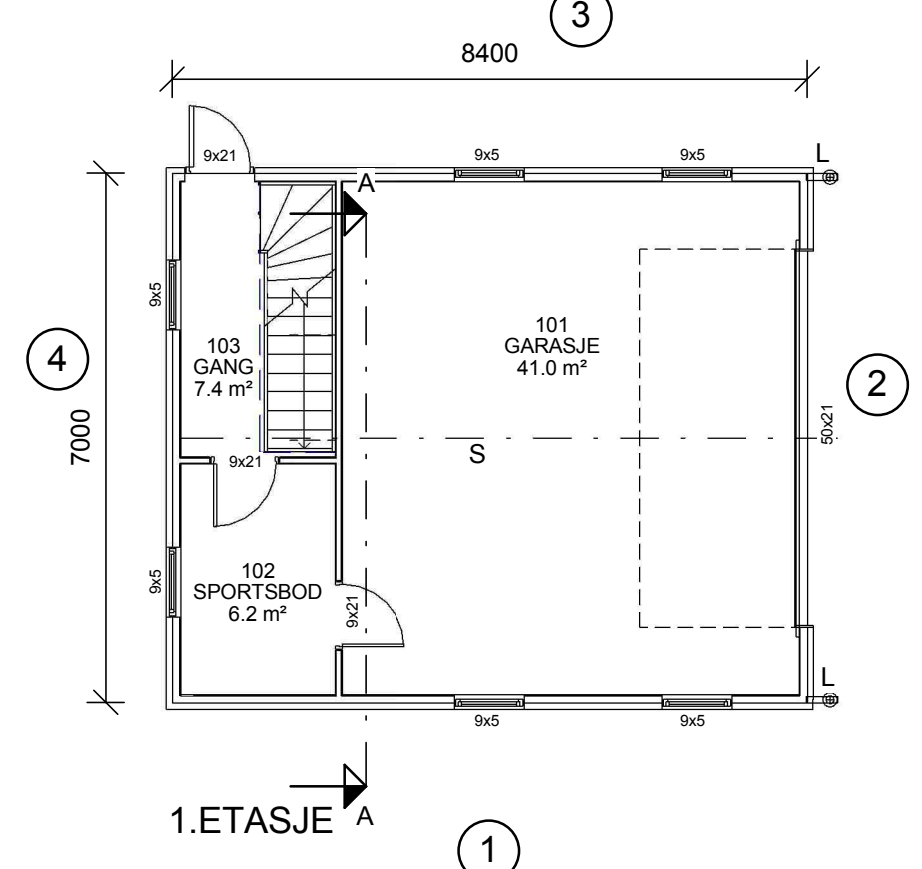

1.ETASJE

BRA	
Beskrivelse:	Areal:
1. ETG.	55.5 m ²
2. ETG.	26.7 m ²
	82.2 m ²

BYA	
	64 m ²

ANMERKNINGER:

- Risikoklasse: 4 / Brannklasse: 1
- Energidokumentasjon: U-verdier angitt i energidokumentasjon.
- Arealer oppsatt i tabell er i hht NS3940
- Arealer angitt i de enkelte rom er oppgitt som faktiske gulvareal.
- I rom under skrå himling kan deler av dette areal ha lavere takhøyde enn 2,4m.
- L = LIMTRE / S = STÅLDRAGER / SK = SKURLAST
- NTO = NETTOMÅL
- Innredninger og sanitærutstyr vist på tegning kun inkludert hvis angitt i kontrakt.
- For symbolforklaringer, se leveringsbeskrivelse.

REV:	DATO:	REVISJON:	SIGN:



TILTAKSHAVER:	Maria Ones og Torbjørn Sætre
BYGGEPLASS:	Ones
G.nr/B.nr:	86/35
KOMMUNE:	Lindås



TEGN, INNHOLD:	Plan, snitt og fasader	TILTAKSART:	Garasje	MÅL:	1 : 100
PROSJEKT:	GARASJE - spesial	ARKITEKT:		PROSJEKT NR:	140236
				TEGN NR:	09.10