


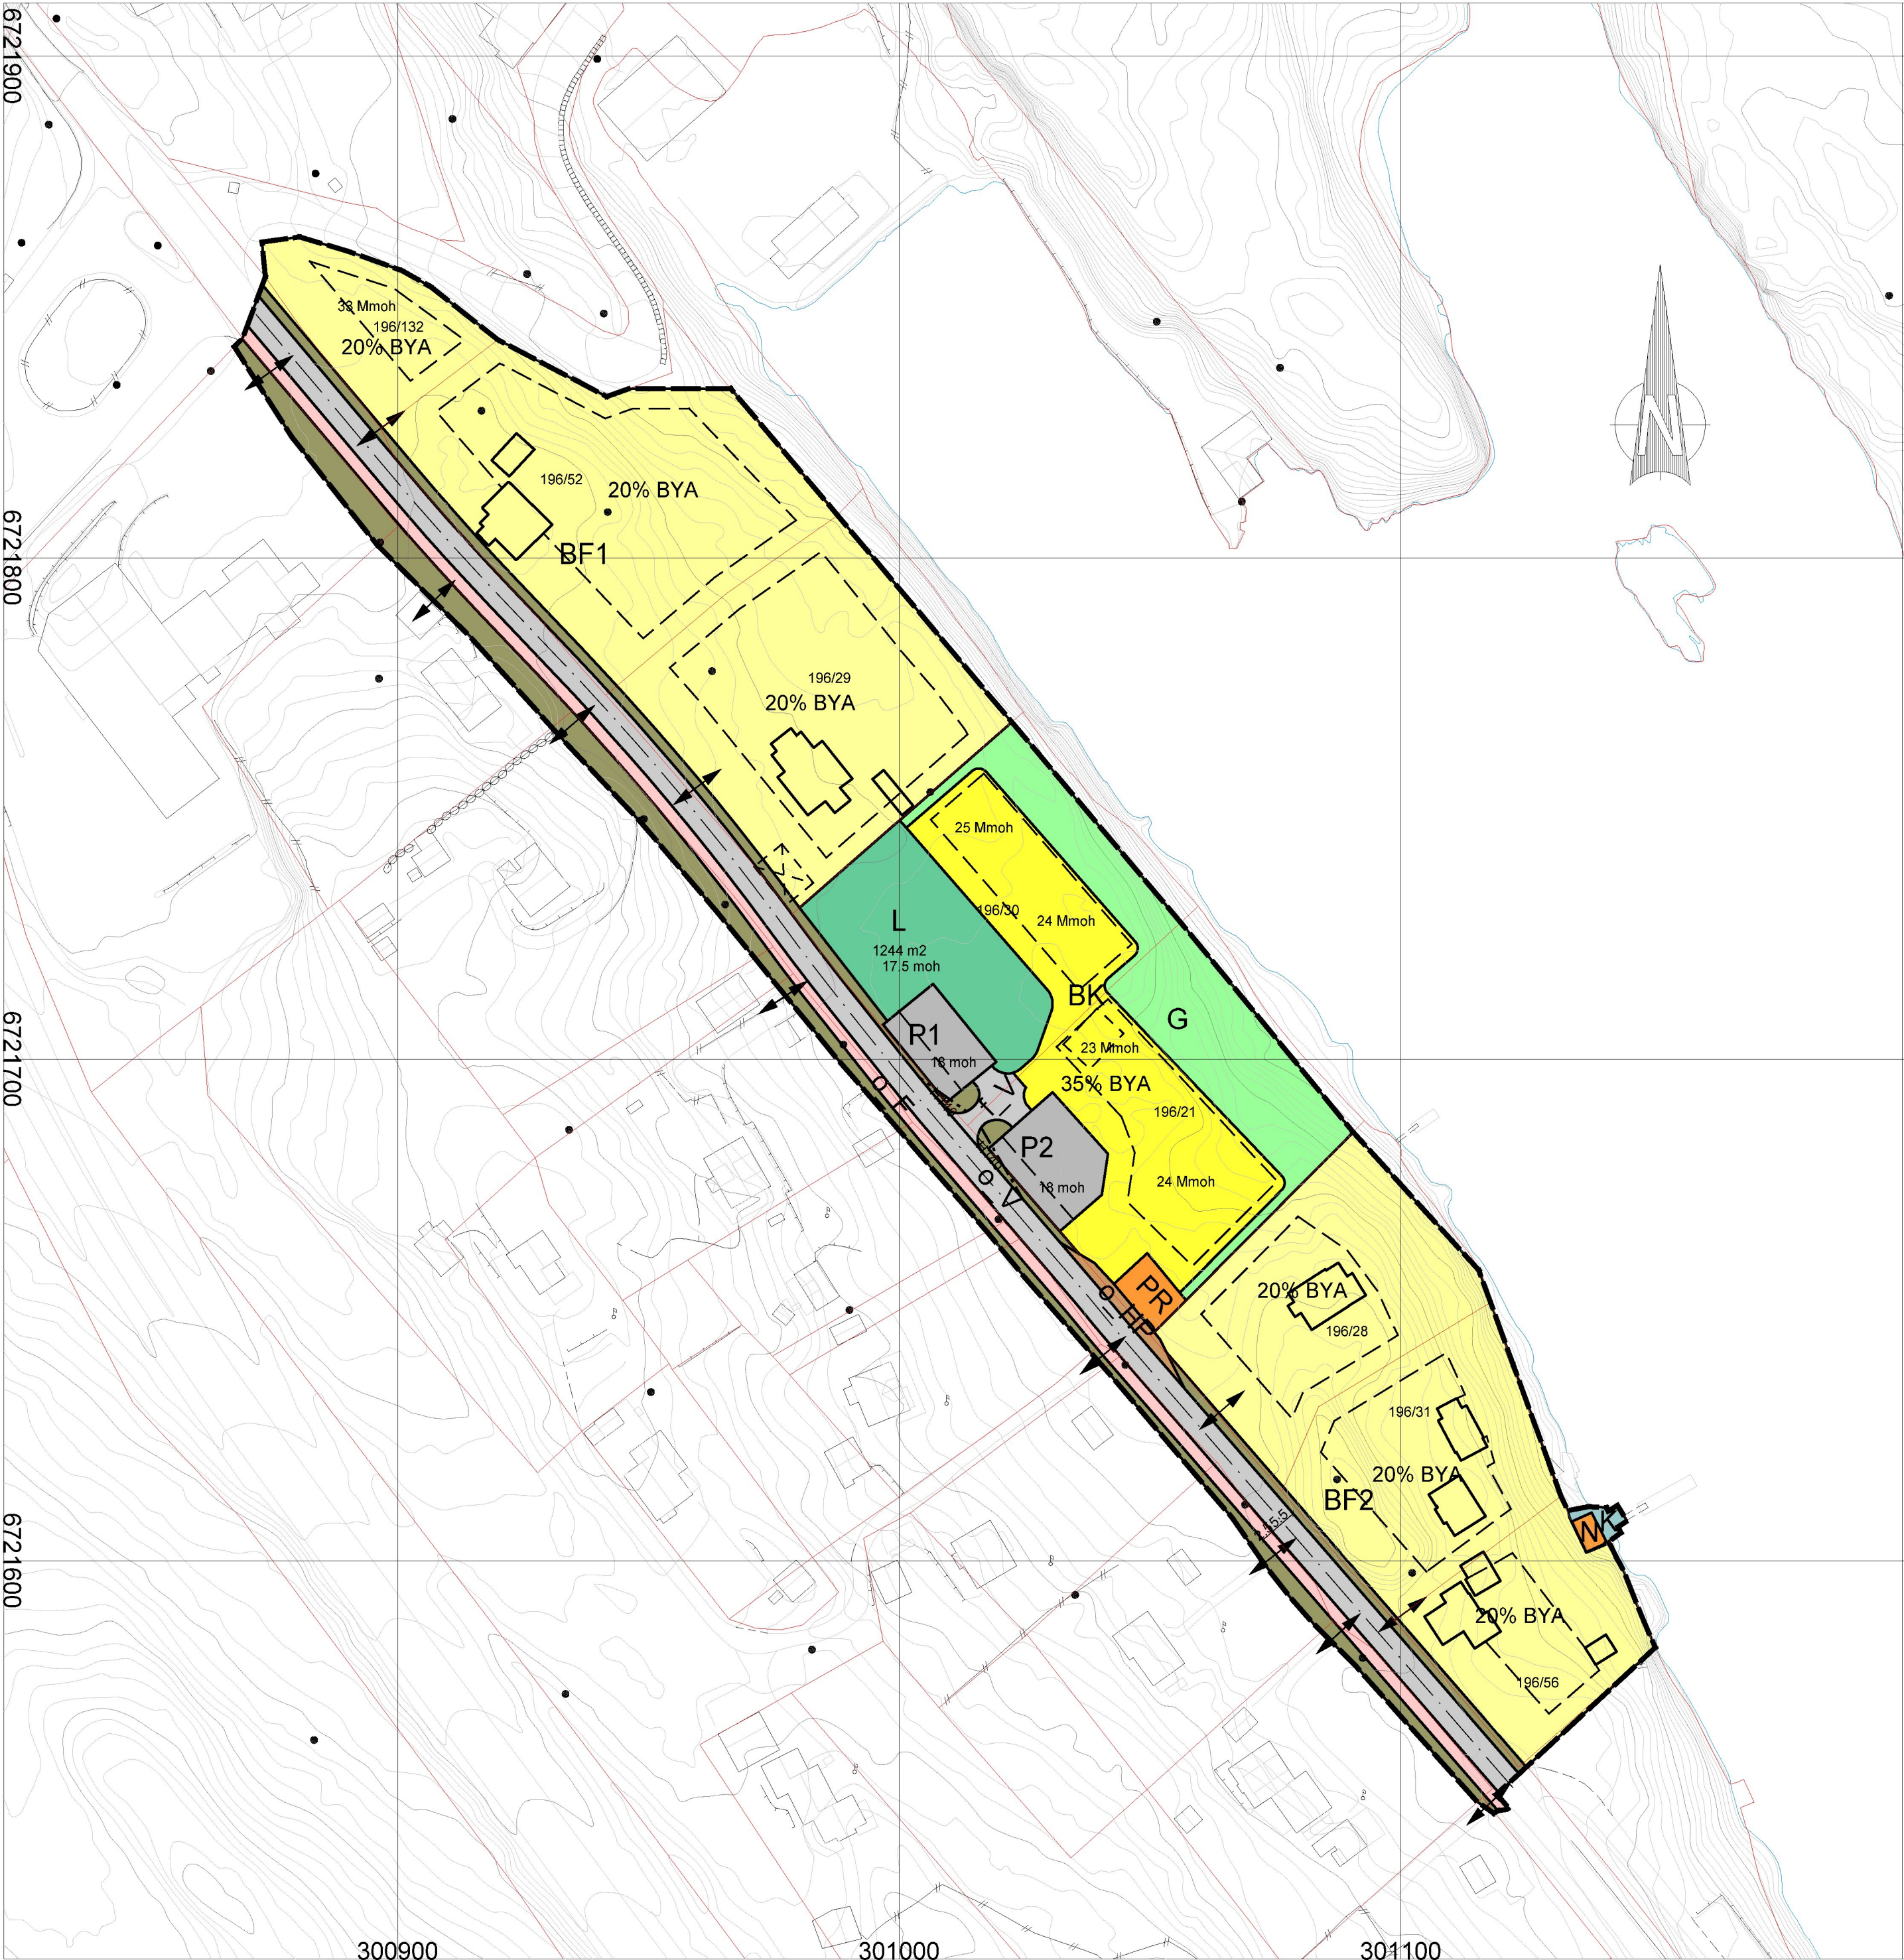

TEGNFORKLARING

Bebyggelse og anlegg (PBL § 12-5, nr. 1)

- Boligbebyggelse - frittliggende småhusbebyggelse
- Boligbebyggelse - konsentrert småhusbebyggelse
- Øvrige kommunaltekniske anlegg
- Uthus/naust/badehus
- Lekeplass

Samferdselsanlegg og teknisk infrastruktur (PBL § 12-5, nr. 2)

- Veg
- Fortau
- Annen veggrunn - grøntareal
- Holdeplass/plattform
- Kai
- Parkeringsplasser

Grønnstruktur (PBL § 12-5, nr. 3)

- Grønnstruktur

Hensynssoner (PBL § 12-6)

- Frisikt

Linjesymbol

- Plangrense
- Byggegrense
- Omriss av eksisterende beb. som inngår i planen
- Bebyggelse som forutsettes fjernet
- Måle-/avstandslinje
- Formålsgrense
- Sikringsgrense

Punktsymbol

- Avkjørsel-både inn og utkjøring

o_ = offentlig
f_ = felles

Mmoh =Maks mønehøgd målt i meter over havnivå.
moh = meter over havnivå, maks høgd ferdig plannert.

Boligbebyggelse - frittliggende småhusbebyggelse = 20 % BYA.
Boligbebyggelse - konsentrert småhusbebyggelse = 35 % BYA.

0

10m

20m

30m

40m

1:1000

Planforslag 17.11.2017A

Hillesvåg bustadområde		PlanId: 1263 - 201409	
SAKSBEHANDLING IFLG. PLAN- OG BYGNINGSLOVEN		SAKSNR	DATO
Kunngjøring oppstart			25.03.2015
1. gangs behandling i det faste utvalget for plansaker			
Offentlig ettersyn fra		til	
2. gangs behandling i det faste utvalget for plansaker			
Kommunestyrets vedtak:			
PLANEN UTARBEIDET AV:		SAKSNR	TEGNNR.
 ADU - Ing. Atle D. Utkilen Utkilen 1 5953 Fønnes		2014229	901
		SAKSBEH.	