


SKALA 1:200

0 1 2 5 10 15 20
METER

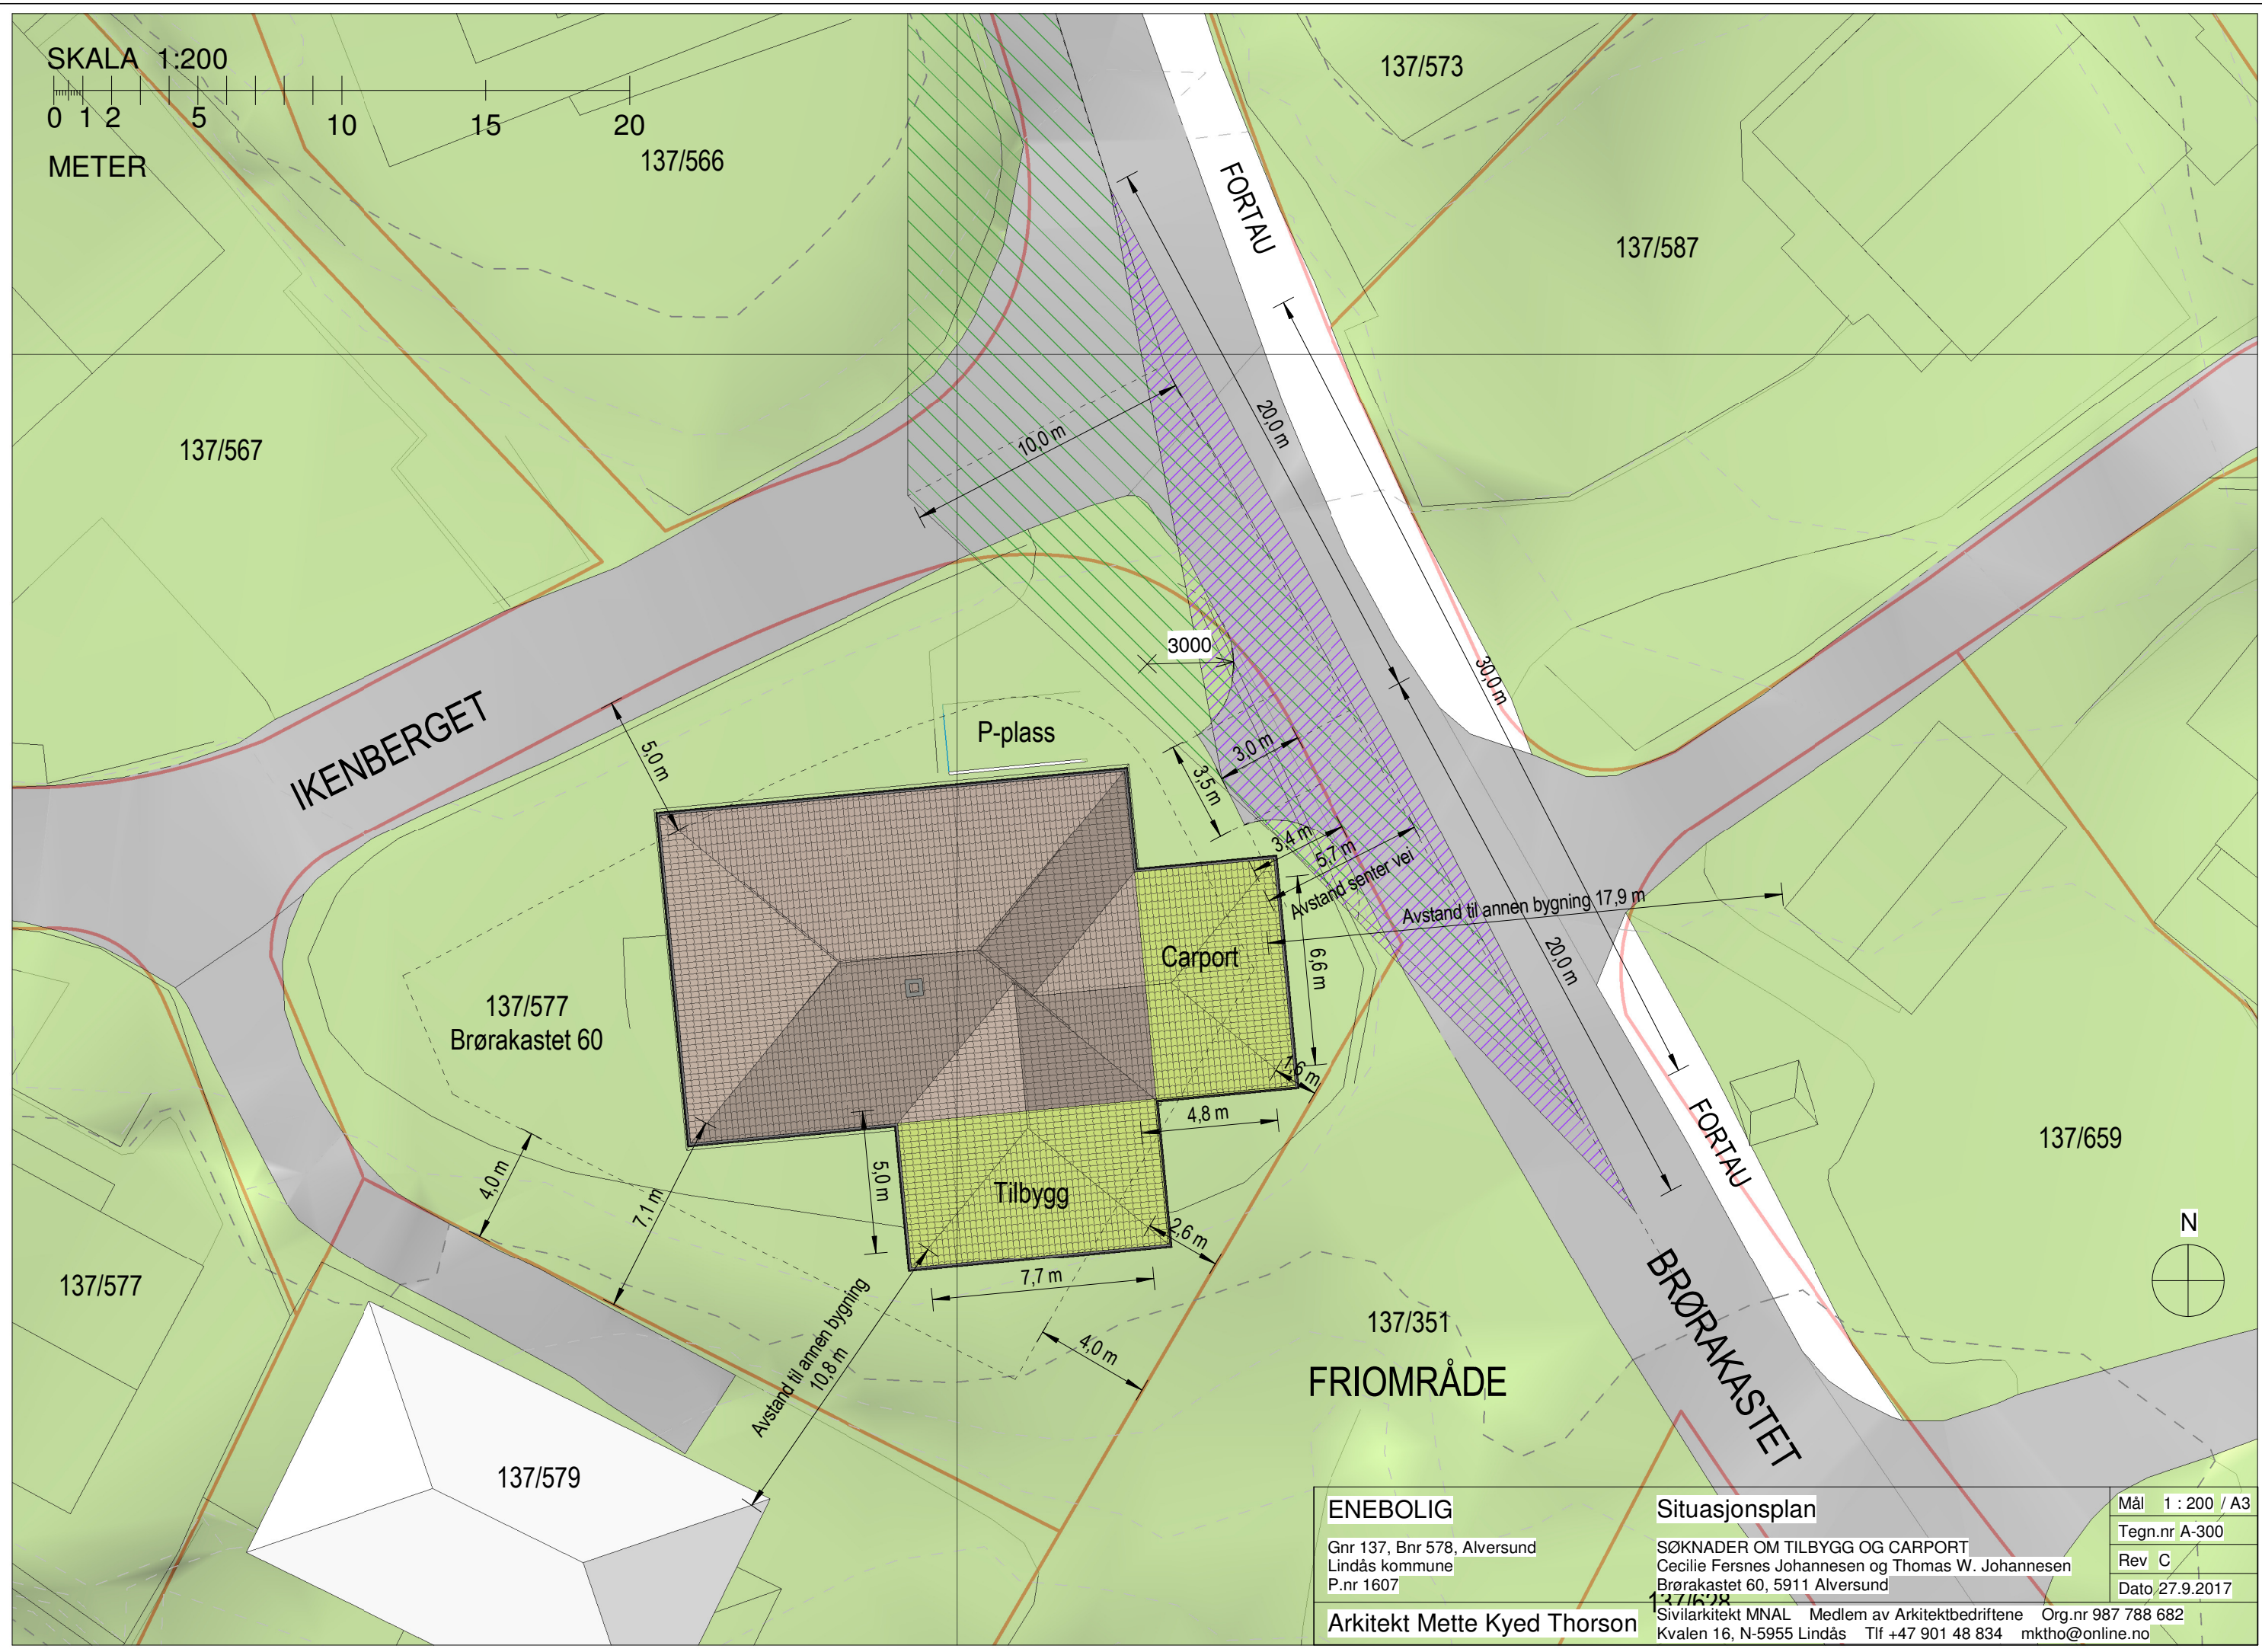

IKENBERGET

FORTAU

FORTAU

BRØRAKASTET

137/577
Brørakastet 60

Carport

Tilbygg

P-plass

FRIOMRÅDE

ENEBOLIG

Situasjonsplan

Gnr 137, Bnr 578, Alversund
Lindås kommune
P.nr 1607

SØKNADER OM TILBYGG OG CARPORT
Cecilie Førsnes Johannesen og Thomas W. Johannesen
Brørakastet 60, 5911 Alversund

Arkitekt Mette Kyed Thorson

Sivilarkitekt MNAL Medlem av Arkitektbedriftene Org.nr 987 788 682
Kvalen 16, N-5955 Lindås Tlf +47 901 48 834 mktho@online.no

Mål 1:200 / A3

Tegn.nr A-300

Rev C

Dato 27.9.2017

