


Kote 67.5 m.o.h

1:100 Fasade 4

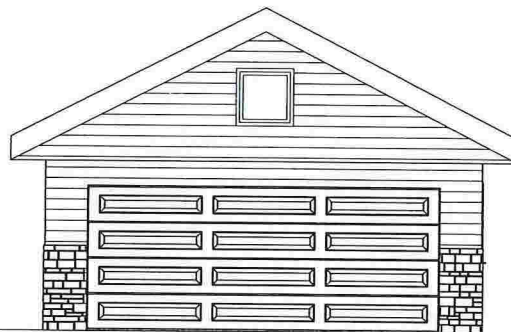

Kote 67.5 m.o.h

1:100 Fasade 3



AdvisorWest  
Org nr: 913 300 610 MVA  
Florvågvegen 109, 5305 Florvåg  
Tlf: +47 40 58 38 38  
Post@advisorwest.no  
www.advisorwest.no

Byggherre: Ernst-Ove Eide

Total BYA: 49.6 m<sup>2</sup>

Adresse: Svindalsvegen 9, Eikanger 5913

Total BRA: 46.8 m<sup>2</sup>

Kommune: Lindås

Gnr: 24

Bnr: 136

Målestokk: 1:100

Tiltak/prosjekt:  
Garasje og bod

Revisjonsdato:  
09.06.2017

Prosjektnr:  
P208\_2017


Dato: 09.06.2017

Signatur:

Tegninger levert av AdvisorWest er opphavsrettslig beskyttet og kan ikke kopieres uten skriftlig samtykke.  
Documents provided by AdvisorWest are copyright protected and cannot be legally copied without written approval.


Rev 1 2017

E. 2/3

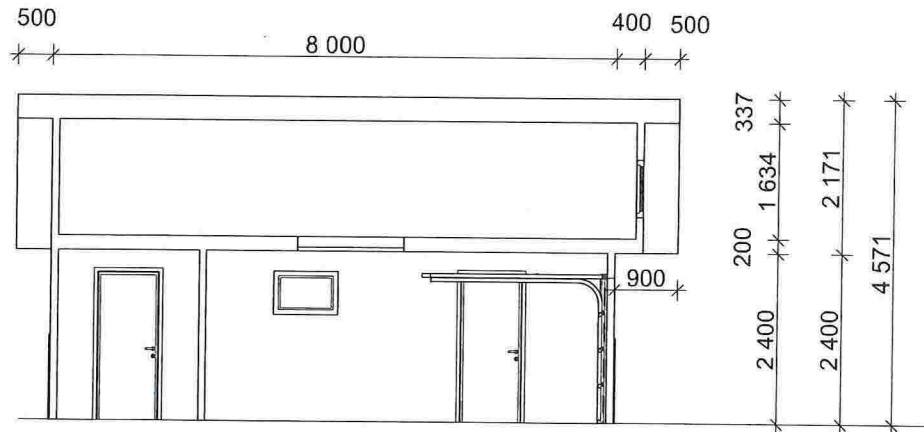

Kote m.o.h

1:100 Snitt A

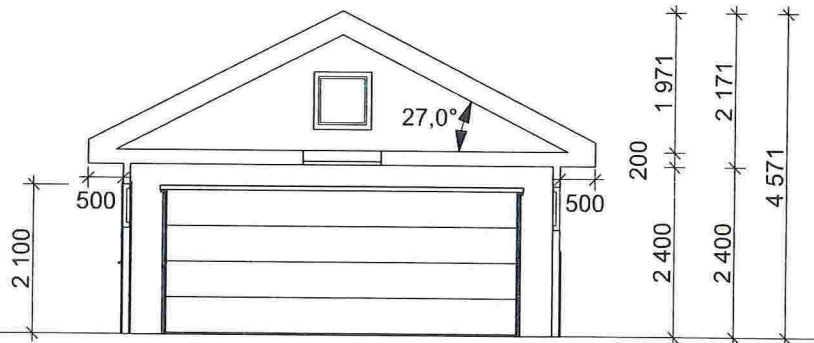

Kote m.o.h


1:100 Snitt B




AdvisorWest  
Org nr: 913 300 610 MVA  
Florvågvegen 109, 5305 Florvåg  
Tlf: +47 40 58 38 38  
Post@advisorwest.no  
www.advisorwest.no

Byggherre: Ernst-Ove Eide		Total BYA:	49.6 m <sup>2</sup>
Adresse: Svindalsvegen 9, Eikanger 5913		Total BRA:	46.8 m <sup>2</sup>
Kommune: Lindås	Gnr: 24	Bnr: 136	Målestokk: 1:100
Tiltak/prosjekt: Garasje og bod	Revisjonsdato: 09.06.2017	Prosjektnr: P208_2017	Dato: 09.06.2017
Tegninger levert av AdvisorWest er opphavsrettslig beskyttet og kan ikke kopieres uten skriftlig samtykke. Documents provided by AdvisorWest are copyright protected and cannot be legally copied without written approval.			Signatur:

Rev I 2017

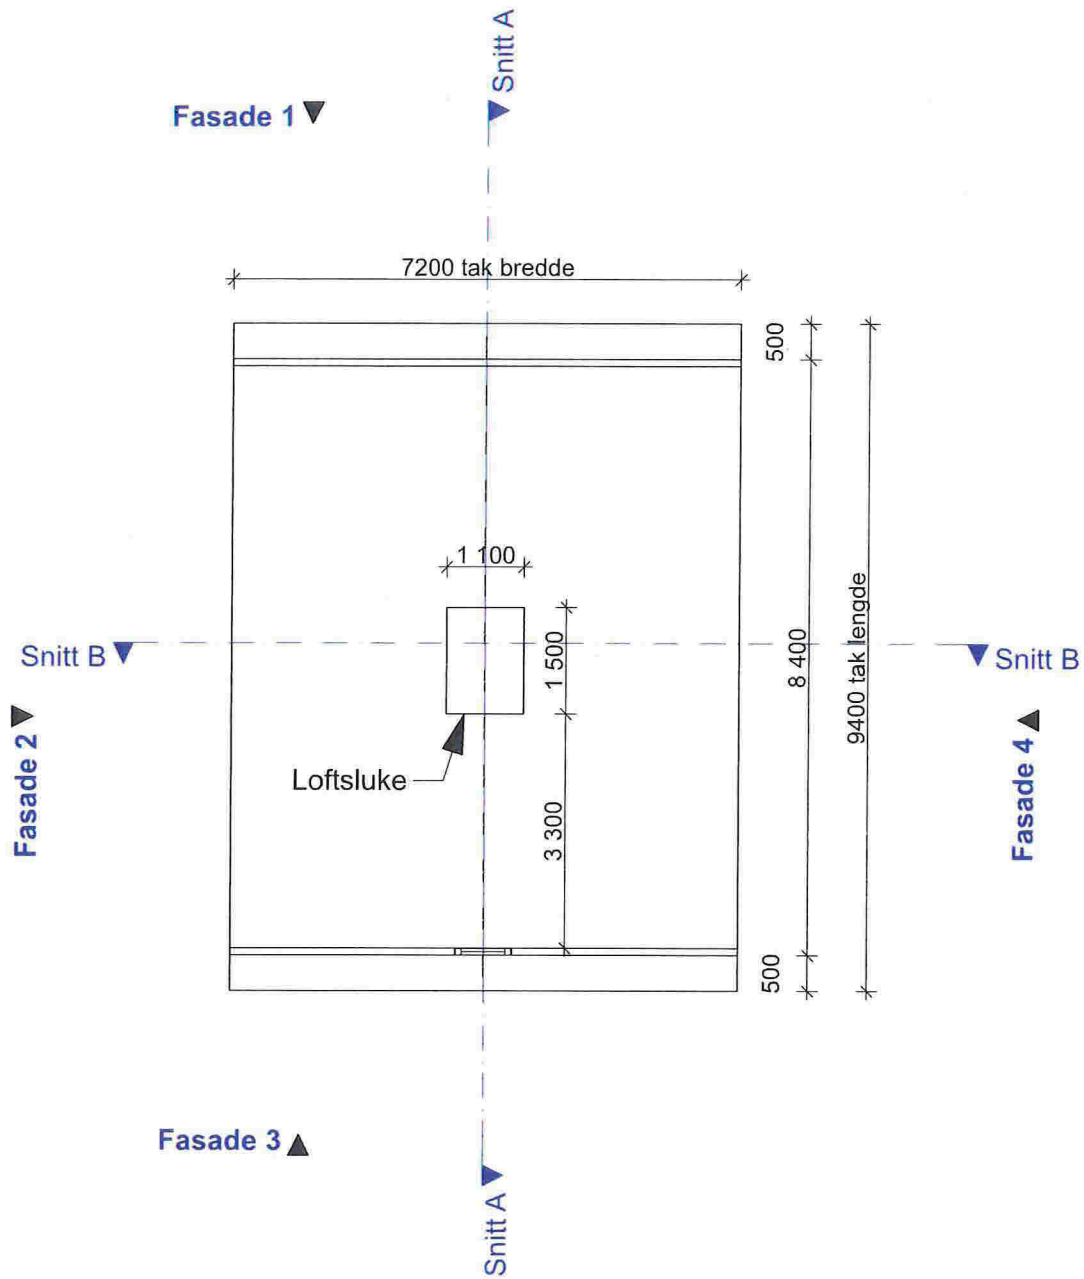

 <p><b>ADVISORWEST</b> Solutions of Tomorrow</p>	Byggherre: Ernst-Ove Eide			Total BYA: 49.6 m <sup>2</sup>
	Adresse: Svindalsvegen 9, Eikanger 5913			Total BRA: 46.8 m <sup>2</sup>
	Kommune: Lindås	Gnr: 24	Bnr: 136	Målestokk: 1:100
AdvisorWest Org nr: 913 300 610 MVA Florvågvegen 109, 5305 Florvåg Tlf: +47 40 58 38 38 Post@advisorwest.no www.advisorwest.no	Tiltak/prosjekt: Garasje og bod	Revisjonsdato: 09.06.2017	Prosjektnr: P208_2017	Dato: 09.06.2017
	Tegninger levert av AdvisorWest er opphavsrettslig beskyttet og kan ikke kopieres uten skriftlig samtykke. Documents provided by AdvisorWest are copyright protected and cannot be legally copied without written approval.			Signatur:  Rev 1   2017