


**Funksjoner**

- Heis
- Parkering
- Renovasjon
- sjakt
- Sluse
- Teknisk
- Trapp
- Vaktmester
- Vrimle

-2. parkdekke  
1 : 200

**Vedlegg E1**

Rev / Endring	Dato	Utført	Kontr.
Fase:		188/357	
Søknad om rammetillatelse			
Prosjekt:			
Krnarvik Atrium			
Tegn:			
2. parkeringsnivå			
Prosjekt nr:	Dato:	Målestokk:	Format:
605	09/29/10	1:200	A1
		Wernersholmen 4B, 5032 Paradis TR 50 50 70 20 firma@se-arkitektur.no	
Tegningsnummer		Tegnet:	
605 A2.20.U02.03		GJB	
		Kontrollert:	
		SE	
		Rev.	

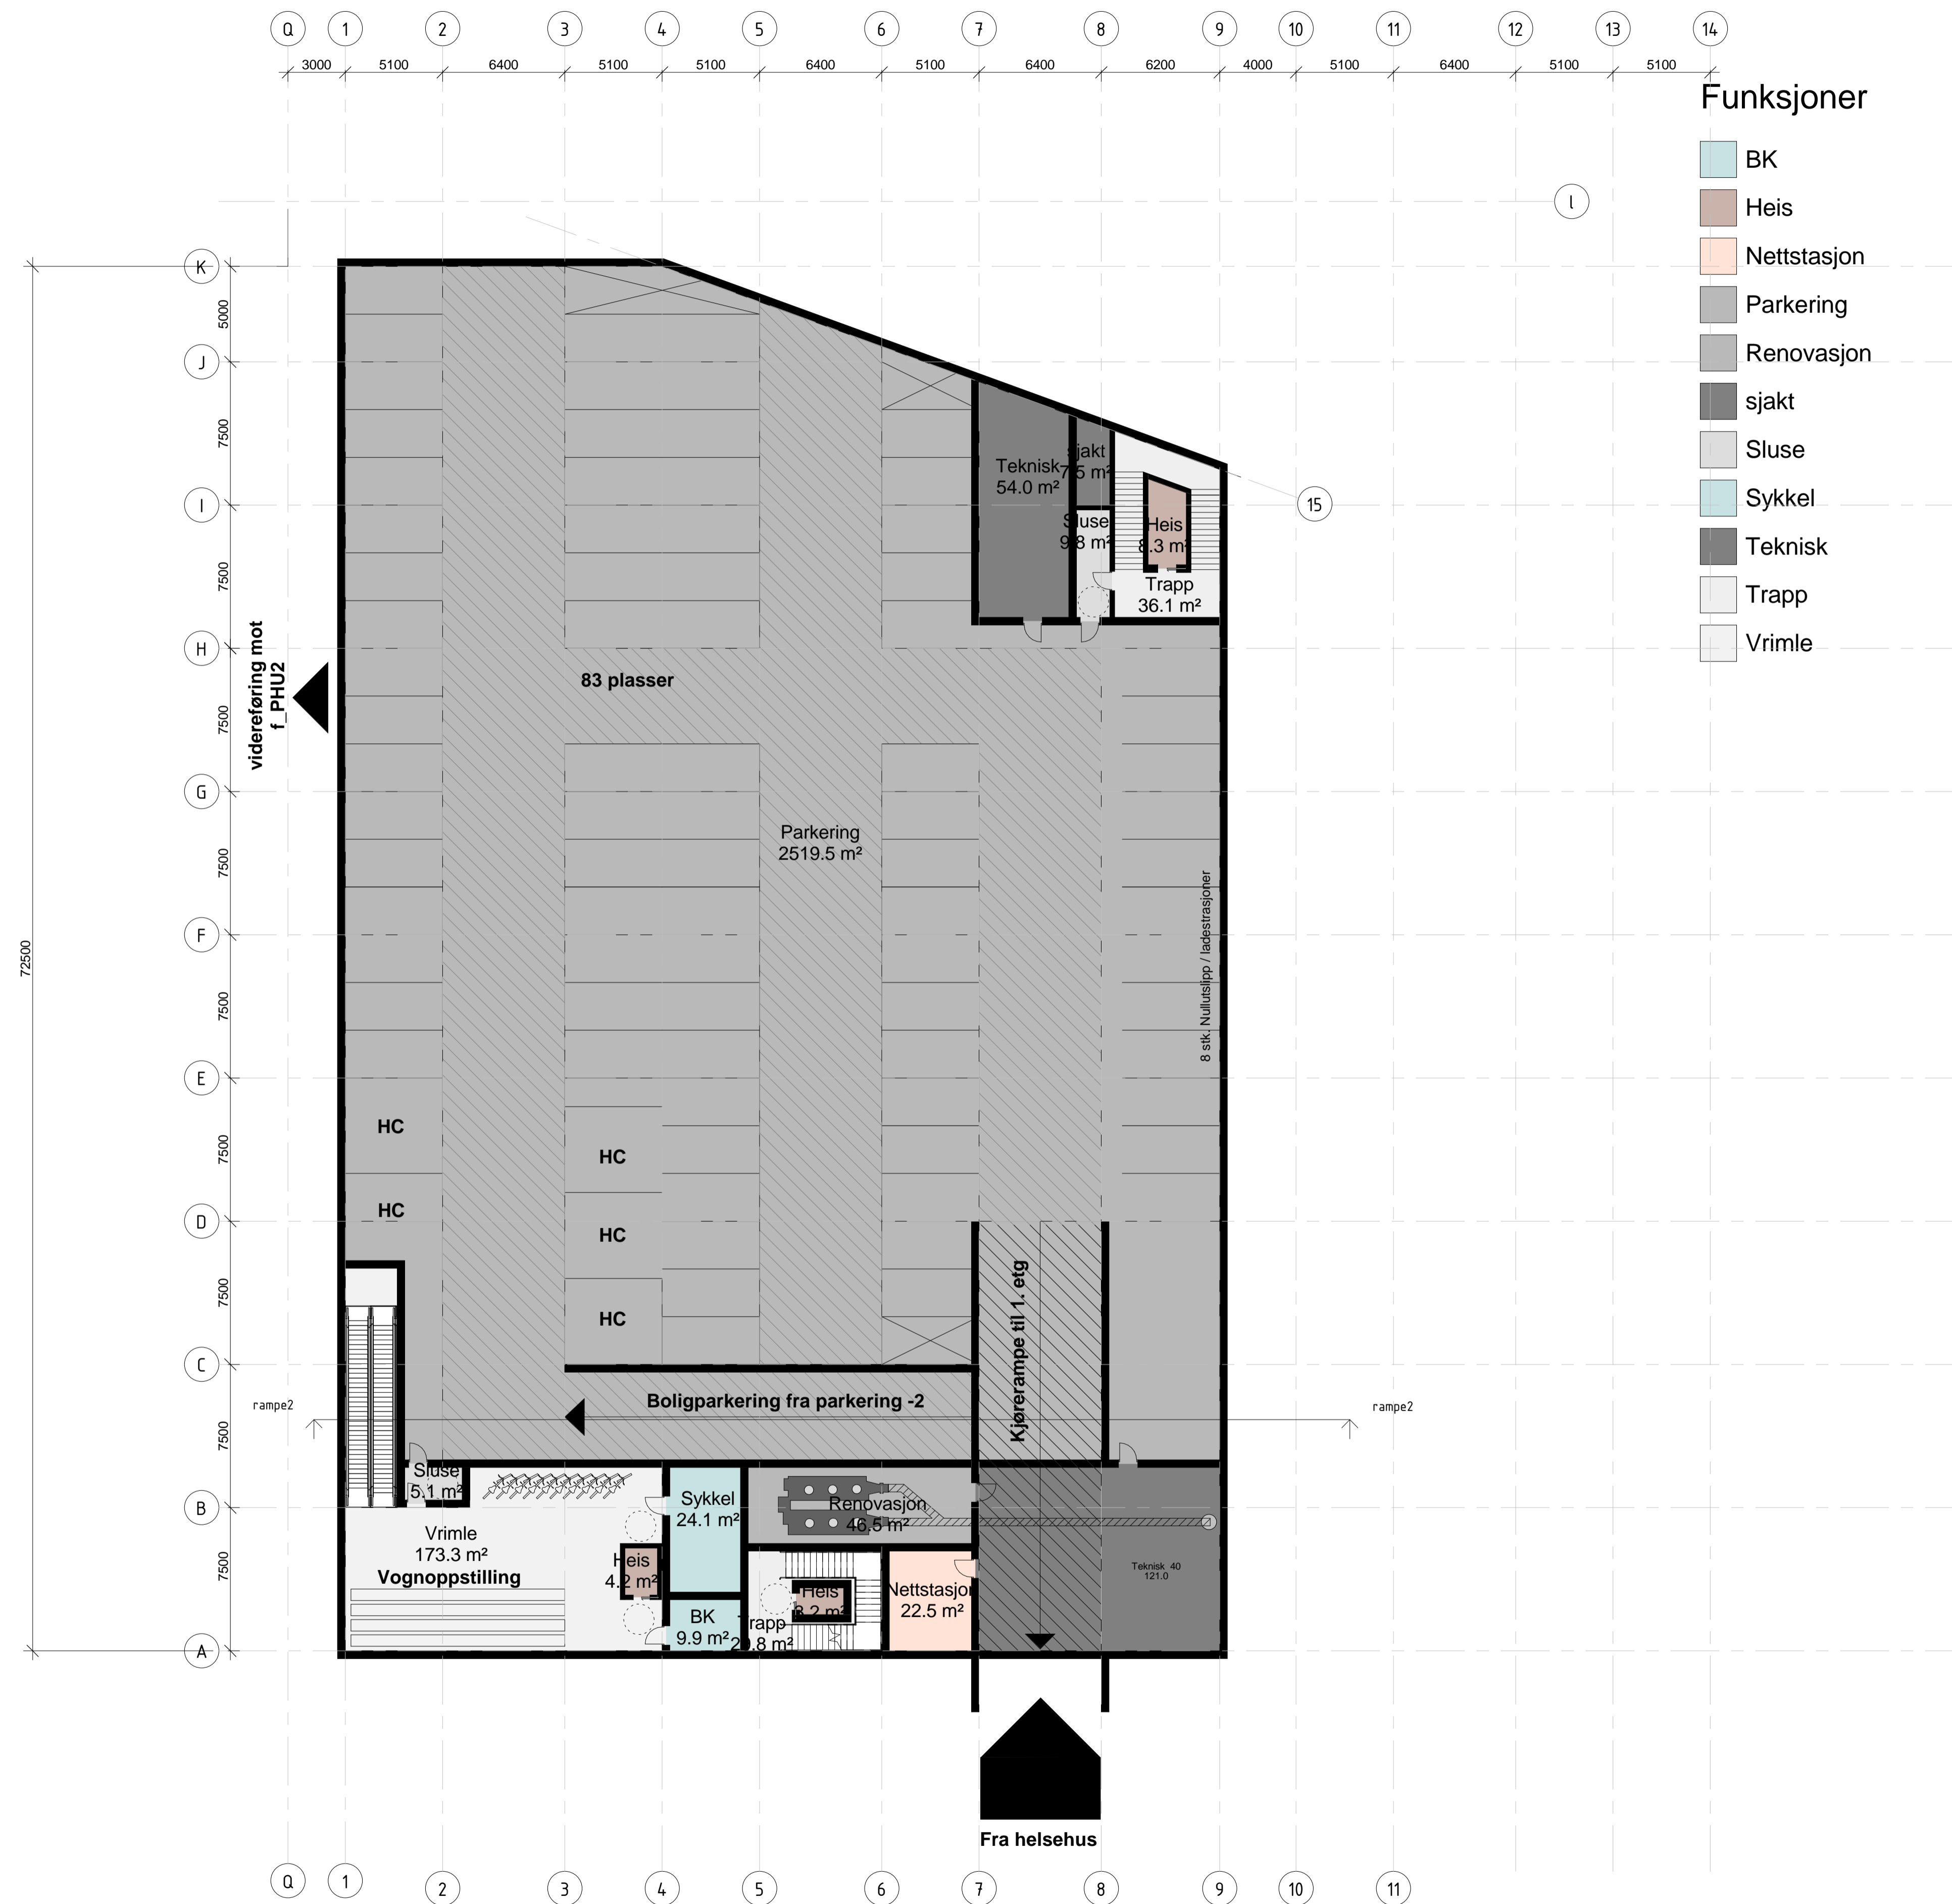


- ### Funksjoner
- BK
  - Heis
  - Nettstasjon
  - Parkering
  - Renovasjon
  - sjakt
  - Sluse
  - Sykkel
  - Teknisk
  - Trapp
  - Vrimle

**-1. parkdekke**  
1 : 200

Vedlegg E2

Rev / Endring	Dato	Utført	Kontr.
Fase: Søknad om rammetillatelse			188/357
Prosjekt: Knarvik Atrium			
Tegn.: 1. parkeringsnivå			
Prosjekt nr: 605	Dato: 18.9.2017	Målestokk: 1:200	Format: A1
		Wernersholmen 4B, 5032 Parads TR 50 98 70 20 firma@se-arkitektur.no	Tegner: GJB Kontrollert: SE
Tegningsnummer: 605 A2.20.U01.04			Rev:

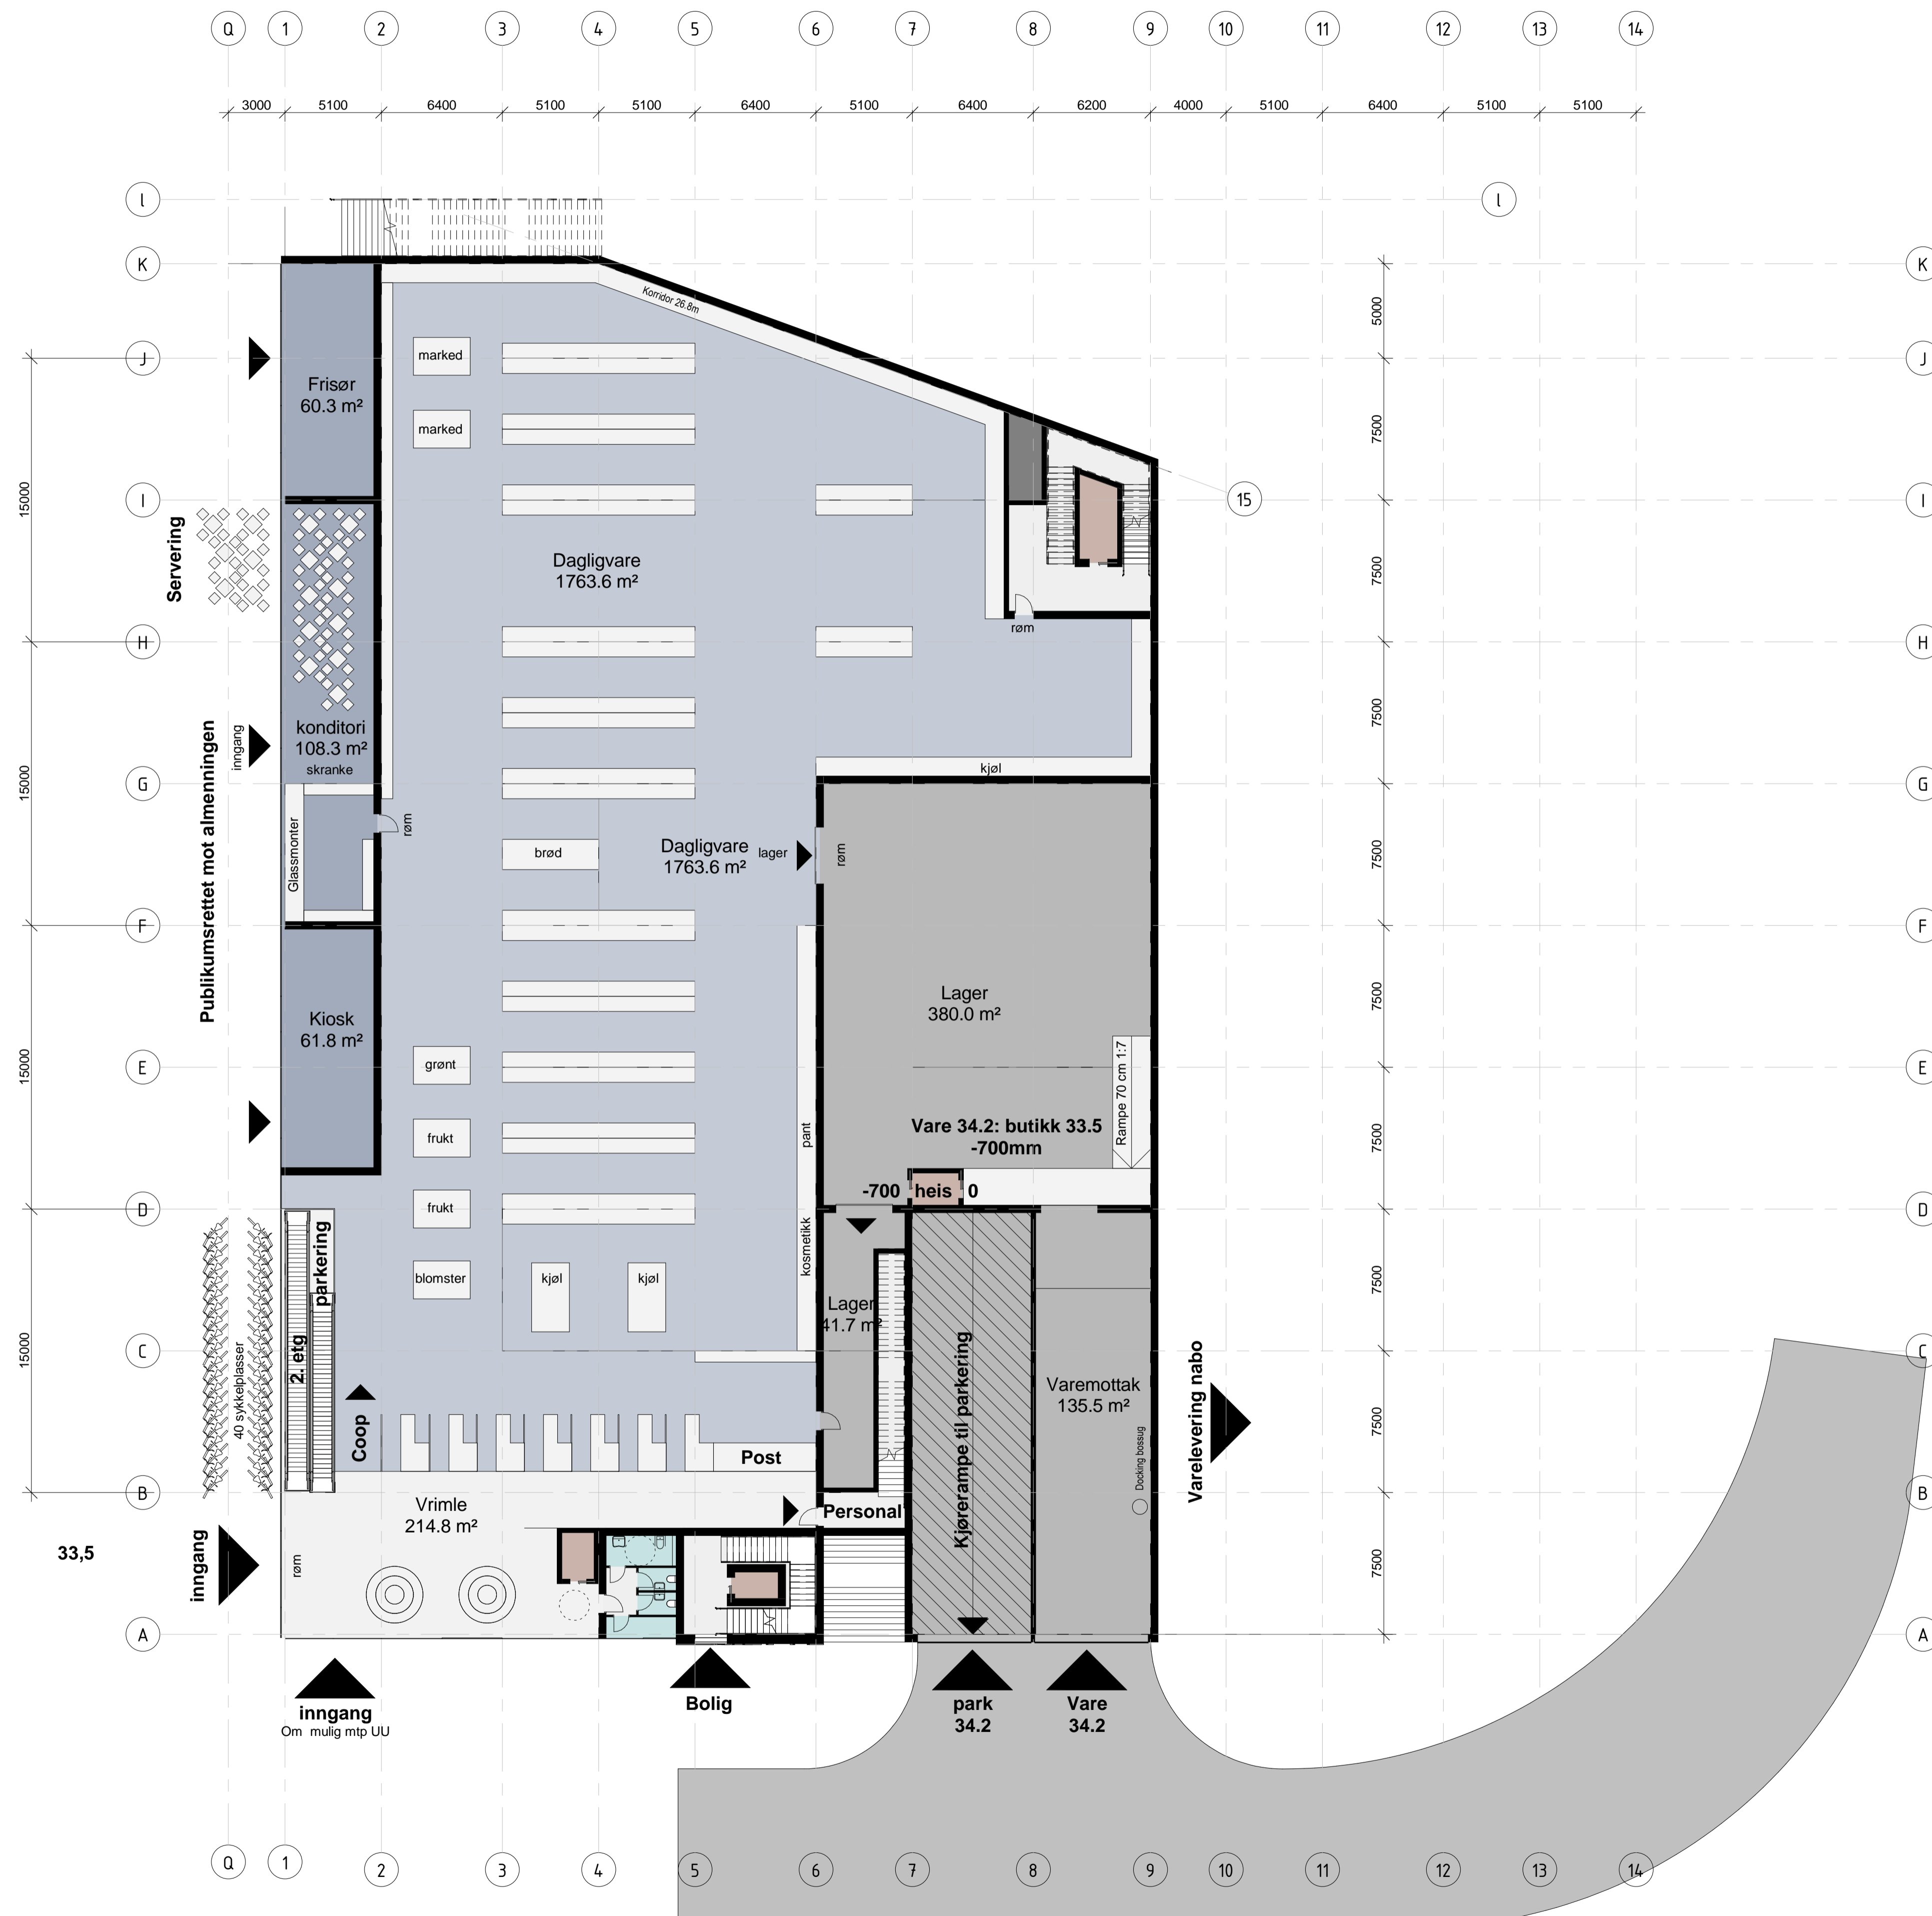

### Funksjoner

- Dagligvare
- Frisør
- Gang
- Heis
- Kiosk
- konditori
- Lager
- Parkering
- sjakt
- Trapp
- Varemottak
- Vrimle
- WC

Rev / Endring	Dato	Utført	Kontr.
Fase: Søknad om rammetillatelse		188/357	
Prosjekt: Knarvik Atrium			
Tegn.: Plan 1. etasje			
Prosjekt nr: 605	Dato: 18.9.2017	Målestokk: 1:200	Format: A1
		Wenersholmen 4B, 5032 Paradis Tlf: 52 98 70 20 firma@se-arkitektur.no	
Tegningsnummer: 605 A2.20.01.05		Tegn.: GJB Kontrollert: SE Rev:	




### Funksjoner

- Adm
- Dusj
- Gang
- Garderobe
- Heis
- Salgsflate
- sjakt
- Spiserom
- Trapp
- Vrimle
- WC

2. etasje  
1 : 200


### Vedlegg E4

Rev / Endring	Dato	Utført	Kontr.
Fase: Søknad om rammetillatelse Prosjekt: Knarvik Atrium Tegning: Plan 2. etasje			
Prosjekt nr: 605	Dato: 18.9.2017	Målestokk: 1:200	Format: A1
		Wenersholmen 4B, 5032 Paradis TR 50 98 70 20 firma@se-arkitektur.no	
Tegningsnummer: 605 A2.20.02.06			Tegn: GJB Kontroll: SE Rev:

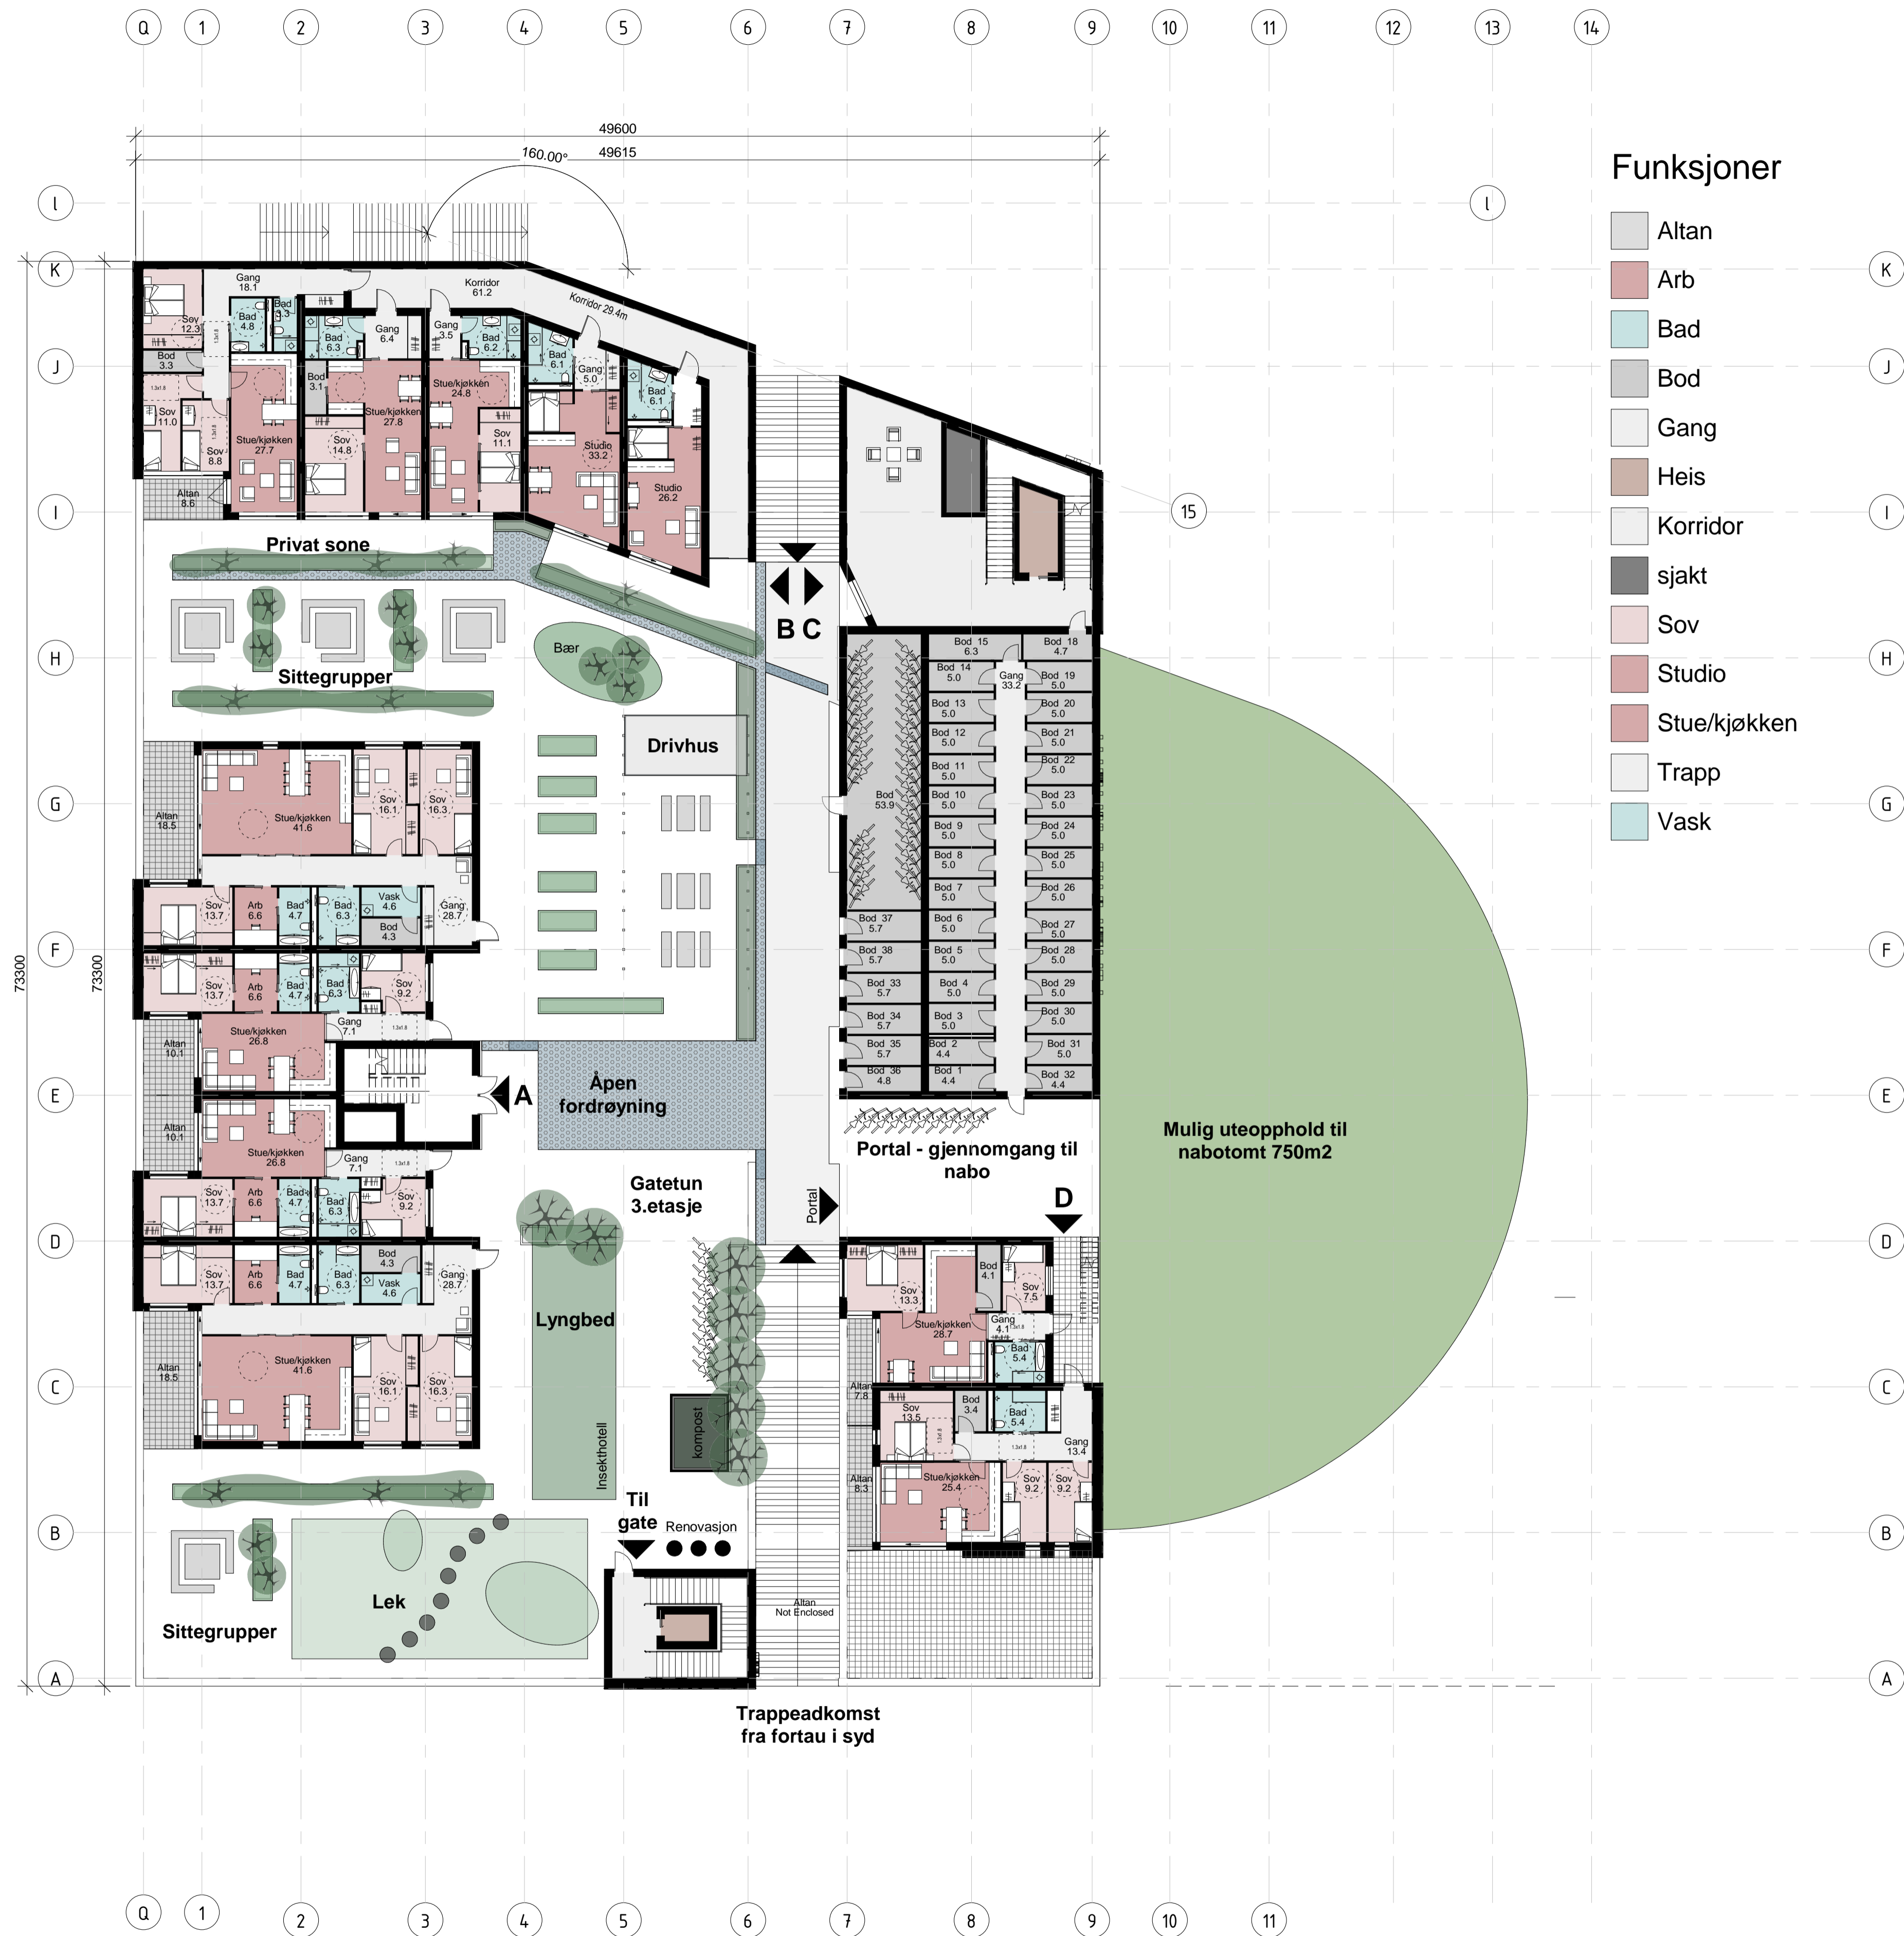

Vedlegg E5


Rev / Endring	Dato	Utført	Kontr.
Fase: Søknad om rammetillatelse			188/357
Prosjekt: Knarvik Atrium			
Tegn: Plan 3. etasje			
Prosjekt nr: 605	Dato: 18.9.2017	Målestokk: 1:200	Format: A1
		Wenersholmen 4B, 5032 Paradis TR 50 98 70 20 firma@se-arkitektur.no	Tegner: GJB Kontrollert: SE
Tegningsnummer: 605 A2.20.03.07			Rev:

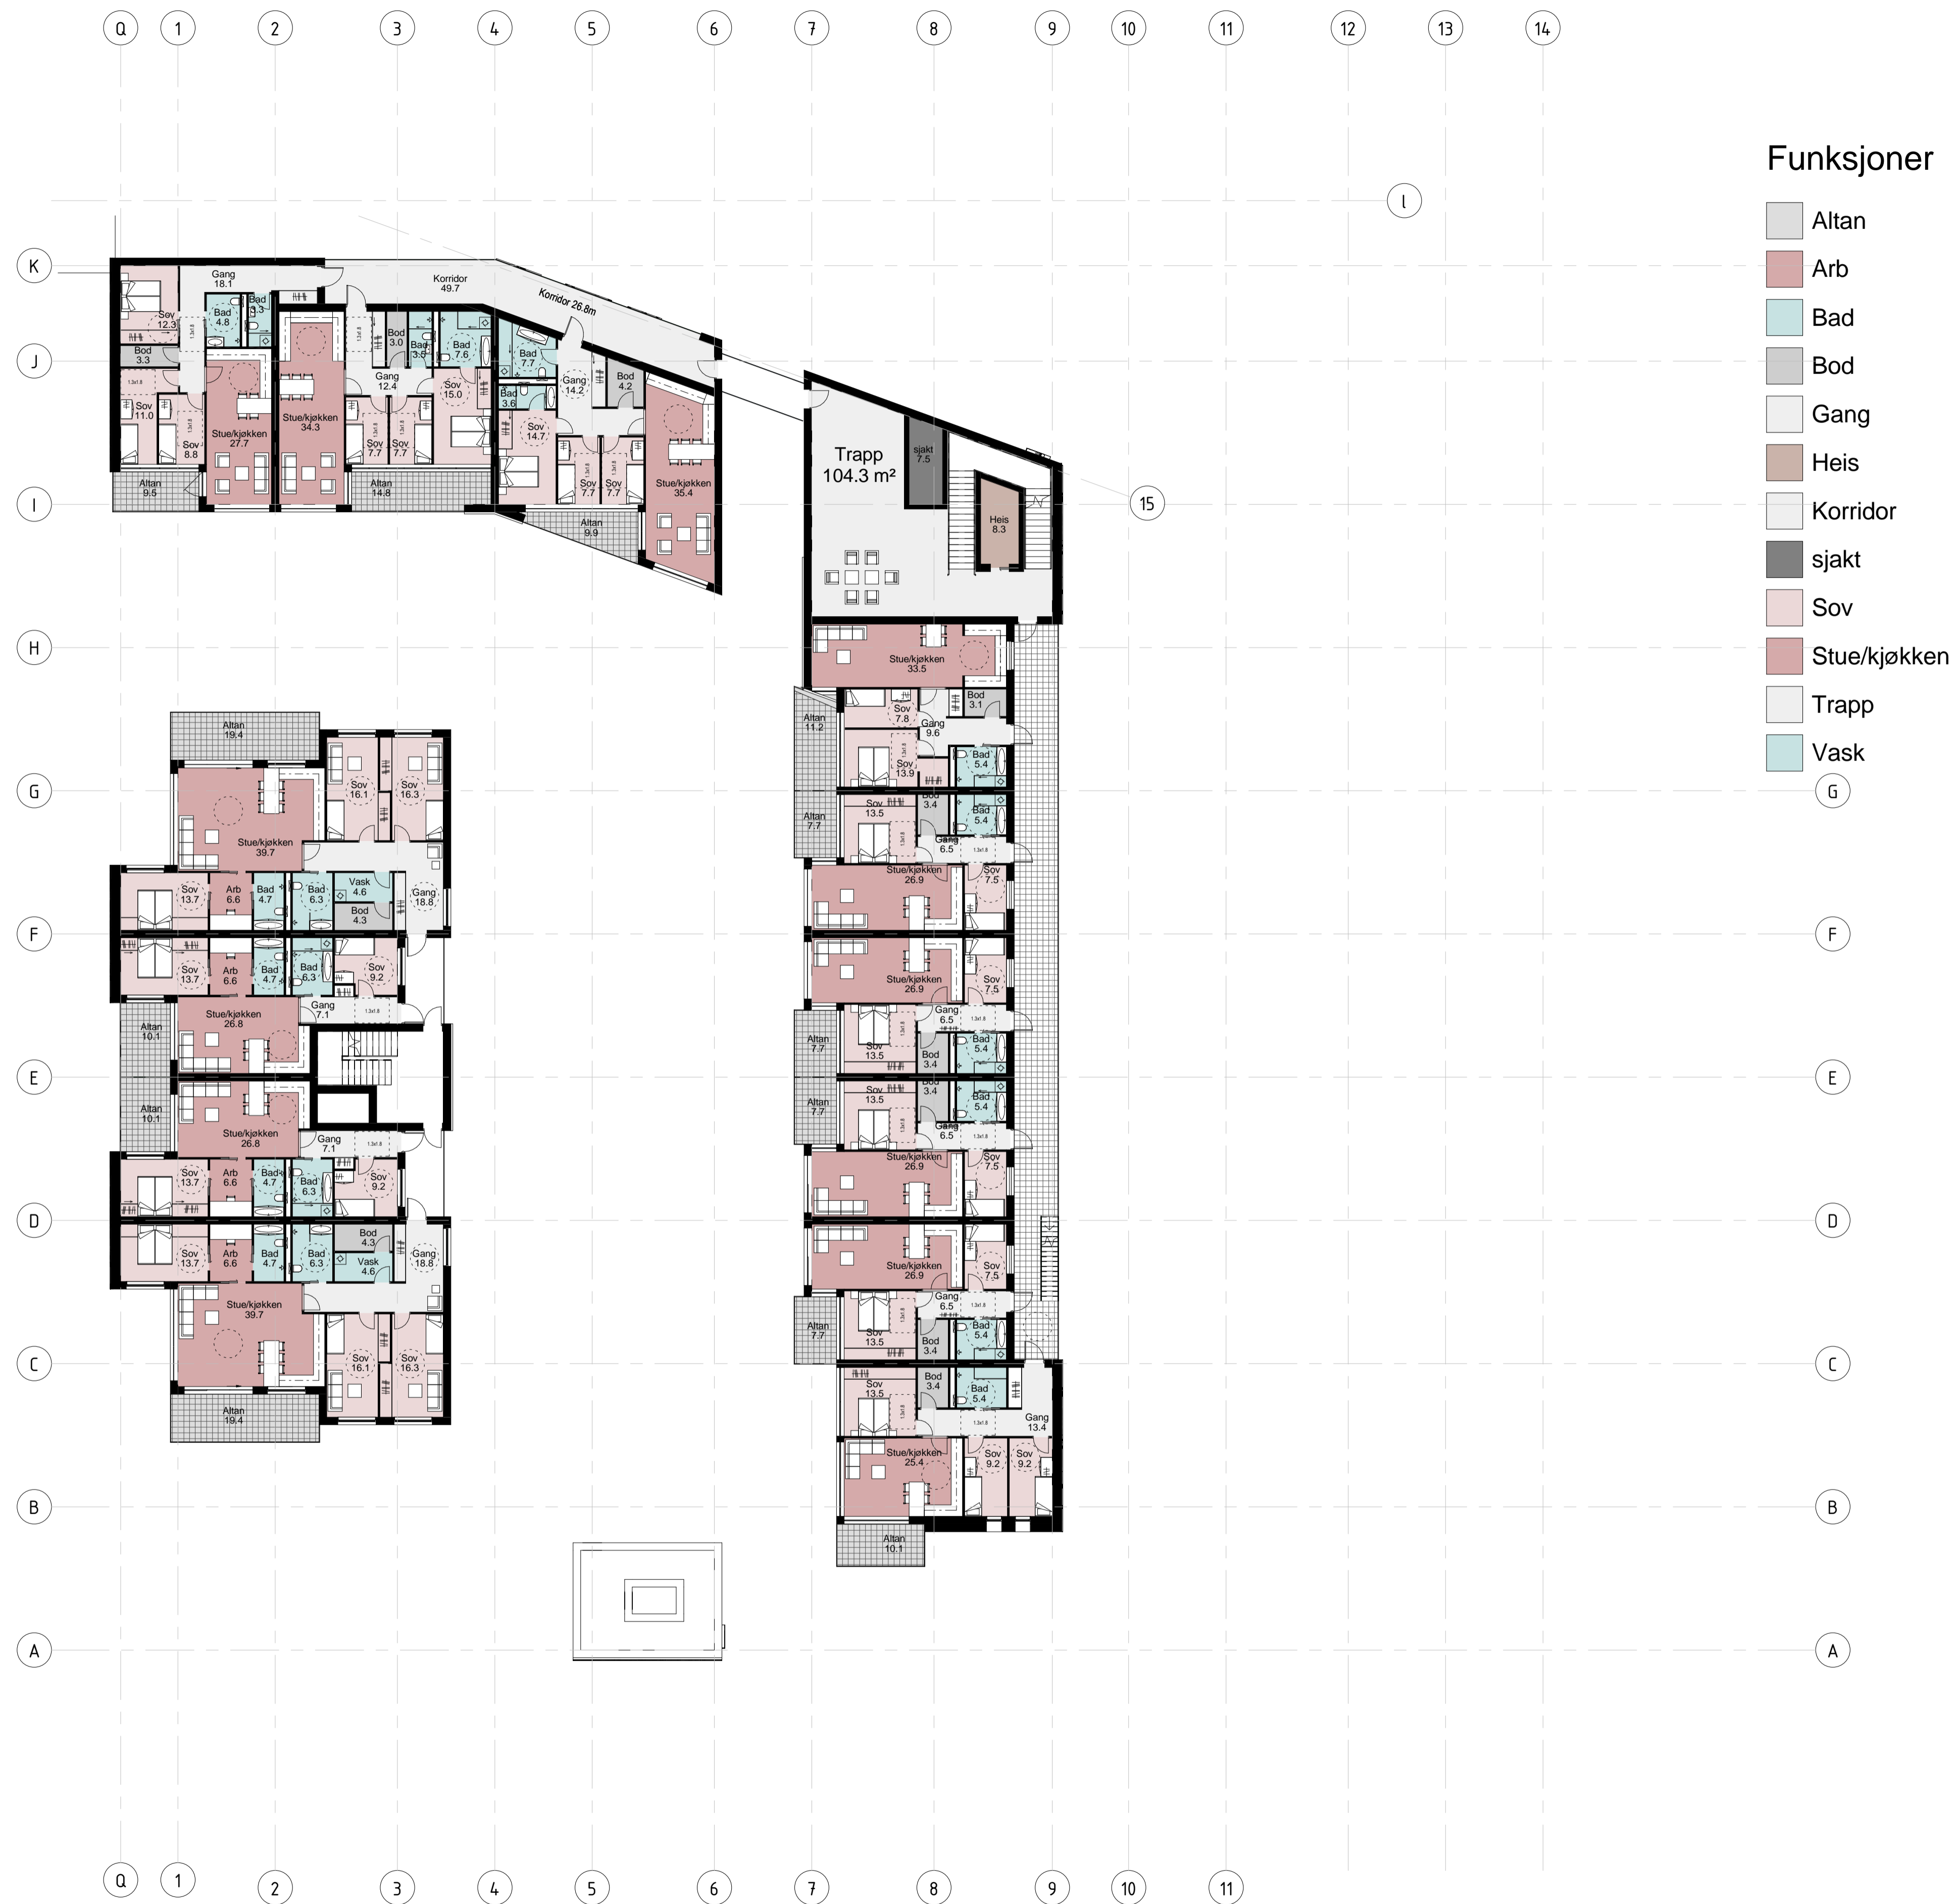

Funksjoner

- Altan
- Arb
- Bad
- Bod
- Gang
- Heis
- Korridor
- sjakt
- Sov
- Stue/kjøkken
- Trapp
- Vask

Rev / Endring	Dato	Utført	Kontr.
Projektnr: 605	Dato: 18.9.2017	Målestokk: 1:200	Format: A1
Prosjekt: Søknad om rammetillatelse 188/357 Knarvik Atrium Plan 4. etasje			
Tegningsnummer: 605 A2.20.04.08		Tegnet: GJB Kontrollert: SE	

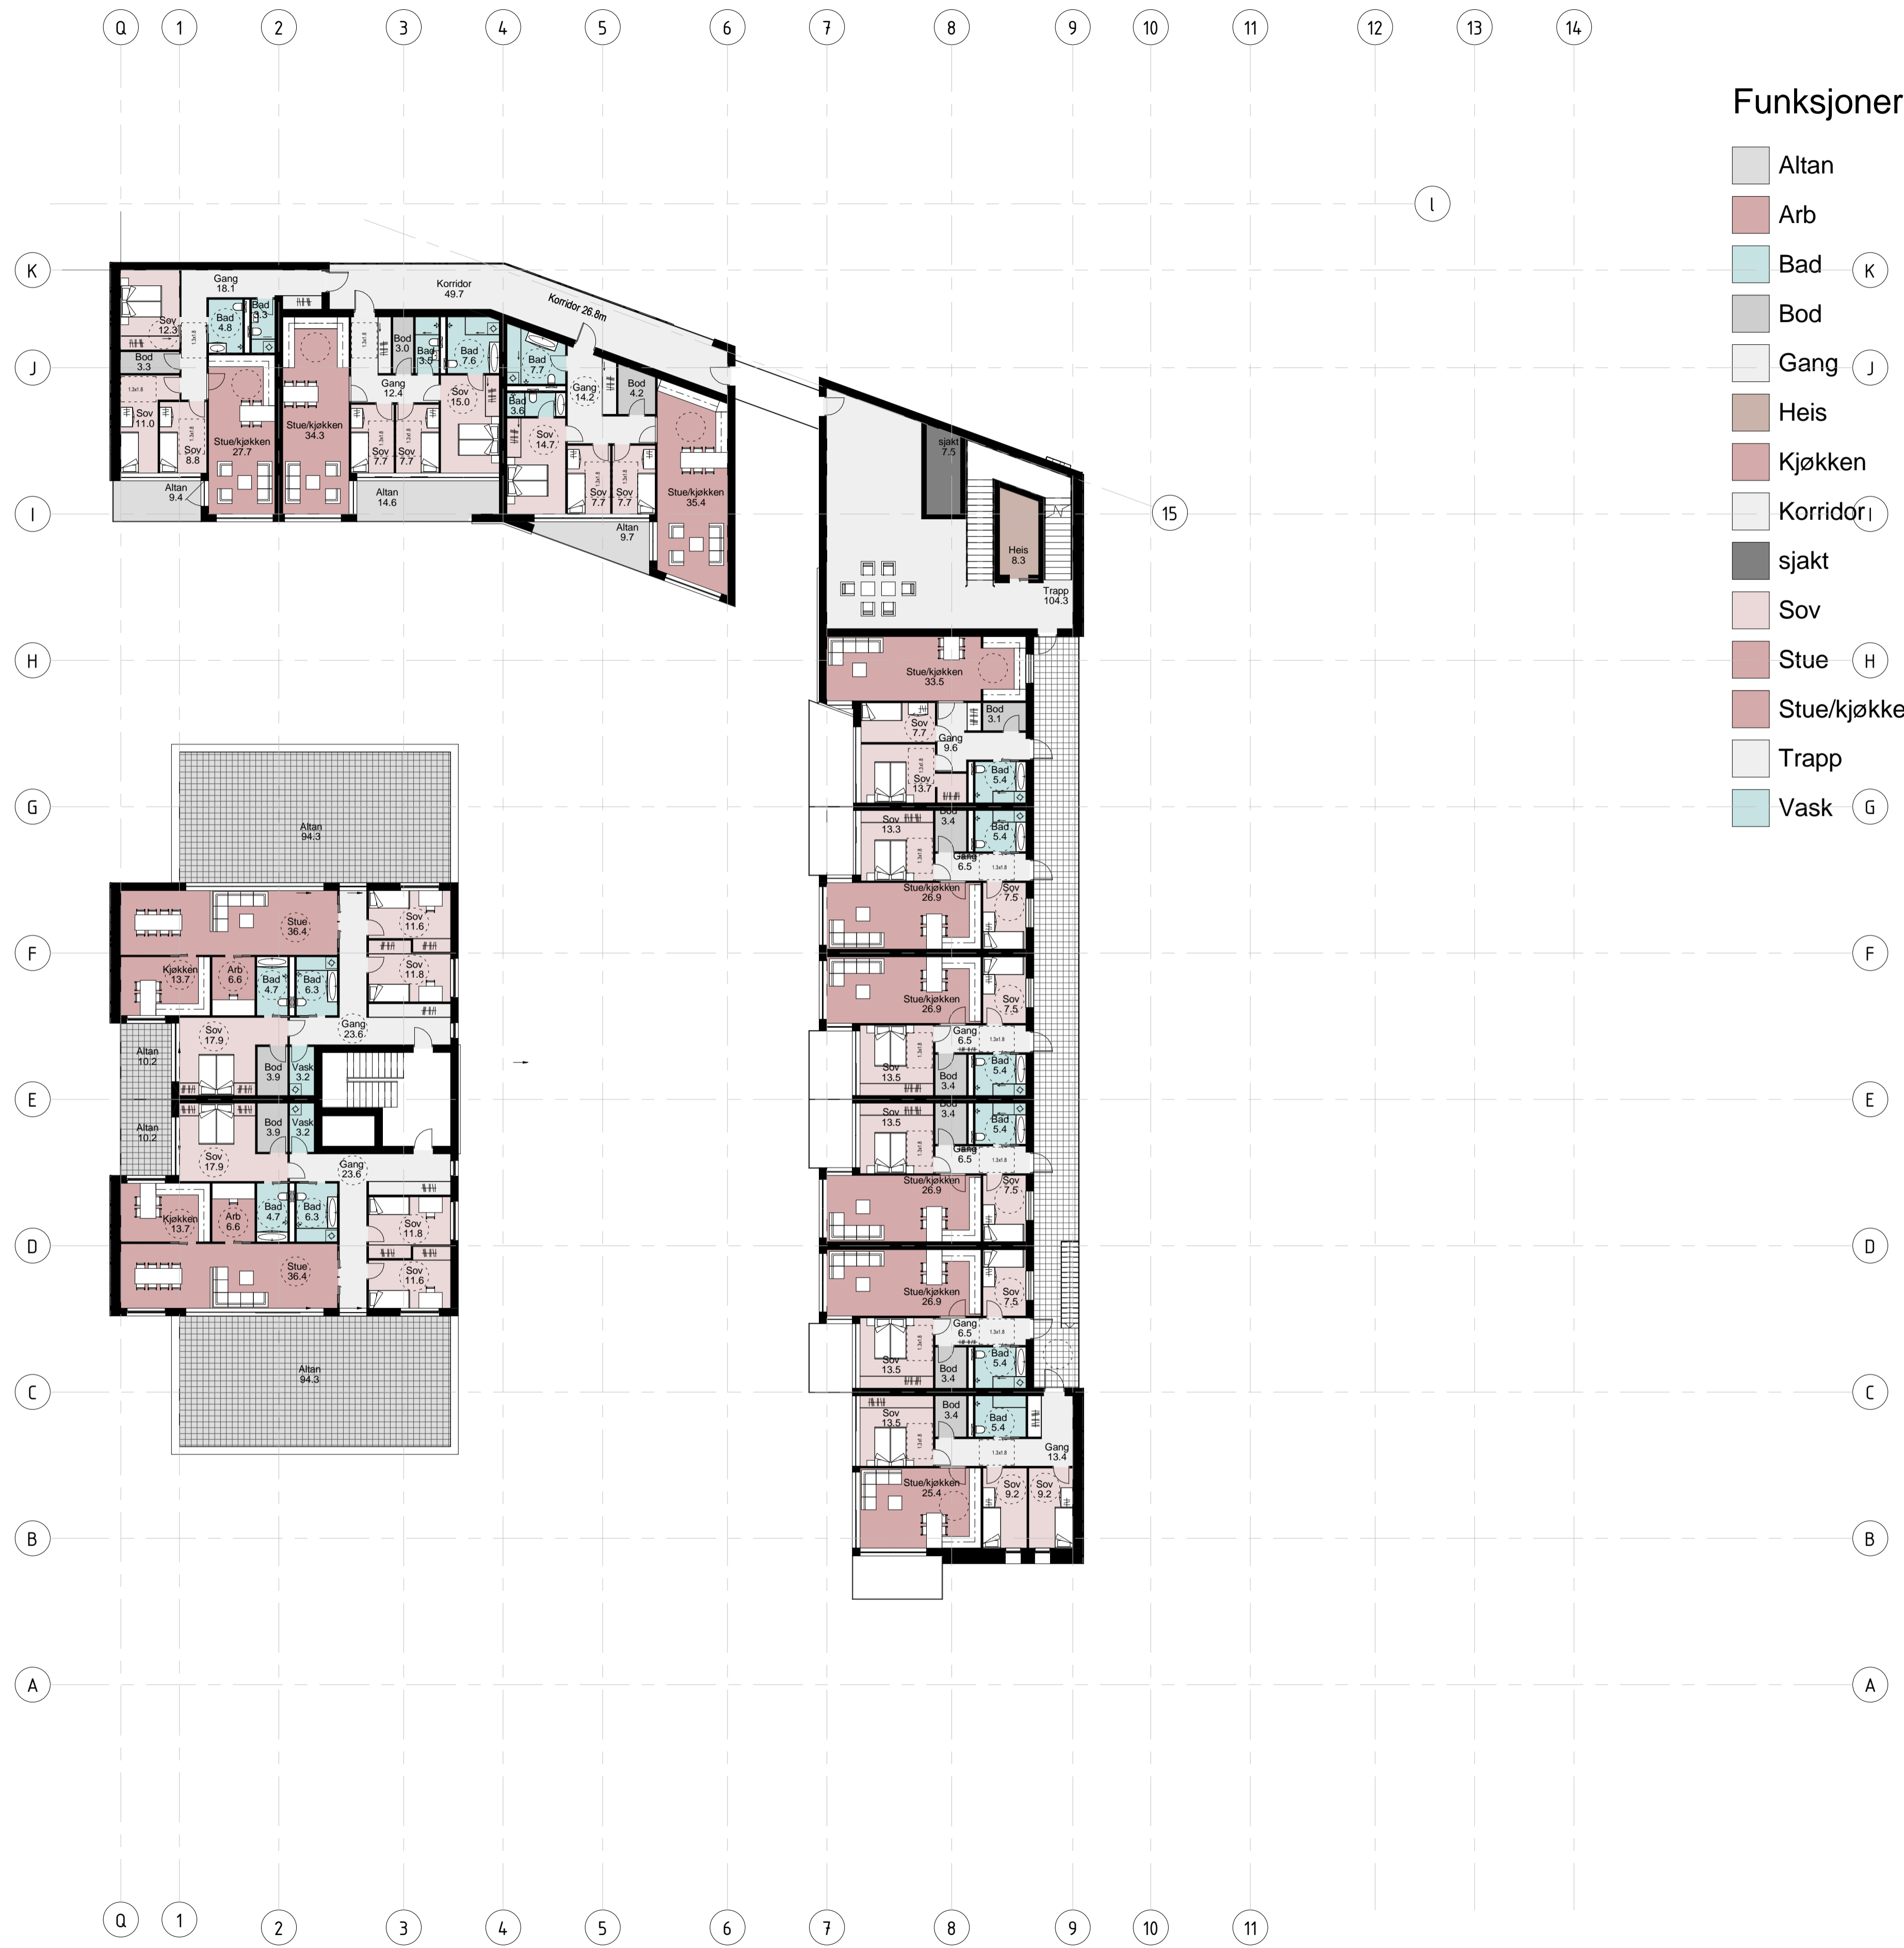

**Funksjoner**

- Altan
- Arb
- Bad (K)
- Bod
- Gang (J)
- Heis
- Kjøkken
- Korridor (I)
- sjakt
- Sov
- Stue (H)
- Stue/kjøkken
- Trapp
- Vask (G)

5. etasje  
1 : 200

Vedlegg E7

Rev / Endring	Dato	Utført	Kontr.
Fase: Søknad om rammetillatelse Prosjekt: Knarvik Atrium Tegning: Plan 5. etasje			
Prosjekt nr: 605	Dato: 18.9.2017	Målestokk: 1:200	Format: A1
			Tegnet: GJB Kontrollert: SE
Wernersholmveien 49, 5032 Parads Tlf: 52 98 70 20 firma@se-arkitektur.no			Rev.
Tegningsnummer: 605 A2.20.05.09			



**Funksjoner**




- Altan
- Bad
- Bod
- Felles
- Gang
- Heis
- Korridor
- sjakt
- Sov
- Stue/kjøkken
- Trapp

Vedlegg E8

6. etasje  
1 : 200


Rev	Endring	Dato	Utført	Kontr.
Fase:		188/357		
<b>Søknad om rammetillatelse</b>				
<b>Knarvik Atrium</b>				
Tegn.: <b>Plan 6. etasje</b>				
Prosjekt nr:	605	Dato:	18.9.2017	Målestokk:
				1:200
				Format:
				A1
		Wenersholmen 4B, 5032 Paradis TR 50 98 70 20 firma@se-arkitektur.no		Tegner: <b>GJB</b> Kontrollert: <b>SE</b>
Tegningsnummer				Rev.
605 A2.20.06.10				



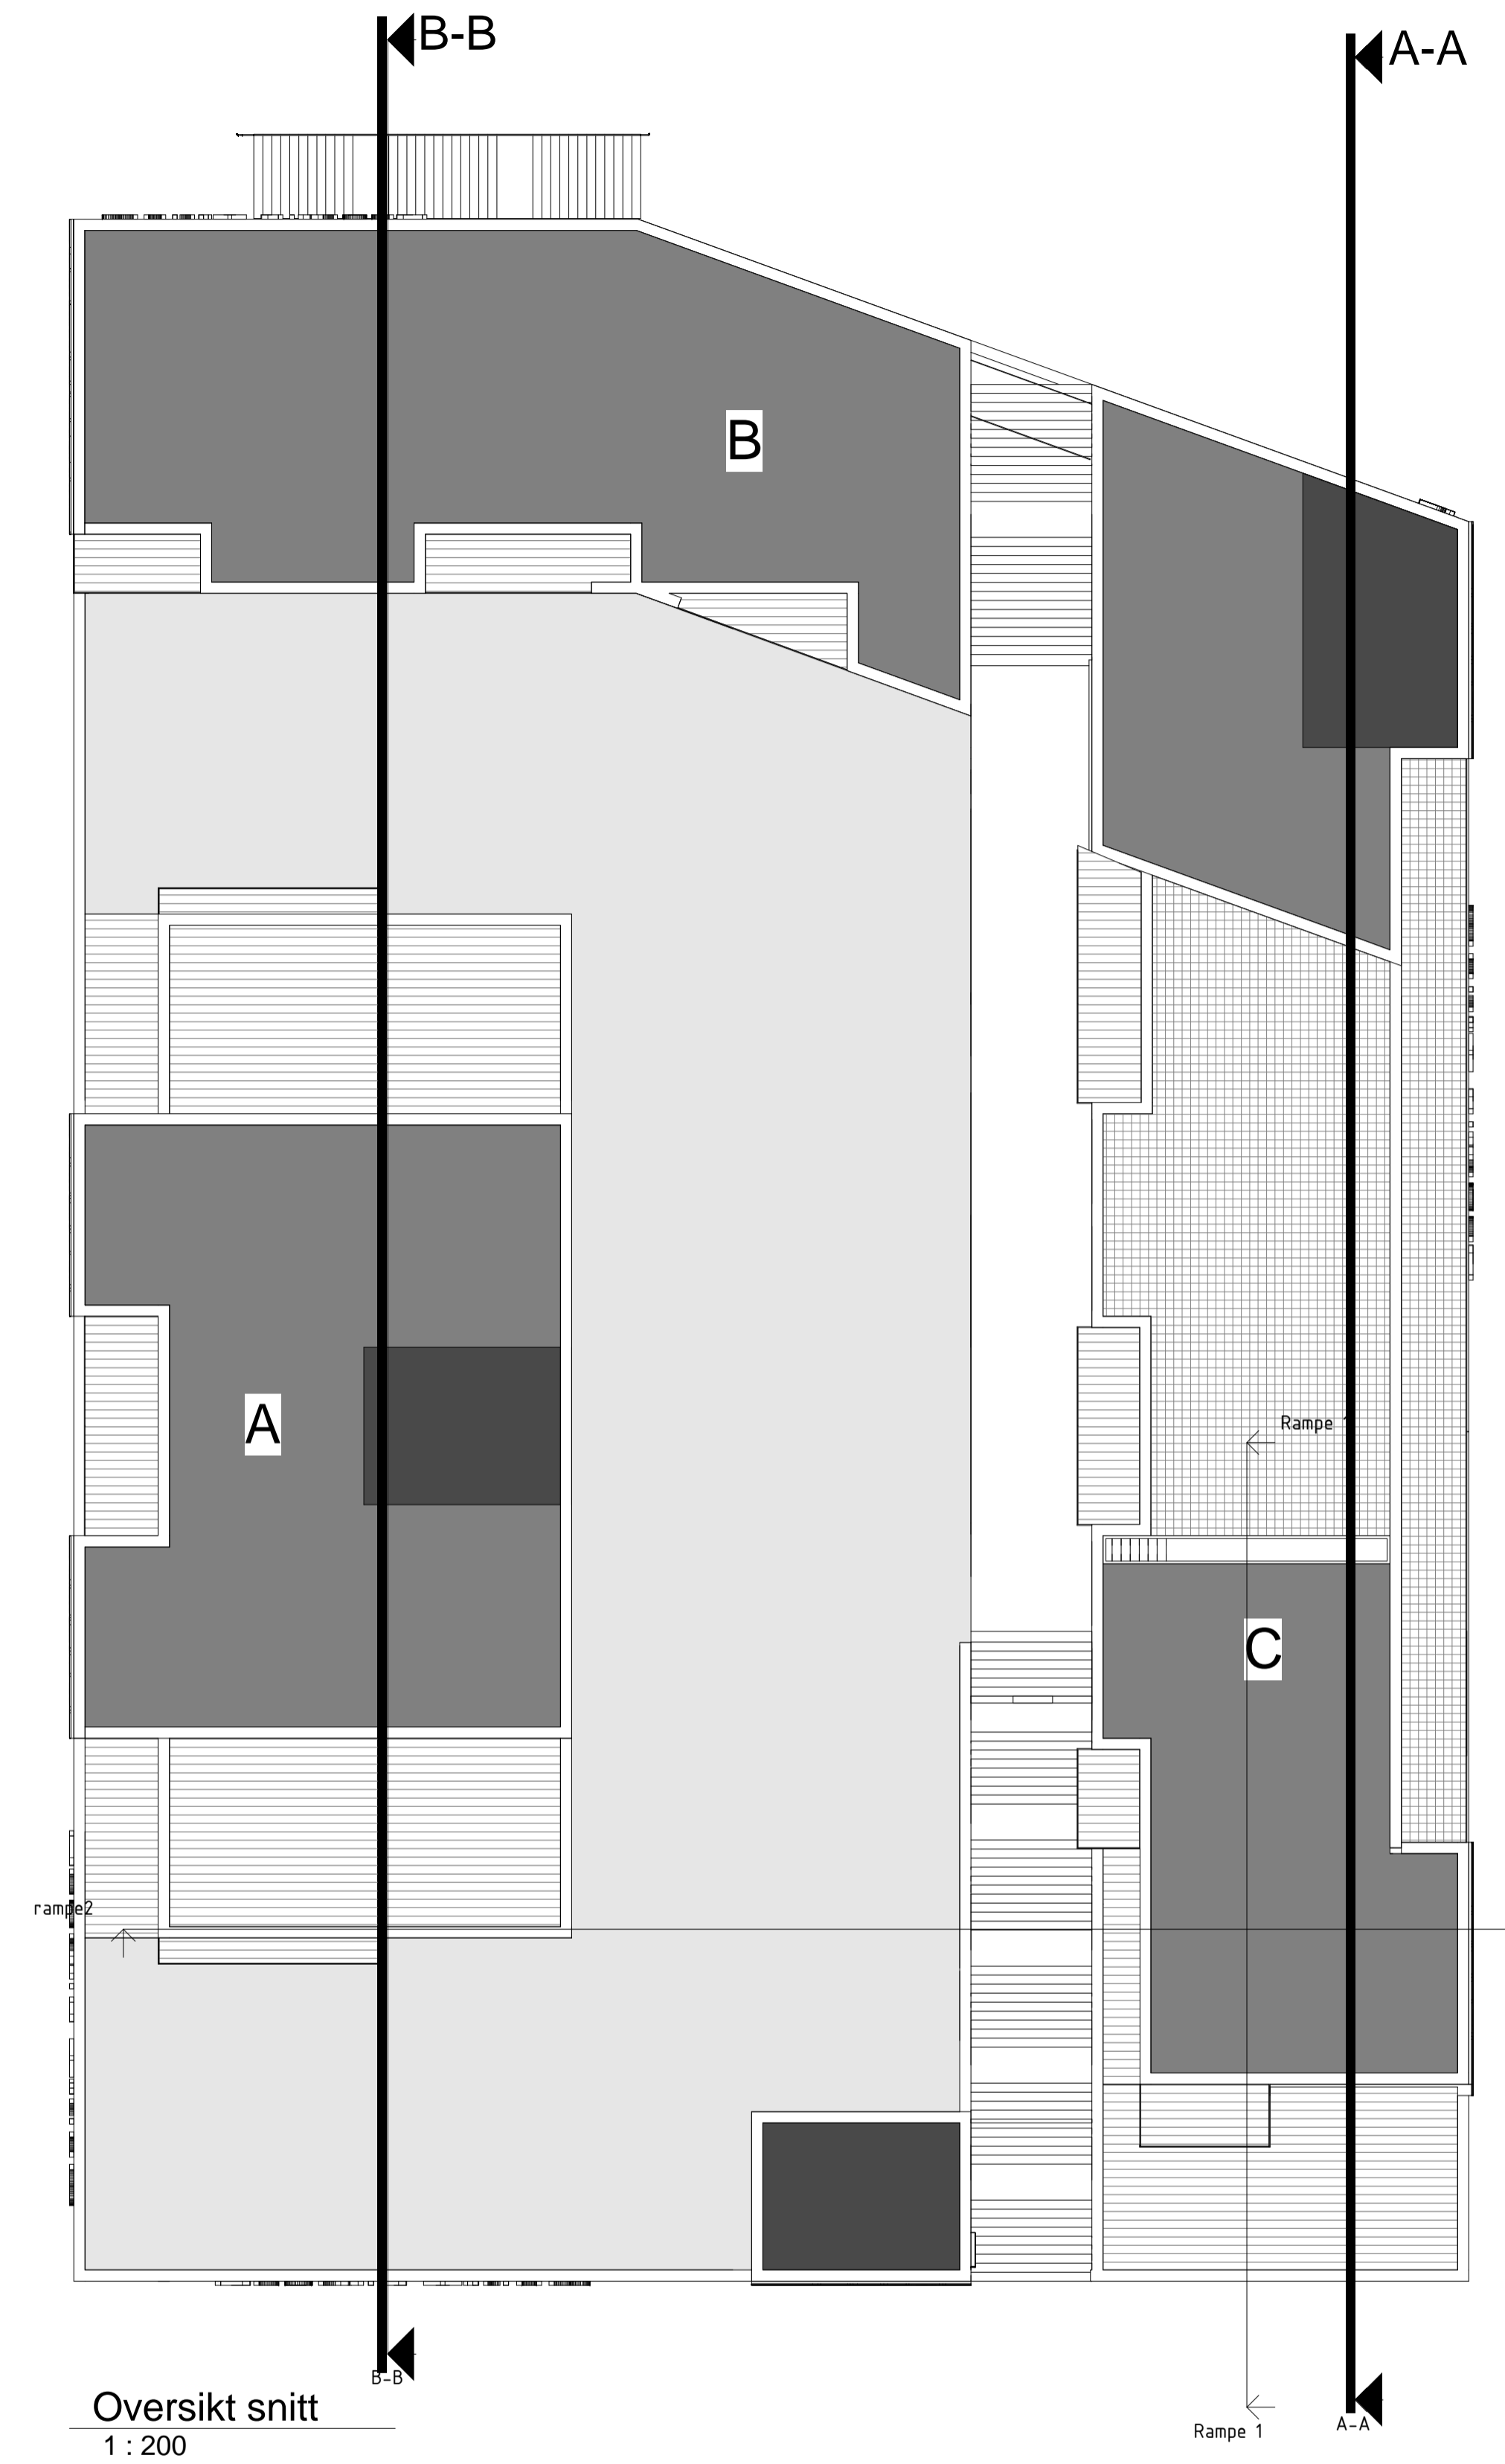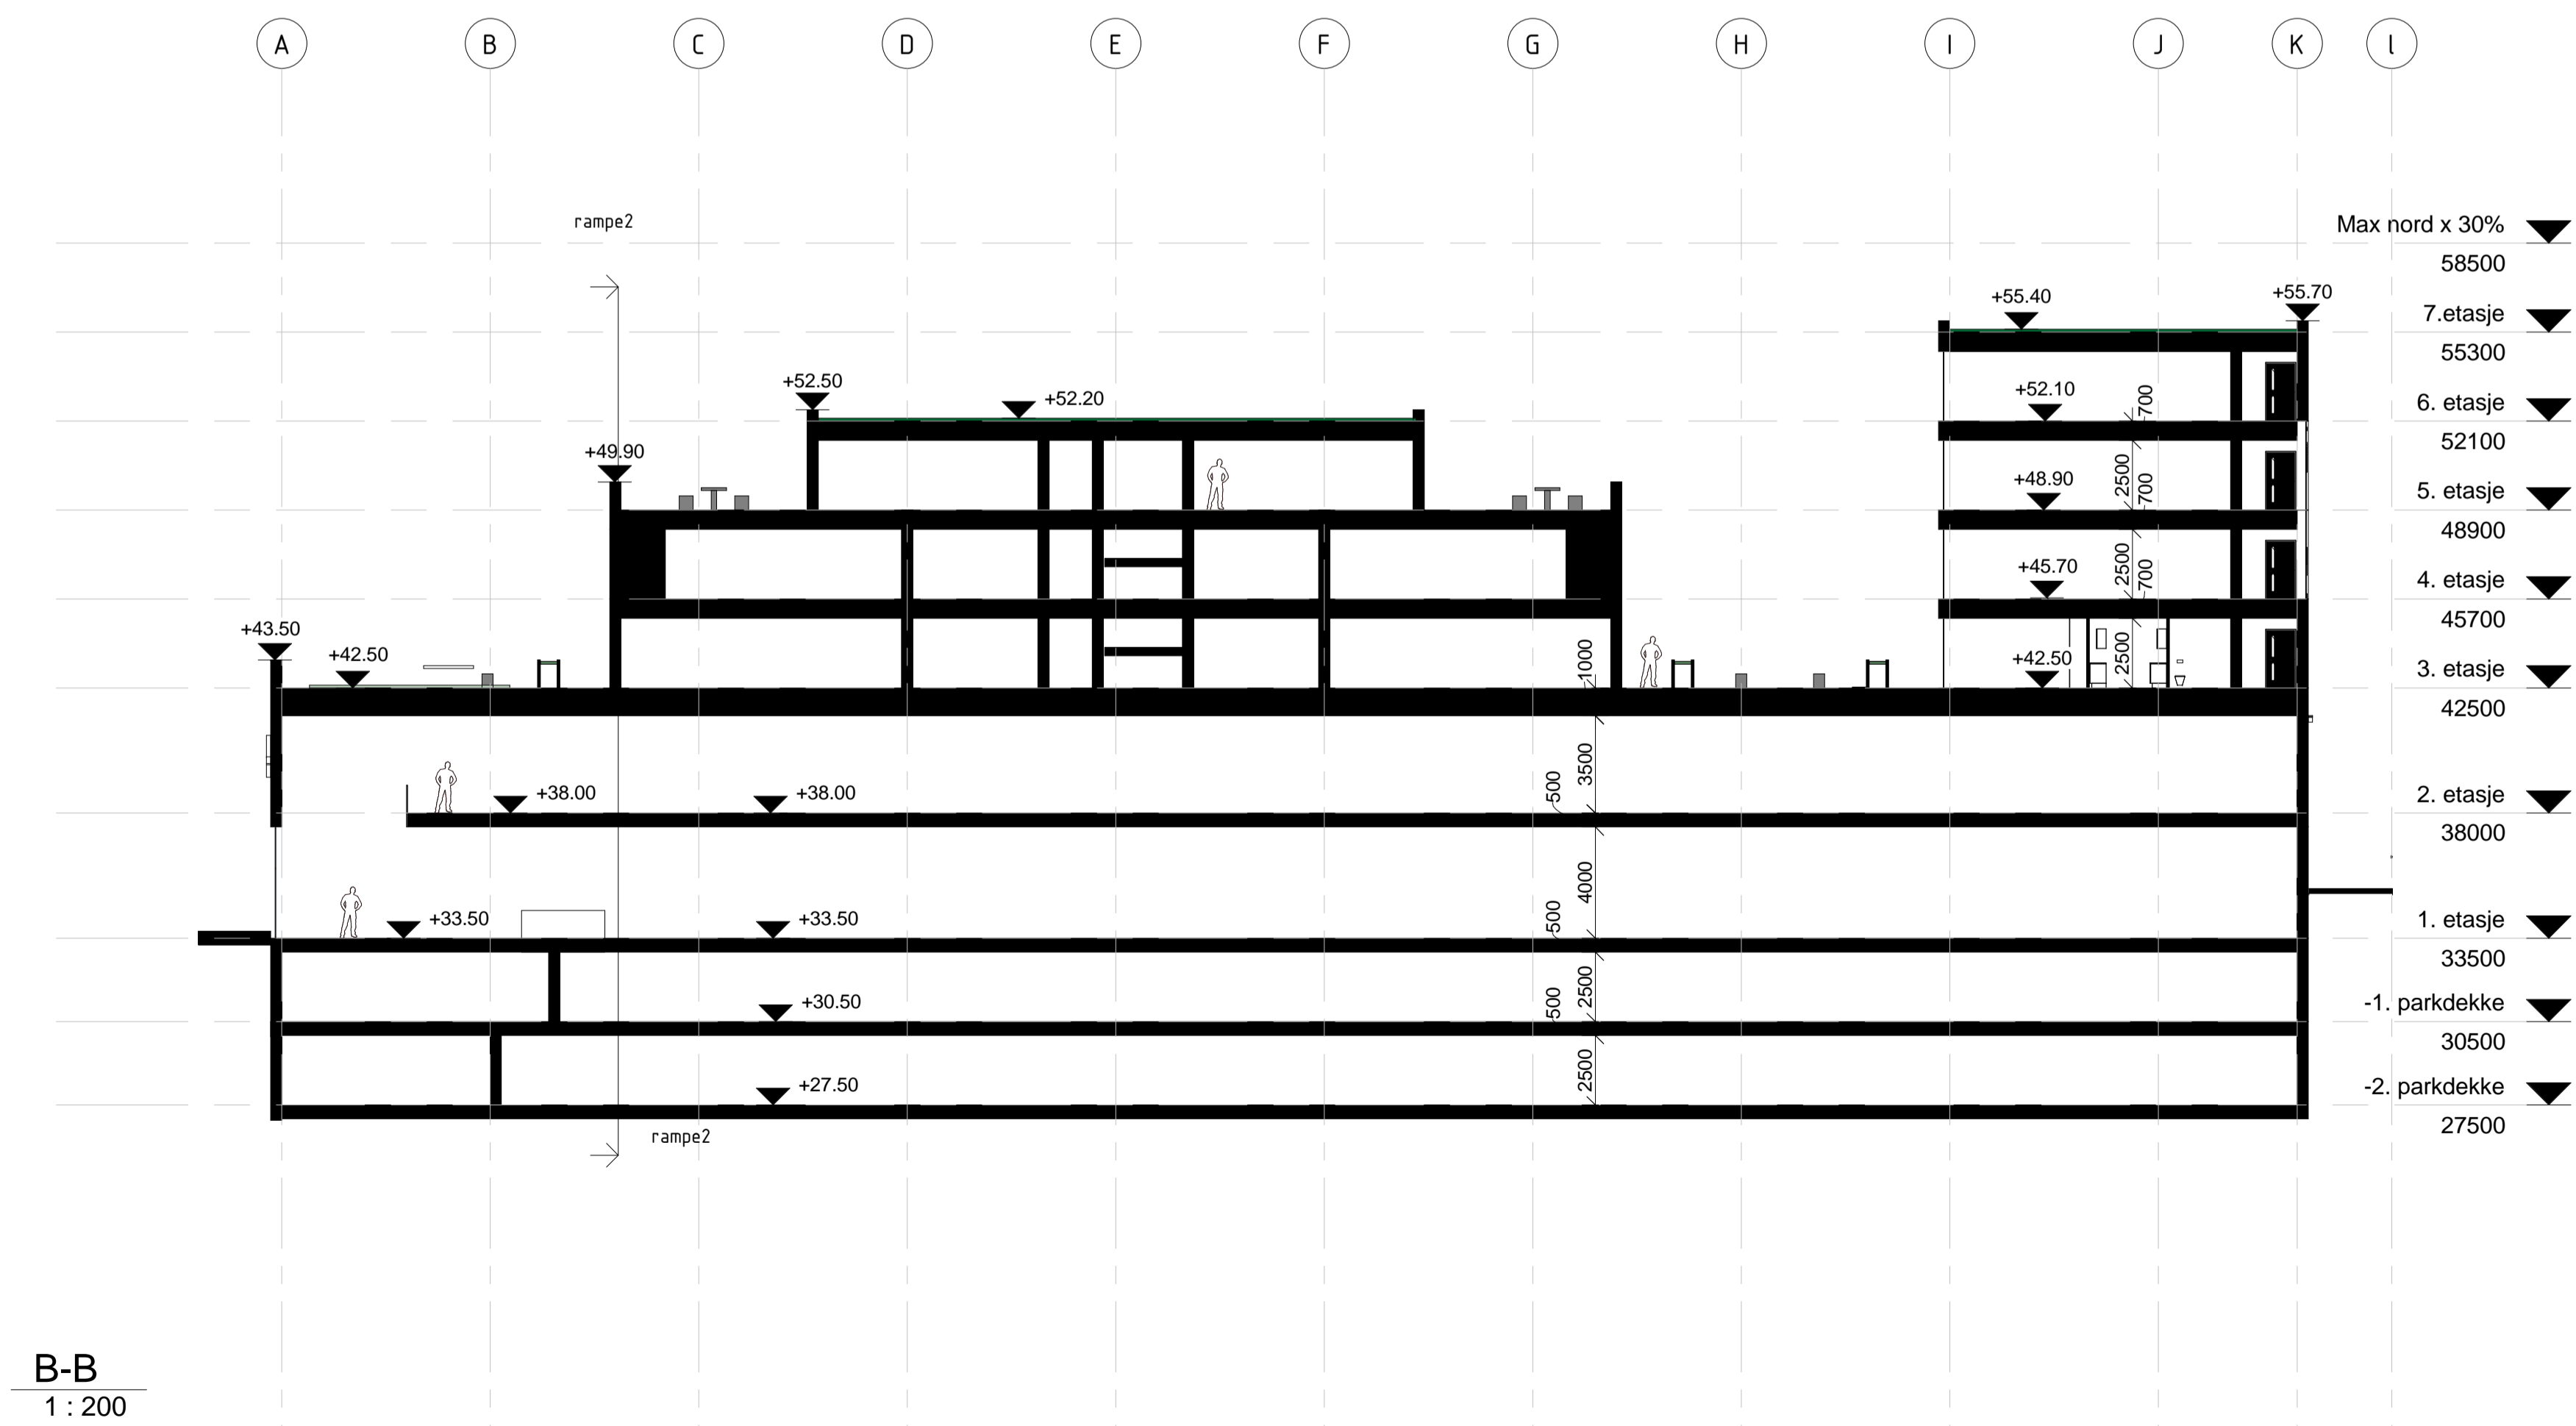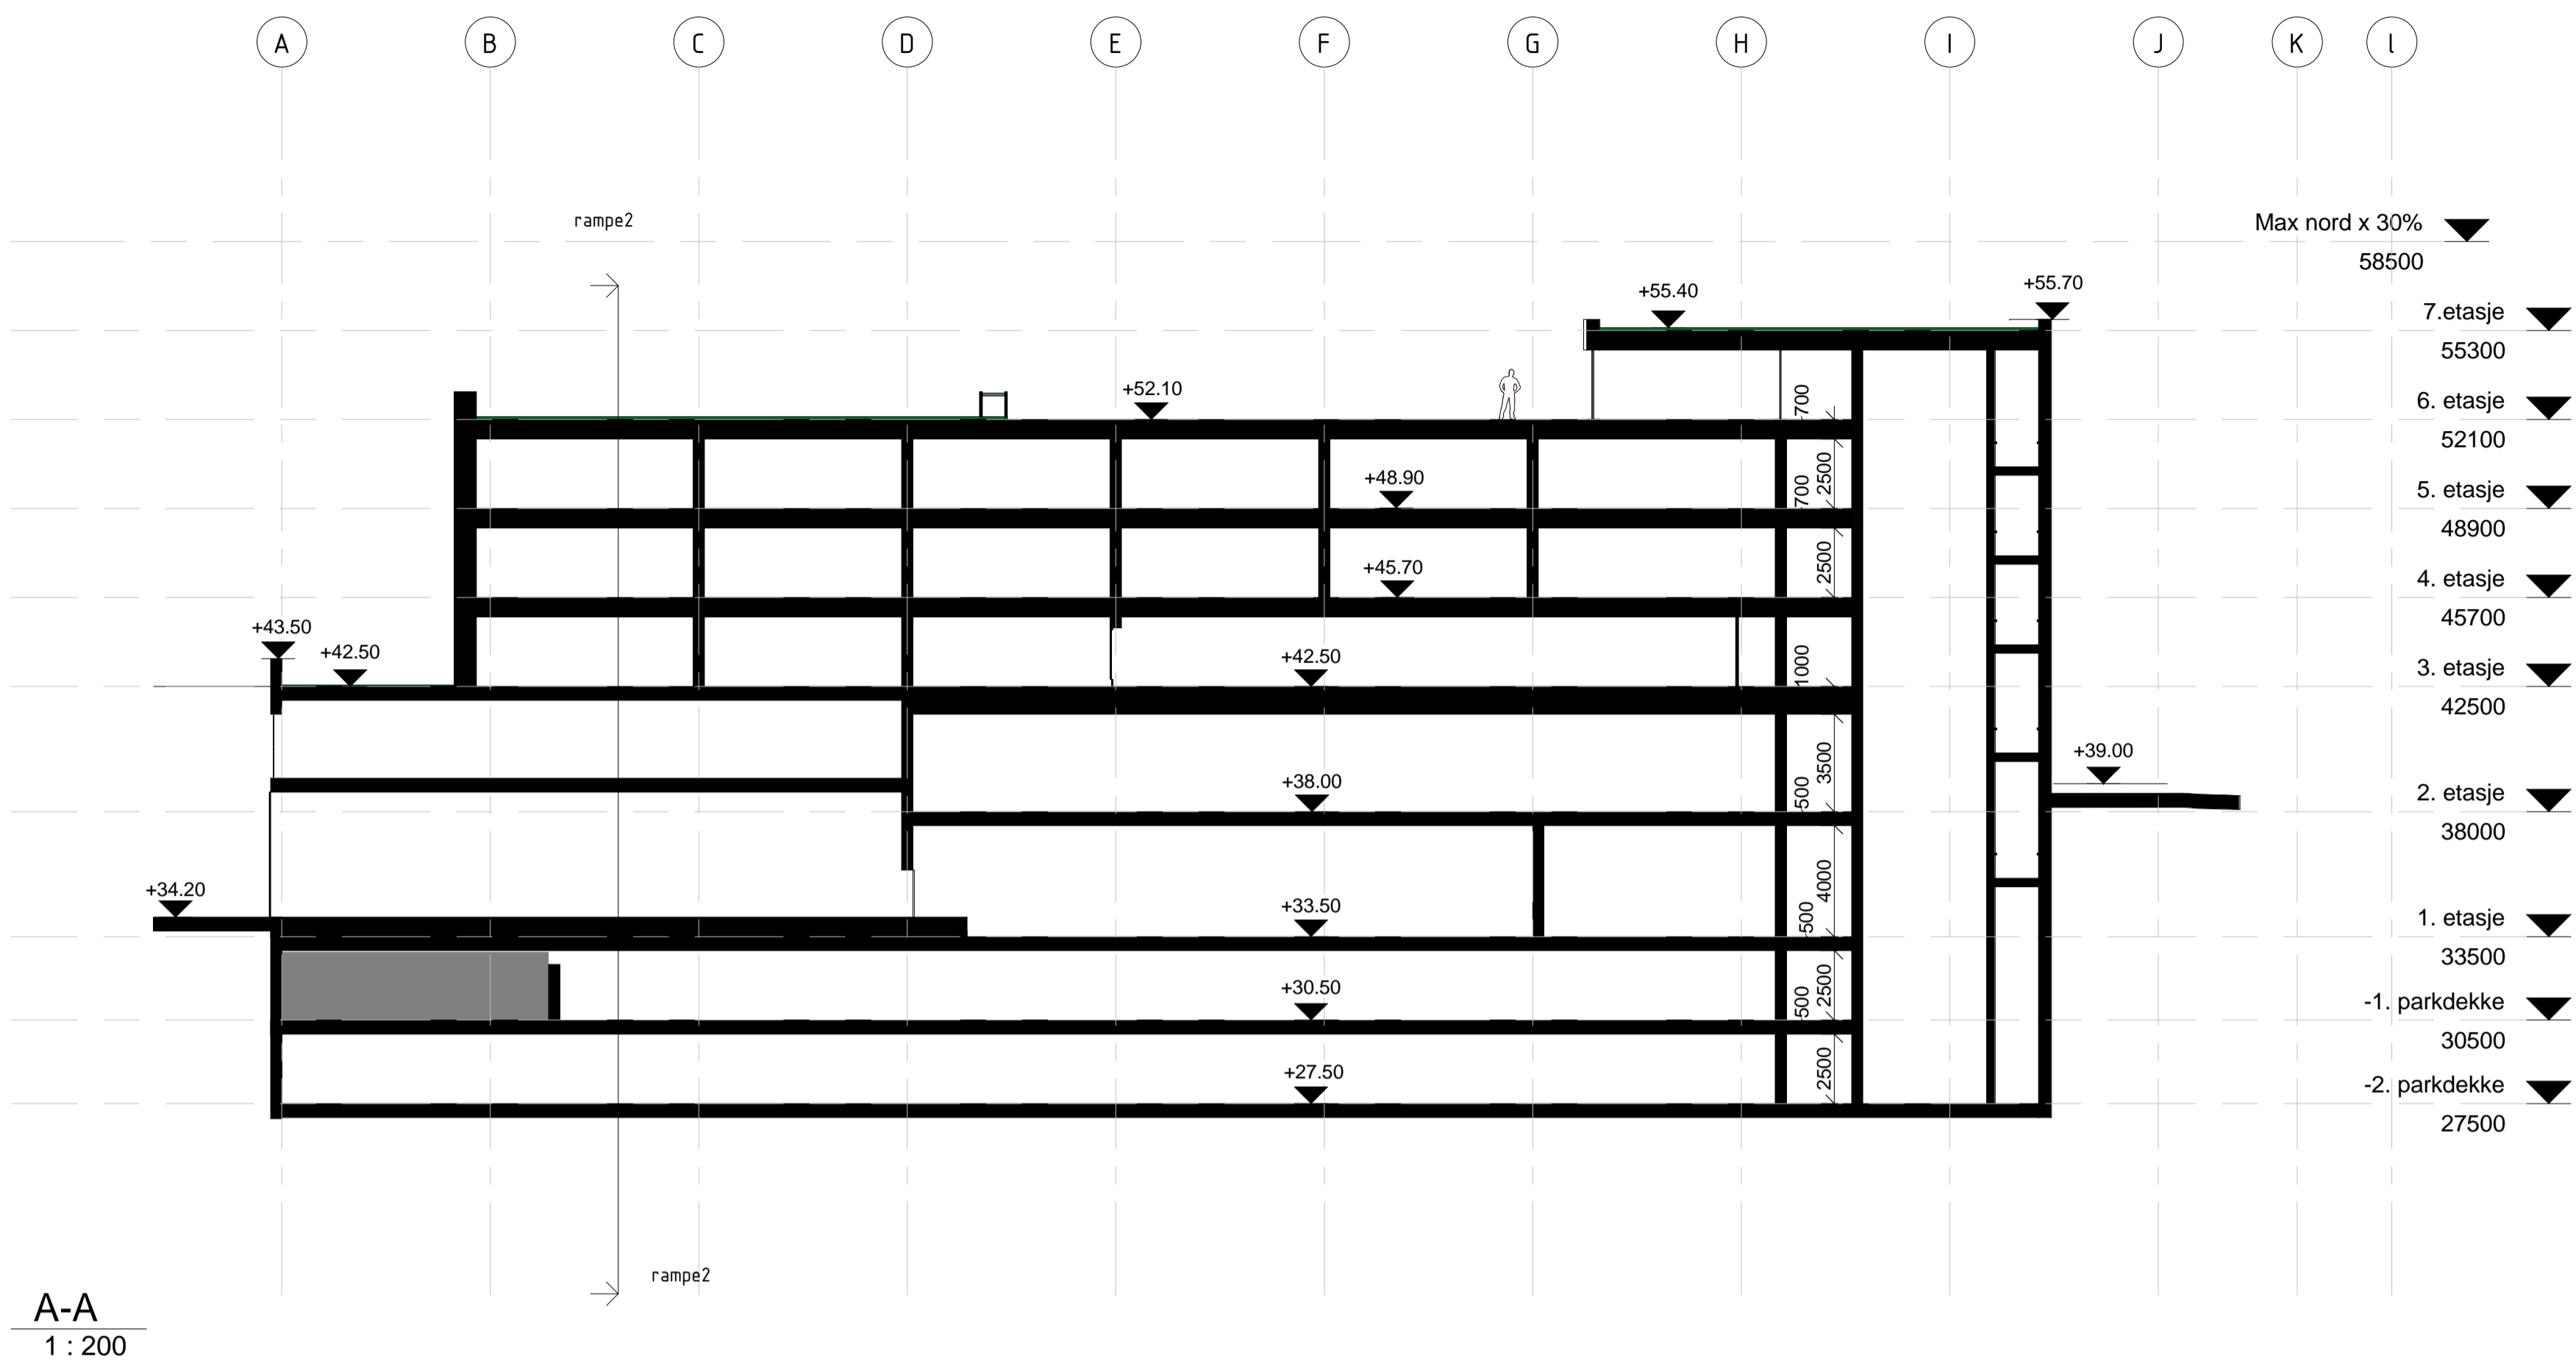


Vedlegg E9

Rev / Endring	Dato	Utført	Kontr.
Fase: Søknad om rammetillatelse			188/357
Prosjekt: Knarvik Atrium			
Tegn: Snitt bygg			
Prosjekt nr: 605	Dato: 18.9.2017	Målestokk: 1:200	Format: A1
		Wenersholmen 4B, 5032 Paradis Tlf: 52 98 70 30 firma@se-arkitektur.no	Tegn: GJB Kontroll: SE Rev:
Tegningsnummer: 605 A2.42.11			Rev:

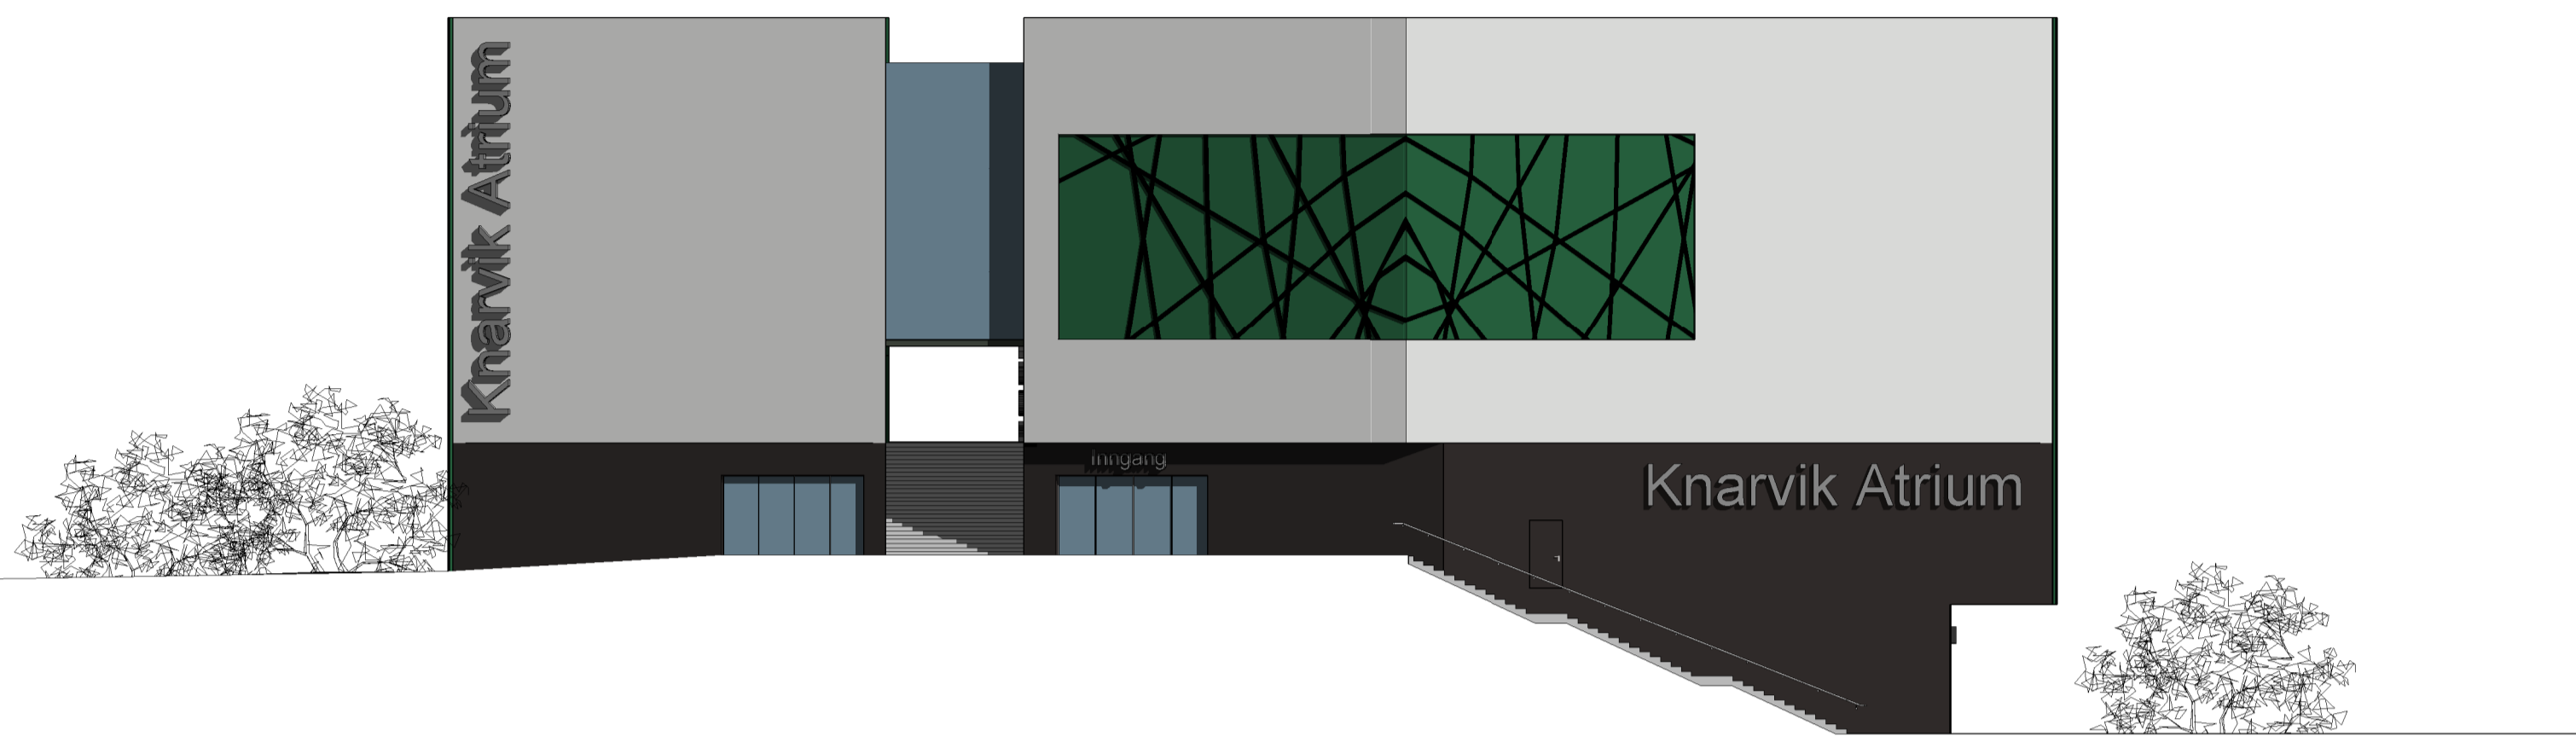


Nord  
1 : 200

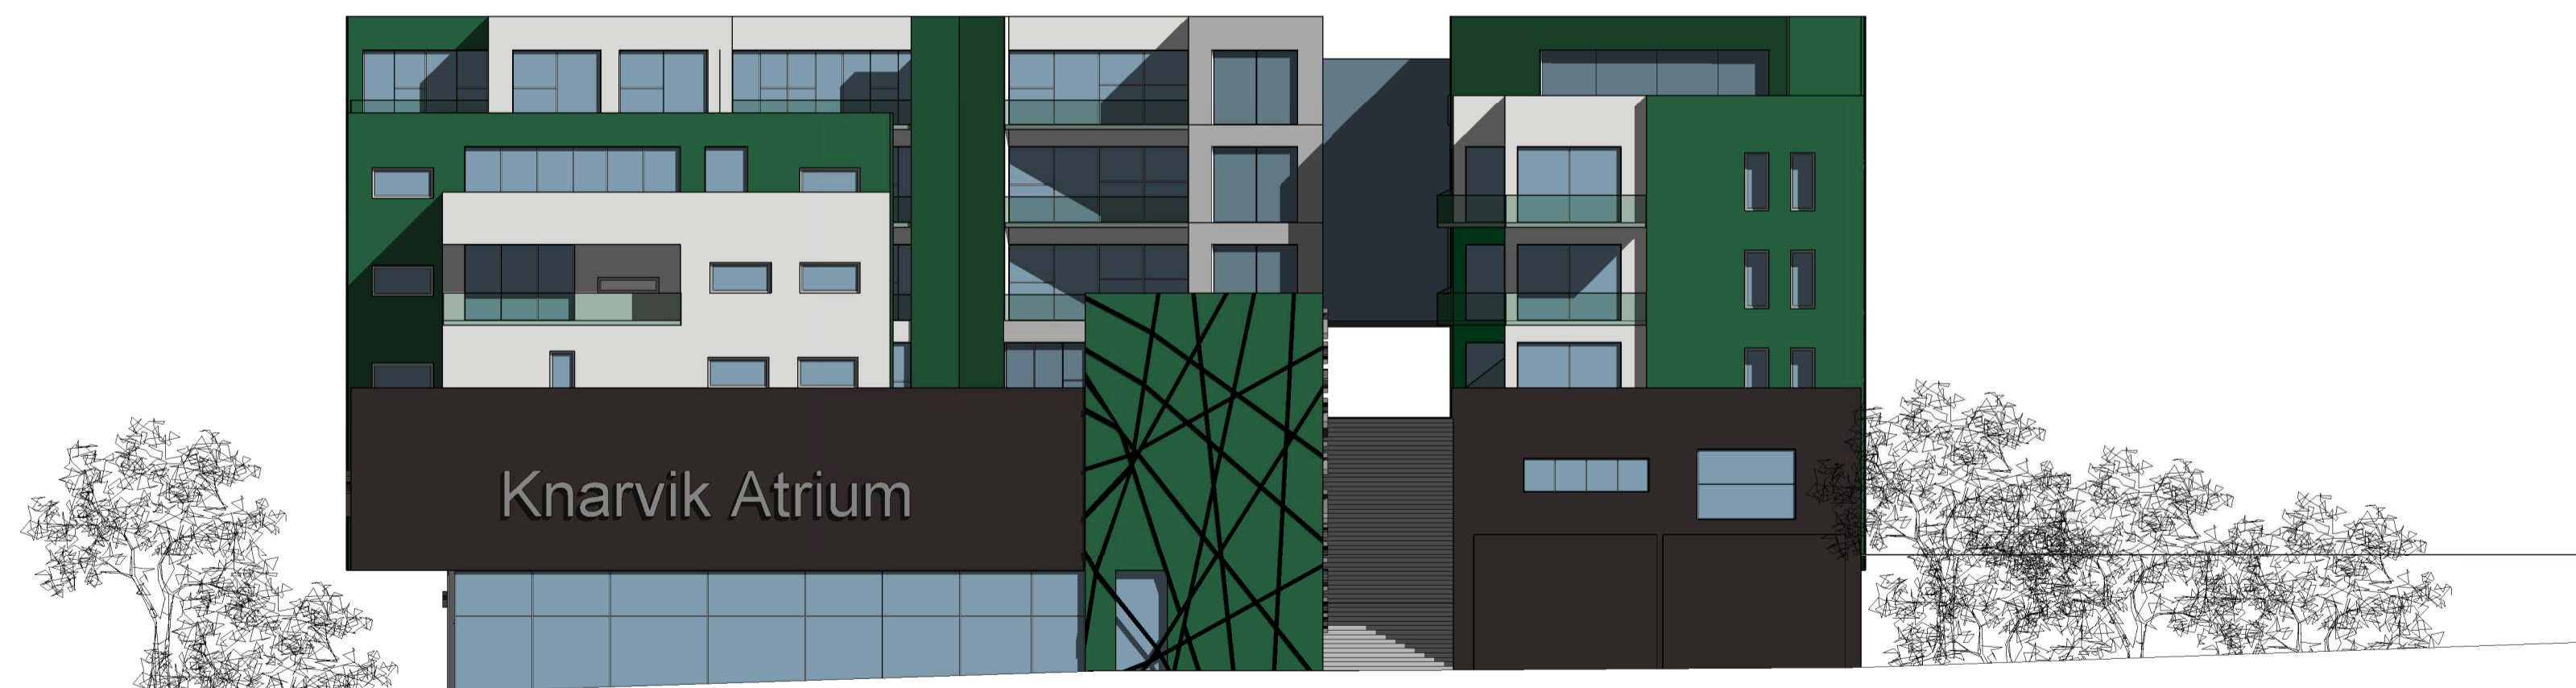


Sør  
1 : 200

Vedlegg E10

Rev	Endring	Dato	Utført	Kontr.
			188/357	
Fase: Søknad om rammetillatelse				
Prosjekt: Knarvik Atrium				
Tegn.: Fasader mot nord og sør				
Prosjekt nr:	Dato:	Målestokk:	Format:	
605	18.9.2017	1:200	A1	
		Wernersholmen 4B, 5032 Paradis Tlf. 50 98 70 20 firma@se-arkitektur.no		Tegner: GJB Kontrollert: SE
Tegningsnummer				Rev.
605 A2.43.12				

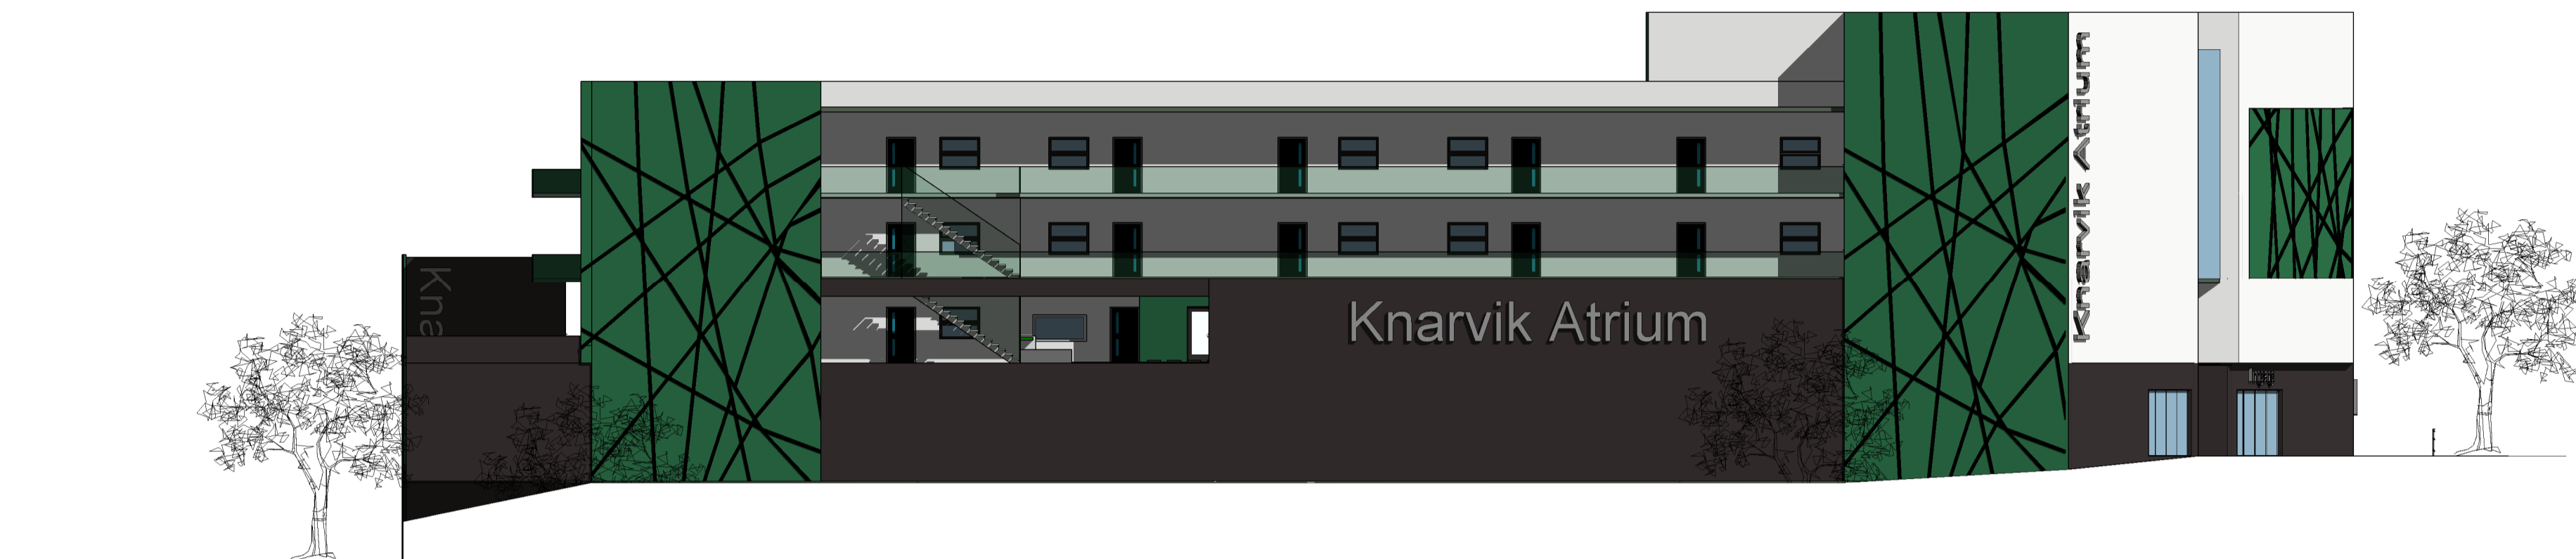

Øst  
1 : 200

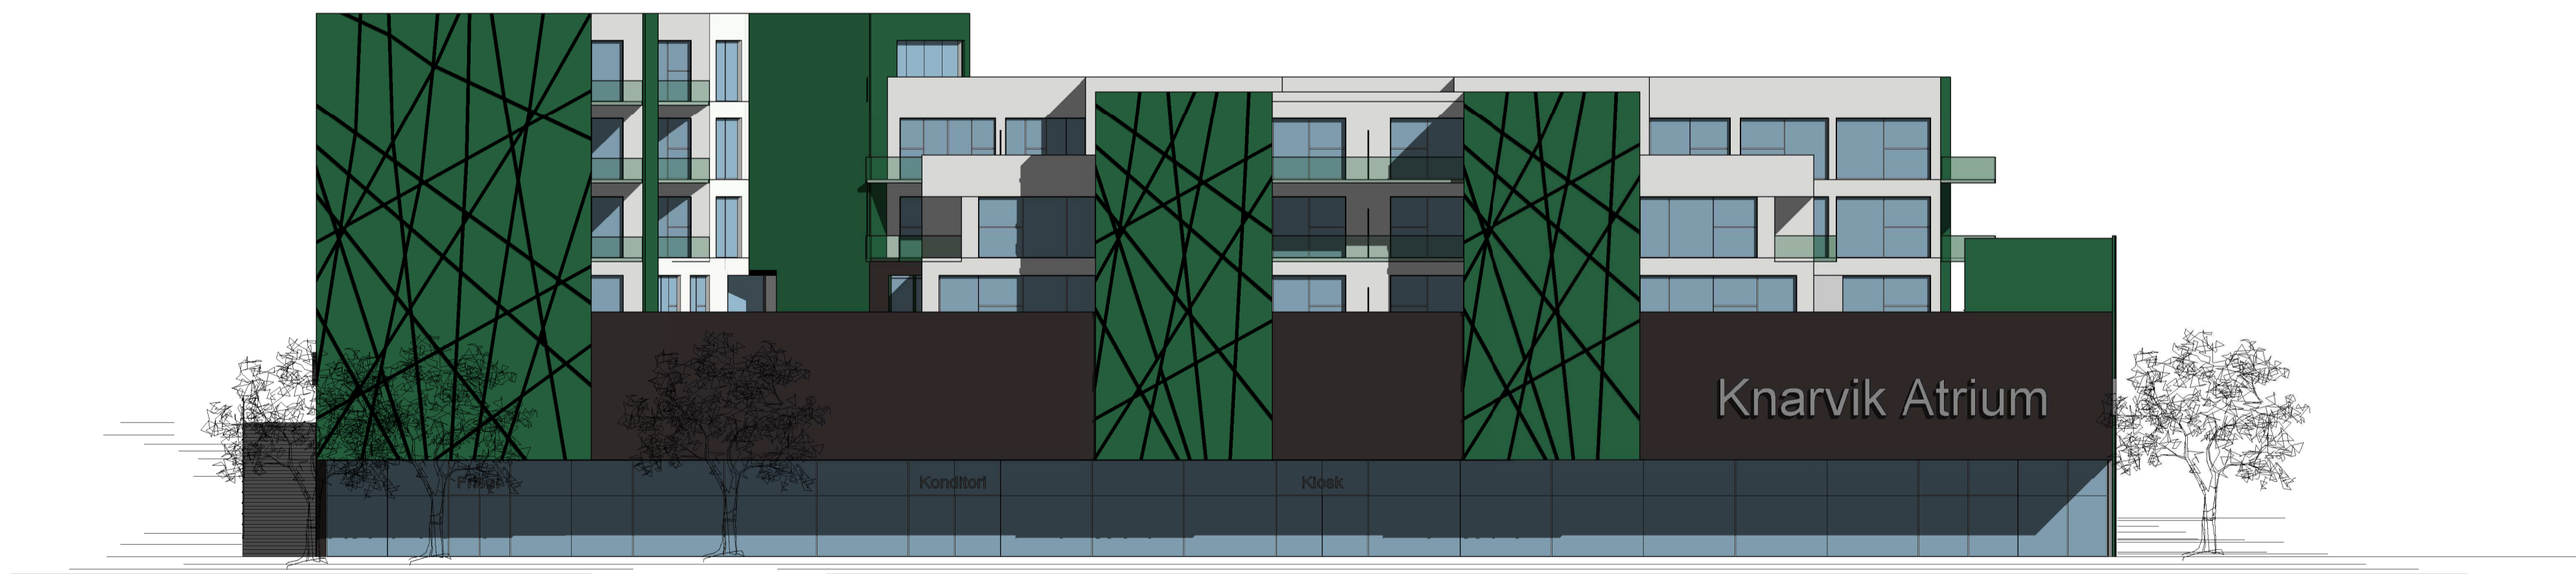

Vest  
1 : 200

Vedlegg E11

Rev	Endring	Dato	Utført	Kontr.
				188/357
Fase: Søknad om rammetillatelse				
Prosjekt: Knarvik Atrium				
Tegn: Fasader mot øst og vest				
Prosjekt nr:	Dato:	Målestokk:	Format:	
605	09/29/10	1:200	A1	
		Wernersholmen 4B, 5032 Parads TF 50 98 70 50 firma@se-arkitektur.no		Tegner: <b>GJB</b> Kontrollert: <b>SE</b>
Tegningsnummer				Rev.
605 A2.44.13				