


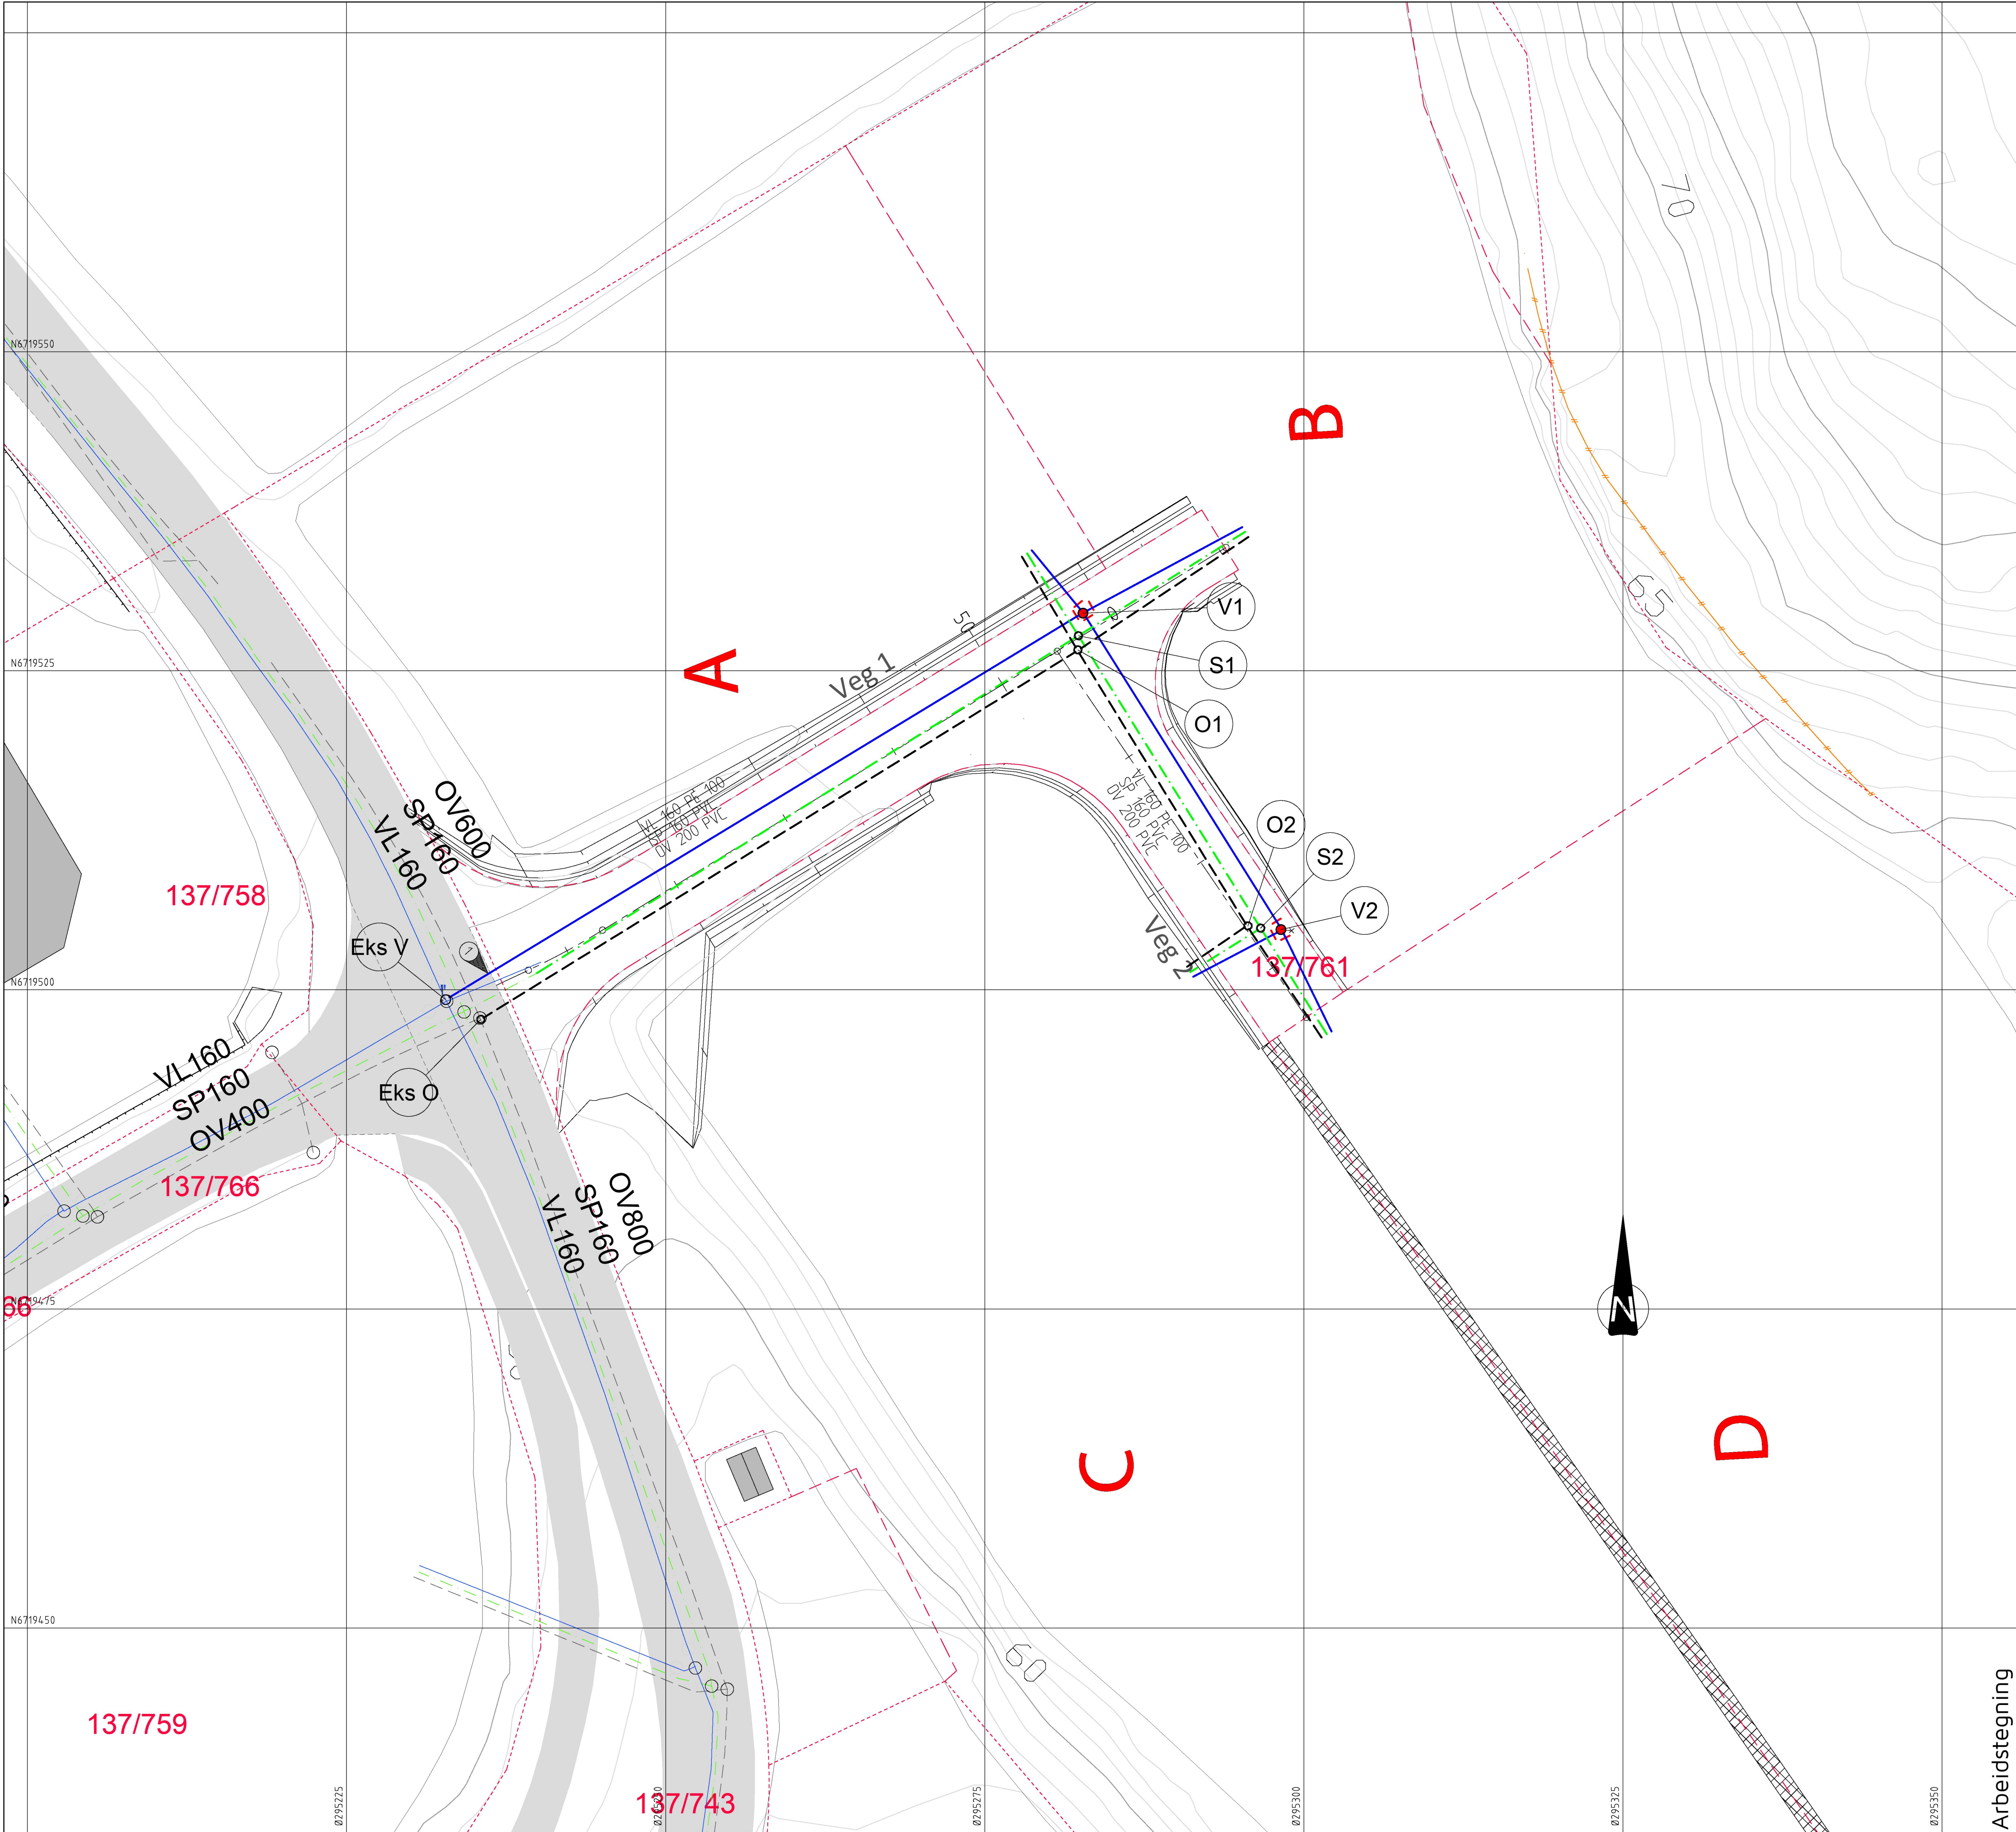

TEGNFORKLARING

Eksisterende		Prosjektert	
	Vannledning (VL)		
	Spillvannledning (SP)		
	Overvannledning (OV)		
	Stakekum		
	Vannledningskum m/brann- og stengeventil (V)		
	Luffeventil		
	Drensgroft langs eiendomsgrense		

Avstikk til industritomter:
ø110mm PE100 SDR11 VL
ø110mm PVC SN8 SP
ø200mm PVC SN8 OV
Legges med min. fall 15‰

Avstikk til tomter avsluttes min. 2,0m ut fra veikant, min. 6,0m fra hovedledningsgrøft eller 2,0m innentor tomtegrense.
Det sprenges grøft min. 2,0m videre fra avslutning avstikk.

Vannledning må legges ny helt til kum da eksisterende stikk har dimensjon ø110mm.

Arbeidstegning

Rev. Dato Sign. Revisjonen gjelder

Oppdragsgiver

H Sandvik AS

Prosjekt

Galteråsen industritomter. Gnr/bnr 137/761

Vann- og avløpsplan.

Tegn. BN

Kont. THF

Godkj.

Date:

26.10.2017

Målestokk:

1:250

Format:

A1

Prosjekt:

17065

Tegningsnr.

GH01

Rev.

haugen vva

Fabrikkgaten 7B
5059 Bergen
Tlf: 55 59 82 60
e-post: post@haugenvva.no