

**For matrikkelenhet:**

Kommune: 1263 - LINDÅS  
 Gårdsnummer: 108  
 Bruksnummer: 596

Utskriftsdato/klokkeslett: 18.08.2015 kl. 13:53  
 Produsert av: Einar Rydland  
 Attestert av: Lindås kommune

**Matrikkelført**

18 AUG 2015

Lindås kommune

 Opprettet: matrikkellovens § 3 d) er  
 Signatur:
**Orientering om matrikkelbrev**

Matrikkelbrevet er hjemlet i «Lov om eigedomsregistrering» (matrikkellova) av 17. juni 2005. Etter definisjonen i matrikkellovens § 3 d) er matrikkelbrevet en attestert utskrift av matrikkelen som viser alle registrerte opplysninger om en matrikkelenhet ved oppgitt dato.

**Om fullstendighet og nøyaktighet i matrikkelbrevet**

Matrikkelen ble etablert ved konvertering av data fra tidligere registre. Det kan variere hvor gode disse dataene er med hensyn på fullstendighet og nøyaktighet. I enkelte tilfeller kan grensepunkt og grenselinjer mangle helt eller delvis eller være feil registrert. Det kan også være feil og mangler ved registrert bygnings- og adresseinformasjon. Fullstendighet og stedfestingsnøyaktighet er generelt bedre innenfor enn utenfor tettbygd strøk. Vær oppmerksom på at for mange matrikkelenheter og bygg hefter usikkerhet ved arealet som oppgis.

For utfyllende informasjon: [www.kartverket.no/matrikkelbrev](http://www.kartverket.no/matrikkelbrev)

## Matrikkelenhet

Matrikkelenhetstype: Grunneiendom  
Bruksnavn: Kommunal veggrunn-Kanalvegen  
Etableringsdato: 14.03.2012  
Skyld: 0  
Er tinglyst: Nei  
Har festegrunner: Nei  
Er seksjonert: Nei

## Arealrapport

Tekst	Areal (m2)	Kommentar
Beregna areal for 108 / 596	1 215	Usikkert areal

## Eierforhold

### Ikke tinglyste eierforhold/kontaktinstanser

Rolle	Status	Føds.d./org.nr	Navn	Bruksenhet	Adresse	Andel
Aktuell eier		935084733	LINDÅS KOMMUNE		Felles postmottak Kvernhusmyrane 20 5914 ISDALSTØ	
Eiers kontaktinstans		935084733	LINDÅS KOMMUNE		Felles postmottak Kvernhusmyrane 20 5914 ISDALSTØ	

## Forretninger

Forretningstype	Arsak til feilretting	Tinglysingsstatus	Tinglysingsstatusdato	Forretningsdato	Matrikkelføringsdato	Signatur
Oppmålingsforretning/arealoverføring				17.08.2015	18.08.2015	1263rye
				Rolle	Matrikkelenhet	Arealendring
				Avgiver	1263 - 108/612	-292,1
				Mottaker	1263 - 108/596	292,1
Oppmålingsforretning/grensejustering				17.08.2015	18.08.2015	1263rye
				Rolle	Matrikkelenhet	Arealendring
				Avgiver	1263 - 108/612	-15,1
				Mottaker	1263 - 108/596	15,1
Oppmålingsforretning		Tinglyst	14.05.2015	05.05.2015	05.05.2015	1263rye

Forretningstype

Arsak til feilretting

Tinglysingsstatus

Tinglysingsstatusdato Forretningsdato Matrikkelføringsdato Signatur

Rolle	Matrikkelenhet	Arealendring
Avgiver	1263 - 108/1	-15 911
Mottaker	1263 - 108/612	15 911
Tidligere festegrunn	1263 - 108/1/55	0

---

Annen forretningstype

14.03.2012


14.03.2012

1263wik

Rolle	Matrikkelenhet	Arealendring
Mottaker	1263 - 108/596	907,8


# Oversiktskart for 108 / 596

Målestokk 1:2 000  
EUREF89 UTM Sone 32

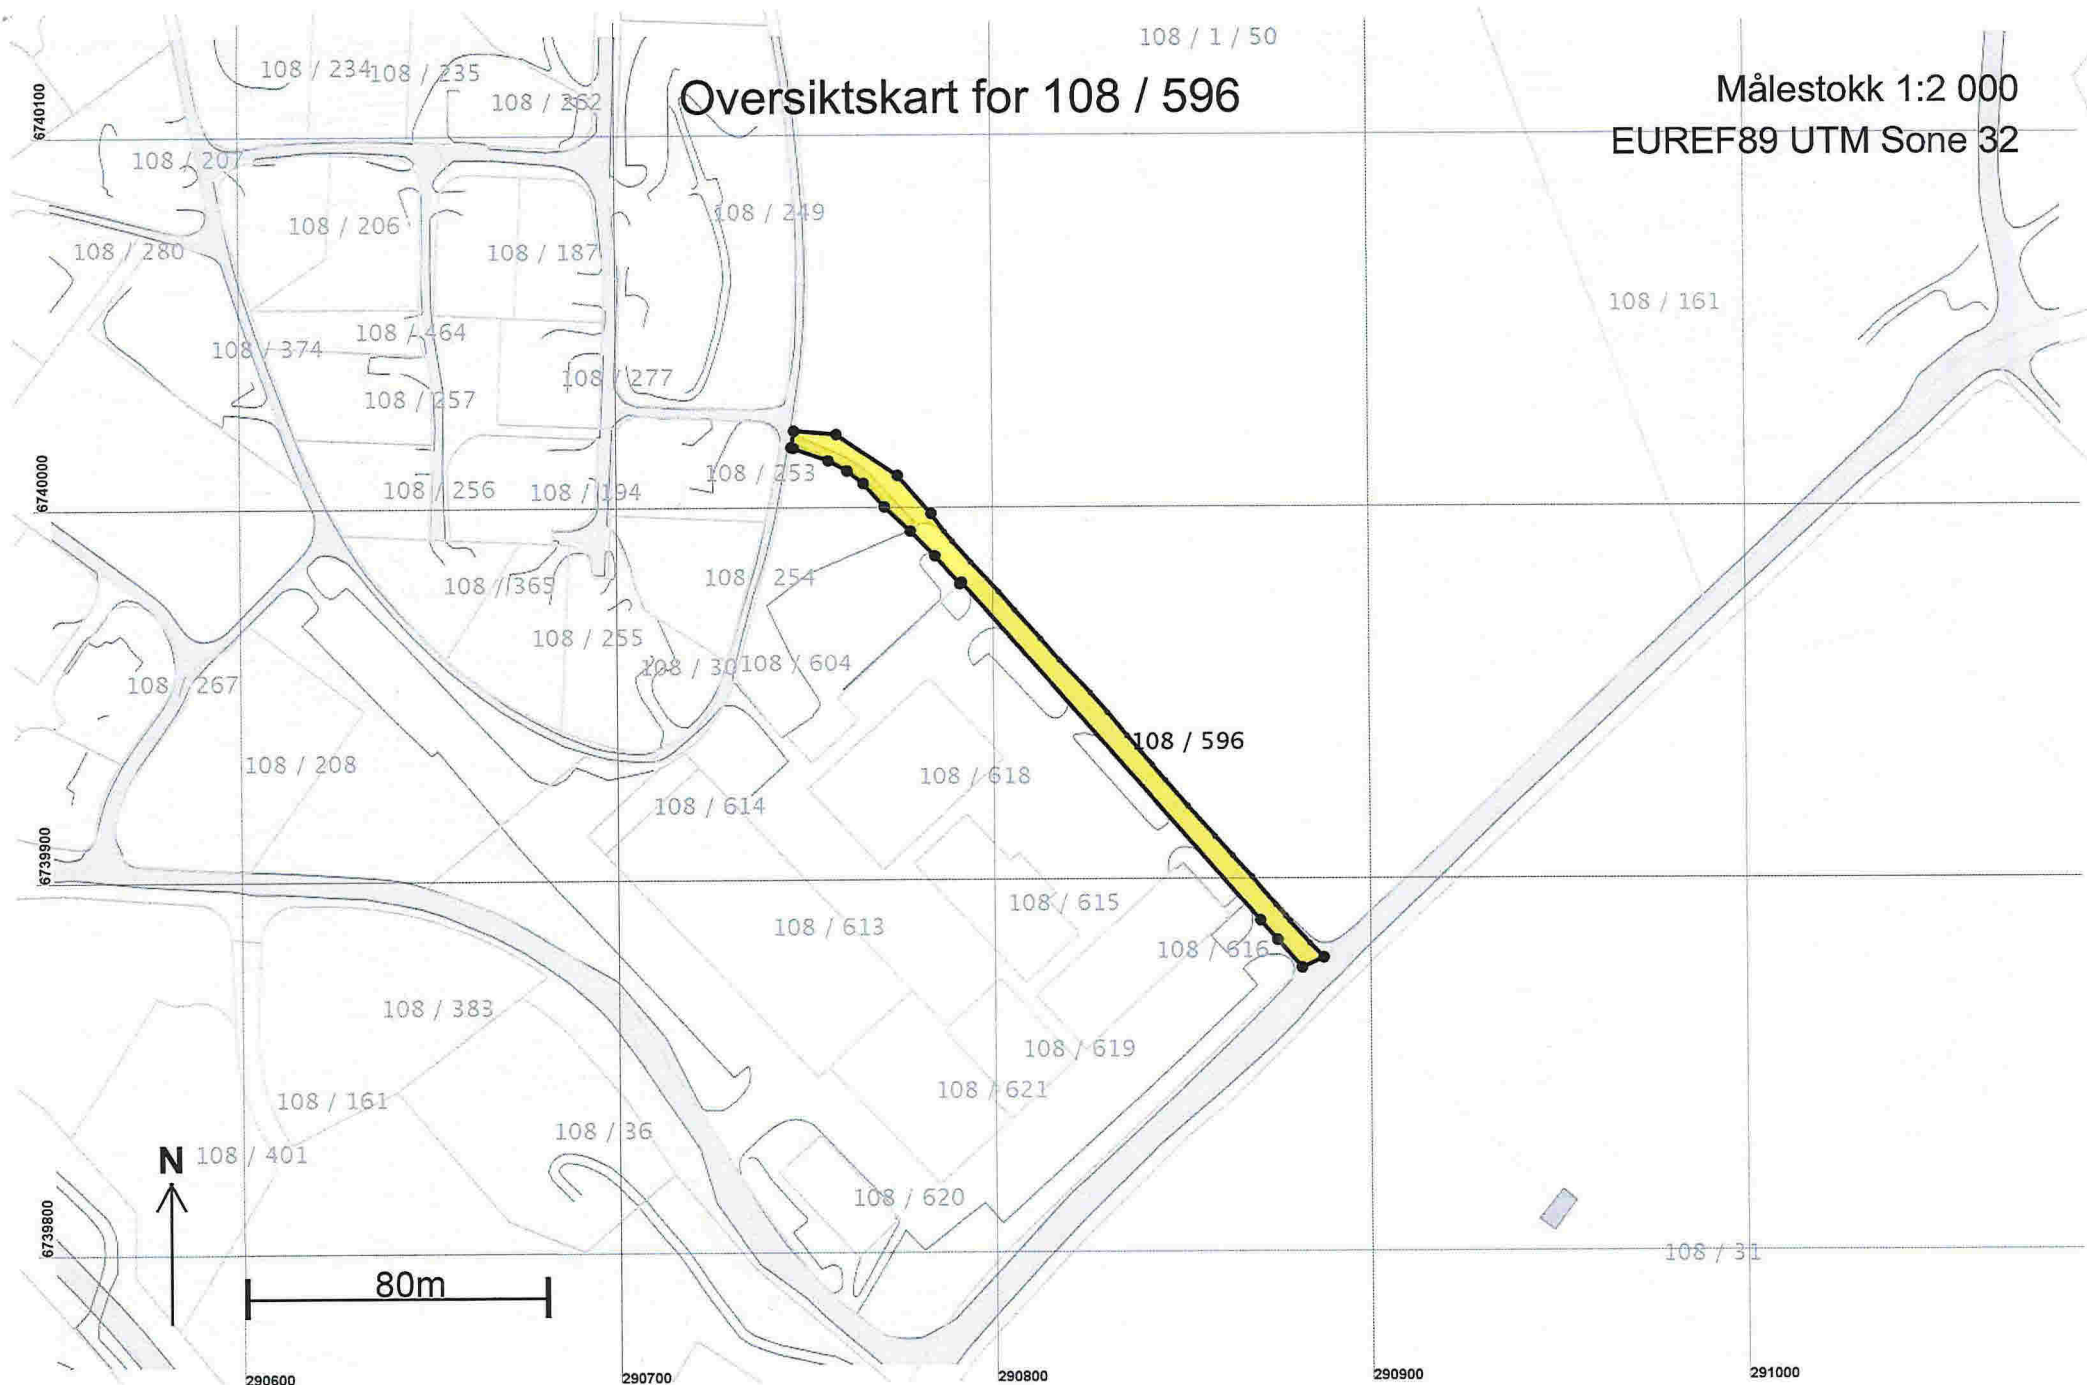

# Teig 1 (Hovedteig) 108 / 596

Målestokk 1:1 000  
EUREF89 UTM Sone 32

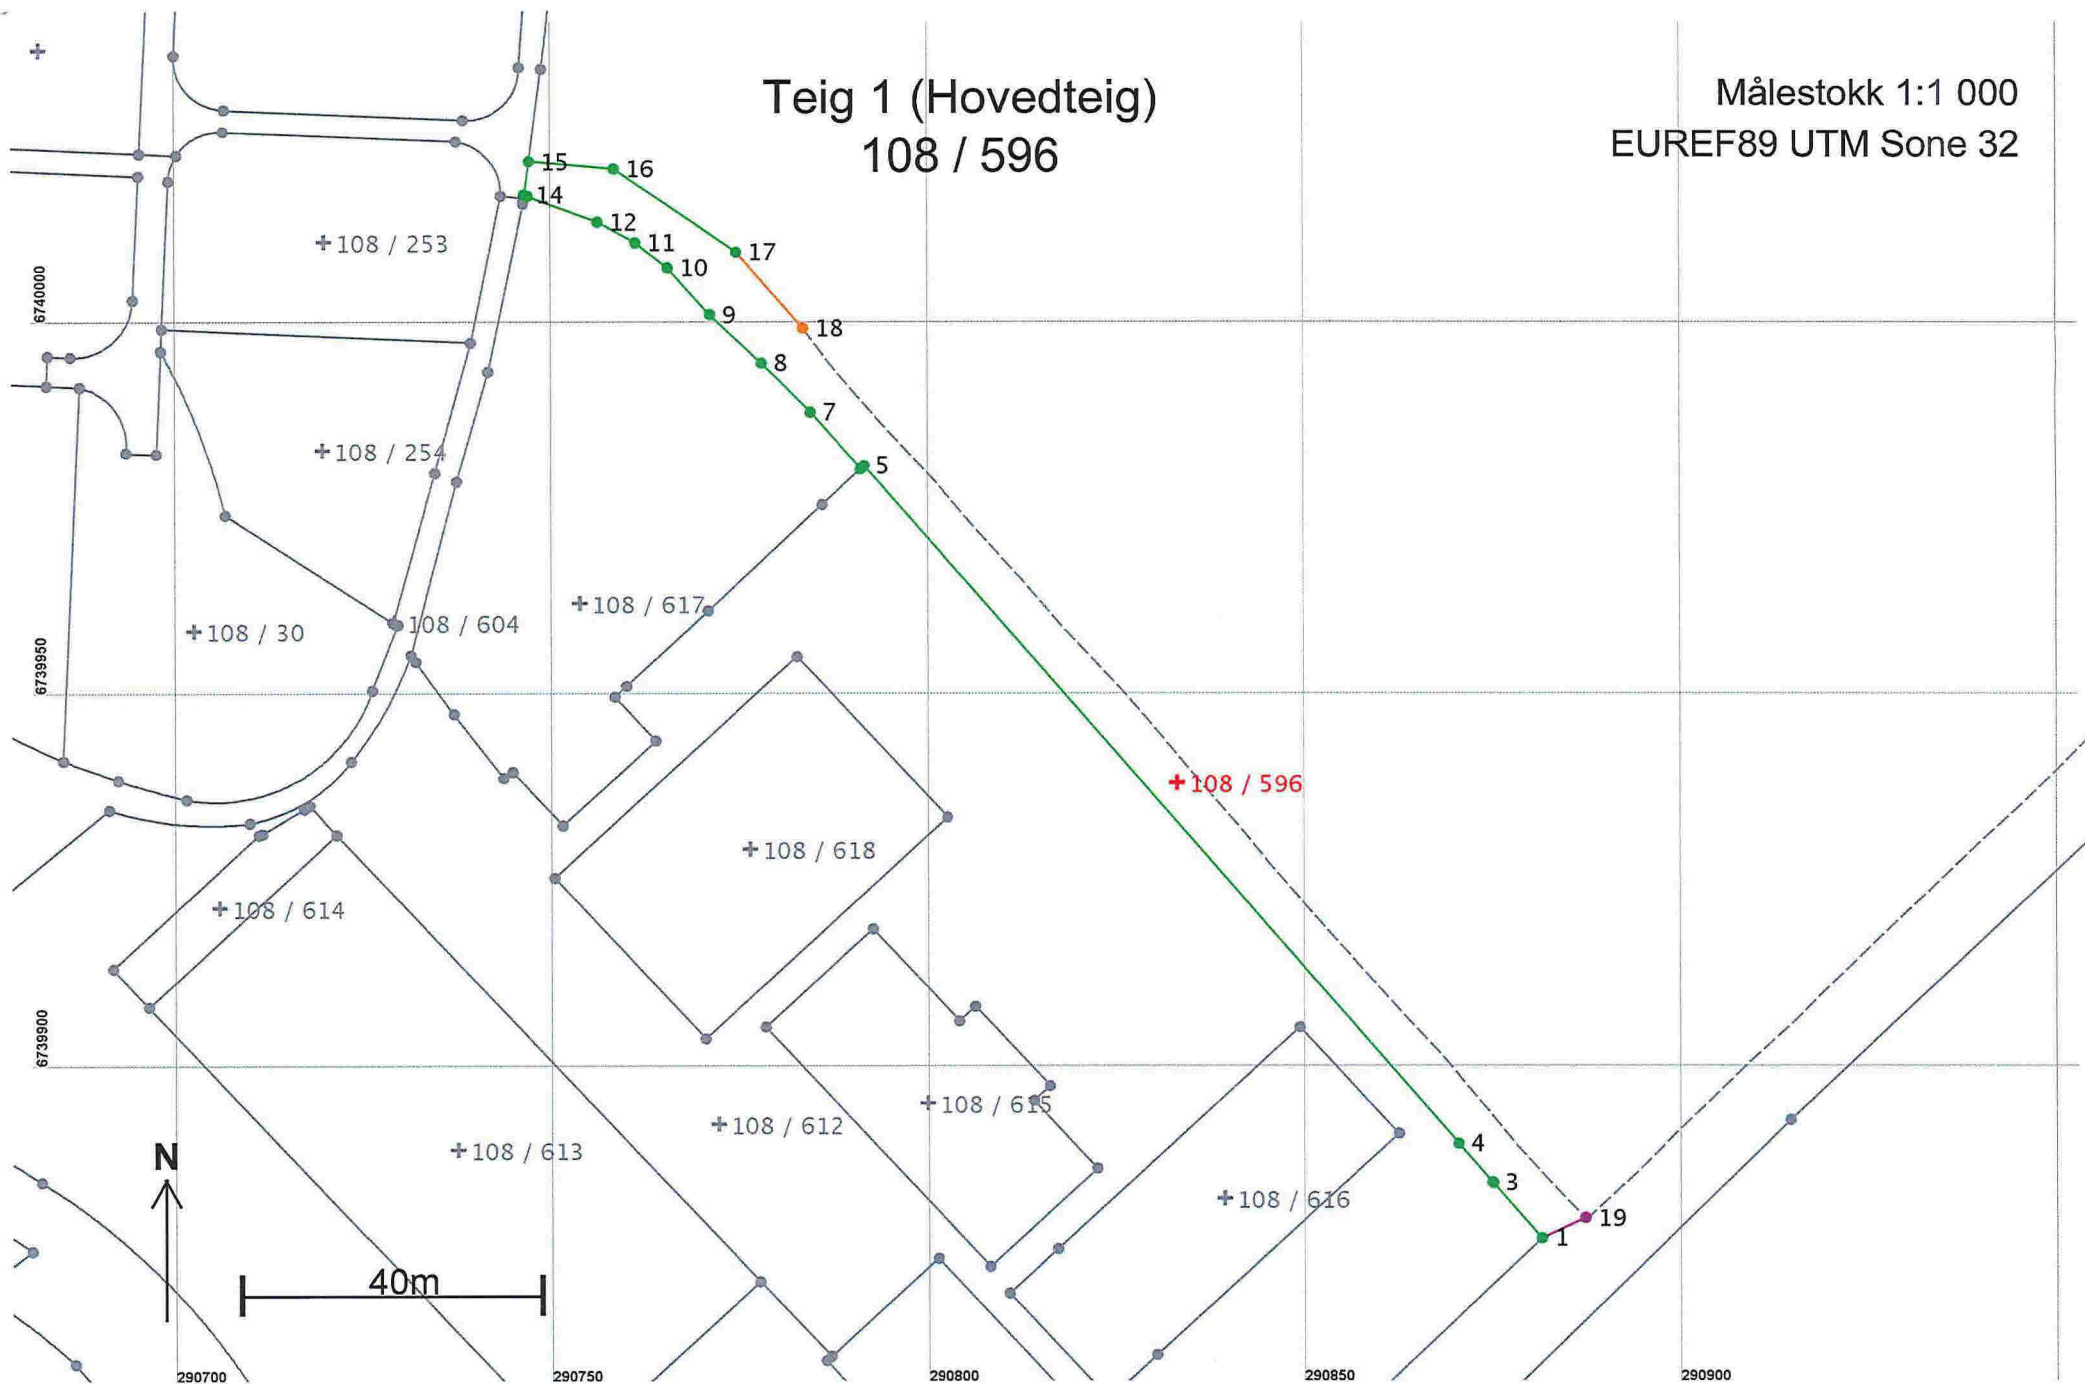

## Areal og koordinater

Areal: 1 215

Arealmerknad: Hjelpelinje vegkant

Representasjonspunkt: Koordinatsystem: EUREF89 UTM Sone 32

Nord: 6739939

Øst: 290833

### Grensepunkt / Grenselinje

### Ytre avgrensing

Løpenr	Nord	Øst	Grensemerke nedsatt i / Lengde	Grensepunkttype / Hjelpelinjetype	Målemetode	Nøyaktighet	Radius
1	6739877,77	290881,38	Ikke spesifisert 9,82	Umerket Ikke hjelpelinje	12 Terrengmålt: Teodolitt med elektronisk avstandsmåler	14	
2	6739885,20	290874,96	Ikke spesifisert 0,13	Umerket Ikke hjelpelinje	12 Terrengmålt: Teodolitt med elektronisk avstandsmåler	14	
3	6739885,29	290874,87	Ikke spesifisert 6,88	Umerket Ikke hjelpelinje	12 Terrengmålt: Teodolitt med elektronisk avstandsmåler	14	
4	6739890,49	290870,37	Ikke spesifisert 120,41	Umerket Ikke hjelpelinje	12 Terrengmålt: Teodolitt med elektronisk avstandsmåler	14	
5	6739981,50	290791,53	Ikke spesifisert 0,61	Umerket Ikke hjelpelinje	96 GPS kinematisk (Real time kinematic)	13	
6	6739981,08	290791,09	Jord 10,13	Offentlig godkjent grensemerke Ikke hjelpelinje	96 GPS kinematisk (Real time kinematic)	13	
7	6739988,70	290784,41	Jordfast stein 9,26	Offentlig godkjent grensemerke Ikke hjelpelinje	96 GPS kinematisk (Real time kinematic)	13	
8	6739995,32	290777,93	Annen terrengdetalj 9,43	Bolt Ikke hjelpelinje	96 GPS kinematisk (Real time kinematic)	13	
9	6740001,81	290771,09	Jord 8,43	Offentlig godkjent grensemerke Ikke hjelpelinje	96 GPS kinematisk (Real time kinematic)	13	
10	6740008,13	290765,50	Jord 5,44	Offentlig godkjent grensemerke Ikke hjelpelinje	96 GPS kinematisk (Real time kinematic)	13	
11	6740011,49	290761,22	Jord 5,71	Offentlig godkjent grensemerke Ikke hjelpelinje	96 GPS kinematisk (Real time kinematic)	13	
12	6740014,21	290756,21	Jord 9,85	Offentlig godkjent grensemerke Ikke hjelpelinje	96 GPS kinematisk (Real time kinematic)	13	
13	6740017,65	290746,98	Jordfast stein 0,54	Offentlig godkjent grensemerke Ikke hjelpelinje	96 GPS kinematisk (Real time kinematic)	13	

Løpenr	Nord	Øst	Grensemerke nedsatt i / Lengde	Grensepunkttype / Hjelpelinjetype	Målemetode	Nøyaktighet	Radius
14	6740017,84	290746,47	Ikke spesifisert 4,53	Umerket Ikke hjelpelinje	96 GPS kinematisk (Real time kinematic)	13	
15	6740022,31	290747,16	Ikke spesifisert 11,26	Offentlig godkjent grensemerke Ikke hjelpelinje	10 Terrengmålt	13	
16	6740021,32	290758,38	Ikke spesifisert 19,65	Offentlig godkjent grensemerke Ikke hjelpelinje	12 Terrengmålt: Teodolitt med elektronisk avstandsmåler	14	
17	6740010,21	290774,59	Ikke spesifisert 13,50	Offentlig godkjent grensemerke Ikke hjelpelinje	12 Terrengmålt: Teodolitt med elektronisk avstandsmåler	14	
18	6740000,01	290783,43	Ikke spesifisert 158,35	Geometrisk hjelpepunkt Vegkant	63 Generert sirkelgeometri	500	
19	6739880,47	290887,17	Ikke spesifisert 6,39	Umerket Ikke hjelpelinje	82 Frihåndstegning: Direkte innlagt på skjerm	200	201