

Telefon 905 12 583 Mail: helge@vestoppmaaling.no




Dato: 2017. 08. 30
Sign: even

Vest Oppmåling AS
5281 Valestrandsfossen
helge@vestoppmaaling.no


Lindås 58/113



Målestokk
1:500

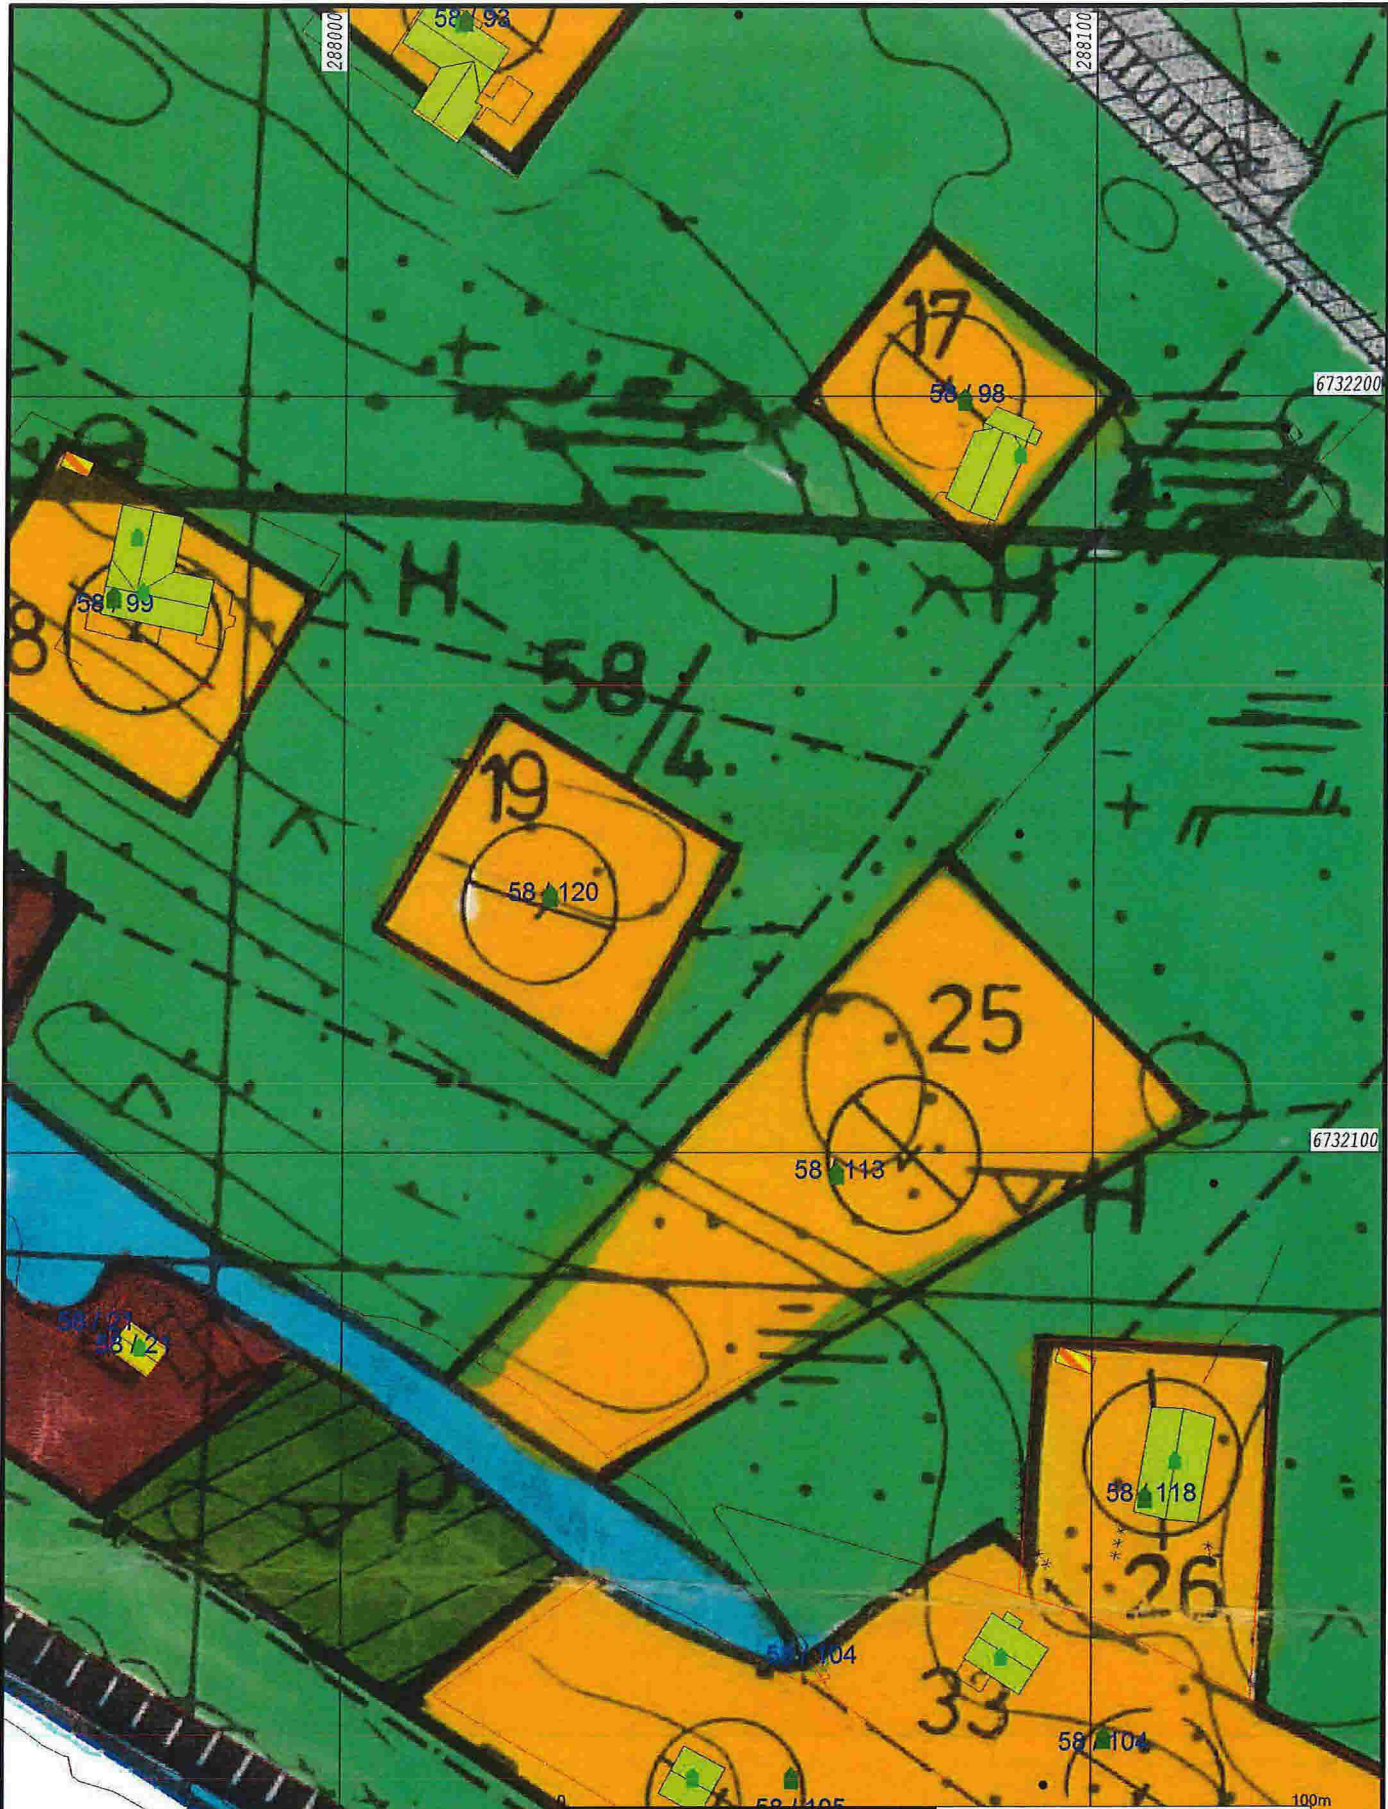

<ul style="list-style-type: none"> — Målte Grenser — Registrerte Grenser Udefinert grenser Terrengmålte grense Konstruert grensepunkt Bolig Bustad m/leilighet Våningshus 	<ul style="list-style-type: none"> Større bustader Hytte/feriehus Garasje/uthus Industri/lager Andre bygg 		<p>Lindås kommune Geodata avdeling</p> <p>Reguleringskart.</p>	
<p>Beliggenhet og høyder må oppfattes som orienterende.</p>				

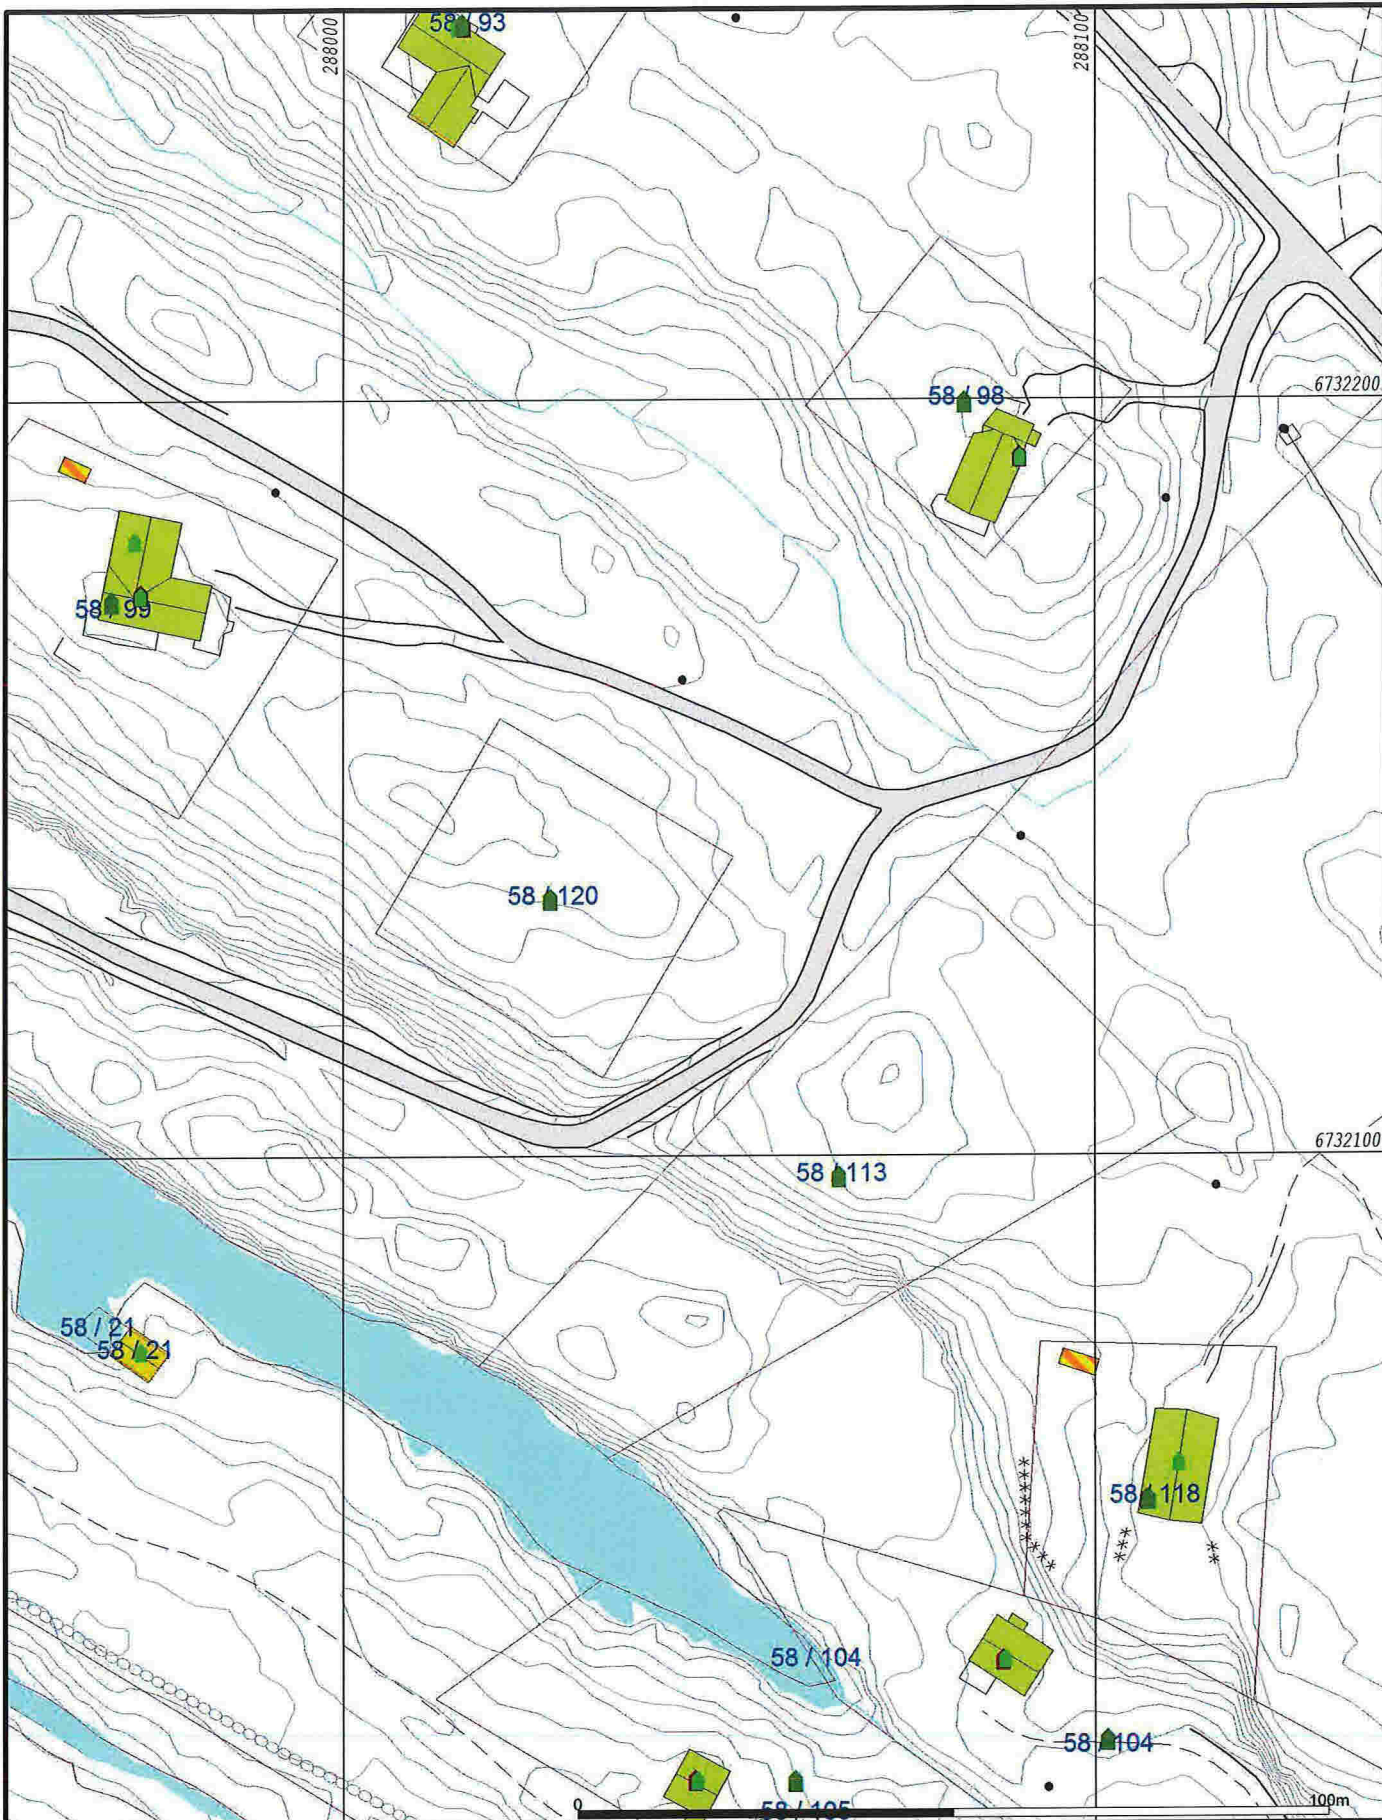

- Målte Grenser
- Registrerte Grenser
- ⋯ Udefinert grenser
- ⚓ Terrengmålte grense
- ⚓ Konstruert grensepunkt
- 🏠 Bolig
- 🏠 Bustad m/leilighet
- 🏠 Våningshus
- 🏠 Storre bustader
- 🏠 Hytte/feriehus
- 🏠 Garasje/uthus
- 🏠 Industri/lager
- 🏠 Andre bygg

Beliggenhet og høyder må oppfattes som orienterende.



Lindås kommune
Geodata avdeling

Grunnkart.

Dato: 2017.08.04
Sign: SSO

G.nr. 58, b.nr. 113.



Målestokk
1:1000



Målte Grenser	Større bustader
Registrerte Grenser	Hytte/feriehuis
Udefinert	Garasje/uthus
Terrengmålt	Industri/lager
Konstruert	Andre bygg
Bolig	
Bustad m/leilighet	
Våningshus	

Beliggenhet og høyder må oppfattes som orienterende.



Lindås kommune
Geodata avdeling
Ortofoto 2015.

Dato: 2017.08.04
Sign: SSO

G.nr. 58, b.nr. 113.

N

Målestokk
1:1000