

- Målte Grenser
- Registrerte Grenser
- ⊥ Udefinert grense
- ↑ Terrengmålte grense
- ⊙ Konstruert grensepunkt
- Bolig
- Bustad m/leilighet
- Våningsbus
- Støre bustader
- Hytte/feriebus
- Garasje/tubus
- Industri/lager
- Andre bygg

Beliggenhet og høyder må oppfattes som orienterende.



Lindås kommune
Geodata avdeling

Grunnkart.


Dato: 2017.09.13
Sign: 580

G.nr. 224, b.nr. 10.




Målestokk
1:500

0 10m

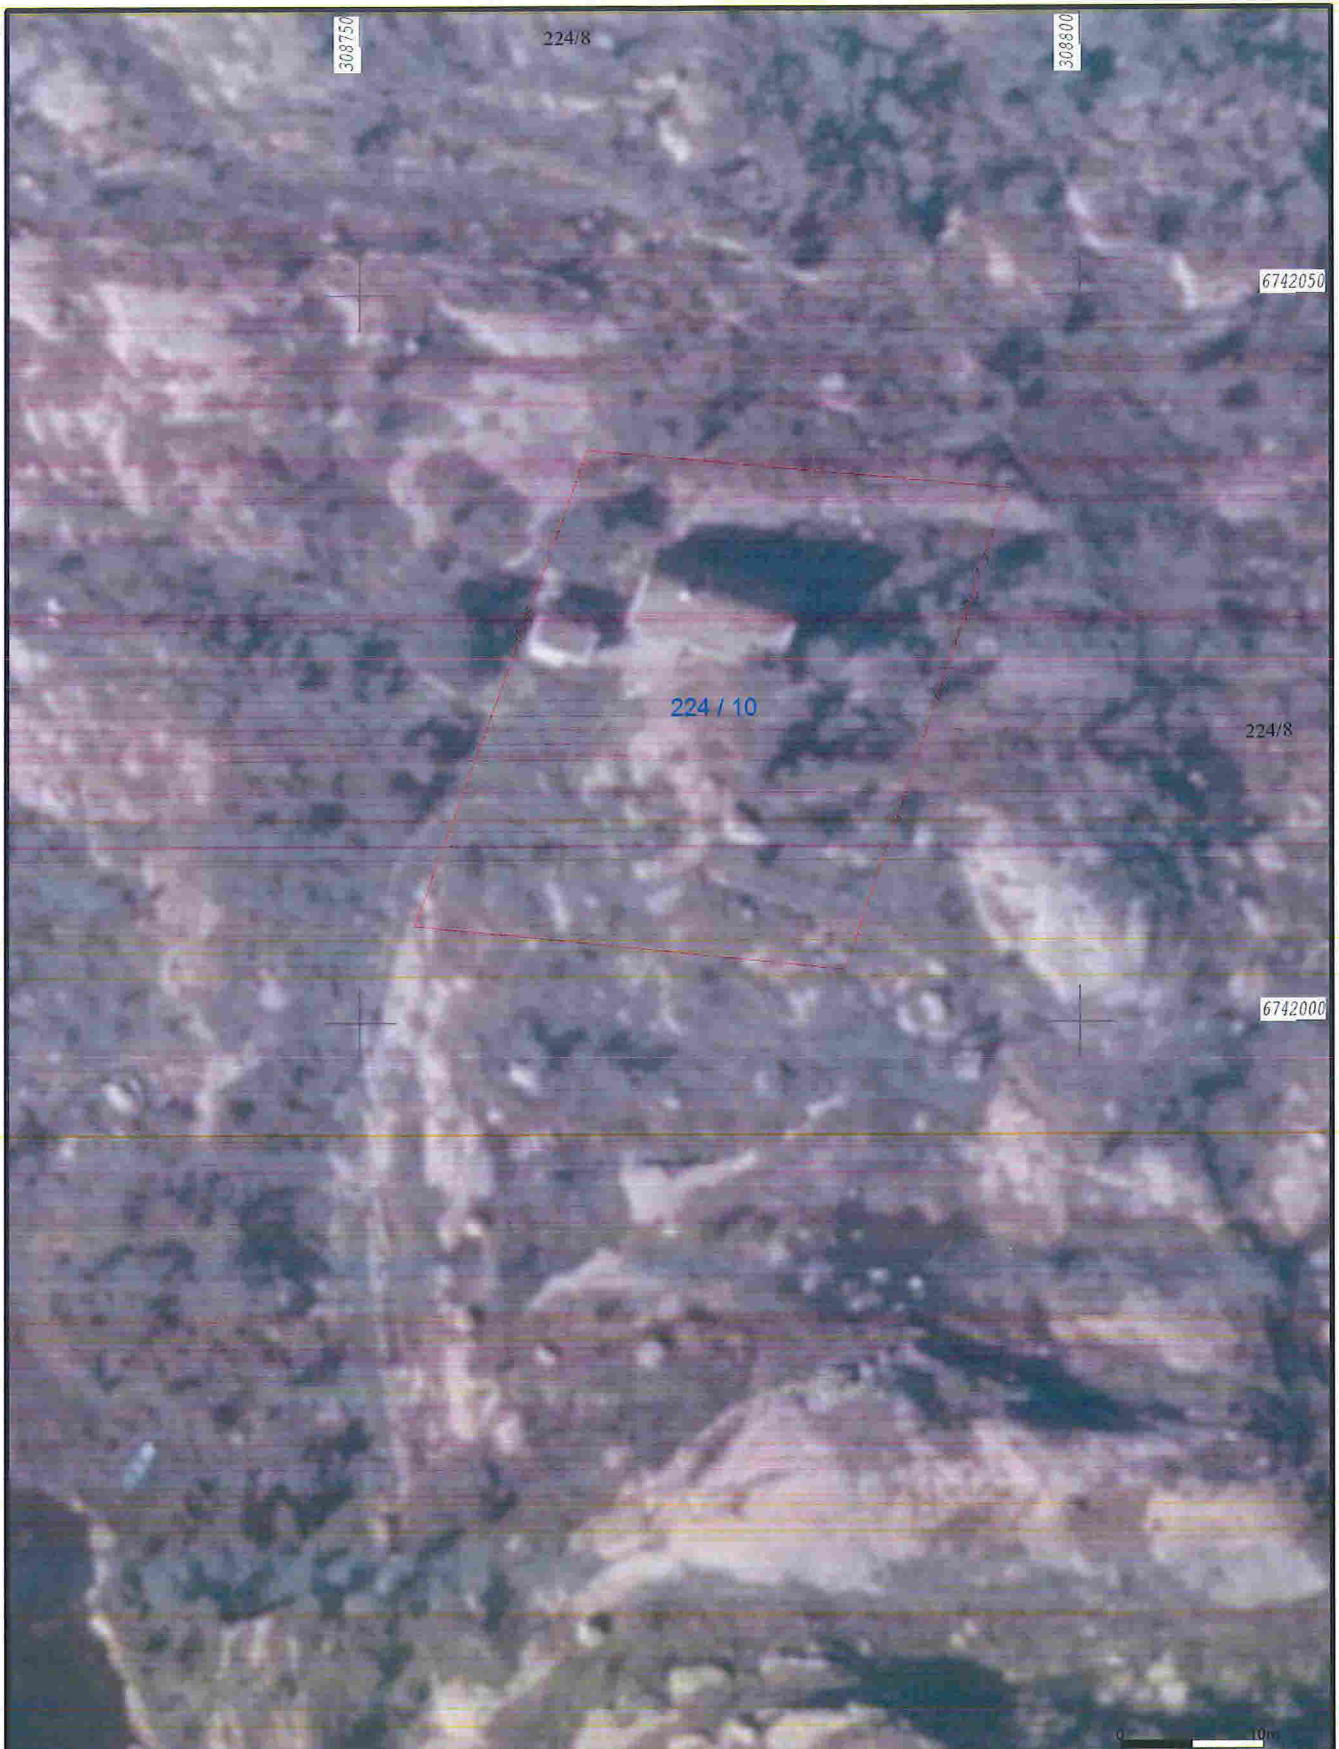

<ul style="list-style-type: none"> — Målte Grenser — Registrerte Grenser — Udefinert grenser • Terrengmålte grense • Konstruert grensepunkt ■ Bolig ■ Bustad m/leilighet ■ Våningshus 	<ul style="list-style-type: none"> ■ Støre bustader ■ Hytte/feriehus ■ Garasje/tuhus ■ Industri/lager ■ Andre bygg 		<p>Lindås kommune Geodata avdeling</p> <p>Norge i bilder.</p>	 <p>Målestokk 1:500</p>
<p>Beliggenhet og høyder må oppfattes som orienterende.</p>			<p>Dato: 2017.09.13 Sign: SSO</p>	

VEDLEGG D-3

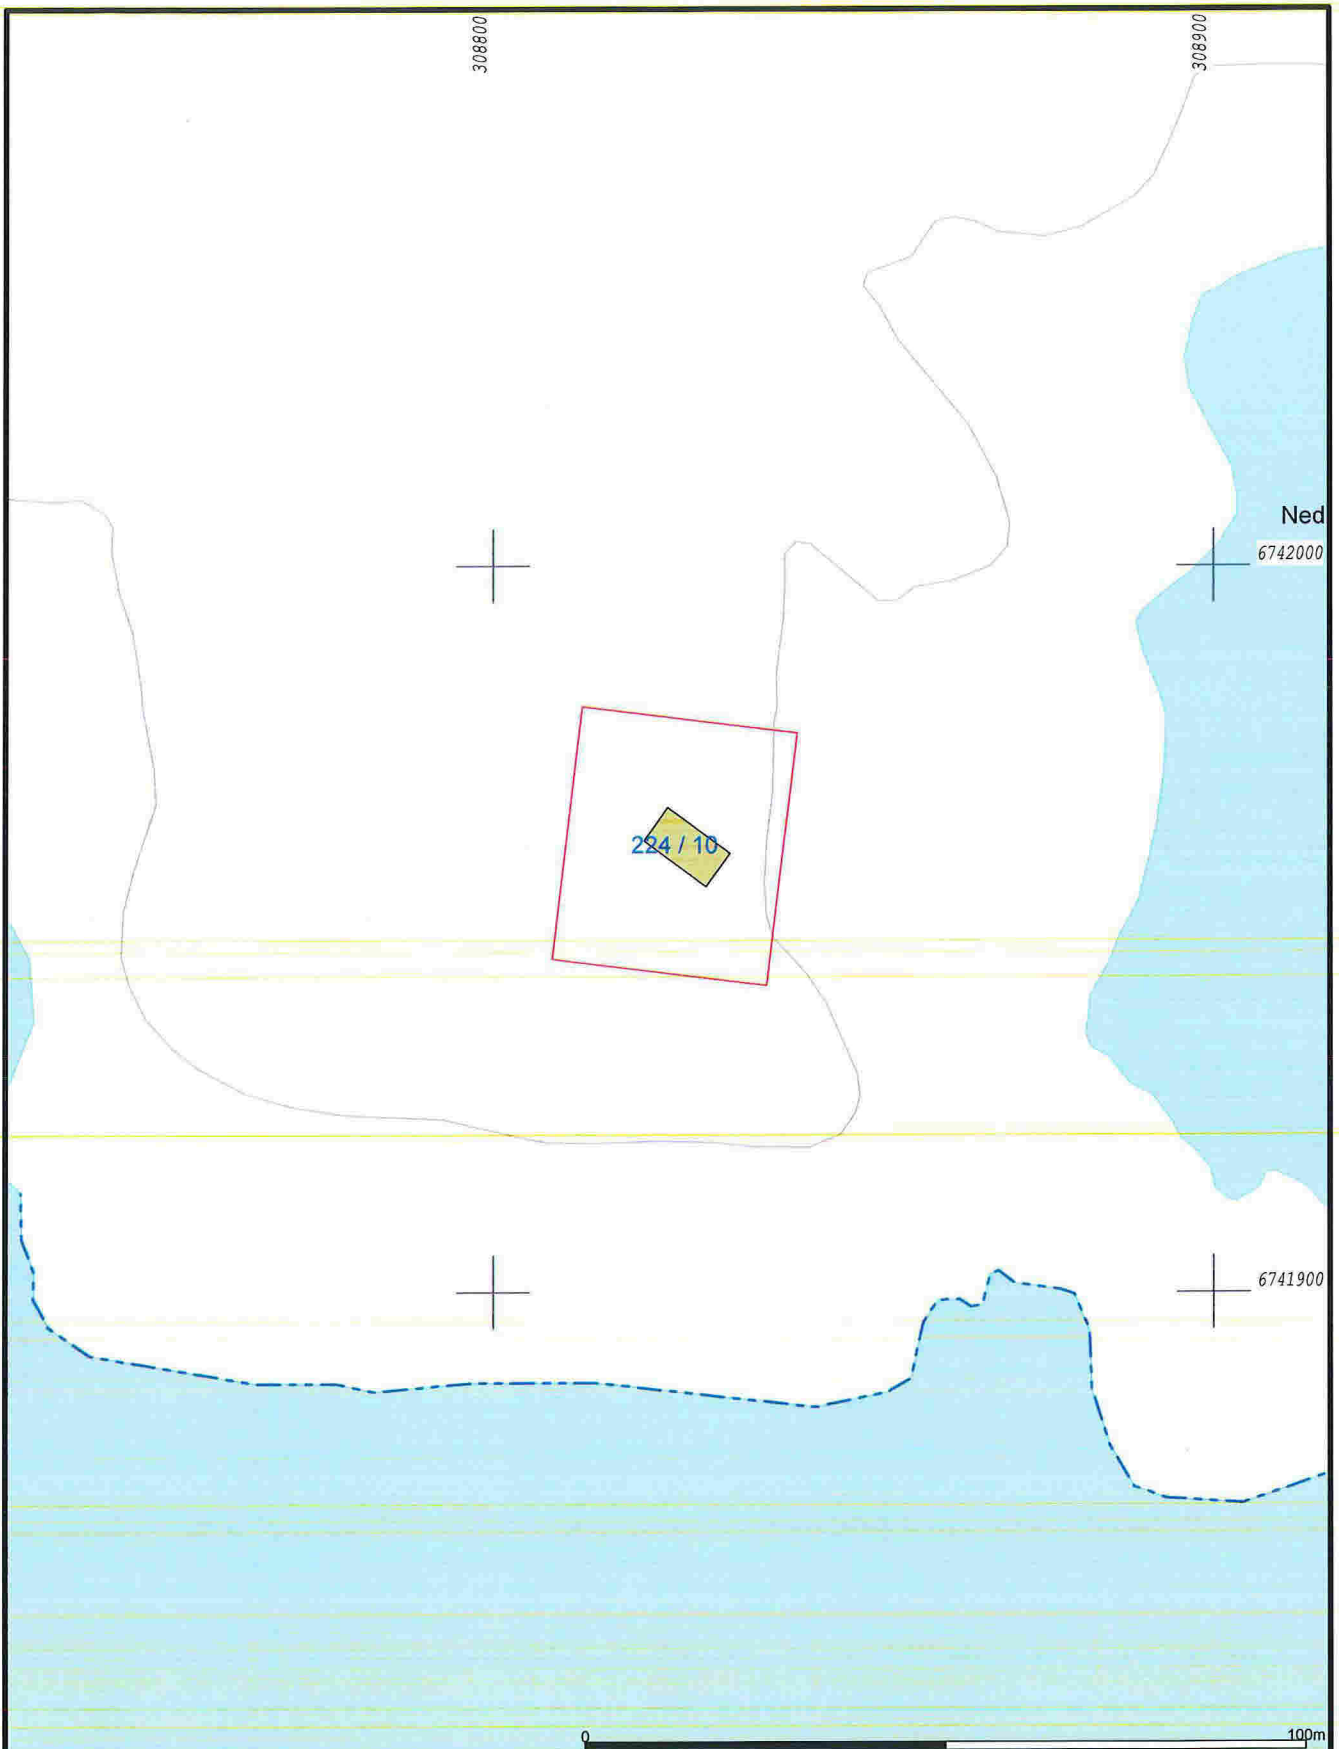

- Målte Grenser
- Registrerte Grenser
- Udefinert grenser
- Terrengmålte grense
- Konstruert grensepunkt
- Bolig
- Bustad m/leilighet
- Våningshus
- Storre bustader
- Hytte/feriehus
- Garasje/uthus
- Industri/lager
- Andre bygg

Beliggenhet og høyder må oppfattes som orienterende.



Lindås kommune
Geodata avdeling



Dato: 2017.01.09
Sign: SUP

G.nr.224 B.nr.10

Målestokk
1:1000