



Statens vegvesen

Særskilt vedtak og betingelser for arbeidet

Plan nr.:	N8038-2018	Sveis nr:	17 / 96 333	Vedtak nr.:	N8038-2018
Veg nr.:	Fv. 57	fra Hp/km:	HP 05 / km 8,765	til Hp/km:	HP 05 / km 8,775
Strekning:	Hope - Mongstad			Sted:	Mongstadvegen
Arbeid som skal utføres: Arbeid ved veg. Anleggstrafikk vedrørende grøftarbeid					
Arbeidet utføres i perioden					
Fra dato:		8	januar	2018	Til dato: 28 mars 2018
Annet: Arbeidet skal utføres i tidsrommet mellom kl. 07.00 - 19.00, mandag - fredag.					

Region:	Vest	Region (2):	Velg			
Avdeling:	Hordaland	Avd. (2):	Velg			
		Avd. (3):	Velg			
Seksjon:	Vegseksjon Nord-, Midt- og Sunnhordland		Telefon:	934 29 700	Faks:	
Adresse:			e-post:	nordhordland.arbeidsvarsling@vegvesen.no		

Med hjemmel i skiltforskrift av 7. oktober 2005 nr 1219 §§ 26, 28, 30 og 32 og vegtrafikkloven §7 treffes vedtak om bruk av følgende trafikkregulerende skilt/lyssignaler/dirigering/oppmerking i samsvar med vedlagte skisse:

Fartsgrenseskilt (362.x).....	☒	Andre trafikkregulerende tiltak	☐	Trafikksignal (skyttel).....	☐				
☐ 30	☐ 40	☒ 50	☒ 60	☐ 70	☐ 80	☐ 90		Manuell dirigering.....	☐
								Vegstengning.....	☐

Betingelser for arbeidet:

- Arbeidet skal varsles som vist på vedlagte arbeidsvarslingsplan, datert: 08.01.2018
- Bestemmelsene i skiltforskriften og håndbok 051 "Arbeid på og ved veg" gjelder for arbeidet
- Ansvarlig for gjennomføring og oppfølging (kryss av):

Statens vegvesen.....	☐	⇒	Byggeleder:	
Annen offentlig etat.....	☐	⇒	Angi hvilken:	Lindås kommune
Entreprenør.....	☒	⇒		Halvorsen Grave & Transportservice A/S
- Ansvarshavende: Cato Haugen Tlf./e-post: 930 20 428
Stedsansvarlig(e): Arne Borge Tlf./e-post: 928 96 559
- Loggbok skal alltid føres, og returneres fylkesavdeling: Hordaland
- Lede-/følgebil ☐
- Følgende skal varsles/informeres om arbeidet (kryss av):

Politi.....	☒	Brannvesen.....	☐	Ambulanse/lege.....	☐
Vegtrafikksentralen.....	☒				
Skole.....	☐	⇒	Angi hvilke(n):		
Kollektivselskap.....	☒	⇒	Angi hvilke(t):	Nobina, Skyss	
Radio, presse m.m.....	☐	⇒	Angi hvem:		
Andre.....	☒	⇒	Angi hvem:	Lindås kommune, ved Atle Dingen	
- Tillatelser:

Gravetillatelse.....	☒	Arbeidstillatelse.....	☒
----------------------	-------------------------------------	------------------------	-------------------------------------

NB: Se vedlagte vilkår for gravetillatelsen
- Kopi av all dokumentasjon som inngår i arbeidsvarslingsplanen skal oppbevares på arbeidsstedet.
- Spesielle vilkår/betingelser:

Ta hensyn til trafikk som skal rekke fergeruten fra Leirvåg til Sløvåg, som kun har én avgang i timen.

Midlertidig 50-sone skal oppheves like etter anleggsområdet, retning nordover.

Betingelser gitt i gravetillatelse med saksnr. 17/96333, samt tilhørende vegtegninger, ligger til grunn for vedtaket.

NB: Politiet og ansvarshavende skal ha kopi av blanketten.

Bergen

08.01.2018

Sted

Dato

Statens vegvesen
Paul Espeskog
Sign. (etter fullmakt)



Statens vegvesen

Plan for varsling og sikring av vegarbeide

Plan nr.:	N8038-2018	Sveis nr:	17 / 96 333	Vedtak nr.:	N8038-2018
Veg nr.:	Fv. 57	fra Hp/km:	HP 05 / km 8,765	til Hp/km:	HP 05 / km 8,775
Strekning:	Hope - Mongstad	Sted:	Mongstadvegen		
Arbeid som skal utføres:	Arbeid ved veg. Anleggstrafikk vedrørende grøftearbeid				
Entreprenør:	Halvorsen Grave & Transportservice A/S				
Adresse:	Kokstadvegen 31 A,	5257 Kokstad	terje@hgt.no		
Ansvarshavende:	Cato Haugen	Tlf./e-post:	930 20 428		
Stedsansvarlig(e):	Arne Borge	Tlf./e-post:	928 96 559		
Arbeidet utføres	fra dato:	8 januar	2018	Til dato:	28 mars 2018

Underskrevet plan er vedtak med hjemmel i skiltforskriftens §29 og §30. Særskilt vedtak for trafikkregulerende tiltak skal vedlegges.

	Skilt nr.:	Ant.:
	110	2
	808.713	2
	362.60	2
	362.50	4
	364.50	1
	Blendes 364.60	2
	906V	15
	906H	15
	Vakt	1

Merknader:

Arbeid med grøftearbeid på utsiden av vegbanen


Midlertidig 50-sone skal oppheves like etter anleggsområdet, nordover.

Vaktmann sikrer arbeidsområde ved behov

SØKNAD NR 577 / 2017
Bergen 03.11.2017
Robert Sperrevik

Blankettfordeling:

- ☒ Statens vegvesen
- ☒ Entreprenør
- ☒ Ansvarshavende
- ☒ Politiet
- ☒ Sem Sikkerhet AS

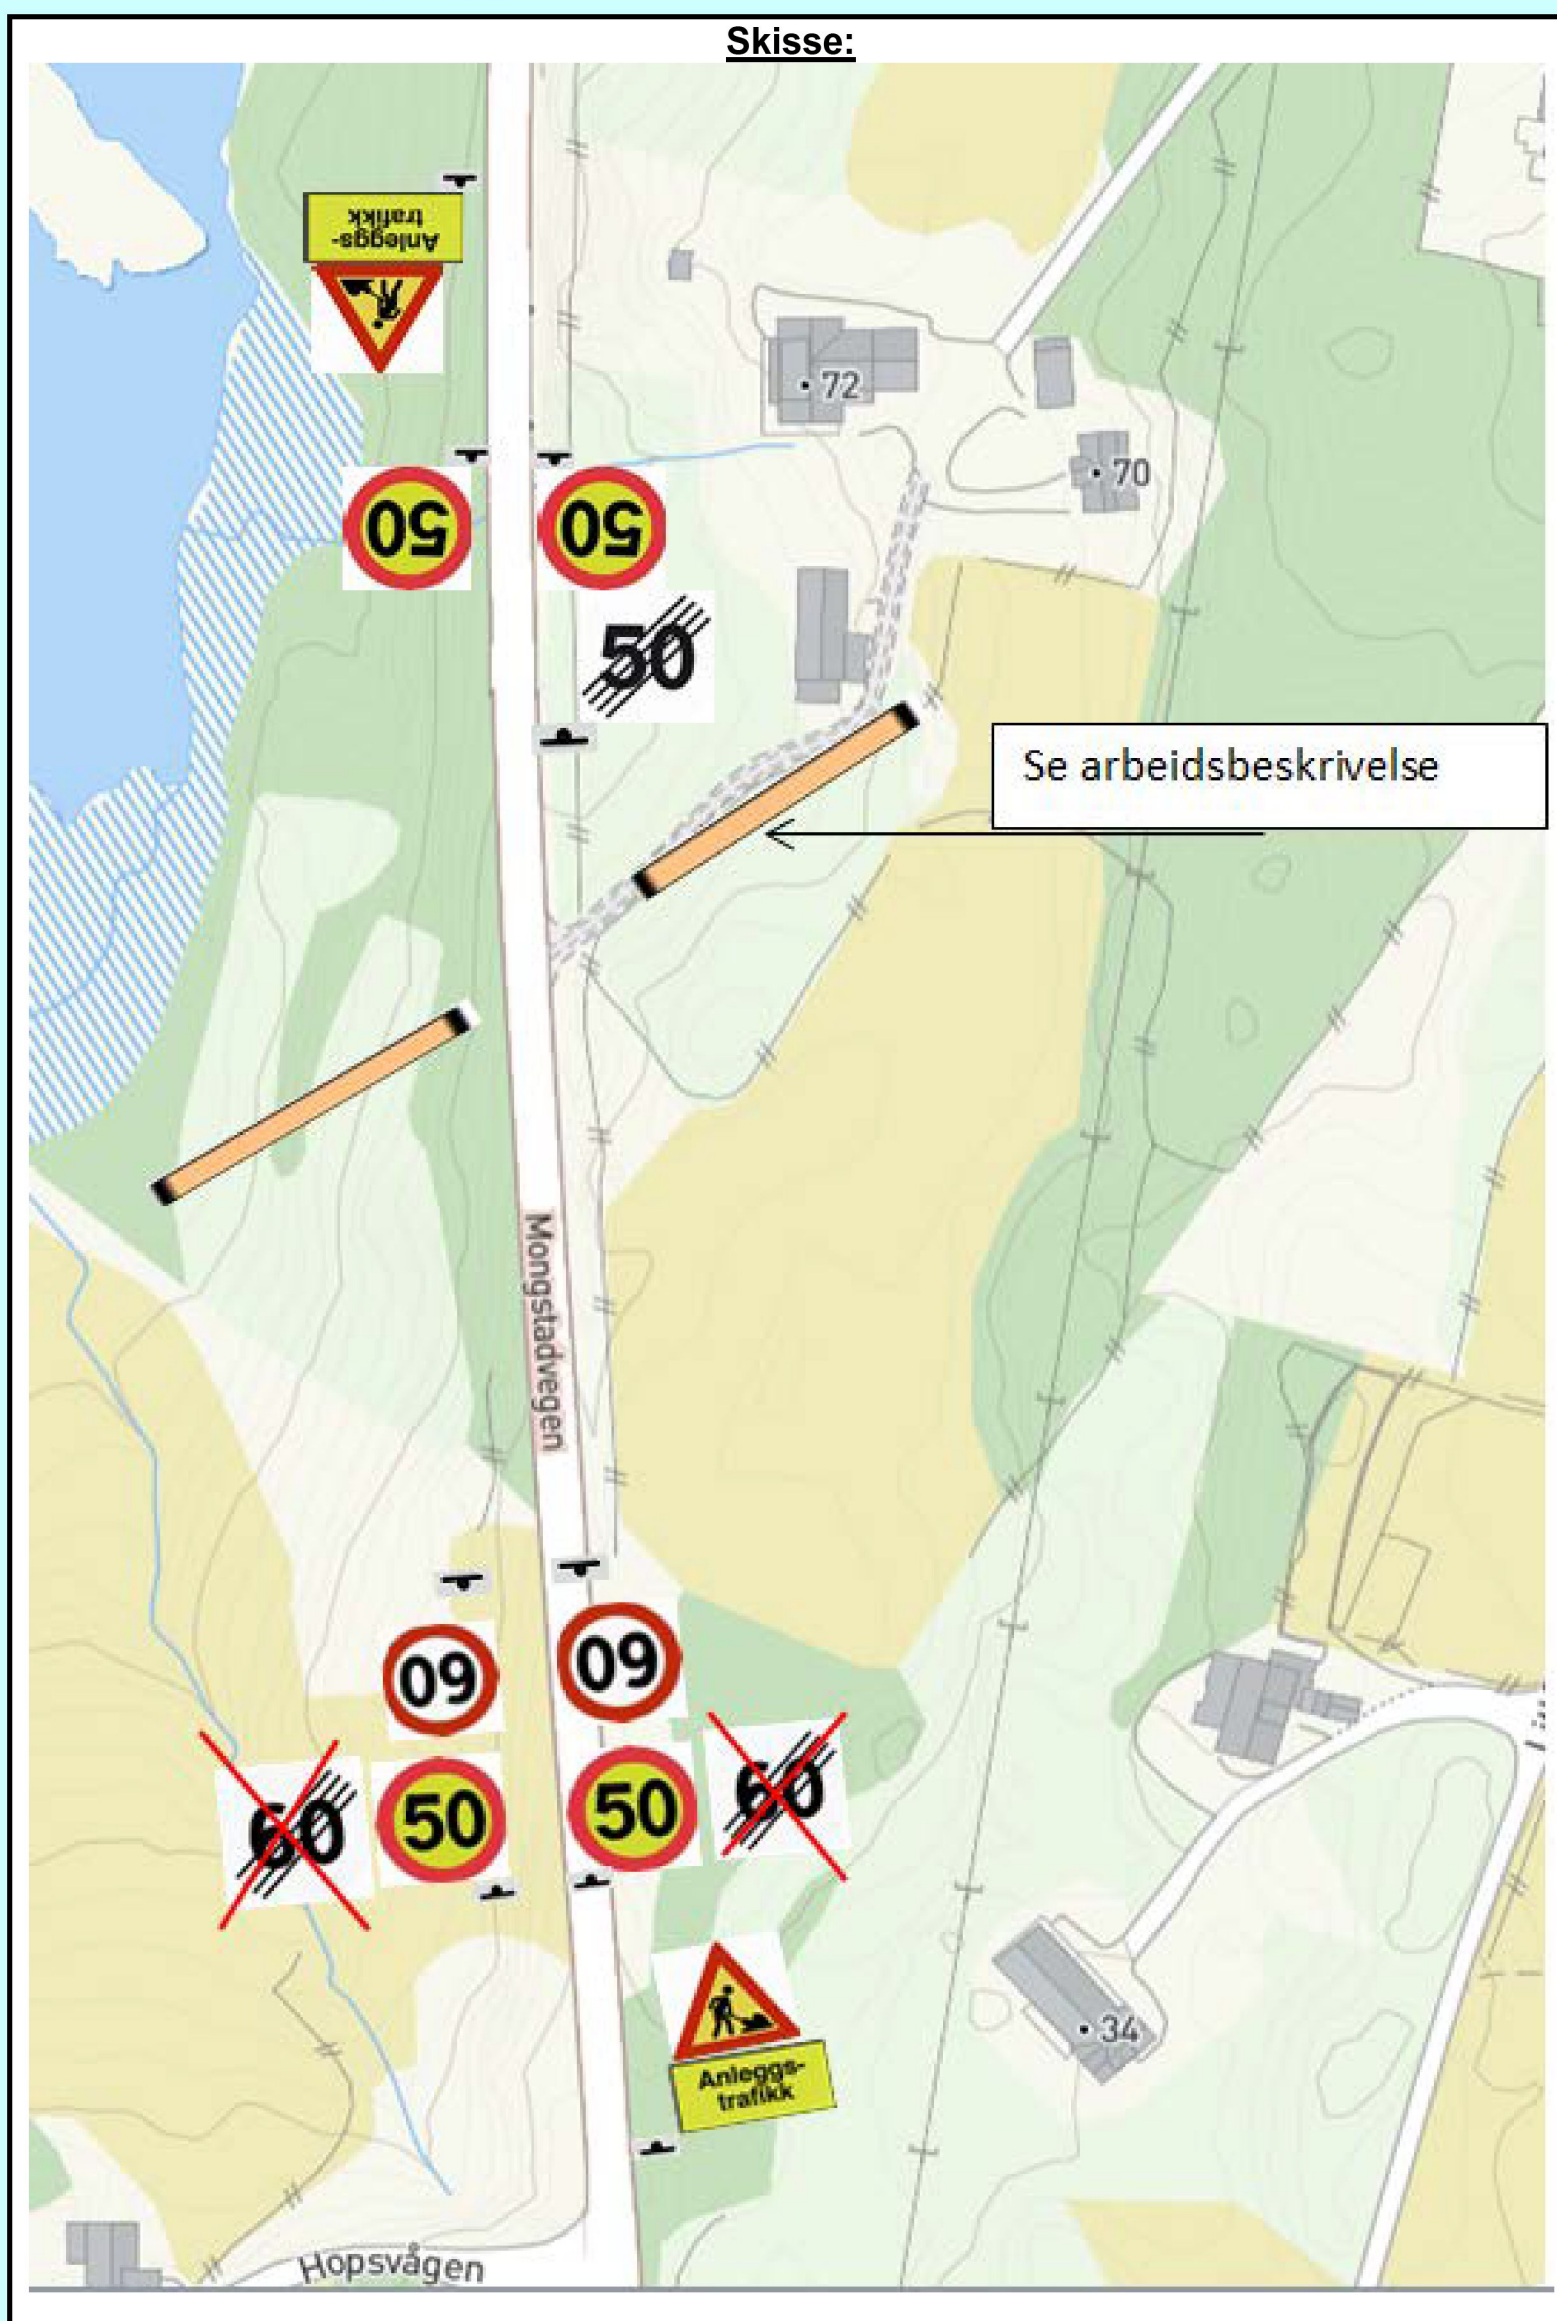

Fylles ut av skiltmyndigheten:

Bergen

08.01.2018

Sted

Dato

Statens vegvesen

Paul Espeskog


Sign. (etter fullmakt)



Statens vegvesen

Beskrivelse av arbeidet som skal utføres

Plan nr.:	N8038-2018	Sveis nr:	17 / 96 333	Vedtak nr.:	N8038-2018
Veg nr.:	Fv. 57	fra Hp/km:	HP 05 / km 8,765	til Hp/km:	HP 05 / km 8,775
Strekning:	Hope - Mongstad	Sted:	Mongstadvegen		
Arbeid som skal utføres:	Arbeid ved veg. Anleggstrafikk vedrørende grøftearbeid				

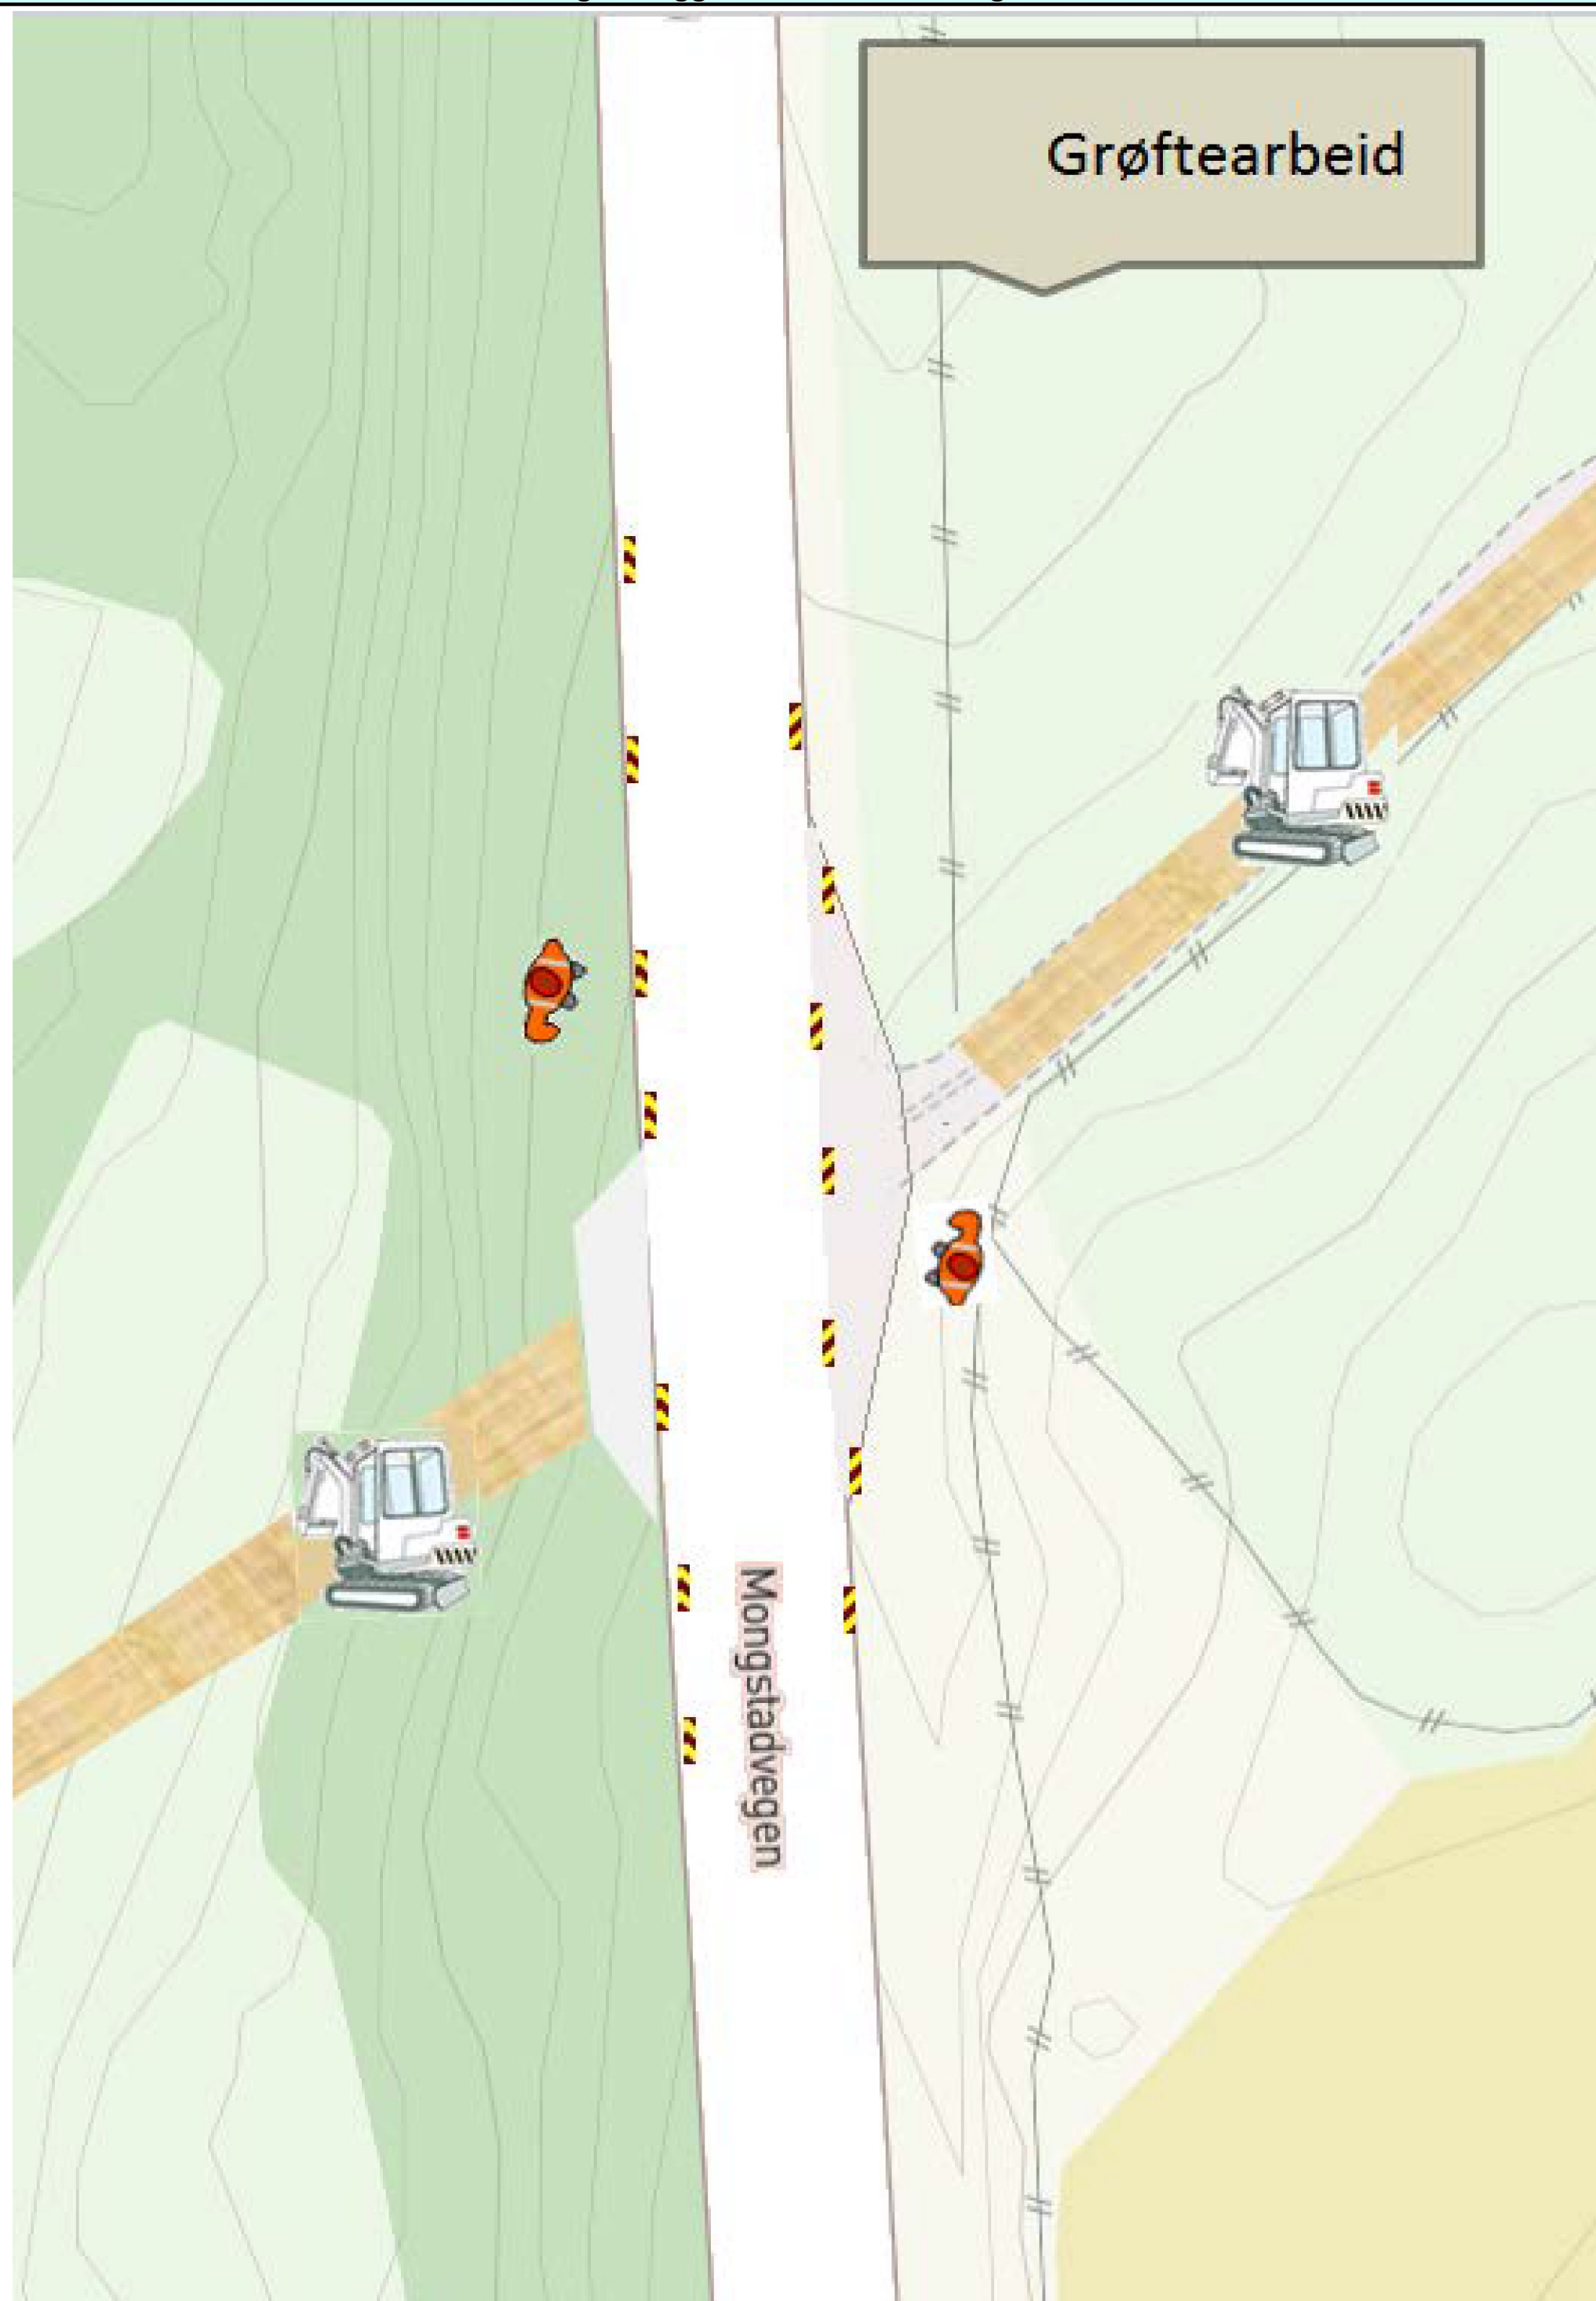



Statens vegvesen

Enkel risikovurdering av arbeide på eller ved veg

Plan nr.:	N8038-2018	Sveis nr:	17 / 96 333	Vedtak nr.:	N8038-2018
Veg nr.:	Fv. 57	fra Hp/km:	HP 05 / km 8,765	til Hp/km:	HP 05 / km 8,775
Strekning:	Hope - Mongstad			Sted:	Mongstadvegen
Arbeid som skal utføres:	Arbeid ved veg. Anleggstrafikk vedrørende grøftearbeid				
Ansvarshavende:	Cato Haugen			Tlf./e-post:	930 20 428
Entreprenør:	Halvorsen Grave & Transportservice A/S			Adresse:	Kokstadvegen 31 A,
Arbeidet utføres i perioden				5257 Kokstad	
Fra dato:	8 januar 2018	Til dato:	28 mars 2018	E-post:	terie@hgt.no

En risikovurdering er en vurdering av hva som kan gå galt, hva som kan gjøres for å hindre det og hvordan en kan redusere konsekvensene dersom noe skjer.

- Tre enkle spørsmål er kjernen i risikovurderingen:
- Hva kan gå galt?
 - Hva kan vi gjøre for å hindre dette?
 - Hva kan vi gjøre for å redusere konsekvensene dersom det skjer?

Forhold som kan medføre risiko for ulykke:	Sannsynlighet:	Konsekvens:	Prioritet:
	Sett inn verdi for :	Sett inn verdi for :	(= produktet)
Forhold nr.:	Stor: 1	Stor: 1	
↓ Beskrivelse:	Middels: 2	Middels: 2	
	Liten: 3	Liten: 3	
Eks.: Byggegrøp 1 m dyp umiddelbart inntil kjørebane	1	2	2
1: Arbeid ved veg	2	2	4
2: Uvedkommede inn i arbeidsområde	2	2	4
3: Fotgjengere	1	3	3
4: Anleggstrafikk ut på fylkesveg	2	2	4
5:			0
6:			0
7:			0
8:			0
9:			0
10:			0
11:			0

Forhold nr.:

↓ Tiltak for å forhindre at ulykker skjer / reduserer konsekvensene av en ulykke:

1:	Skiltin. Grunnet aktivitet med anleggstrafikk i arbeidsområde ønskes nedsatt hastighet på den aktuelle strekning
2:	Vakthold + avsperringer
3:	Lite fotgjengere i område. Vaktmann sikrer fotgjengere.
4:	Varsling med skilt om anleggs trafikk i område. Bruk av vaktmann ved behov (inn / ut kjøring)
5:	
6:	
7:	
8:	
9:	
10:	
11:	

Merknader:



Loggbok

Plan nr.:	N8038-2018	Sveis nr:	17 / 96 333	Vedtak nr.:	N8038-2018
Veg nr.:	Fv. 57	fra Hp/km:	HP 05 / km 8,765	til Hp/km:	HP 05 / km 8,775
Strekning:	Hope - Mongstad			Sted:	Mongstadvegen
Arbeid som skal utføres:	Arbeid ved veg. Anleggstrafikk vedrørende grøftearbeid				
Ansvarshavende:	Cato Haugen			Tlf.:	930 20 428
Stedsansvarlig(e)::	Arne Borge				
Loggbok sendes:	Statens vegvesen avdeling Hordaland				

Utsetting/inntaking av sikrings- og varslingsutstyr, manuell trafikkdirigering med mer.

[illegible]