


Bjorkvikhaugen

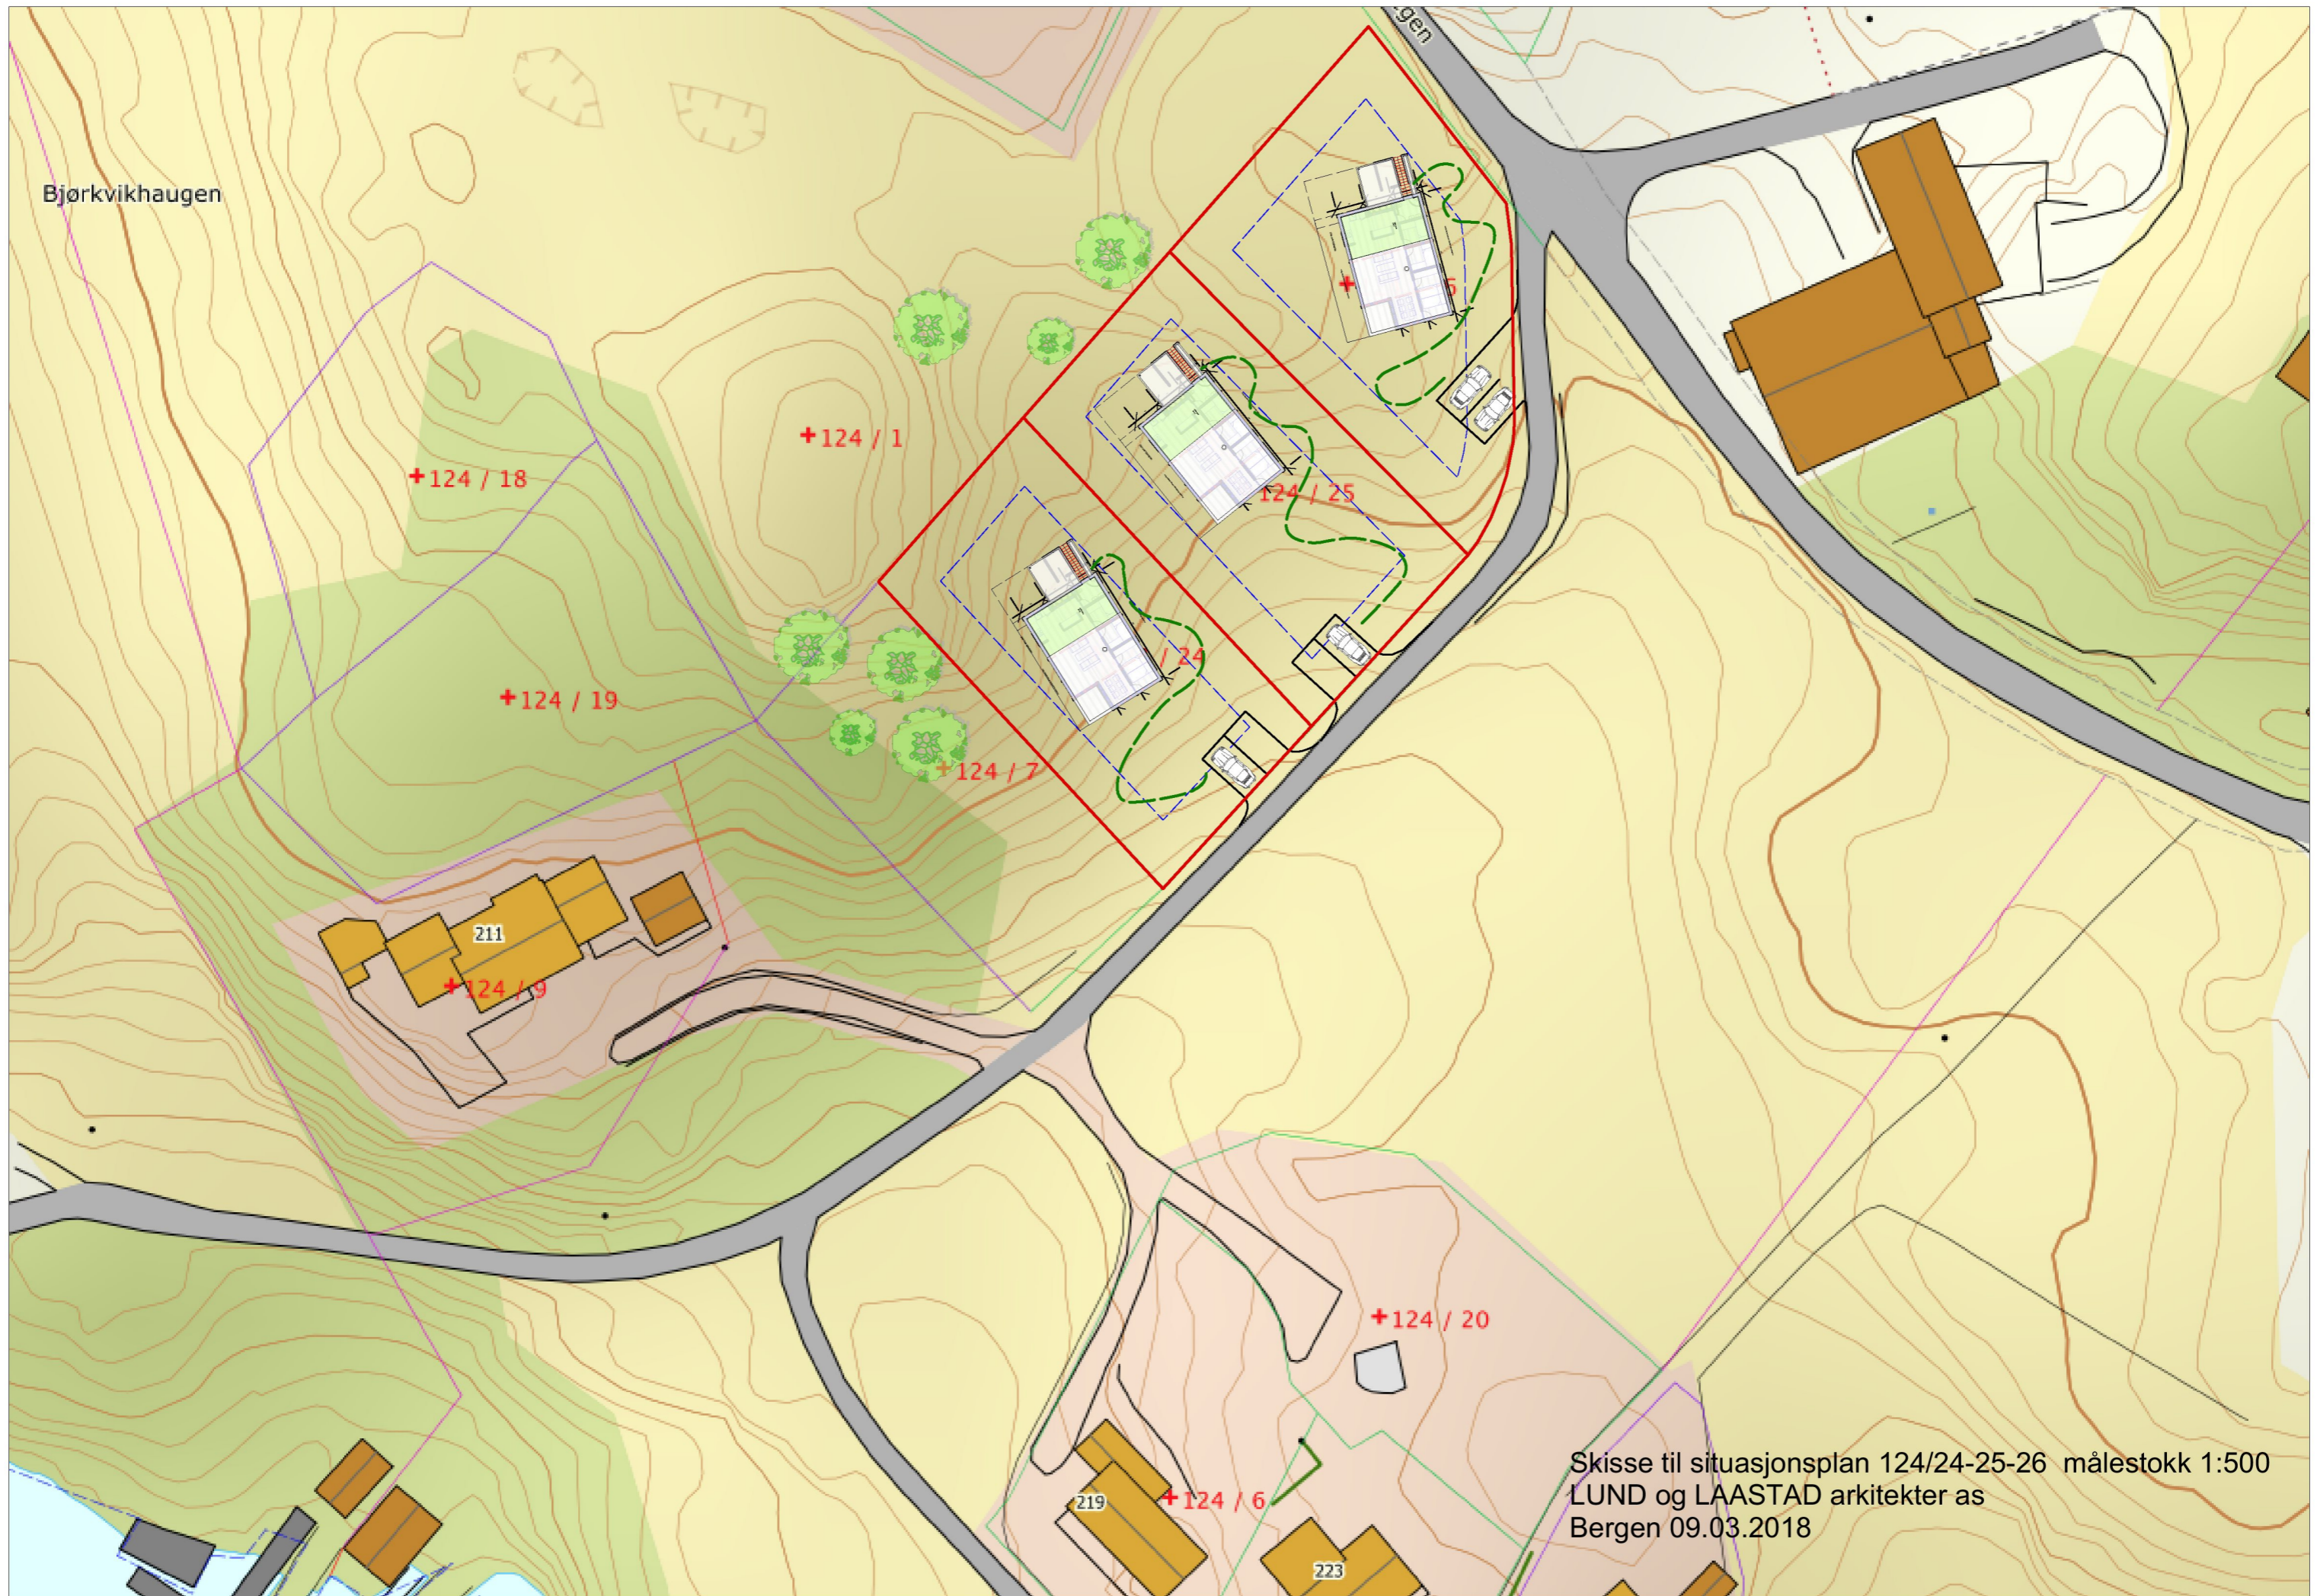

Skisse til situasjonsplan 124/24-25-26 målestokk 1:500
LUND og LAASTAD arkitekter as
Bergen 09.03.2018