



IDEKONSEPT HYTTER I SKRÅNENDE TERRENG

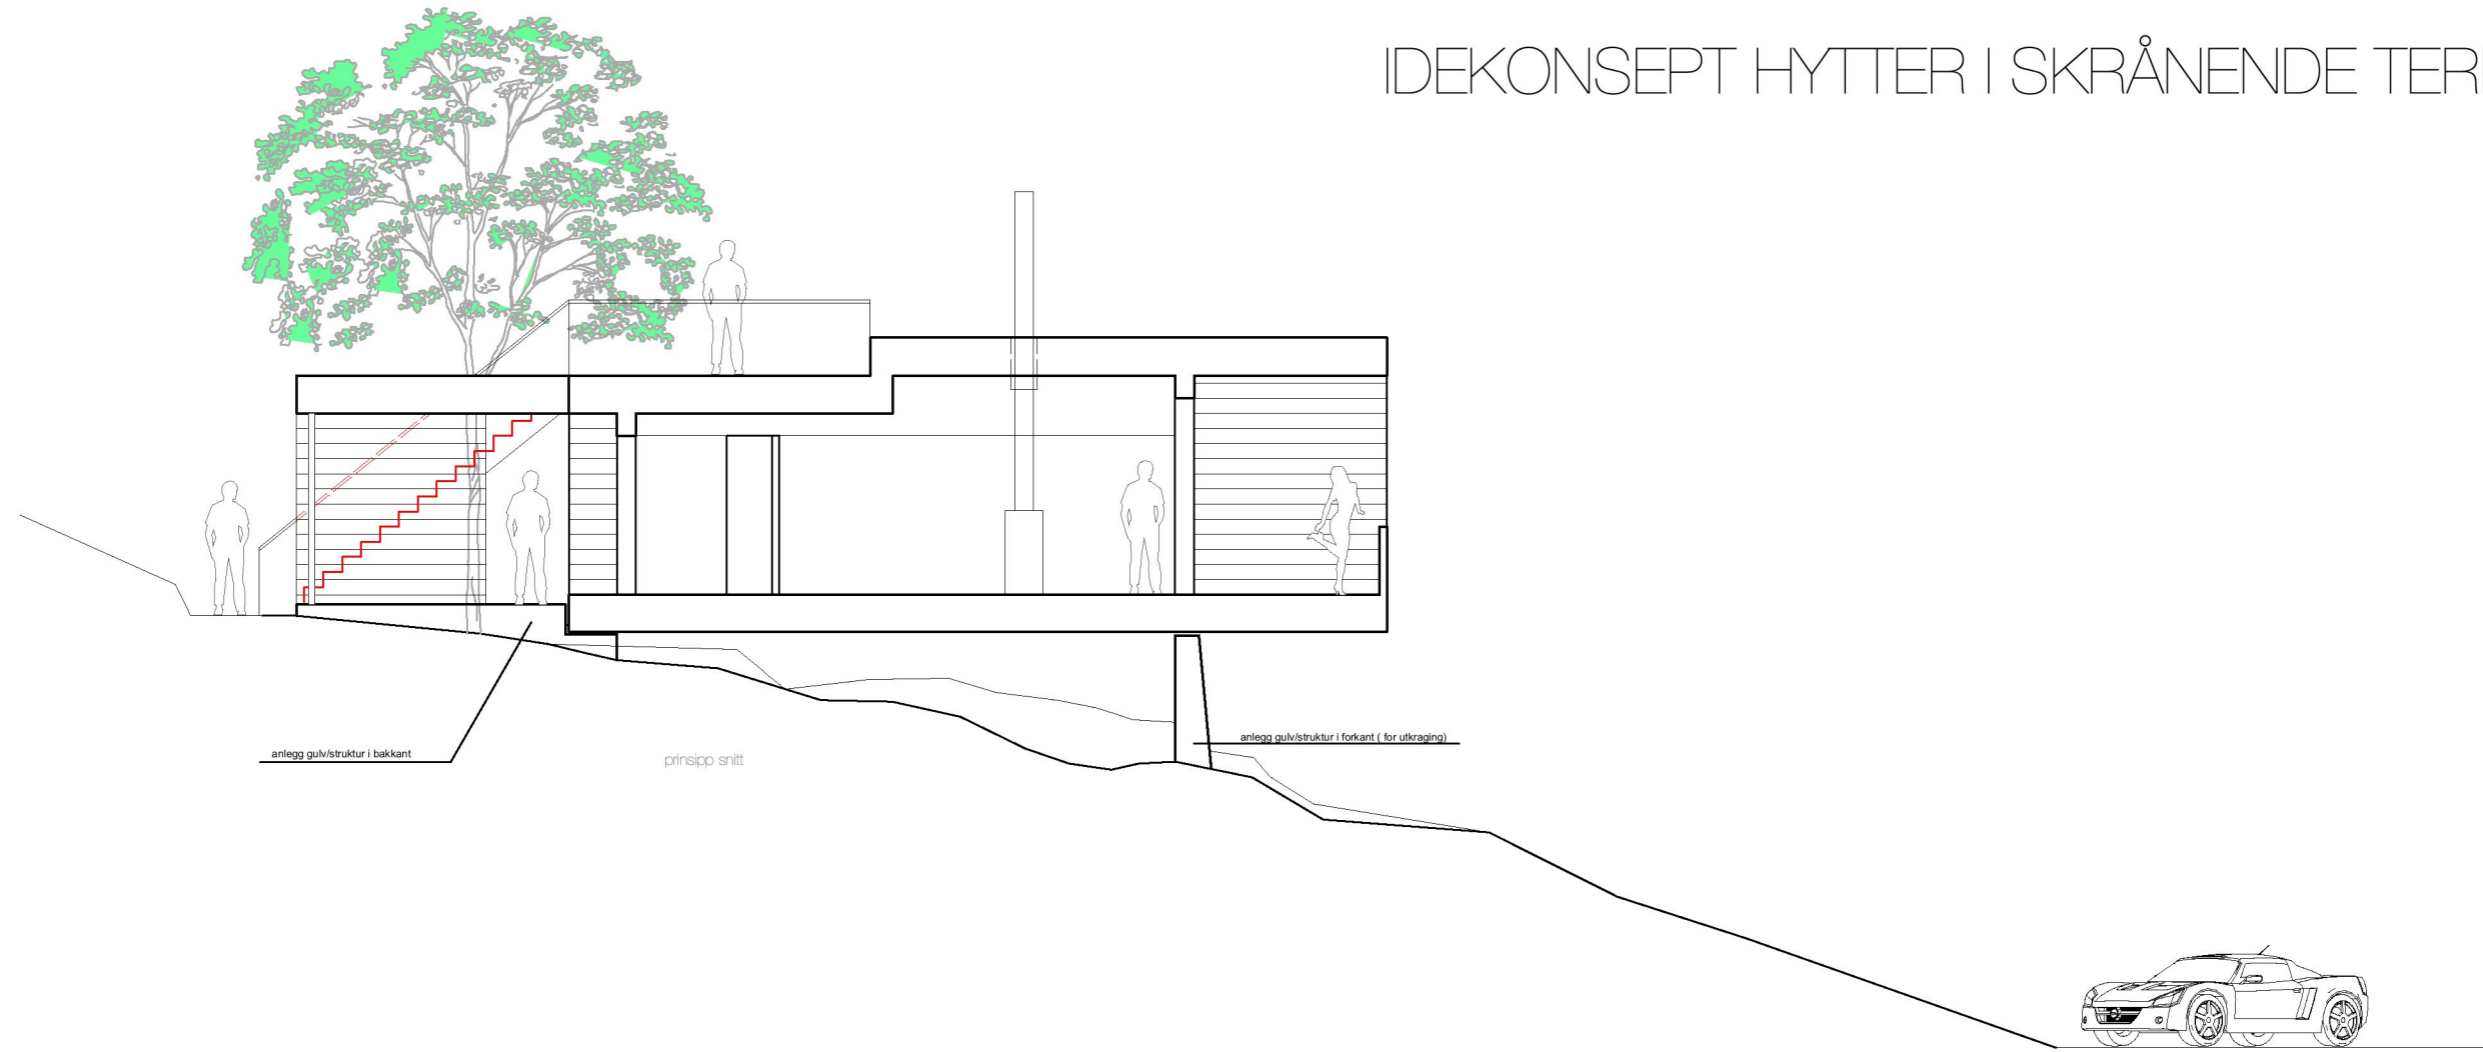


møglig utleppass dersom tilbehøyt bak stattemur

møglig utleppass dersom tilbehøyt bak stattemur

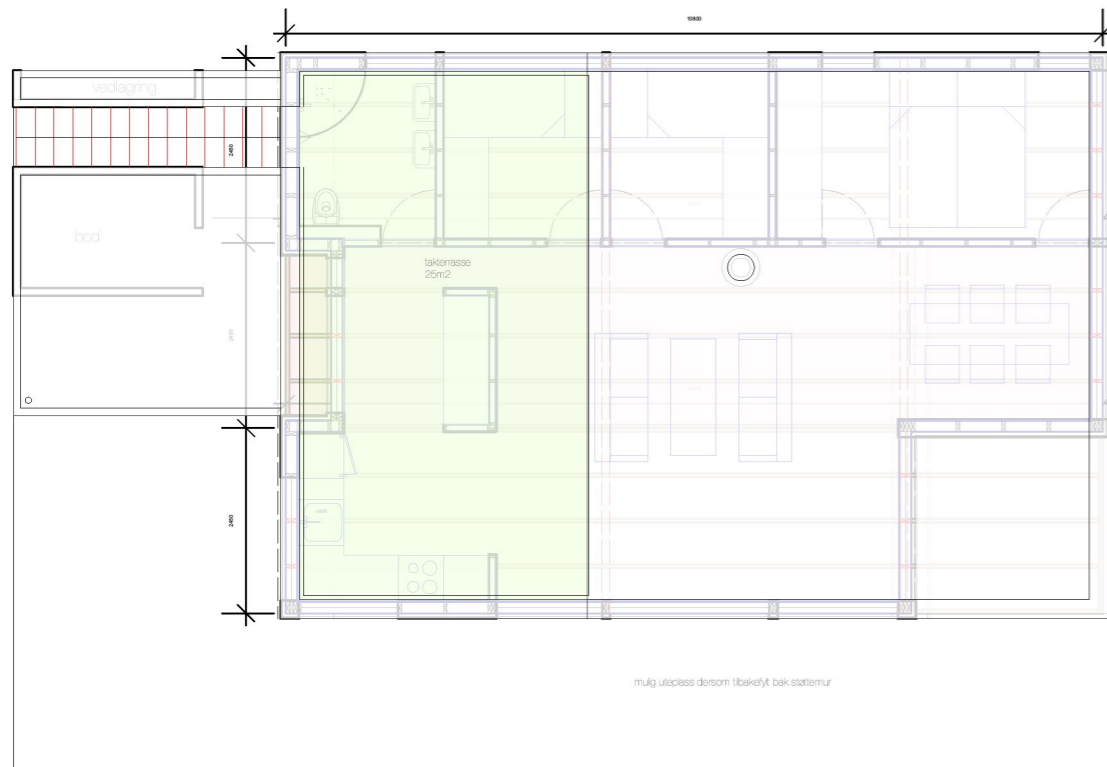

takplan

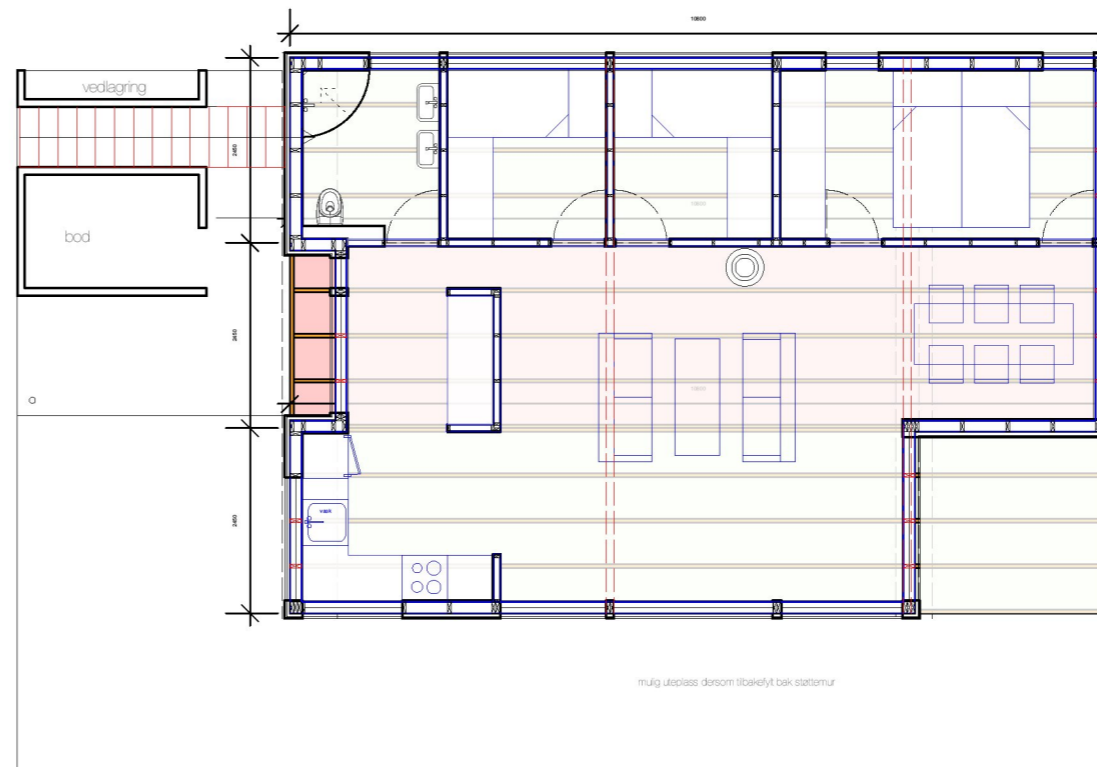

plan over bjelkeplan