




NORDØST

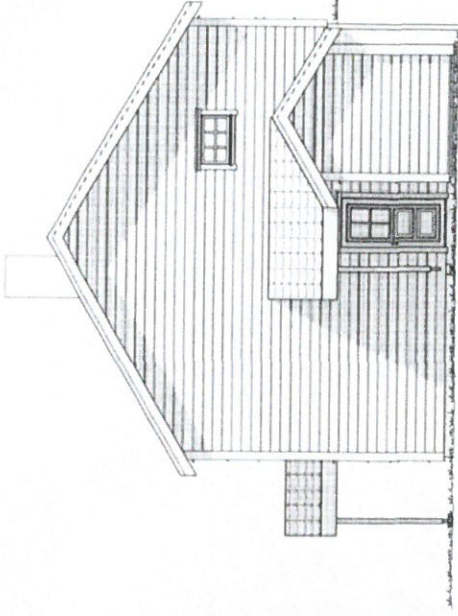


NORDVEST

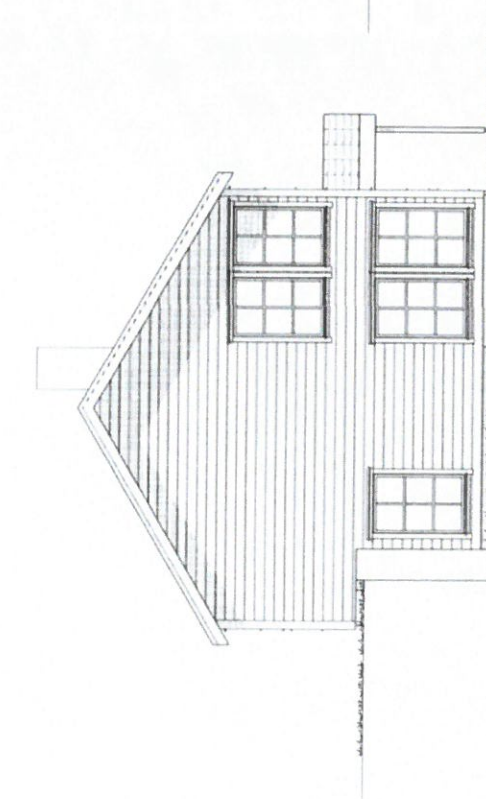

SØRØST

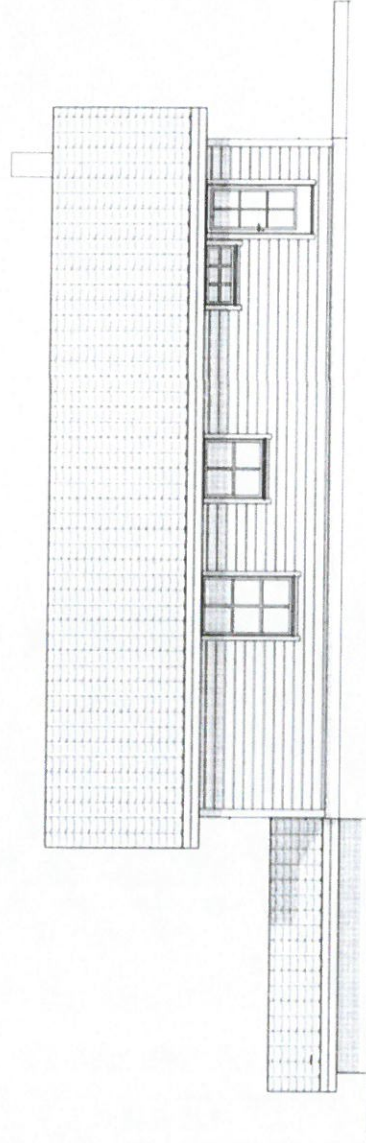

SØRVEST

B				D			
A	TAKVERK MM	ST	11 10 12	C			
Rev.		Sign.	Dato	Rev.		Sign.	Dato
 arkitekt- compagniet				Målestokk:			
BYA (BEBYGGET AREAL)		121,8		P-ROM		1:100	
BRN (BRUKSAREAL)		105,3		ST		ST	
1. etg.		109,3		Dato		10.11.11.	
2. etg.				VEDLEGG		NR. - E	
3. etg.				Tegnr.nr.		2	
etg.							
SAMILET KOMMUNE		214,6					
Byggeplass		Eiendom					
HILLAND		134/340					
Prosjekt		LINDAS					
		ENEBOILIG MED HAGEILIGHET					
		FASADER					

OBS RADON.
Tiltak mot inntrengning av radon i bygningen skal iverettes.
Det skal legges membran og i grunnen skal legges nær klargjort
for monterning av vitre med utlufting over tak ved behov.

Tegningen er et Arkitektcompagniet ar seg kan ikke benyttes for full behandling eller i medier. Tegninger kan ikke benyttes for overnatningsprosjekt.



SITUASJONSPLAN

GNR. 134 BNR. 340, VARDANE 19, LINDÅS KOMMUNE

**OK GULV KJELLERPLAN, +57,5
 FOR MUR- OG TERRENGPROFILER
 SE TEGN. 20711083A02-04**

LINDÅS KOMMUNE	
Klassering	134/340
08 MAR 2013	
Ark. saksnr	Løpnr
112494	6443/2013
Saksh	Tilgangskode
BENT	

B	A	ENDRET UTEAREAL, PARK. ENDRET HØYDE BYGG REV. DESCRIPTION	30.01.13/PKT 12.11.12/PKT DATE/SIGN	BOLIG OG EIENDOM AS ENEBOGIG, 134/340, LINDÅS	REVISION/DATE: B/30.01.13
				SITUASJONSPLAN	PROJECT NO.: 2011083
				SCALE: 1:500	FORMAT: A3
				DRAWN: PKT	DATE: 16.11.11
				CHECKED:	DATE:

arkoconsult
 ARKOCONSULT Ove Høiland, Bullølsen 3, 5281 Væstf.
 Tel.: 56390003 - Fax: 56191130 - Mob.: 93241511
 Mail: post@arkoconsult.no - Org.nr.: 986393579 MVA