Bygningens yttermål er til utvendig kledning eller mur.
Bygningens innermål er til bindingsverk innvendig.

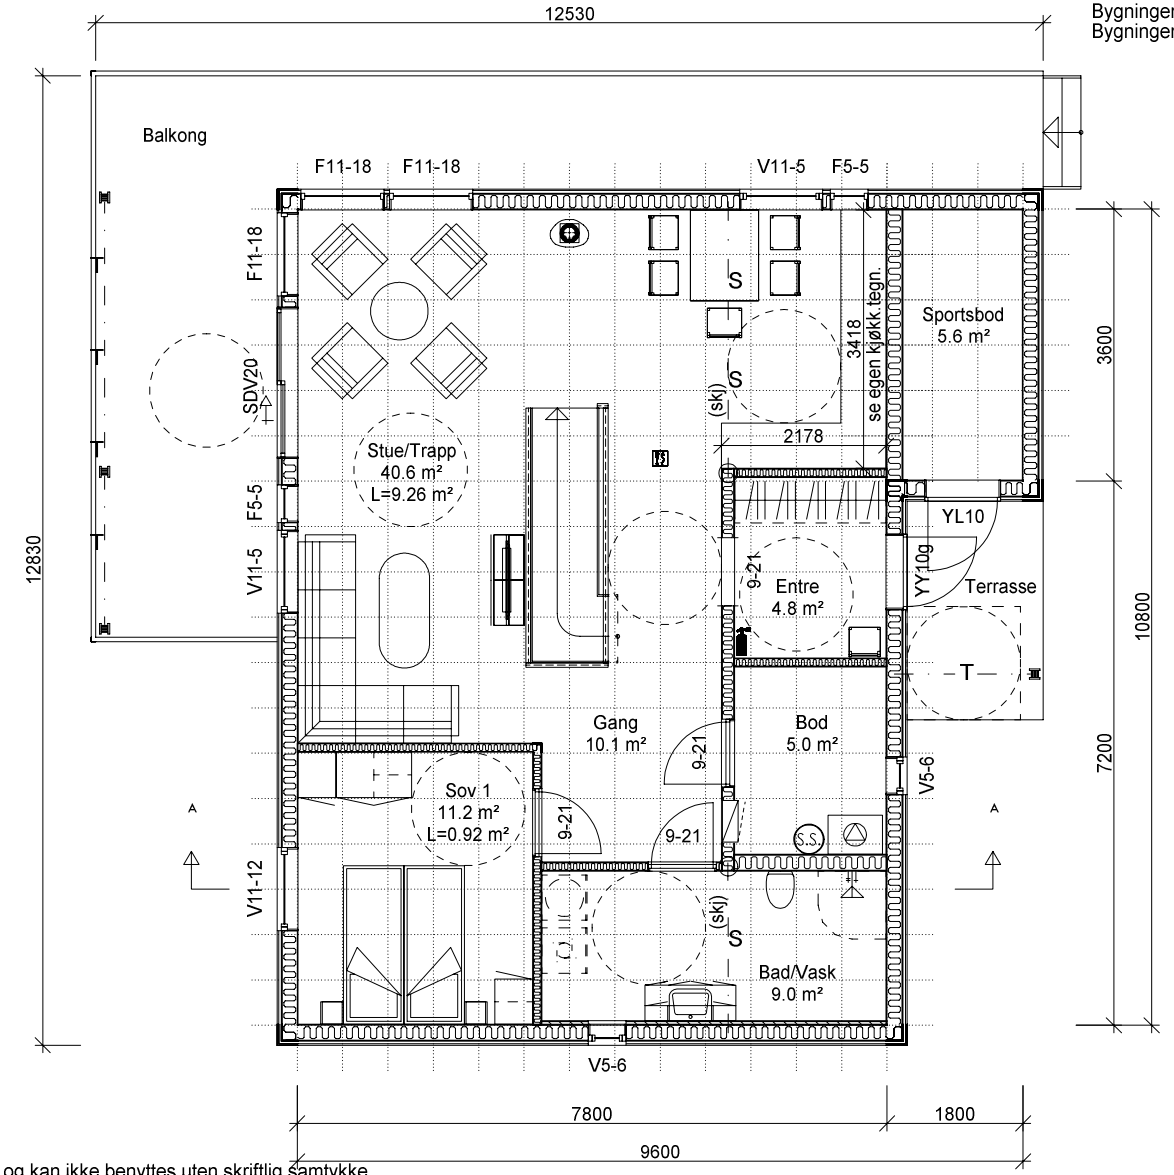

Denne tegningen tilhører Hedalm Anebyhus AS og kan ikke benyttes uten skriftlig samtykke.

Tiltakshaver: Fløssvika Utvikling AS		Målestokk 1 : 100	SPnr. SP00597	Dato: 16.11.2017
Byggeplass/(Gnr./Bnr): Luna 4, Leknesvegen, 5915 Hjelmås 195/235			Prosj. nr. PN0977	Sign.: FBA
Hustype: Utg. Luna	Arknr. 503 Plan 1. etasje		E-nr. : E1:84	Tegn.nr.: 8497 Rev.:

HEDALM ANEBYHUS

DATA DESIGN SYSTEM