

- Målte Grenser
- Registrerte Grenser
- Udefinert grenser
- Terrengmålte grense
- Konstruert grensepunkt
- Bolig
- Bustad m/leilighet
- Våningshus
- Større bustader
- Hytte/feriehus
- Garasje/uthus
- Industri/lager
- Andre bygg

Beliggenhet og høyder må oppfattes som orienterende.




Lindås kommune
Geodata avdeling



Dato: 2014.01.30
Sign: lima

Situasjonskart

Målestokk
1:500

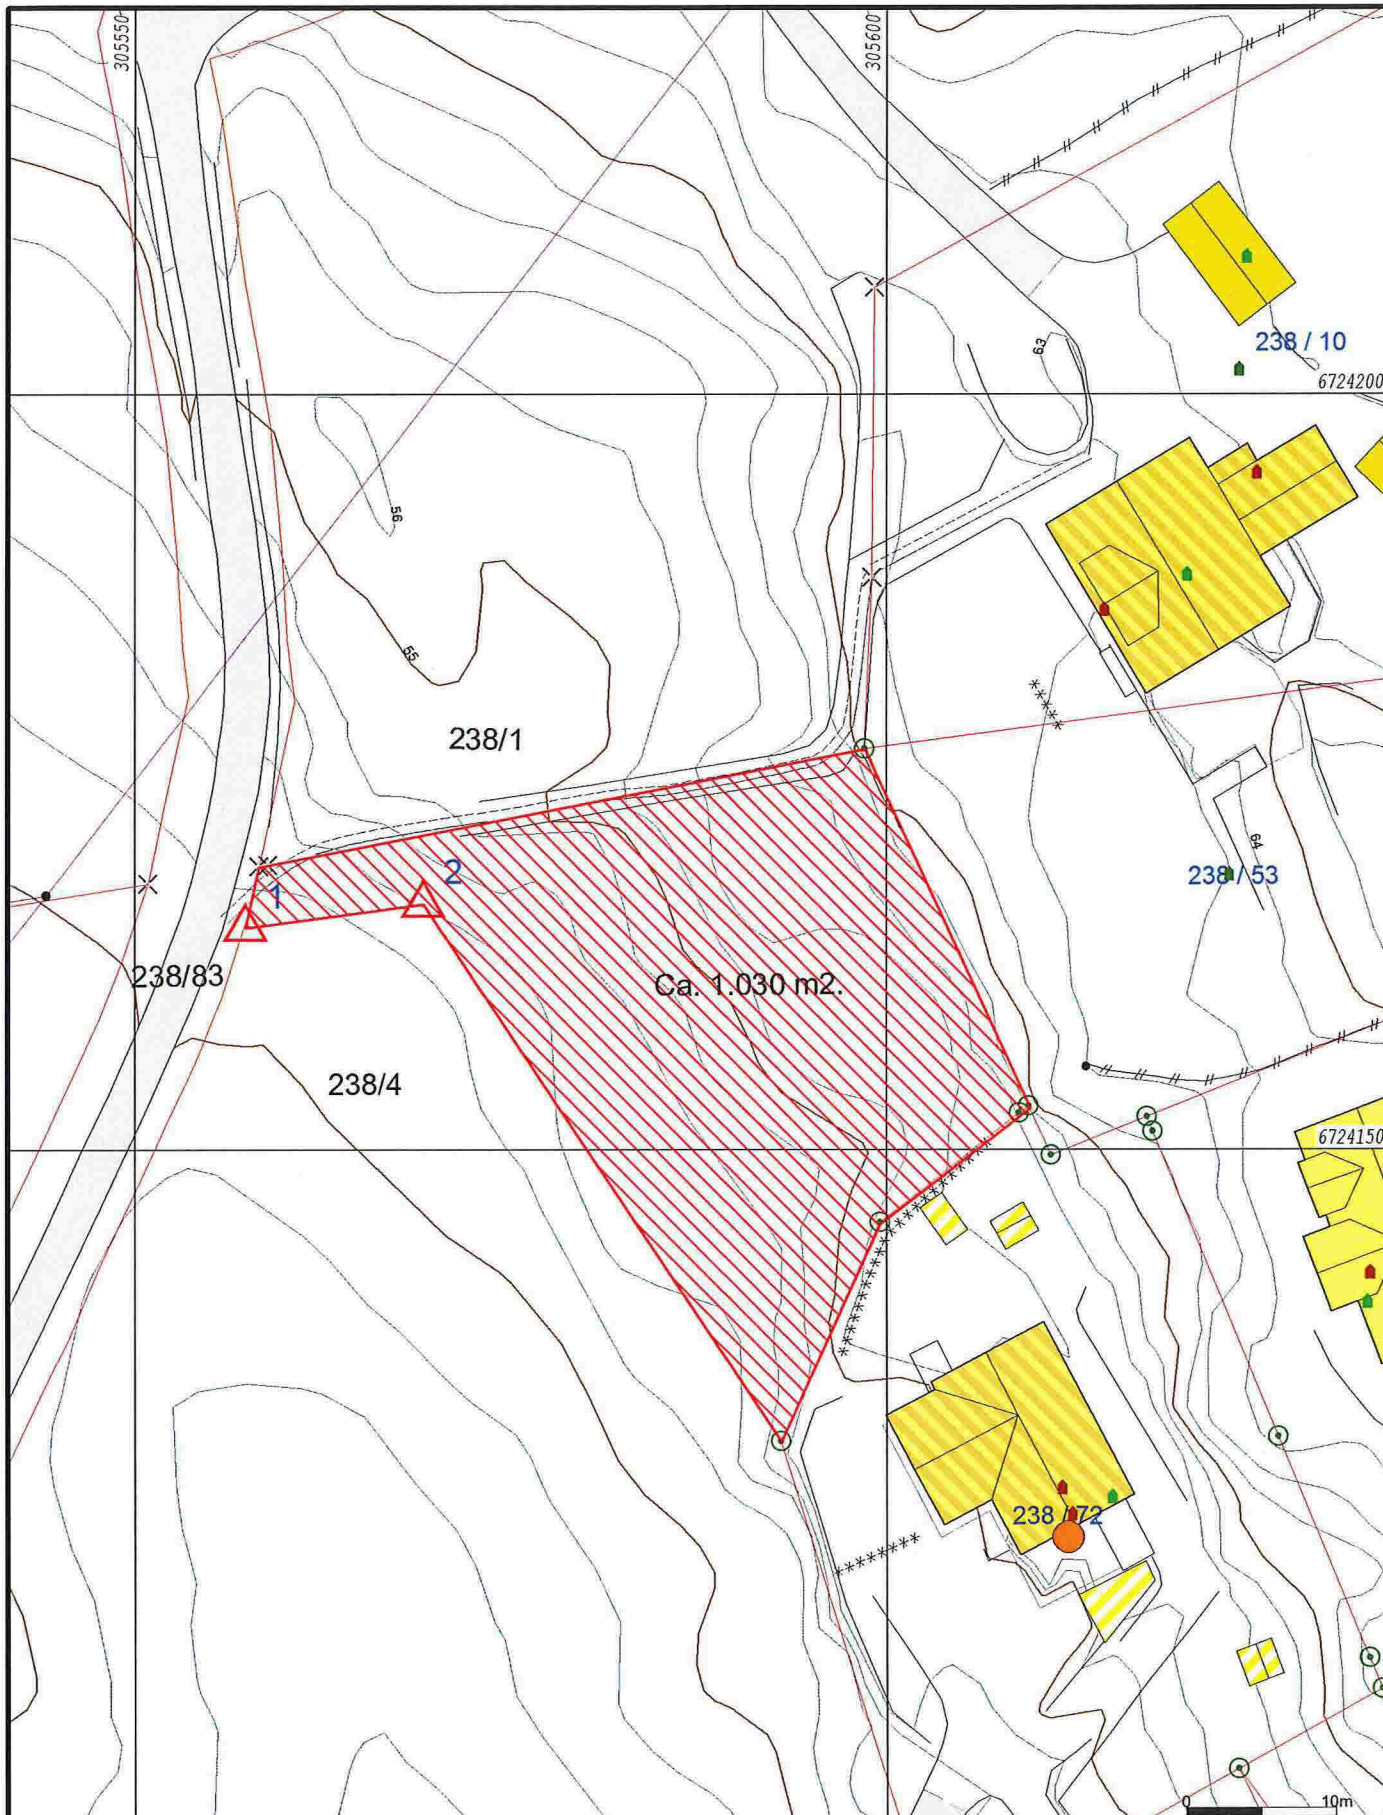

- Målte Grenser
- Registrerte Grenser
- Udefinert grenser
- Terrengmålte grense
- Konstruert grensepunkt
- Bolig
- Bustad m/leilighet
- Våningshus
- Storre bustader
- Hytte/feriehus
- Garasje/uthus
- Industri/lager
- Andre bygg

Beliggenhet og høyder må oppfattes som orienterende.



Lindås kommune
Geodata avdeling


Grunnkart 2010.

Dato: 2014.02.27
Sign: SSO

G.nr. 238, b.nr. 4.



Målestokk
1:500

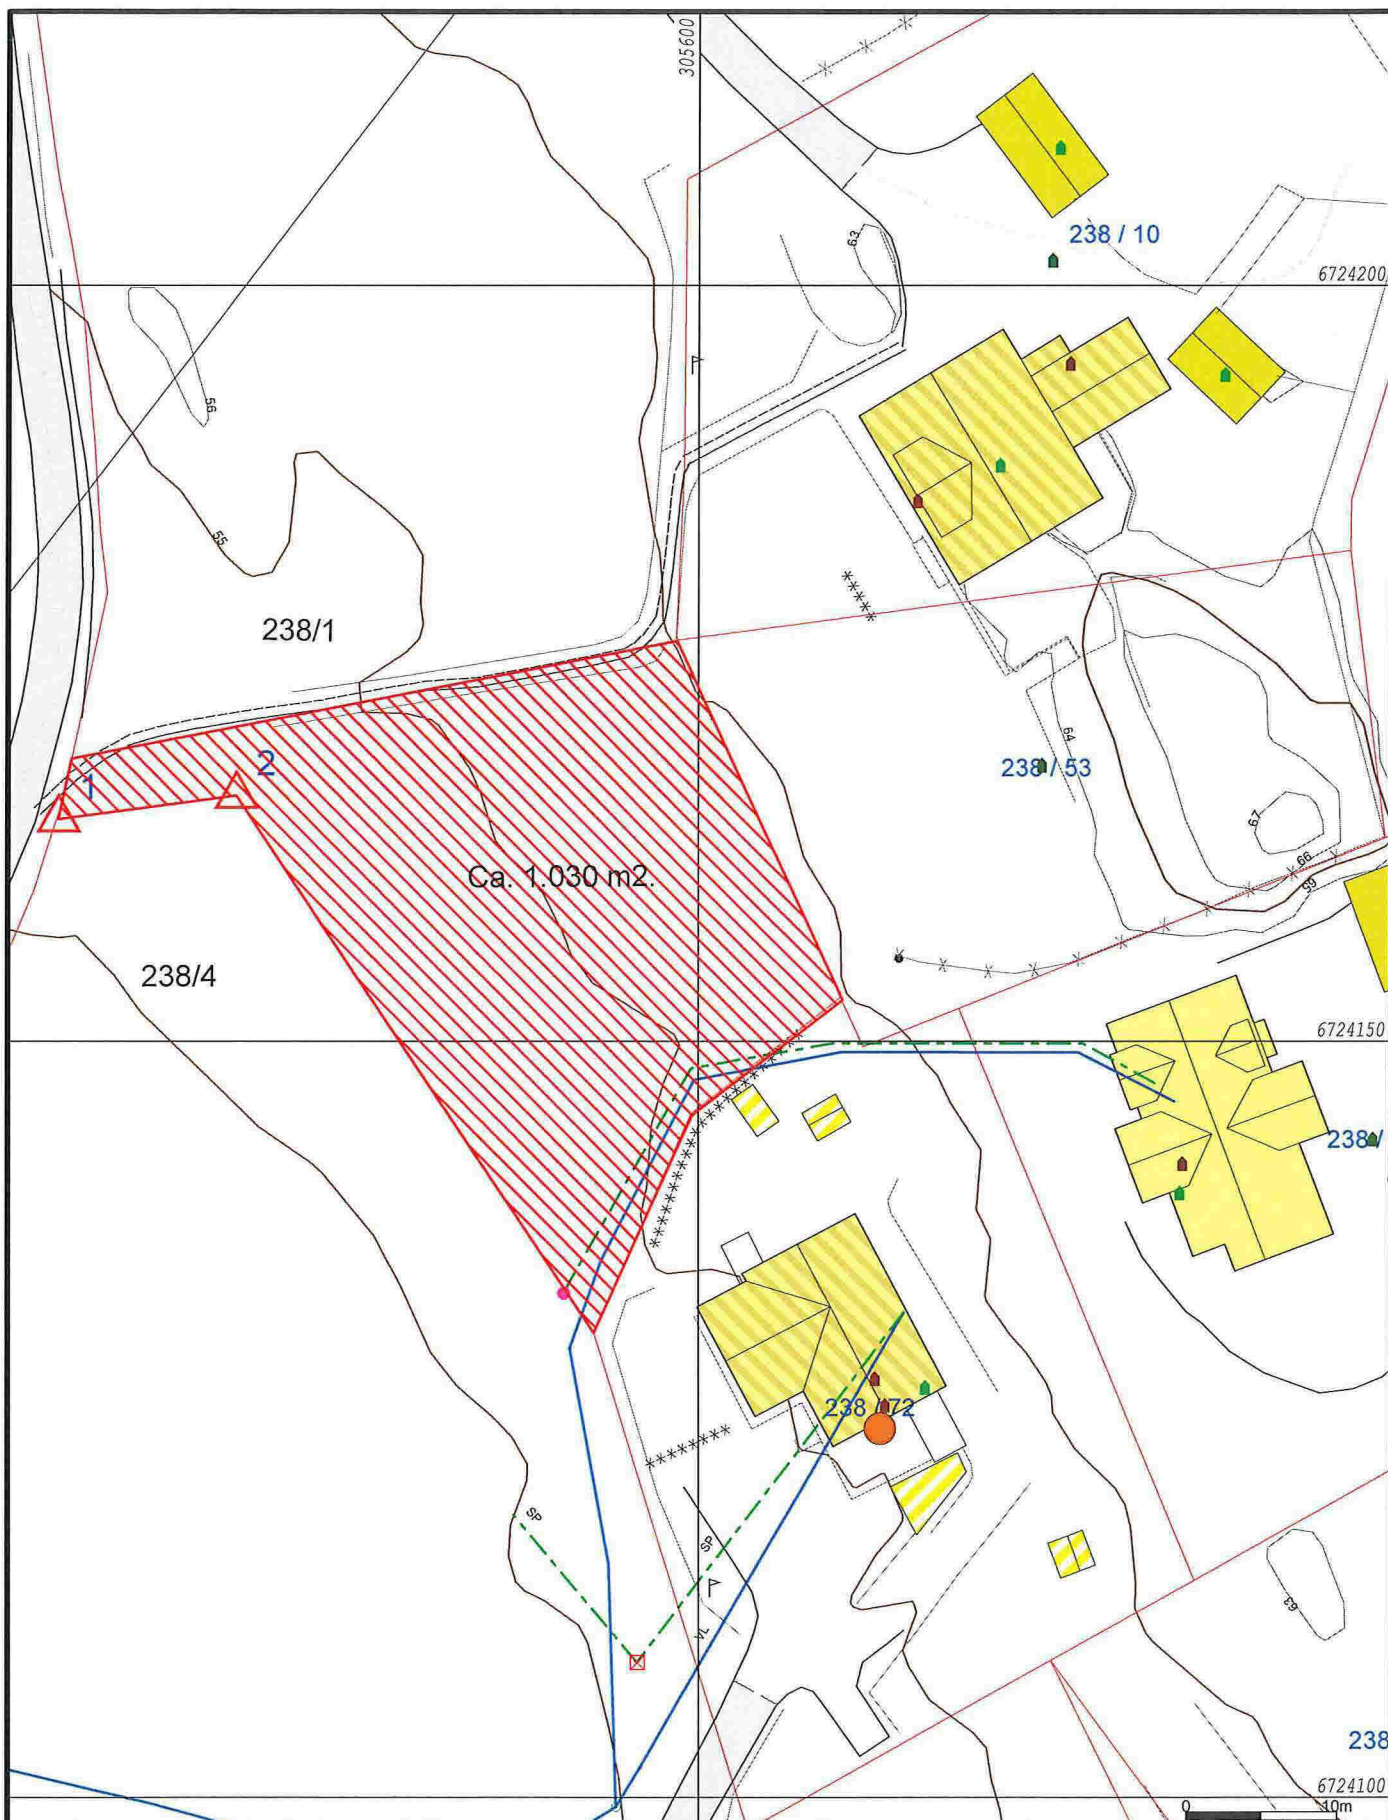

- | | | |
|--------------------------|------------------------|----------------|
| - Avlop felles | Terrenngmålte grense | Industri/lager |
| - Drensledning | Konstruert grensepunkt | Andre bygg |
| - Overvann | Bolig | |
| → Pumpeledning spillvann | Bustad m/leilighet | |
| → Pumpeledning vann | Våningshus | |
| - Spillvann | Storre bustader | |
| - Vannledning | Hytte/feriehus | |
| Udefinert grenser | Garasje/uthus | |



Lindås kommune

Geodata avdeling

Grunnkart 2010 m/VA-data.

Dato: 2014.02.27


Sign: SSO

G.nr. 238, b.nr. 4.



Målestokk
1:500

Beliggenhet og høyder må oppfattes som orienterende.

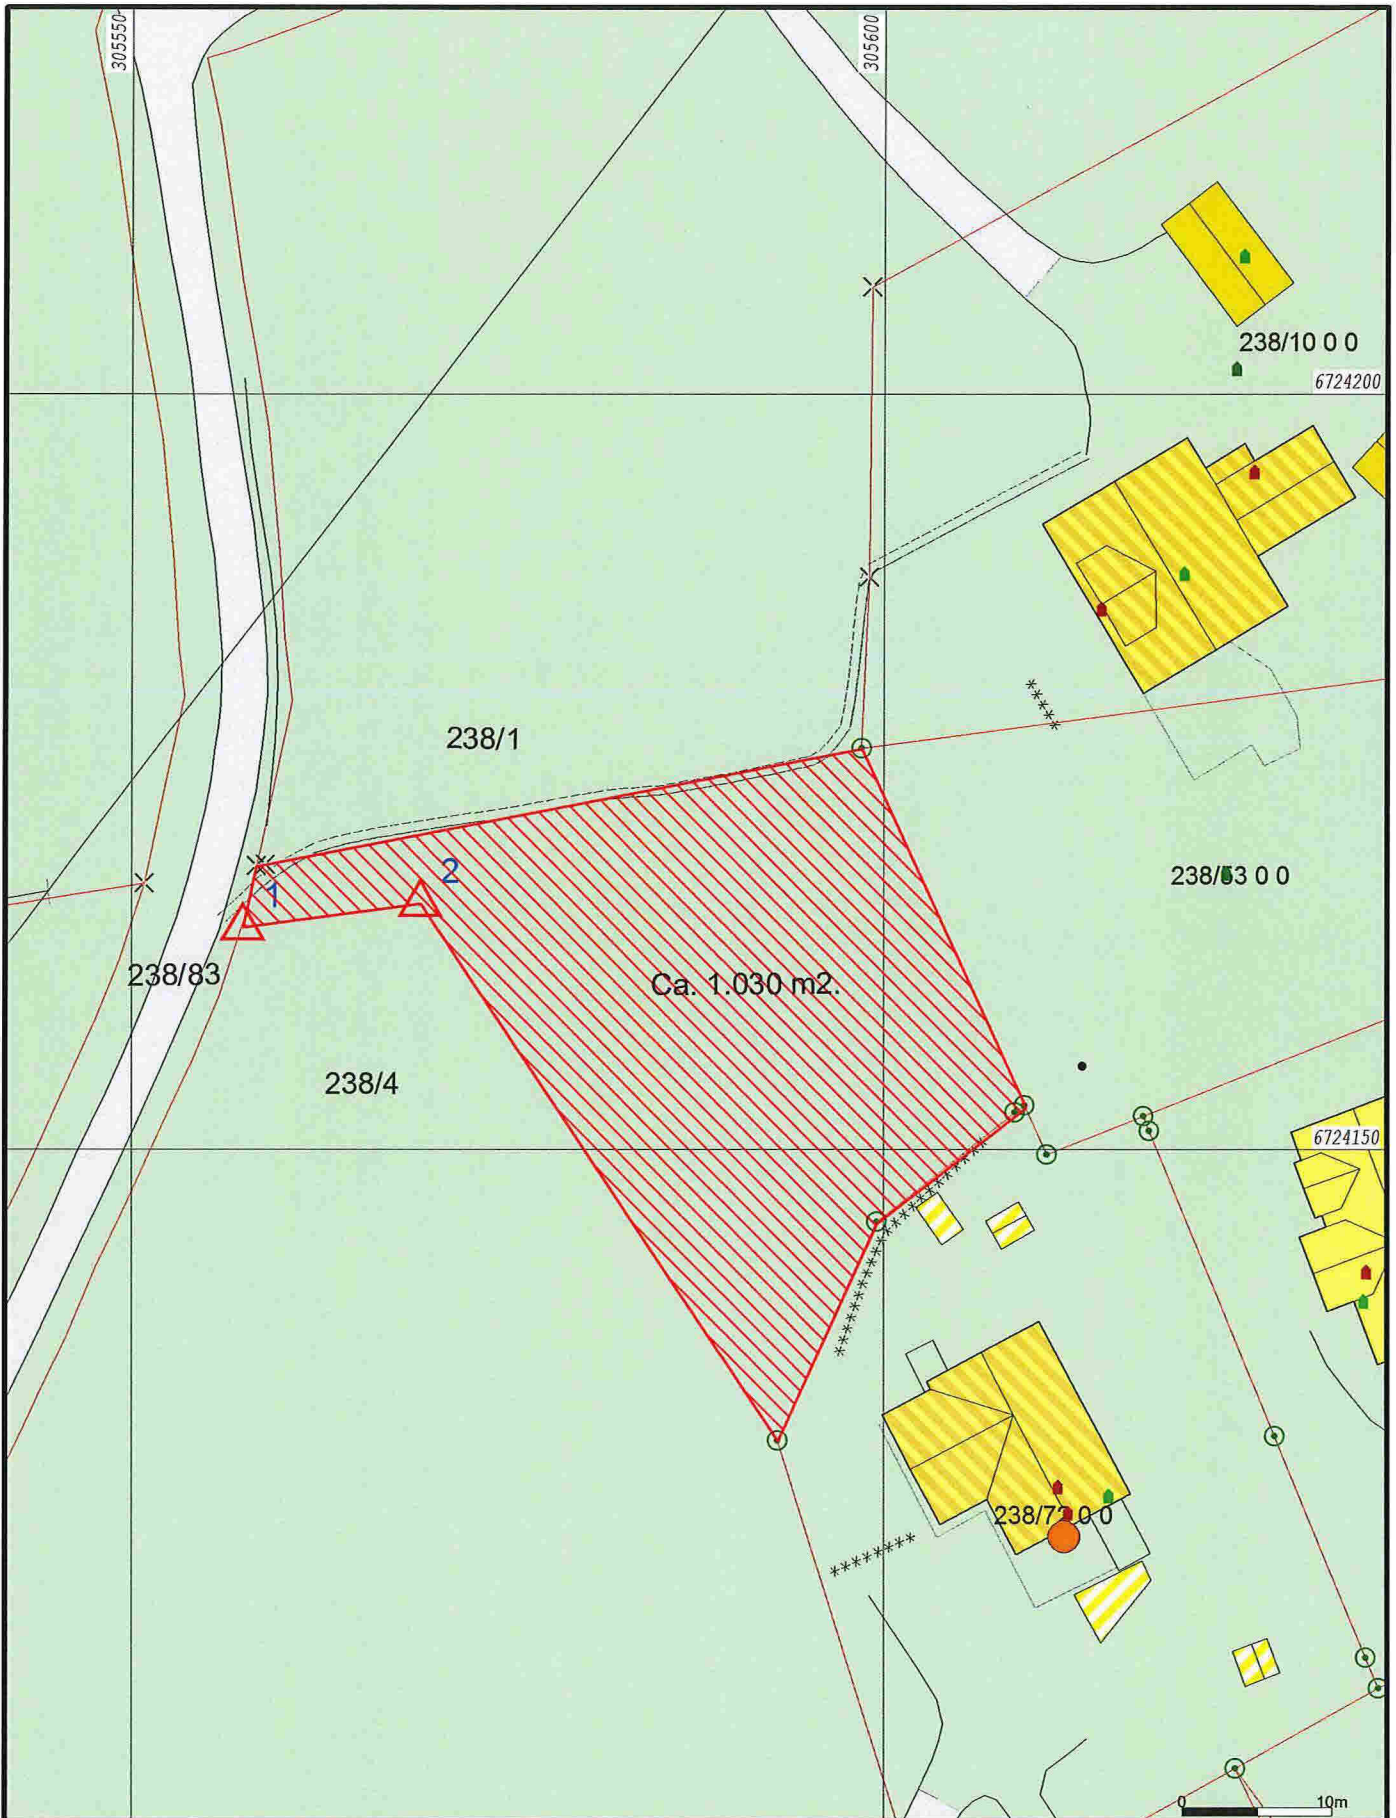

Bustadbygging	Andre typer nærmere angitt	GRÅSER
Fritidsbustader	Grav og umelund	Spredt bustadbygging
Sentrumsformål	Komb bebyggelse og Nærin	Spredt Fritidsbustder
Off. privat tenesteyting	Veg	Spredt Næringsbygging
Fritids- og turistforemål	Hann	Bruk og vern av sjo og vassdr
Råstoffutnytting	Grønstruktur	Småbåthavn
Næringsbebyggelse	Friouråde	Fiske
Idrettsanlegg	Parkområde	Akvakultur

Beliggenhet og høyder må oppfattes som orienterende.



Lindås kommune
Geodata avdeling
Kommuneplan 2011 - 2023.

Dato: 2014.02.27
Sign: SSO

G.nr. 238, b.nr. 4.



Målestokk
1:500



Målte Grenser	Storre bustader
Registrerte Grenser	Hytte/feriehus
Udefinert	Garasje/uthus
Terrengmålt	Industri/lager
Konstruert	Andre bygg
Bolig	
Bustad m/leilighet	
Våningshus	

Beliggenhet og høyder må oppfattes som orienterende.



Lindås kommune
Geodata avdeling
Ortofoto 2011.



Dato: 2014.02.27
Sign: SSO

G.nr. 238, b.nr. 4.

Målestokk
1:500