
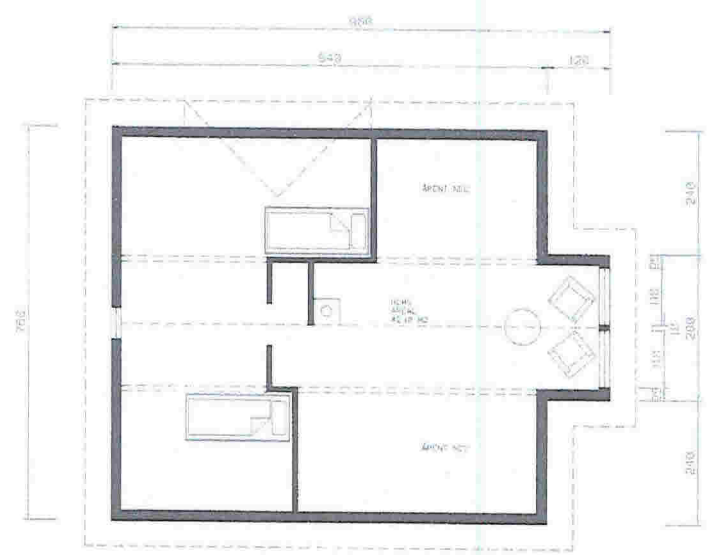


Date 15/11 - 2016	Konstr./Tegnet T.G.	Godkjent	Målestokk 1 : 100
Byggherre: TERJE GILJE			Tegning FASADER
Mønstning: NORDRE FESTE LINDÅS KOMMUNE		Byggetype: HYTTE	Grn 70
			Bnr 23

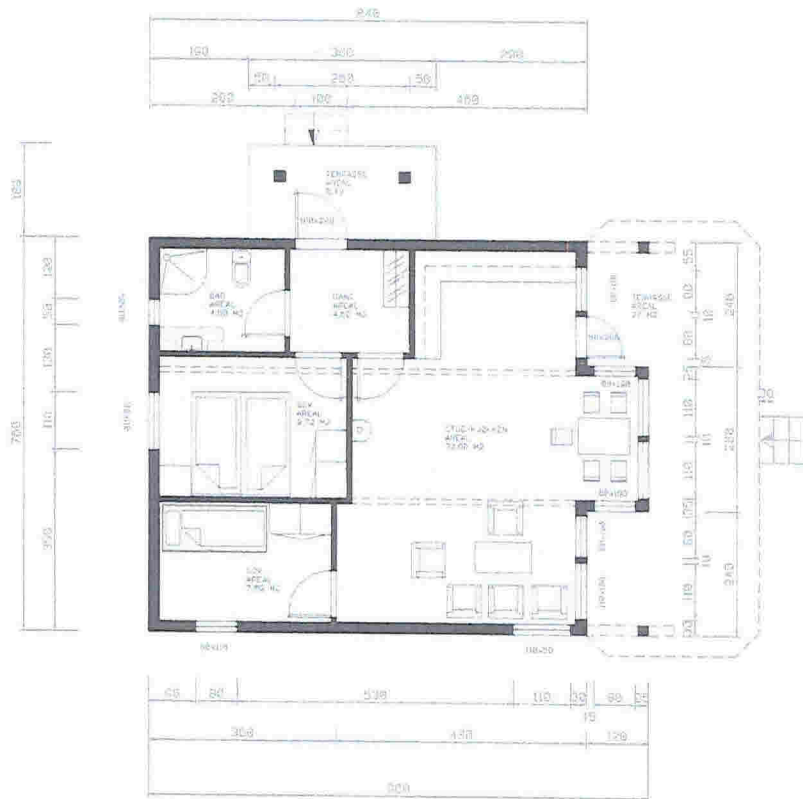

