

**For matrikkelenhet:**

Kommune: **1263 - LINDÅS**
Gårdsnummer: **106**
Bruksnummer: **76**

Utskriftsdato/klokkeslett: 24.04.2018 kl. 10:37
Produsert av: Einar Rydland
Attestert av: Lindås kommune


Lindås kommune

Matrikkelført	
24 APR 2018	
Løpenr.:	Lindås kommune
Signatur:	

Orientering om matrikelbrev

Matrikelbrevet er hjemlet i «Lov om eigedomsregistrering» (matrikellova) av 17. juni 2005. Etter definisjonen i matrikellovens § 3 d) er matrikelbrevet en attestert utskrift av matrikkelen som viser alle registrerte opplysninger om en matrikkelenhet ved oppgitt dato.

Om fullstendighet og nøyaktighet i matrikelbrevet

Matrikkelen ble etablert ved konvertering av data fra tidligere registre. Det kan variere hvor gode disse dataene er med hensyn på fullstendighet og nøyaktighet. I enkelte tilfeller kan grensepunkt og grenselinjer mangle helt eller delvis eller være feil registrert. Det kan også være feil og mangler ved registrert bygnings- og adresseinformasjon. Fullstendighet og stedfestingsnøyaktighet er generelt bedre innenfor enn utenfor tettbygd strøk. Vær oppmerksom på at for mange matrikkelenheter og bygg hefter usikkerhet ved arealet som oppgis.

For utfyllende informasjon: www.kartverket.no/matrikelbrev

Matrikkelenhet

Matrikkelenhetstype: Grunneiendom
Bruksnavn: SKRENTEN
Etableringsdato: 16.04.1973
Skyld: 0
Er tinglyst: Ja
Har festegrønner: Nei
Er seksjonert: Nei

Arealrapport

Tekst
Beregna areal for 106 / 76

Areal (m2) Kommentar
1 472,6

Eierforhold

Tinglyste eierforhold

Rolle Status Føds.d./org.nr Navn
Hjemmelshaver DØSVIK JON ARVID

Bruksenhet Adresse
KROSSLEITET 16
5955 LINDÅS

Andel
1 / 1

Forretninger

Forretningstype	Årsak til feilretting	Tinglysingsstatus	Tinglysingsstatusdato	Forretningsdato	Matrikkelføringsdato	Signatur
Sammenlåing		Tinglyst	24.04.2018	24.04.2018	24.04.2018	1263nye
			Rolle	Matrikkelenhet	Arealendring	
			Avgiver	1263 - 106/114	-78,6	
			Mottaker	1263 - 106/76	78,6	
Kart- og delingsforretning			16.04.1973			
			Rolle	Matrikkelenhet	Arealendring	
			Avgiver	1263 - 106/11	-1 394	
			Mottaker	1263 - 106/76	1 394	

Adresser

Adresstype	Adressenavn	Adressekode	Adressenr	Kretser
Vegadresse	Adressetilleggsnavn Krossleitet	1054	16	Grunnkrets Valgkrets: Kirkesogn: Postnr.område: Tettsted:
				0105 FANEUBUST 7 LINDÅS 07070301 Lindås 5955 LINDÅS 5241 Lindås

Bygning og bygningssendring

Bygningsnr: 176 236 841

Løpenr: Bebygd areal: 0 Ant. boliger: 1 Datoer:
Bruksareal bolig: 0 Ant. etasjer: 1 Rammetillatelse:
Bygningsendringskode: BRA annet: 0 Vannforsyning: Igangsettingstillatelse:
Bygningstype: Enebolig Bruksareal totalt: 0 Avløp: Tatt i bruk:
Næringsgruppe: Alternativt areal: 0 Har heis: Nei Midl. brukstillatelse:
Bygningsstatus: Tatt i bruk Alternativt areal 2: 0 Ferdiggattest:
Energikilder: Oppvarming:

Etasje

Etasje	Antall boenheter	BRA bolig	BRA annet	BRA totalt
H01	1	0.0	0.0	0.0

Bruksenheter

Adresse	Bruksenhetsnummer	Bruksenhetsstype	Bruksareal	Ant. rom	Kjøkkentilgang	Bad	WC	Matrikkelenhet
1054 Krossleitet 16	H0101	Bolig	0	0	0	0	0	106/76

Bygningsnr: 176 333 332


Løpenr: Bebygd areal: 0 Ant. boliger: 0 Datoer:
Bruksareal bolig: 0 Ant. etasjer: 0 Rammetillatelse:
Bygningsendringskode: BRA annet: 0 Vannforsyning: Igangsettingstillatelse:
Bygningstype: Garasjeuthus anneks til bolig Bruksareal totalt: 0 Avløp: Tatt i bruk:
Næringsgruppe: Annet som ikke er næring Alternativt areal: 0 Har heis: Nei Midl. brukstillatelse:
Bygningsstatus: Tatt i bruk Alternativt areal 2: 0 Ferdiggattest:
Energikilder: Oppvarming:

Bruksenheter

Adresse	Bruksenhetsnummer	Bruksenhetsstype	Bruksareal	Ant. rom	Kjøkkentilgang	Bad	WC	Matrikkelenhet
		Unummerert bruksenhet	0	0	0	0	0	106/76

Oversiktskart for 106 / 76

Målestokk 1:1 000
EUREF89 UTM Sone 32

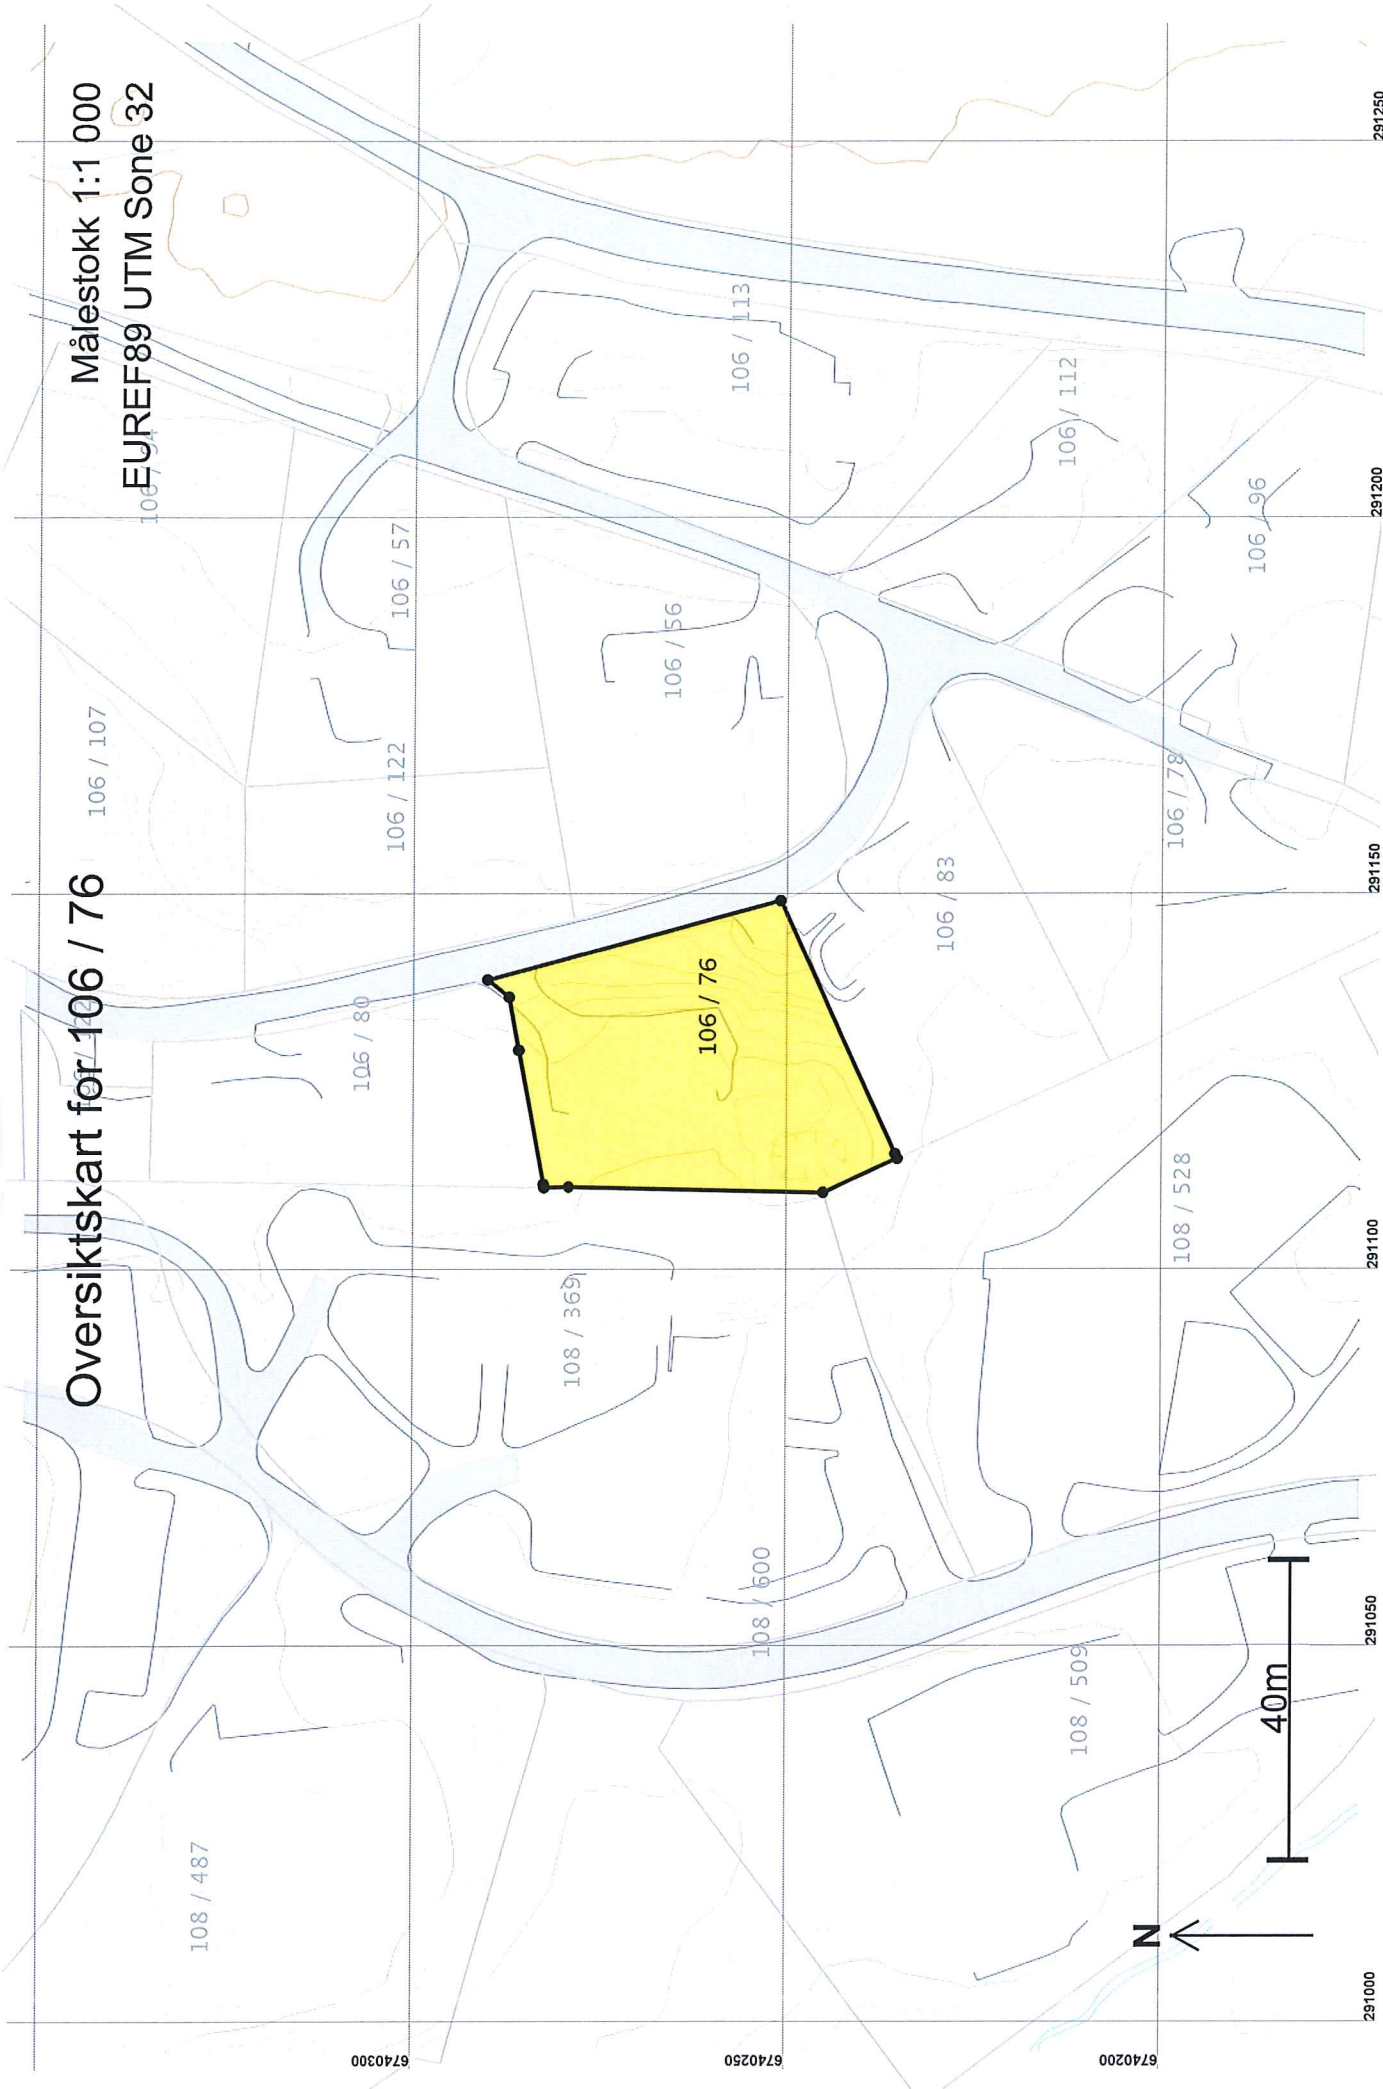

Areal og koordinater

Arealmerknad:
Areal: 1 472,6

Representasjonspunkt: Koordnatsystem: EUREF89 UTM Sone 32

Nord: 6740262

Øst: 291127

Grensepunkt / Grenselinje

Ytre avgrensing

Løpenr	Nord	Øst	Grensemerke nedsatt i / Lengde	Hjelpelinjetype	Målemetode	Nøyaktighet	Radius
1	6740236,13	291114,59	Ikke spesifisert	Offentlig godkjent grensemerke	12 Terrengmål: Teodolitt med elektronisk avstandsmåler	14	14
2	6740245,99	291110,09	10,84	Ikke hjelpelinje	12 Terrengmål: Teodolitt med elektronisk avstandsmåler	14	14
3	6740280,07	291110,82	34,09	Ikke hjelpelinje	12 Terrengmål: Teodolitt med elektronisk avstandsmåler	36	36
4	6740283,33	291110,74	3,26	Ikke hjelpelinje	12 Terrengmål: Teodolitt med elektronisk avstandsmåler	36	36
5	6740283,42	291111,19	0,46	Ikke hjelpelinje	12 Terrengmål: Teodolitt med elektronisk avstandsmåler	36	36
6	6740286,70	291129,04	18,15	Ikke hjelpelinje	12 Terrengmål: Teodolitt med elektronisk avstandsmåler	36	36
7	6740287,99	291136,07	7,15	Ikke hjelpelinje	12 Terrengmål: Teodolitt med elektronisk avstandsmåler	36	36
8	6740290,87	291138,36	3,68	Ikke hjelpelinje	12 Terrengmål: Teodolitt med elektronisk avstandsmåler	36	36
9	6740251,77	291148,88	40,49	Ikke hjelpelinje	12 Terrengmål: Teodolitt med elektronisk avstandsmåler	36	36
10	6740236,43	291115,25	36,96	Ikke hjelpelinje	12 Terrengmål: Teodolitt med elektronisk avstandsmåler	36	36
			0,72	Ikke hjelpelinje	12 Terrengmål: Teodolitt med elektronisk avstandsmåler	36	36