

Lindås Kommune
Kvernhusmyrane 20
5914 Isdalstø

Attn. Harald Solheim

122-Seksj-004
TT
Bergen, den 25.04.2018


KnaZen – reseksjonering gnr 188, bnr 769.

Vedlagt oversendes reviderte tegninger for Langheiane 77-89, 5914 Isdalstø.

Endringen består i at bytting av garasjeplasser og boder.

Med vennlig hilsen
Erstad & Lekven Utbygging AS


Torill Thorbjørnsen

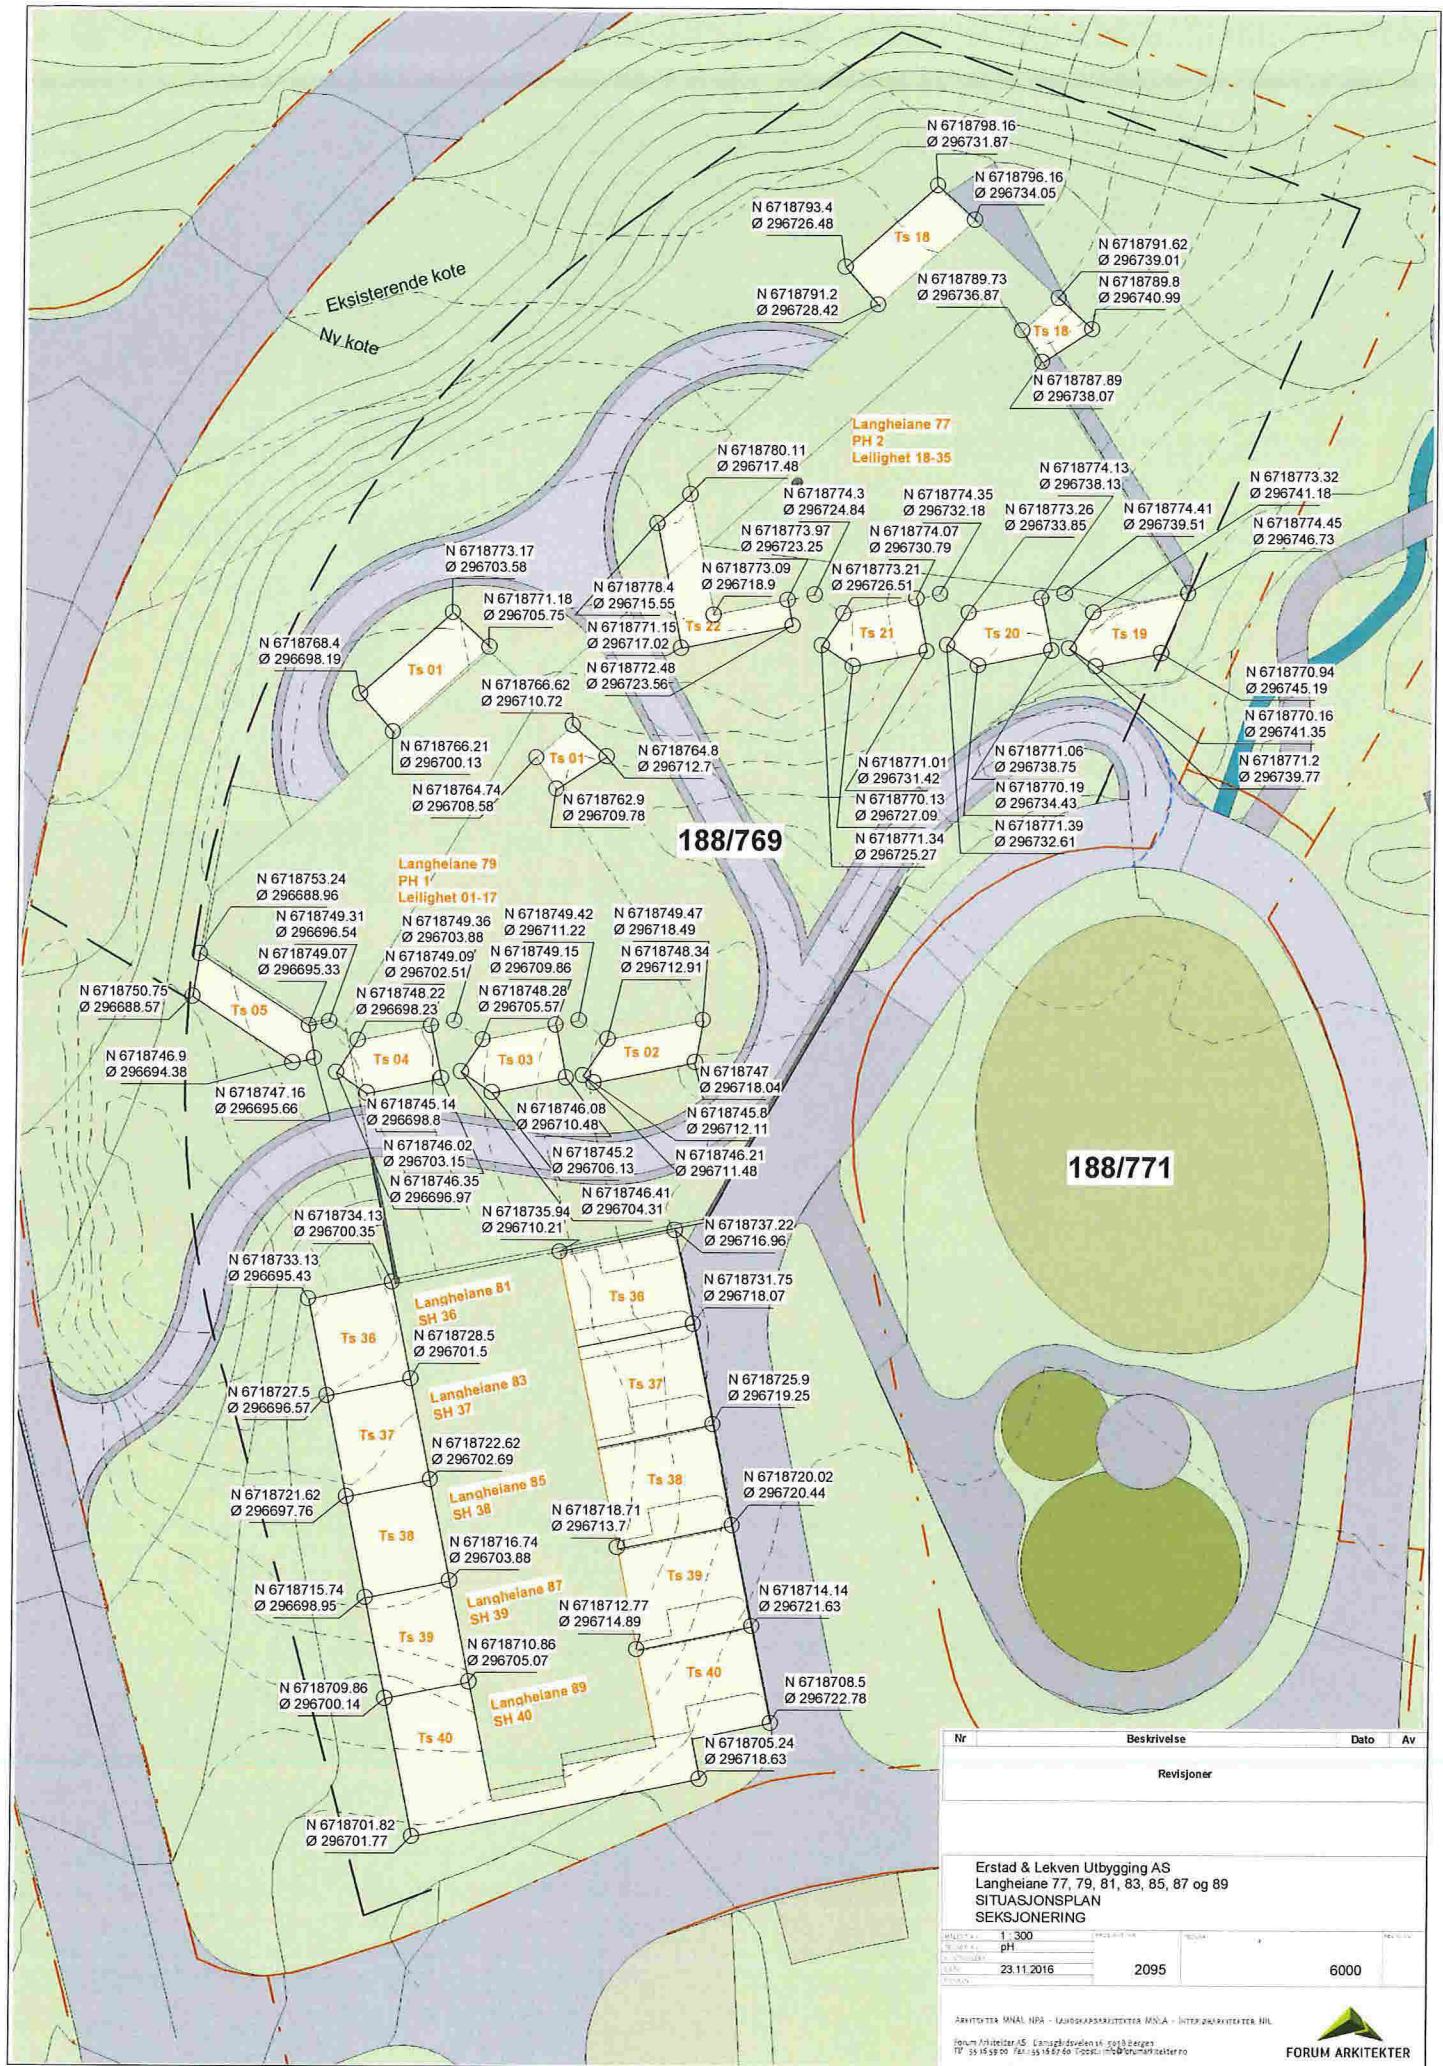

Eksisterende kote
Ny kote

Langheiane 77
PH 2
Leilighet 18-35

Langheiane 79
PH 1
Leilighet 01-17

Langheiane 81
SH 36

Langheiane 83
SH 37

Langheiane 85
SH 38

Langheiane 87
SH 39

Langheiane 89
SH 40

188/769

188/771

Nr	Beskrivelse	Dato	Av
Revisjoner			

Erstad & Lekven Utbygging AS			
Langheiane 77, 79, 81, 83, 85, 87 og 89			
SITUASJONSPLAN			
SEKSJONERING			
Skala	1:300	Prosjekt	
Byggetype	PH	Bygghøyde	
Utskrift		Bladnr	
Dato	23.11.2016	År	2095
Bladnr		Bladnr	6000



Nr	Beskrivelse	Dato	AV
Revisjoner			

ELU as: KNAZEN
 PH1: Langheiane 79 og PH2: Langheiane 77
 PLAN 0 UTSNITT 1
 SEKSJONERING


Skala	1:150	PROSJEKT NR	2095	VEDR NR	6001	REVISJON
Utsnitt	PH	Dato	23.11.2016			



Nr	Beskrivelse	Dato	Av
Revisjoner			


ELU as: KNAZEN
 PH1: Langheiane 79 og PH2: Langheiane 77
 PLAN 0 UTSNIITT 2
 SEKSJONERING

BLÅTAK	1:150	PROSJEKT NR	2095	TEGN NR	6002
UTGIVELSE	PH				
DATO	23.11.2016				

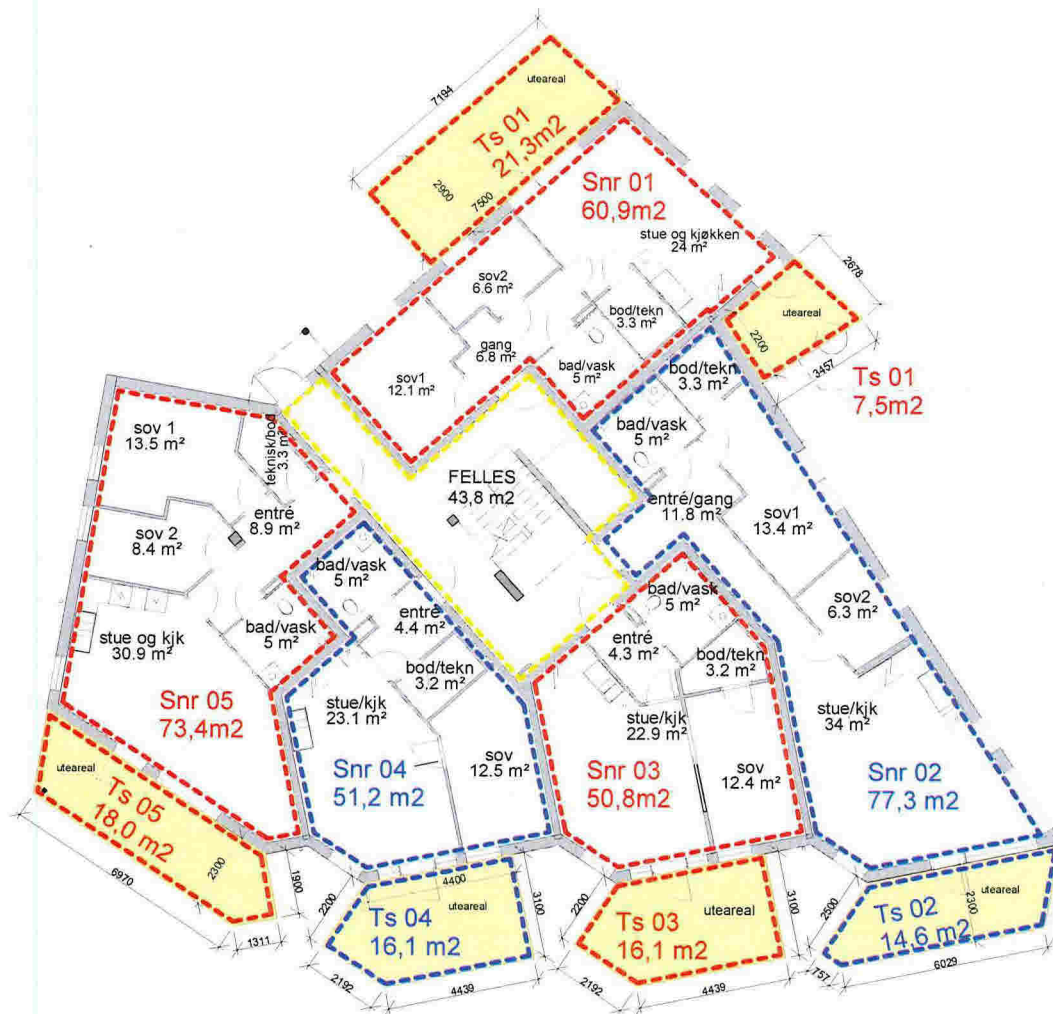


Nr	Beskrivelse	Dato	Av
Revisjoner			

ELU as: KNAZEN			
PH1 Langheiane 79			
SEKSJONERING PLAN 01			
MAKSTOKK	1 : 150	PROSJEKT NR	2095
TEGNET AV	pH	TEGNET AV	
PROSJEKTLEDET		REVISJON	
DATO	23.11.2016		6101
TITTEL			

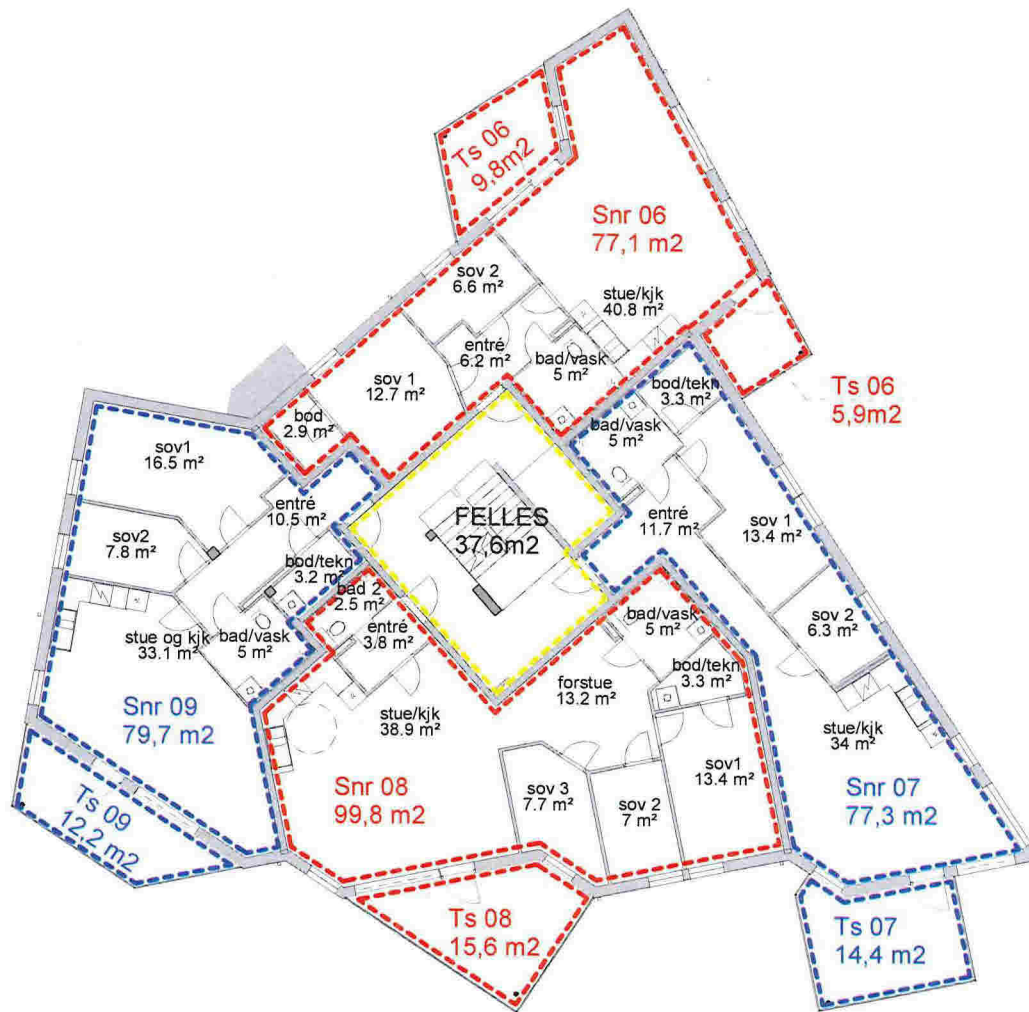


Nr	Beskrivelse	Dato	Av
Revisjoner			
ELU as: KNAZEN PH1 Langheiane 79 SEKSJONERING PLAN 02			
SKALDOK: 1:150	PROSJEKT NR	TEIEN NR	REVISJON
DOKUMENT AV: pH			
ANSVARLIG: [Signature]			
DATE: 23.11.2016	2095		6102
FILENAME:			

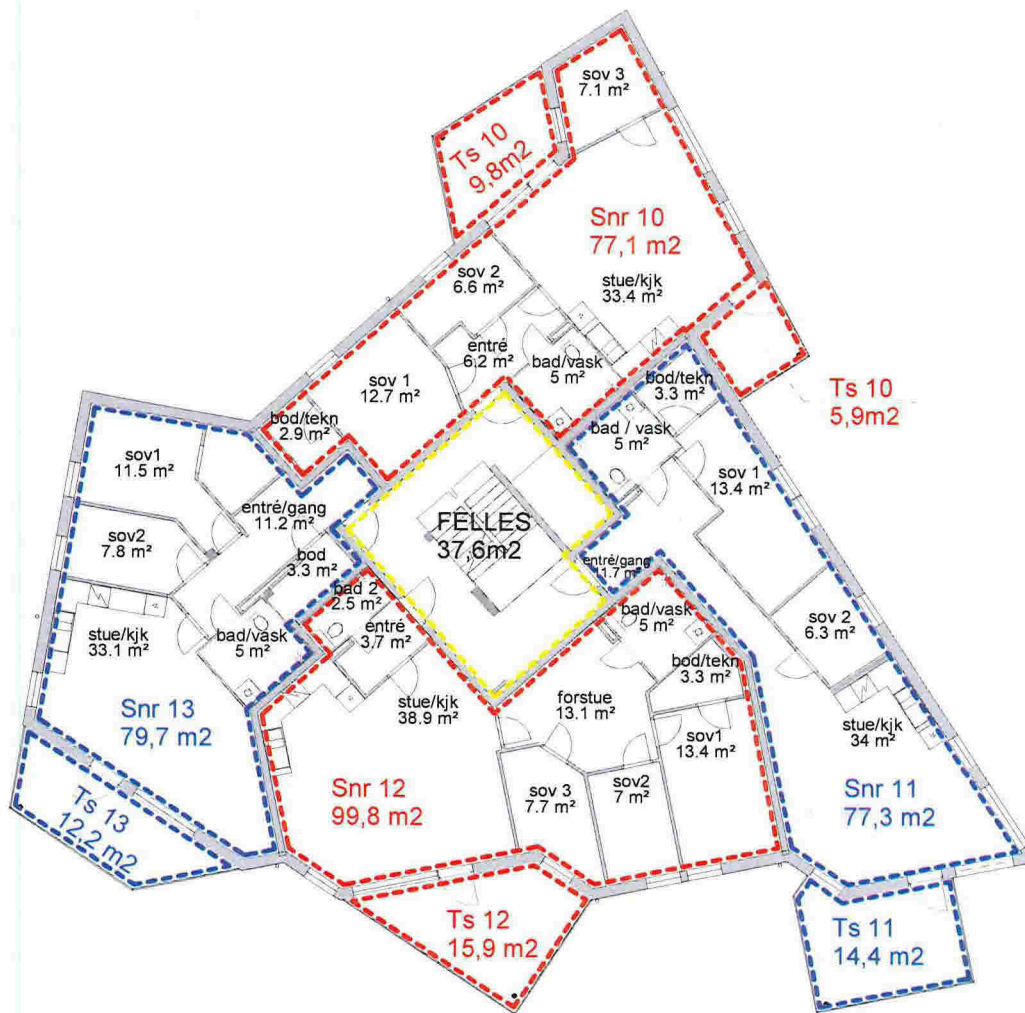

Nr	Beskrivelse	Dato	Av
Revisjoner			

ELU as: KNAZEN			
PH1 Langheiane 79			
SEKSJONERING PLAN 03			
MASTOKA: 1:150	PROSJEKT NR:	TEIEN NR:	REVISJON:
TITTEL AV: pH	2095		6103
ANSVARELSE:	DATE: 23.11.2016		
TILSVAR:			

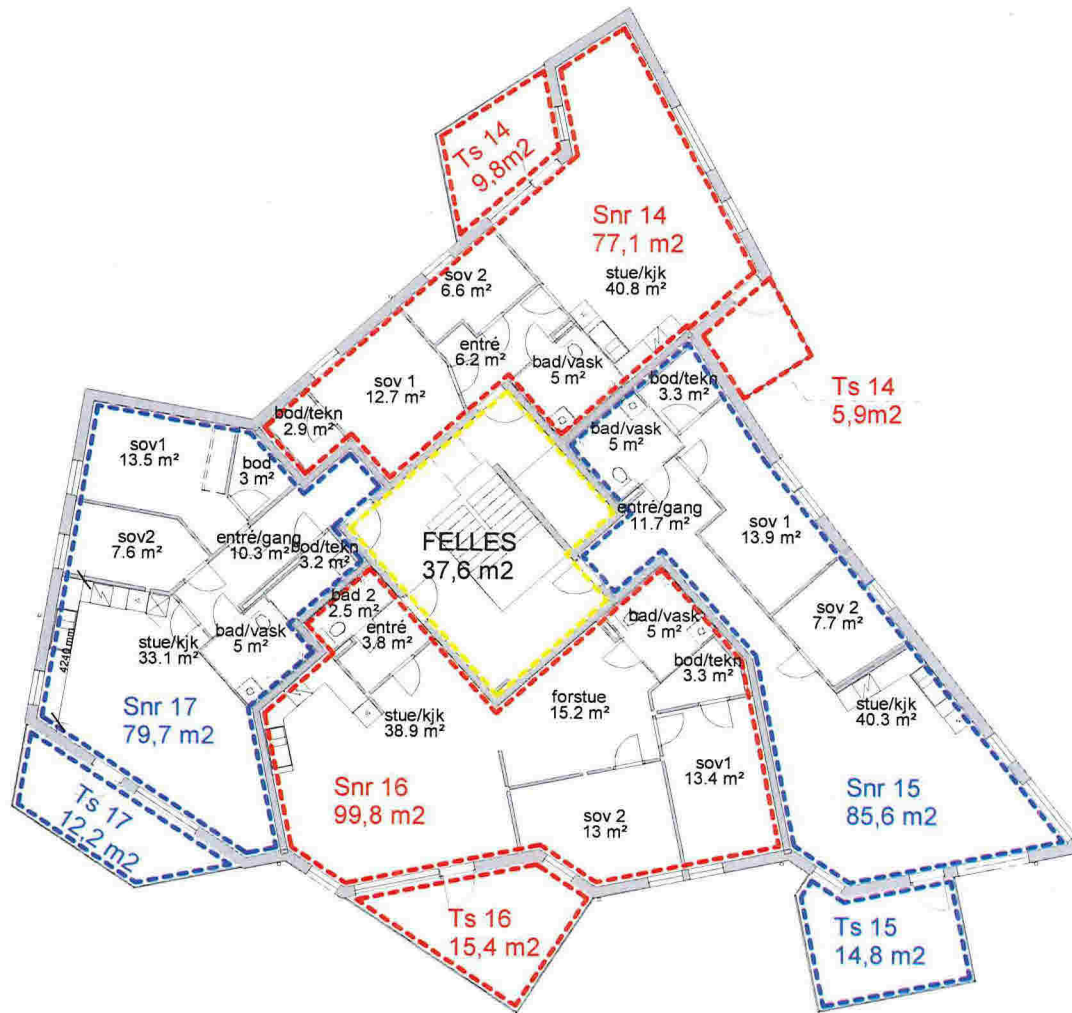


Nr	Beskrivelse	Dato	Av
Revisjoner			

ELU as: KNAZEN PH1 Langheiane 79 SEKSJONERING PLAN 04			
SKALPÅSKY	1 : 150	PROSJEKT NR	2095
TITTEL	PH	TEMA NR	6104
FORBEREDET			
DATE	23.11.2016		
TUSAVN			



Nr	Beskrivelse	Dato	Av
Revisjoner			


Elu as. KNAZEN PH2 Langheiane 77 SEKSJONERING PLAN 01			
MAST STOK	1 : 150	PROSJEKT NR	2095
TS	PH	TEI	6201
UTGIVELSE	23.11.2016		

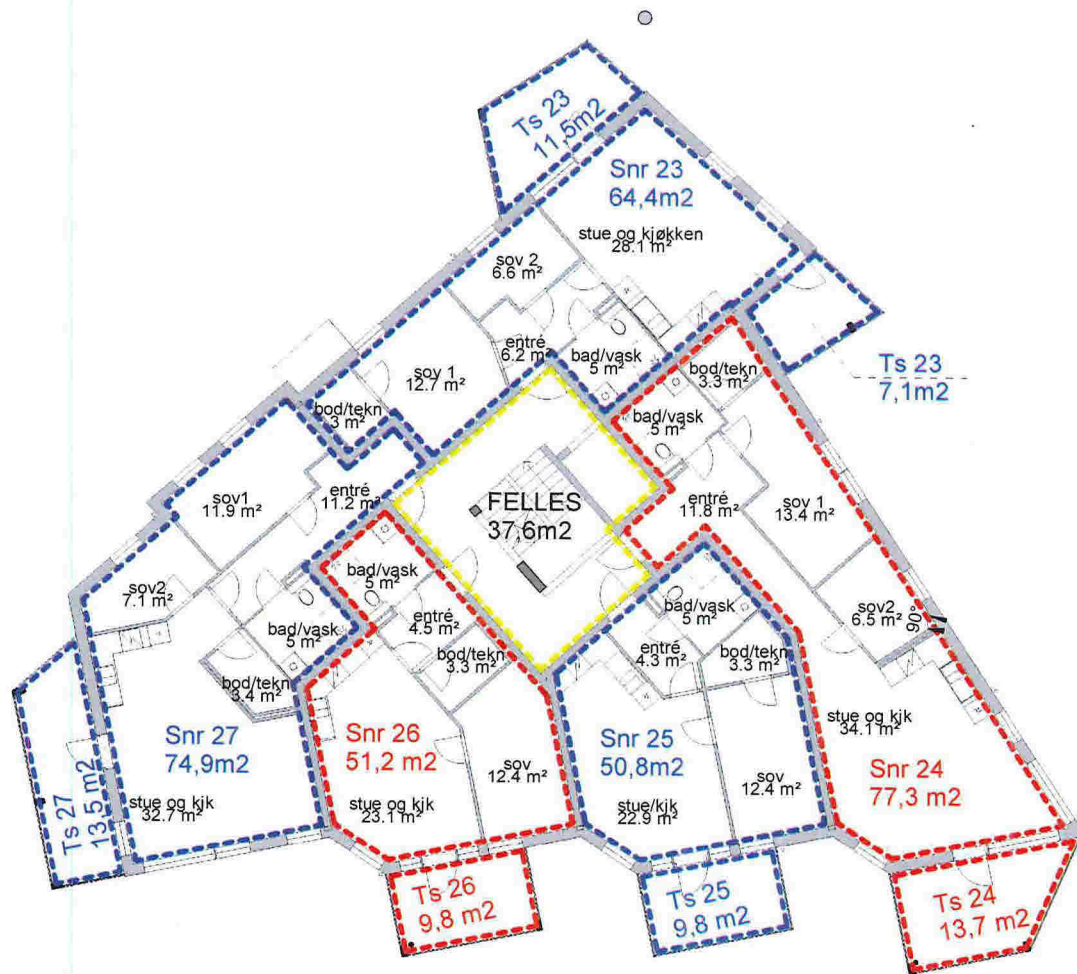

Nr	Beskrivelse	Dato	Av
	Revisjoner		


Elu as: KNAZEN
 PH2 Langheiane 77
 SEKSJONERING PLAN 02

NO. / Rev. / Dato	PROSJEKT NR.	TEGN NR.	REVISJON
1 / 150	2095		6202
PH			
23.11.2016			

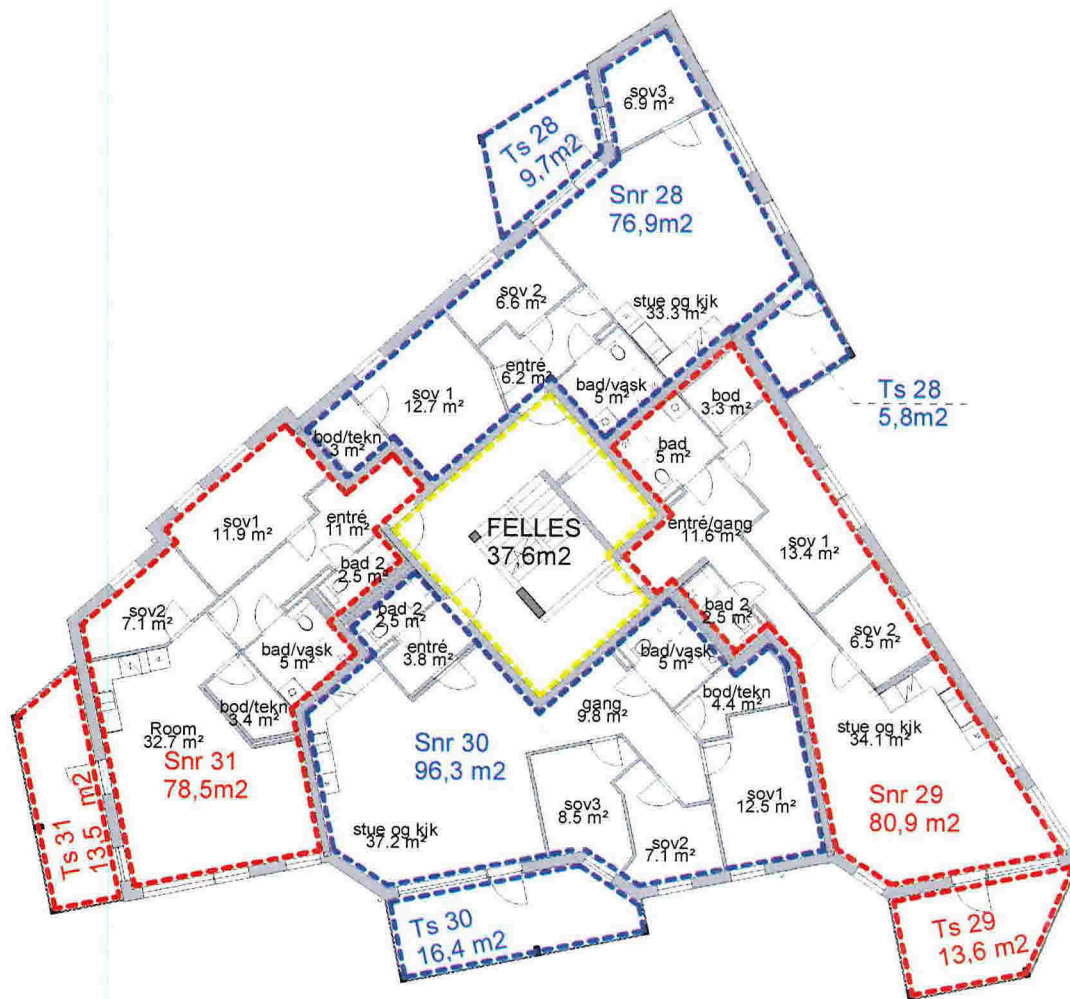


Nr	Beskrivelse	Dato	Av
Revisjoner			

Elu as: KNAZEN PH2 Langheiane 77 SEKSJONERING PLAN 03			
skala: 1:150	PROSJEKT NR: 2095	TEK. NR:	REVISJON: 6203
forfatter: pH	dato: 23.11.2016		

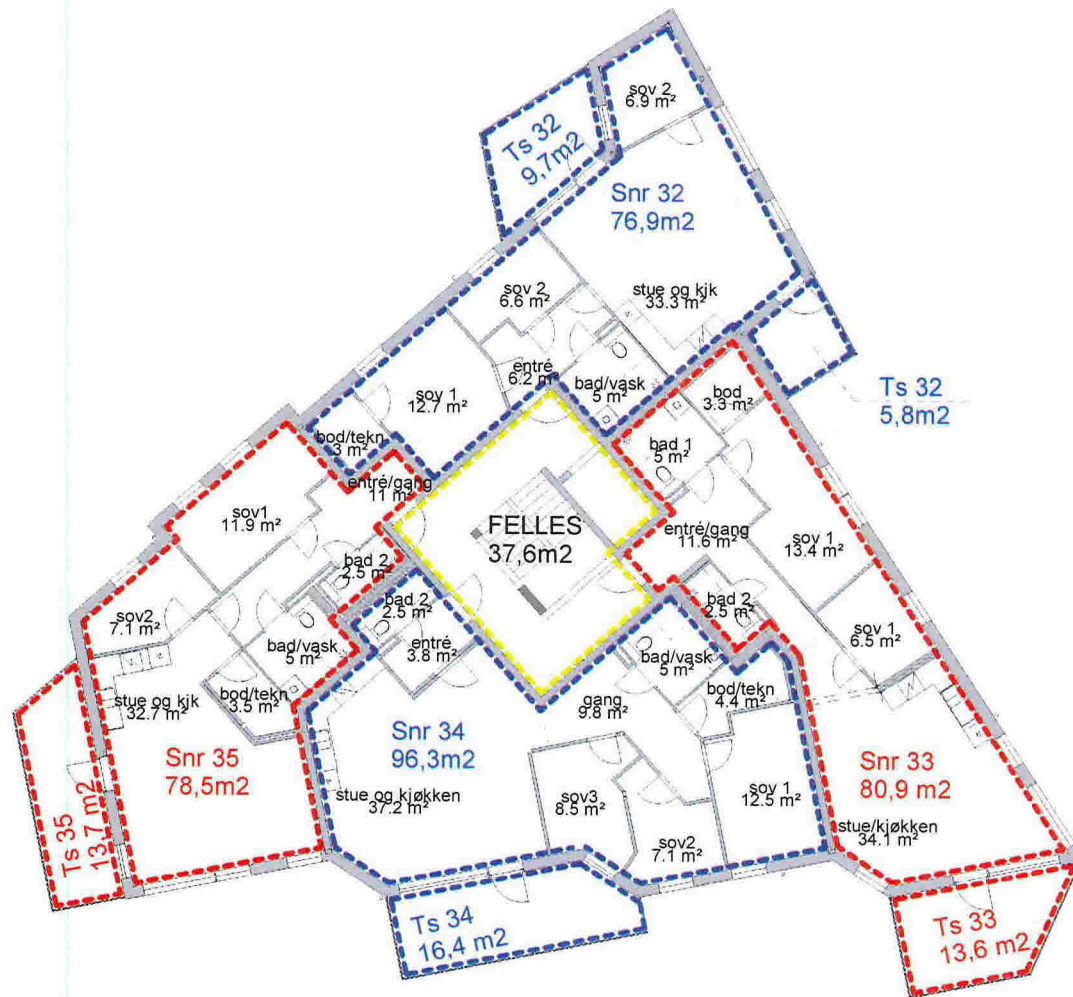


Nr	Beskrivelse	Dato	Av
Revisjoner			

Elu as: KNAZEN PH2 Langheiane 77 SEKSSJONERING PLAN 04			
Skala: 1:150	PROSJEKT NR: 2095	SEKSNR: 6204	REVISJON:
Dato: 23.11.2016			

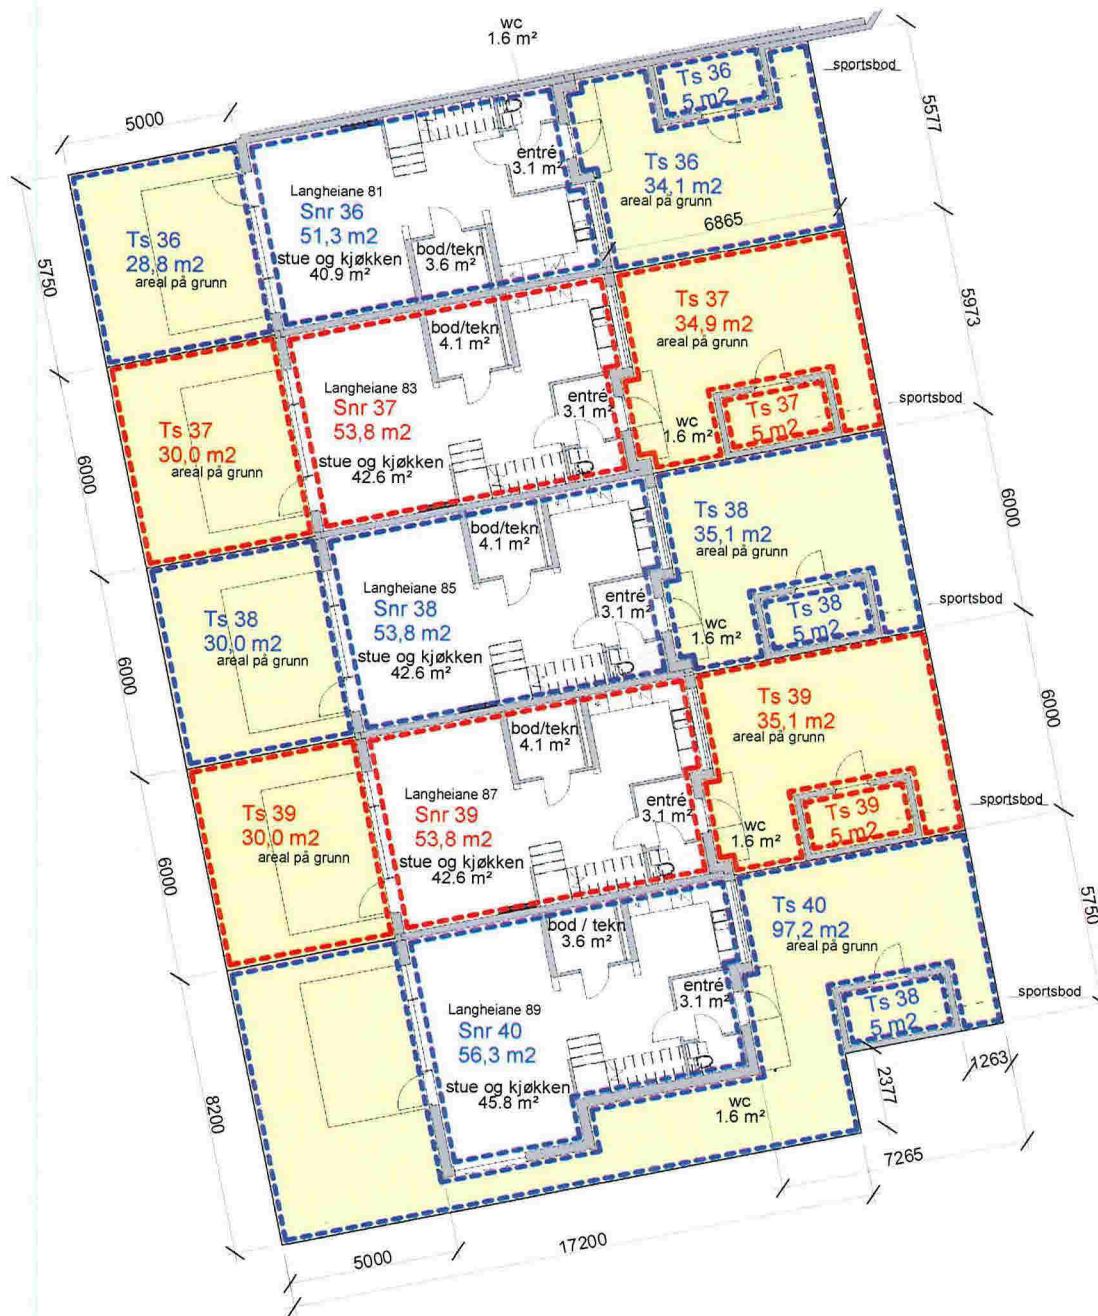

Nr	Beskrivelse	Dato	Av
	Revisjoner		

ELU as: KNAZEN			
SH Langheiane 81/83/85/87 og 89			
SEKSJONERING PLAN 01			
Målestokk: 1:150	PROSJEKT NR: 2095	TEIEN NR: 6301	REVISJON
Utskrift av: ph			
Dato: 23.11.2016			

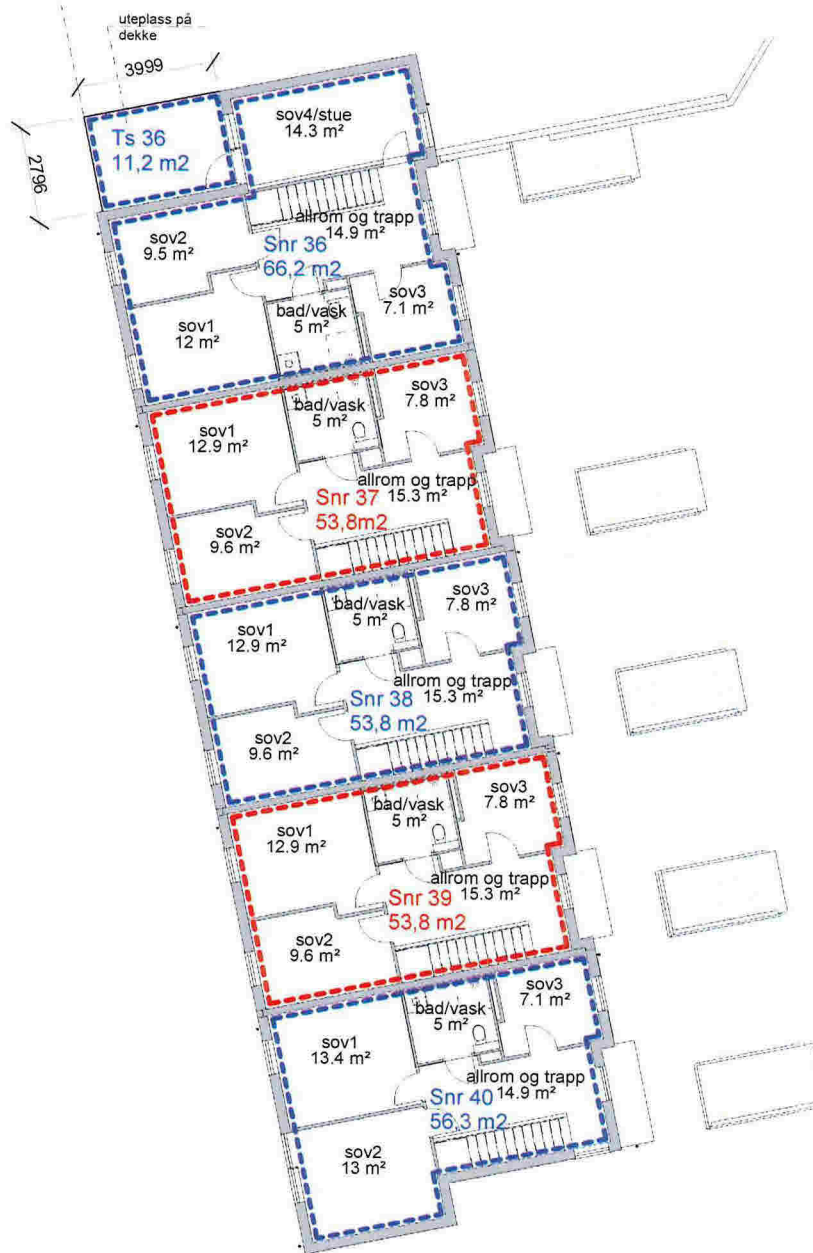

Nr	Beskrivelse	Dato	Av
	Revisjoner		

ELU as: KNAZEN
SH Langheiane 81/83/85/87 og 89
SEKSJONERING PLAN 02

SPESIFIKASJON	PROSJEKT NR	STED NR	REVISJON
1-150			
pH			
23.11.2016	2095		6302

ARKITEKTER: MNLA, NPA - LANDSKAPARKITEKTER: MNLA - INTERIØRARKITEKTER: NBL

Forum Arkitektur AS Damsgårdveien 16, 5048 Bergem
TEL: 55 56 59 00 FAX: 55 56 67 60 E-POST: info@forumarkitektur.no

