


Fettutskiller i rustfritt stål for utvendig nedgravd montering

Testet og godkjent iht. NS-EN 1825-1

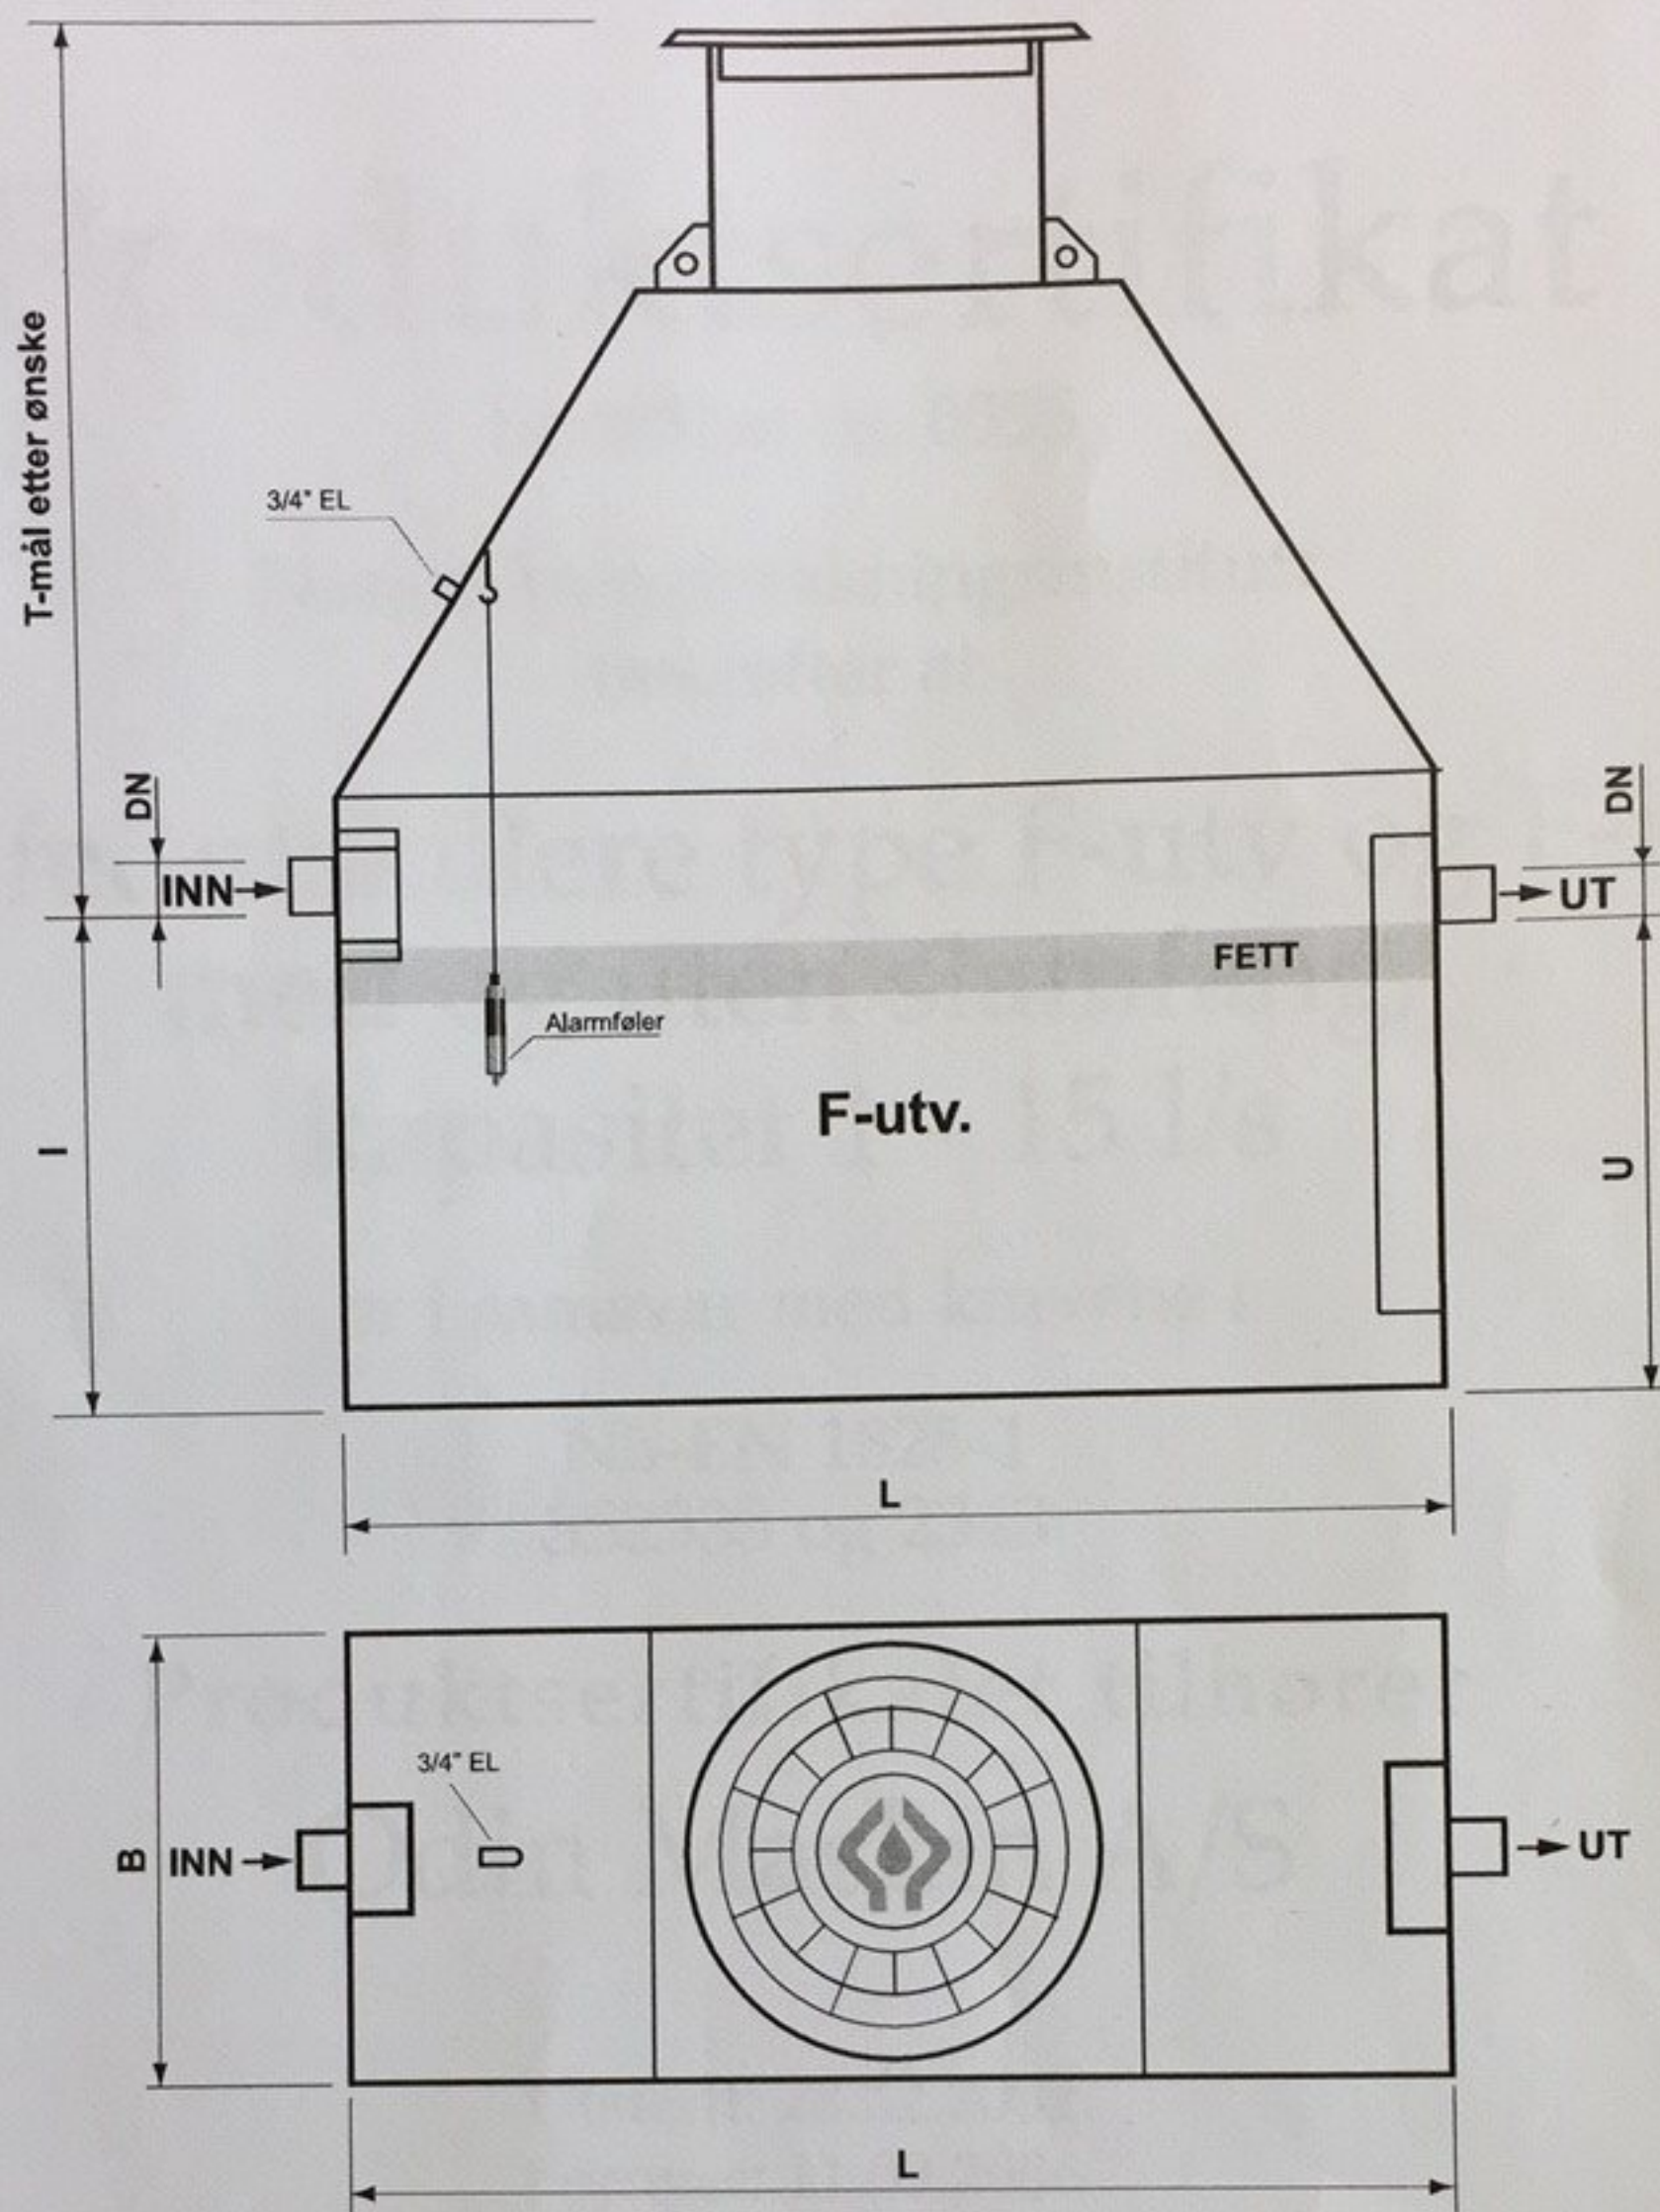

| Maks. belastning NS l/s | Våt-volum liter | Lagrings-volum fett liter | L | B | I Innløp | U Utløp | Innløp og utløp |
|-------------------------|-----------------|---------------------------|------|------|----------|---------|-----------------|
| 1 | 280 | 40 | 900 | 600 | 620 | 600 | DN100 |
| 2 | 600 | 80 | 1200 | 600 | 940 | 920 | DN100 |
| 3 | 860 | 120 | 1350 | 700 | 940 | 920 | DN100 |
| 4 | 1130 | 160 | 1800 | 700 | 940 | 920 | DN100 |
| 5 | 1450 | 200 | 1800 | 900 | 940 | 920 | DN125 |
| 6 | 1700 | 250 | 2100 | 900 | 940 | 920 | DN125 |
| 7 | 2000 | 280 | 2000 | 900 | 1190 | 1170 | DN150 |
| 8 | 2300 | 330 | 2100 | 1000 | 1190 | 1170 | DN150 |
| 9 | 2550 | 360 | 2250 | 1000 | 1190 | 1170 | DN150 |
| 10 | 2900 | 400 | 2550 | 1000 | 1190 | 1170 | DN150 |
| 12 | 3500 | 500 | 2550 | 1200 | 1190 | 1170 | DN200 |
| 15 | 4400 | 600 | 2550 | 1500 | 1190 | 1170 | DN200 |

Fettutskiller for utvendig nedgravd montering

i rustfritt stål, komplett med nedstigningssjakt i overflatebehandlet stål, samt Ulefoss gasstett kumlokk og flytende støpejerns ramme. Utskilleeren leveres med 3/4" mufte for trekkerør til alarmkabel. T. mål etter kundens ønske.

Leveres med Ulefoss kumlokk og ramme.

Kjøresterk konstruksjon!

Anbefalt tileggsutstyr:

Alarmsentral med lyd og lyssignal og med potensialfri kontakt for tilknytning til SD-anlegg, type Micro Matic NVD 11 med føler KVF 104R.



ODIN MASKIN AS

P.B. 30, SØRKILEN 8 - 1620 GRESSVIK

Tlf. 69 36 17 70 - Fax. 69 36 17 71

E-post: epost@odin-maskin.no

www.odin-maskin.no