

Veiskiltkonsulentent utarbeider Arbeidsvarslingsplaner, Gravesøknader m.m se vår hjemmeside www.vskonsulentent.no
 Bestill utarbeidelse av planer fra vårt bestillingsskjema på vår hjemmeside <http://www.vskonsulentent.no/bestilling/>
 eller send e-post til post@vskonsulentent.no med nødvendig info.

Ta evt. kontakt med oss på telefon nr :

Sigve 95 49 51 52






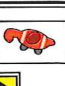
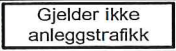



Erling 90 78 98 45

VS KONSULENTEN
 Veiskiltkonsulentent AS


Plan for varsling og sikring av vegarbeide

Skiltplan vedtak nr:	Gravesøknad nr:	Saksnr:
Veg: Øvre Eikanger	Strekning/ved: Øvreikanger	
Entreprenør: BMO Entreprenør AS		
Arbeid som skal utføres: Rehab. Øvre Eikanger bru, ligger parallelt med E39 Osterfjordvegen.		
Ansvarshavende: Øystein Bjørkesett	Tlf.: 99294009	Arbeidsvarslingskurs kurs 2
Stedsansvarlig: Thomas Heltne	Tlf.: 46971252	Arbeidsvarslingskurs kurs 1(2)
Start		Slutt
Dato: 07.05.2018	Kl.: 00:00	Dato: 04.06.2018 Kl.: 23:59

Underskrevet plan er vedtak med hjemmel i skiltforskriften §§ 29 og 30. Særskilt vedtak for trafikkregulerende tiltak skal vedlegges.

Varslingsmateriell:		
Skilt nr.:	Ant.:	
	110	2
	106.1	2
	906H	n
	906V	n
	gul-lysbil/ arb.bil	1/(n)
	306.1	2
	808	2
	vaktpost	n
	810H	1
	810V	1

- Merknader:**
- Loggbok skal føres og overleveres til kommunen ved slutt arbeide.
 - Vaktpost benyttes ved behov.
 - Trafikken kan stanses inntil 15min av gangen når nødvendig. Utrykningskjøretøy slippes forbi umiddelbart.
 - Vei-stenging må varsles spesifikt med Lindås kommune i forkant av stenging.

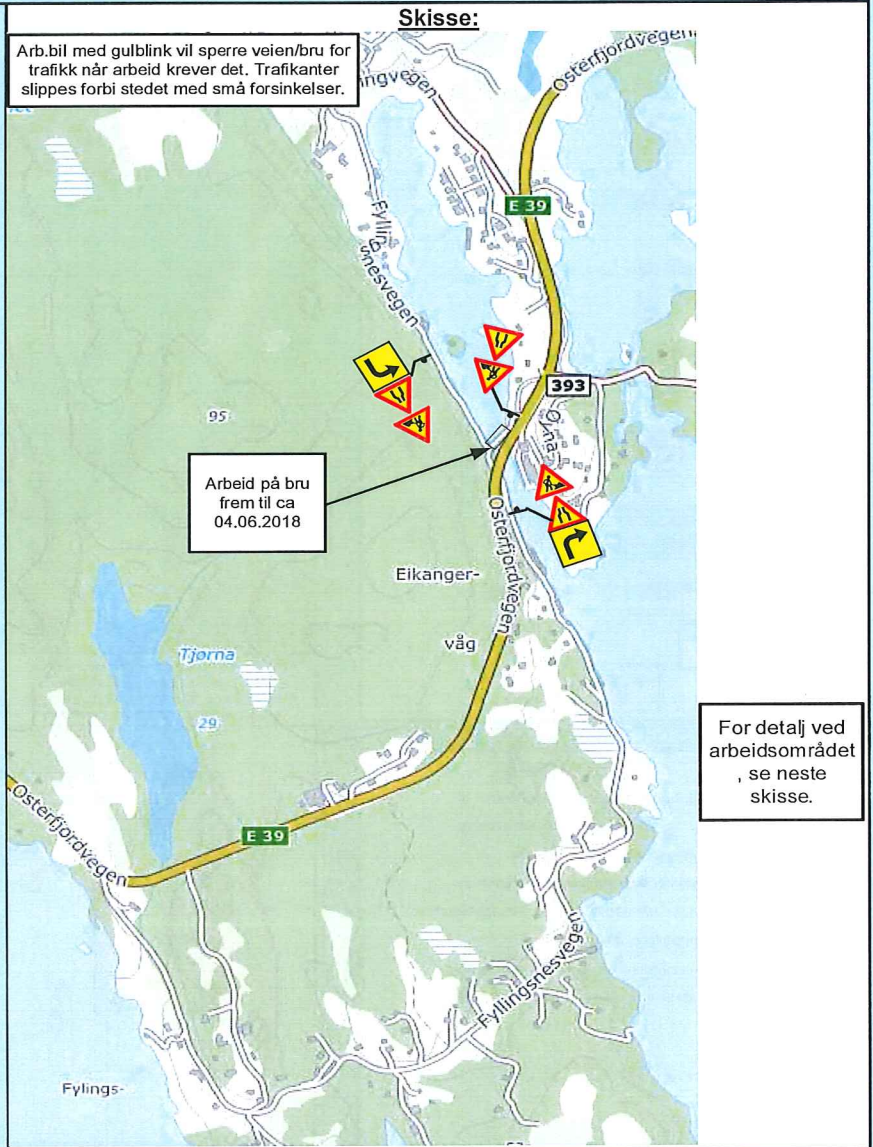

Blankettfordeling:

Distriktsvegkontoret Entreprenør Ambulanse Brannvesen Ansvarshavende Politiet

Fylles ut av vegmyndigheten:

Thomas Heltne 07.05.2018
 Sted/dato

Øystein Bjørkesett
 Sign. (etter fullmakt)

Teknisk
 Godkjent

Veiskiltkonsulentent utarbeider Arbeidsvarslingsplaner, Gravesøknader m.m se vår hjemmeside www.vskonsulentent.no
 Bestill utarbeidelse av planer fra vårt bestillingsskjema på vår hjemmeside <http://www.vskonsulentent.no/bestilling/>
 eller send e-post til post@vskonsulentent.no med nødvendig info.
 Ta evt. kontakt med oss på telefon nr :
 Sigve 95 49 51 52
 Erling 90 78 98 45




Plan for varsling og sikring av vegarbeide



Skiltplan vedtak nr:	Gravesøknad nr:	Saksnr:
Veg: Øvre Eikanger	Strekning/ved: Øvre eikanger	
Entreprenør: BMO Entreprenør AS		
Arbeid som skal utføres: Rehab. Øvre Eikanger bru, ligger parallelt med E39 Osterfjordvegen.		
Ansvarshavende: Øystein Bjørkesett	Tlf.: 99294009	Arbeidsvarslingskurs kurs 2
Stedsansvarlig: Thomas Heltne	Tlf: 46971252	Arbeidsvarslingskurs kurs 1(2)
Start		Slutt
Dato: 07.05.2018	Kl.: 00:00	Dato: 04.06.2018 Kl.: 23:59

Underskrevet plan er vedtak med hjemmel i skiltforskriften §§ 29 og 30. Særskilt vedtak for trafikregulerende tiltak skal vedlegges.

Varslingsmateriell:		
Skilt nr.:	Ant.:	
	110	2
	106.1	2
	906H	n
	906V	n
	gul-lysbil/ arb.bil	1/(n)
	306.1	2
	Gjelder ikke anleggstrafikk	808
	vaktpost	n
	810H	1
	810V	1

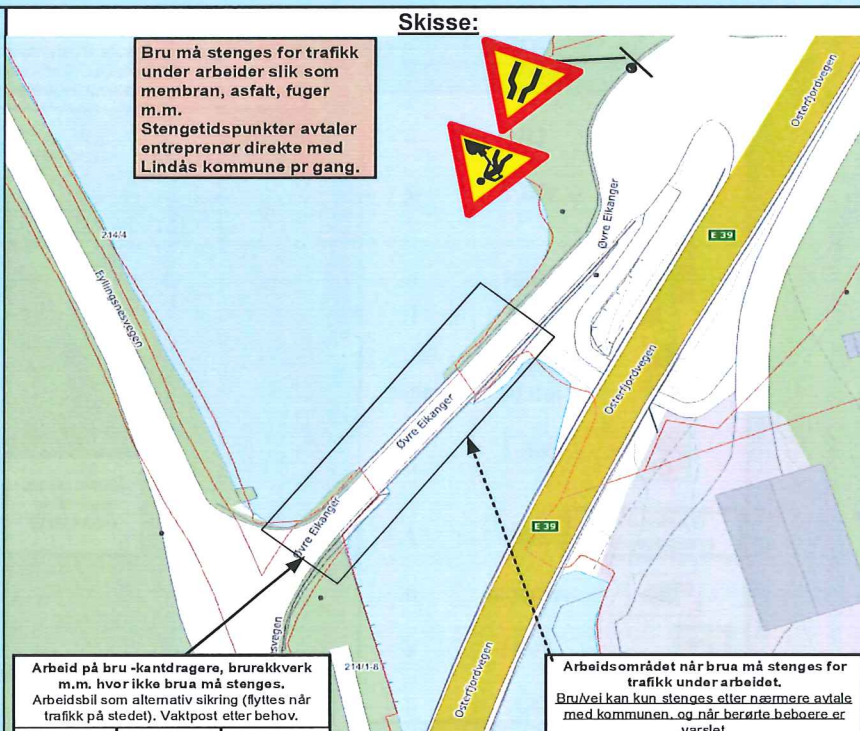

- Merknader:**
- Loggbok skal føres og overleveres til kommunen ved slutt arbeide.
 - Vaktpost benyttes ved behov.
 - Trafikken kan stanses inntil 15min av gangen når nødvendig. Utrykningskjøretøy slippes forbi umiddelbart.
 - Vei-stenging må varsles spesifikt med Lindås kommune i forkant av stenging.

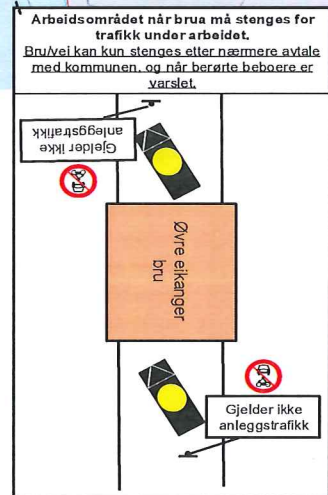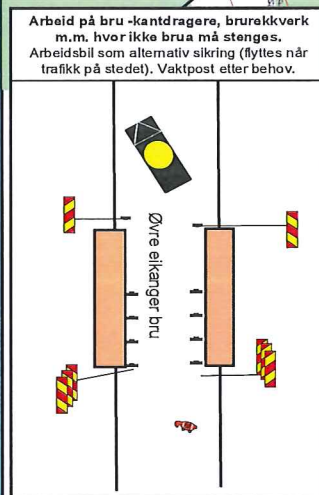

Blankettfordeling:

<input type="checkbox"/> Distriktsvegkontoret	<input checked="" type="checkbox"/> Entreprenør	<input checked="" type="checkbox"/> Ambulanse	<input checked="" type="checkbox"/> Brannvesen
<input type="checkbox"/>	<input checked="" type="checkbox"/> Ansvarshavende	<input checked="" type="checkbox"/> Politiet	<input type="checkbox"/>

Fylles ut av vegmyndigheten:

Knarvik 07.05.2018
 Sted/dato

Reidar Hildebrand Teknisk drift
 Sign. (etter fullmakt) Godkjent

Veiskiltkonsulentent utarbeider Arbeidsvarslingsplaner, Gravesøknader m.m se vår hjemmeside www.vskonsulentent.no
 Bestill utarbeidelse av planer fra vårt bestillingsskjema på vår hjemmeside <http://www.vskonsulentent.no/bestilling/>
 eller send e-post til post@vskonsulentent.no med nødvendig info.
 Ta evt. kontakt med oss på telefon nr :
 Sigve 95 49 51 52
 Erling 90 78 98 45



Enkel risikovurdering av arbeide på eller ved veg

Skiltplan vedtak nr: _____ Gravesøknad nr: _____ Saksnr: _____
 Veg nr: Øvre Eikanger
 Entreprenør : BMO Entreprenør AS
 Arbeid som skal utføres: Rehab. Øvre Eikanger bru, ligger paralelt med E39 Osterfjordvegen.
 Ansvarshavende: Øystein Bjørkesett TLF: 99294009

Start: _____ **Slutt:** _____
 Dato: 07.05.2018 Kl: 00:00 Dato: 04.06.2018 Kl: 23:59

En risikovurdering er en vurdering av hva som kan gå galt, hva som kan gjøres for å hindre det og hvordan en kan redusere konsekvensene dersom noe skjer.

Tre enkle spørsmål er kjernen i risikovurderingen:

- Hva kan gå galt?
- Hva kan vi gjøre for å hindre dette?
- Hva kan vi gjøre for å redusere konsekvensene dersom det skjer?

Forhold som kan medføre risiko for ulykke: Forhold nr.: Beskrivelse	Sannsynlighet	Konsekvens	Prioritet:
	Sett inn verdi for: Stor: 1 Middels: 2 Liten: 3	Sett inn verdi for: Stor: 1 Middels: 2 Liten: 3	(=produkt)
↓ Eks.: Byggegrøp 1m dyp umiddelbart inntil kjørebane	1	2	2
1. Arbeidere og utstyr kan bli påkjørt	2	1	2
2. Myke trafikanter kommer inn i arbeidsområdet	2	2	4
3. Glatt veibane, is/snø eller annet som gjør at det blir glatt	2	2	4
4. Gjenstander kan falle ned i vannet og i hverstefall treffe en båt	3	3	9
5. Trafikanter kan bli skadd av arbeidsutstyr eller manglende rekkverk m.m.	2	1	2
6. _____			0
7. _____			0
8. _____			0
9. _____			0
10. _____			0
11. _____			0

Forhold nr.: _____

↓ Tiltak for å forhindre at ulykker skjer/reduserer konsekvensene av en ulykke:

1. Arbeidsområdet forvarsles og arbeidsstedet markeres med hindermarkering 906. Arb.bil i forkant som alternativ sikring. Vaktpost ved behov.
2. Arbeidsområdet forvarsles og myke trafikanter ledes forbi arbeidsområdet hvis nødvendig.
3. Tilpasse seg kjøreforholdene på stedet
4. Det kan ikke være trafikk i kjørebane under brua når arbeid pågår.
5. Sørg for at det er ryddig på arbeidsstedet og beholde tilfredsstillende rekkverk gjennom arbeidsperioden når trafikk. Stenge brua når nødvendig.
6. _____
7. _____
8. _____
9. _____
10. _____

Merknader:

Veiskiltkonsulentent utarbeider Arbeidsvarslingsplaner, Gravesøknader m.m se vår hjemmeside www.vskonsulentent.no
 Bestill utarbeidelse av planer fra vårt bestillingsskjema på vår hjemmeside <http://www.vskonsulentent.no/bestilling/>
 eller send e-post til post@vskonsulentent.no med nødvendig info.
 Ta evt. kontakt med oss på telefon nr :
 Sigve 95 49 51 52
 Erling 90 78 98 45



Vedtaksblankett for Plan om varsling og sikring av vegarbeide

Skiltplan vedtak nr:		Saksnr:	
Veg: Øvre Eikanger	Strekning: Øvreikanger		
Entreprenør: BMO Entreprenør AS			
Arbeid som skal utføres: Rehab. Øvre Eikanger bru, ligger paralelt med E39 Osterfjordvegen.			
Ansvarshavende: Øystein Bjørkesett	Tlf.: 99294009	Arbeidsvarslingskurs kurs 2	
Stedsansvarlig: Thomas Heltne	Tlf.: 46971252	Arbeidsvarslingskurs kurs 1(2)	
Start:		Slutt:	
Dato: 07.05.2018	Kl: 00:00	Dato: 04.06.2018	Kl: 23:59

Annet:

Med hjemmel i skiltforskrift av 7. oktober 2005 nr 1219 §§ 26, 28, 30 og 32 og vegtrafikkloven §7 treffes vedtak om bruk av følgende trafikkregulerende skilt/lyssignaler/dirigering/oppmærking i samsvar med vedlagte skisse:

Fartsgrenseskilt (362.x).....	<input type="checkbox"/>	Andre trafikkregulerende skilt:	<input type="checkbox"/>	Trafikklyssignal:	<input type="checkbox"/>				
<input type="checkbox"/>	<input type="checkbox"/>	<input type="checkbox"/>	<input type="checkbox"/>	<input type="checkbox"/>	<input type="checkbox"/>				
30	40	50	60	70	80	90	Manuell dirigering:	<input type="checkbox"/>	
								Vegstenging:	<input checked="" type="checkbox"/>

Betingelser for arbeidet:

- Arbeidet skal varsles som vist på vedlagte arbeidsvarslingsplan, datert: **14.02.2017**
- Bestemmelsene i skiltforskriften og håndbok N301 "Arbeidsvarsling" gjelder for arbeidet
- Loggbok skal alltid føres. Denne skal returneres til kommunen, innen to dager etter avsluttet arbeid.**
- Følgende myndigheter og andre skal varsles/informereres om arbeidet (kryss av):

Politi.....	<input checked="" type="checkbox"/>	Brannvesen.....	<input checked="" type="checkbox"/>	Ambulanse.....	<input checked="" type="checkbox"/>
Skole.....	<input type="checkbox"/>	⇒ _____			
Kollektivselskap.....	<input type="checkbox"/>	⇒ _____			
Radio, presse m.m.....	<input type="checkbox"/>	⇒ _____			
Andre.....	<input checked="" type="checkbox"/>	⇒ Lindås kommune			
- Tillatelser:
Gravesøknads nr: _____ [Link til hjemmeside.](#)
- Kopi av arbeidsvarsling, risikovurdering, loggbok og skal oppbevares på arbeidsstedet.
- Spesielle vilkår/betingelser:

Begrenset arbeidstid når trafikkflyt E39 berøres: kl 08:00-21:30 (ref. eget vedtak for E39).

Sted/dato

Sign. (etter fullmakt)

