


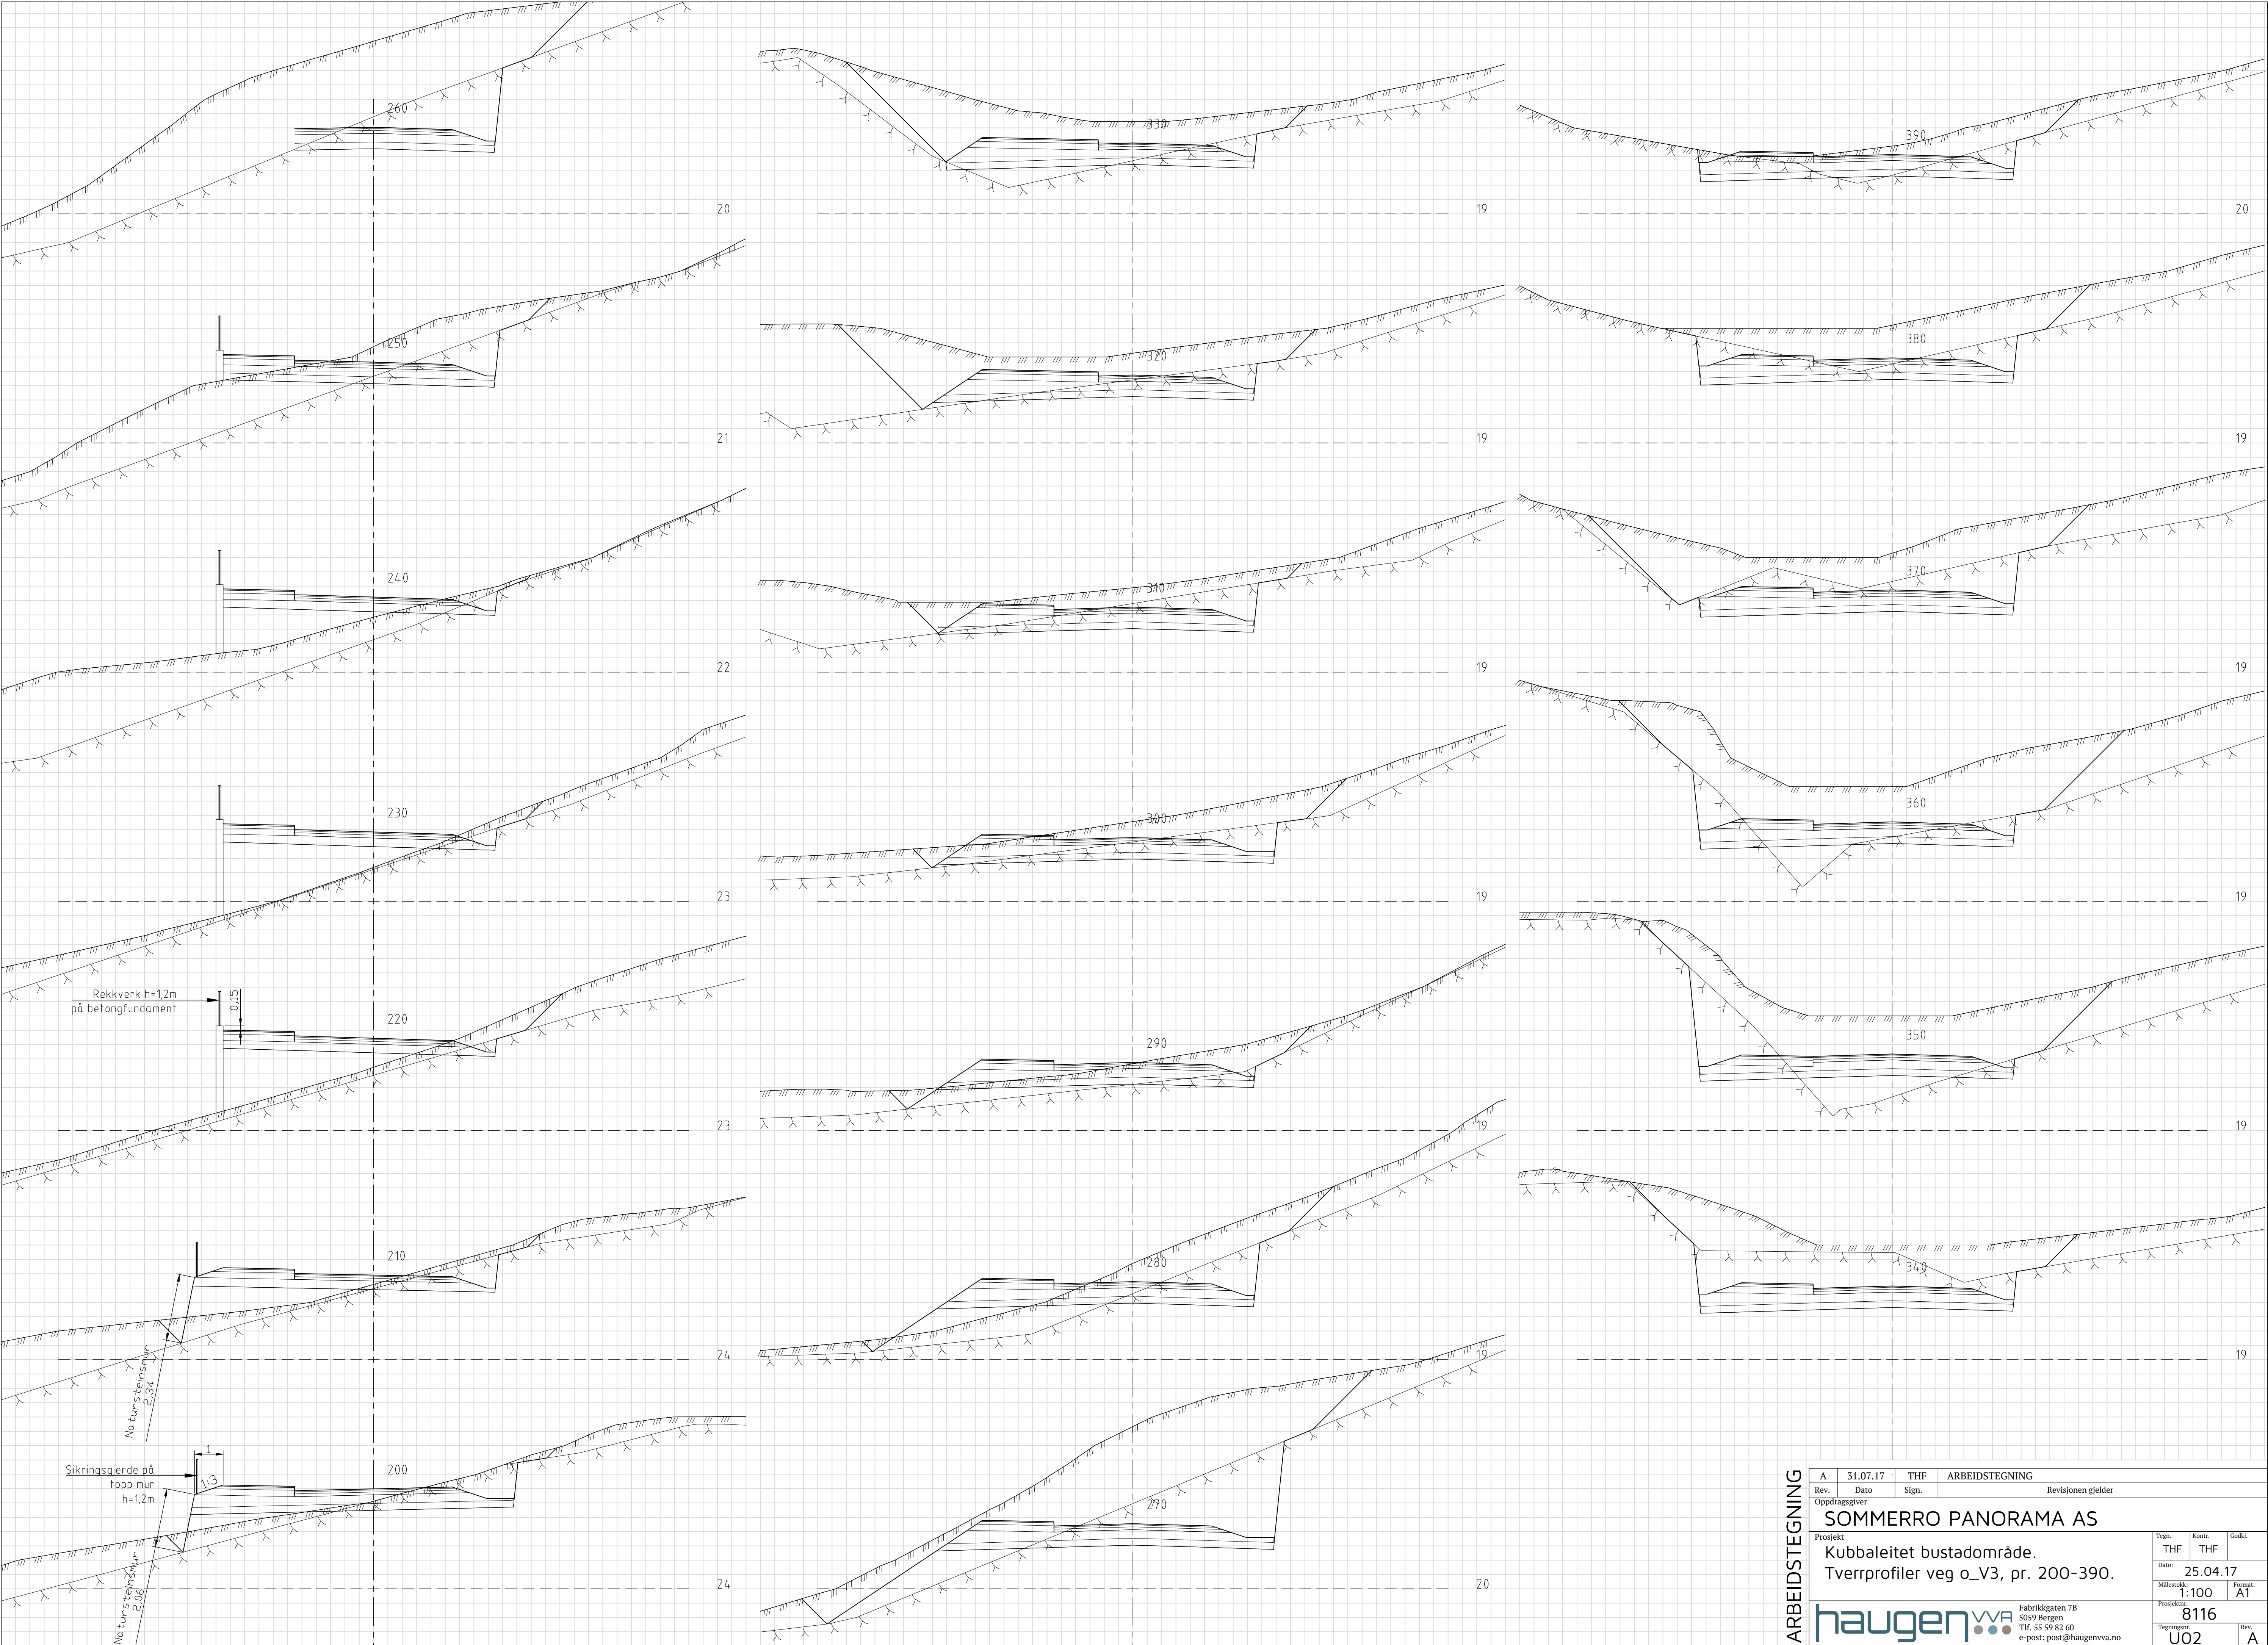

ARBEIDSTEGNING

A	31.07.17	THF	ARBEIDSTEGNING		
Rev.	Dato	Sign.	Revisjonen gjelder		
Oppdragsgiver					
SOMMERRO PANORAMA AS					
Prosjekt					
Kubbaleitet bustadområde.					
Tverrprofiler veg o_V3, pr. 200-390.					
Tegn.		Kont.		Godkj.	
THF		THF		25.04.17	
Dato:		25.04.17			
Målestokk:		1:100		Format: A1	
Prosjekt:		8116			
Tegningens:		U02		Rev.	
				A	

Fabrikkgaten 7B
5059 Bergen
Tlf. 55 59 82 60
e-post: post@haugenvva.no

haugen VVA