
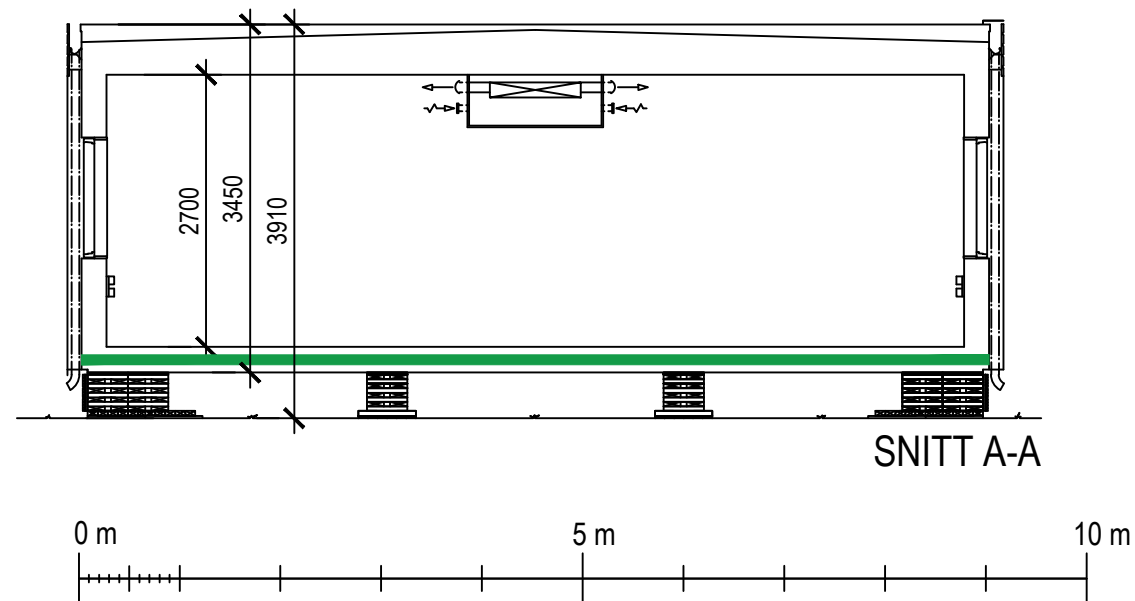


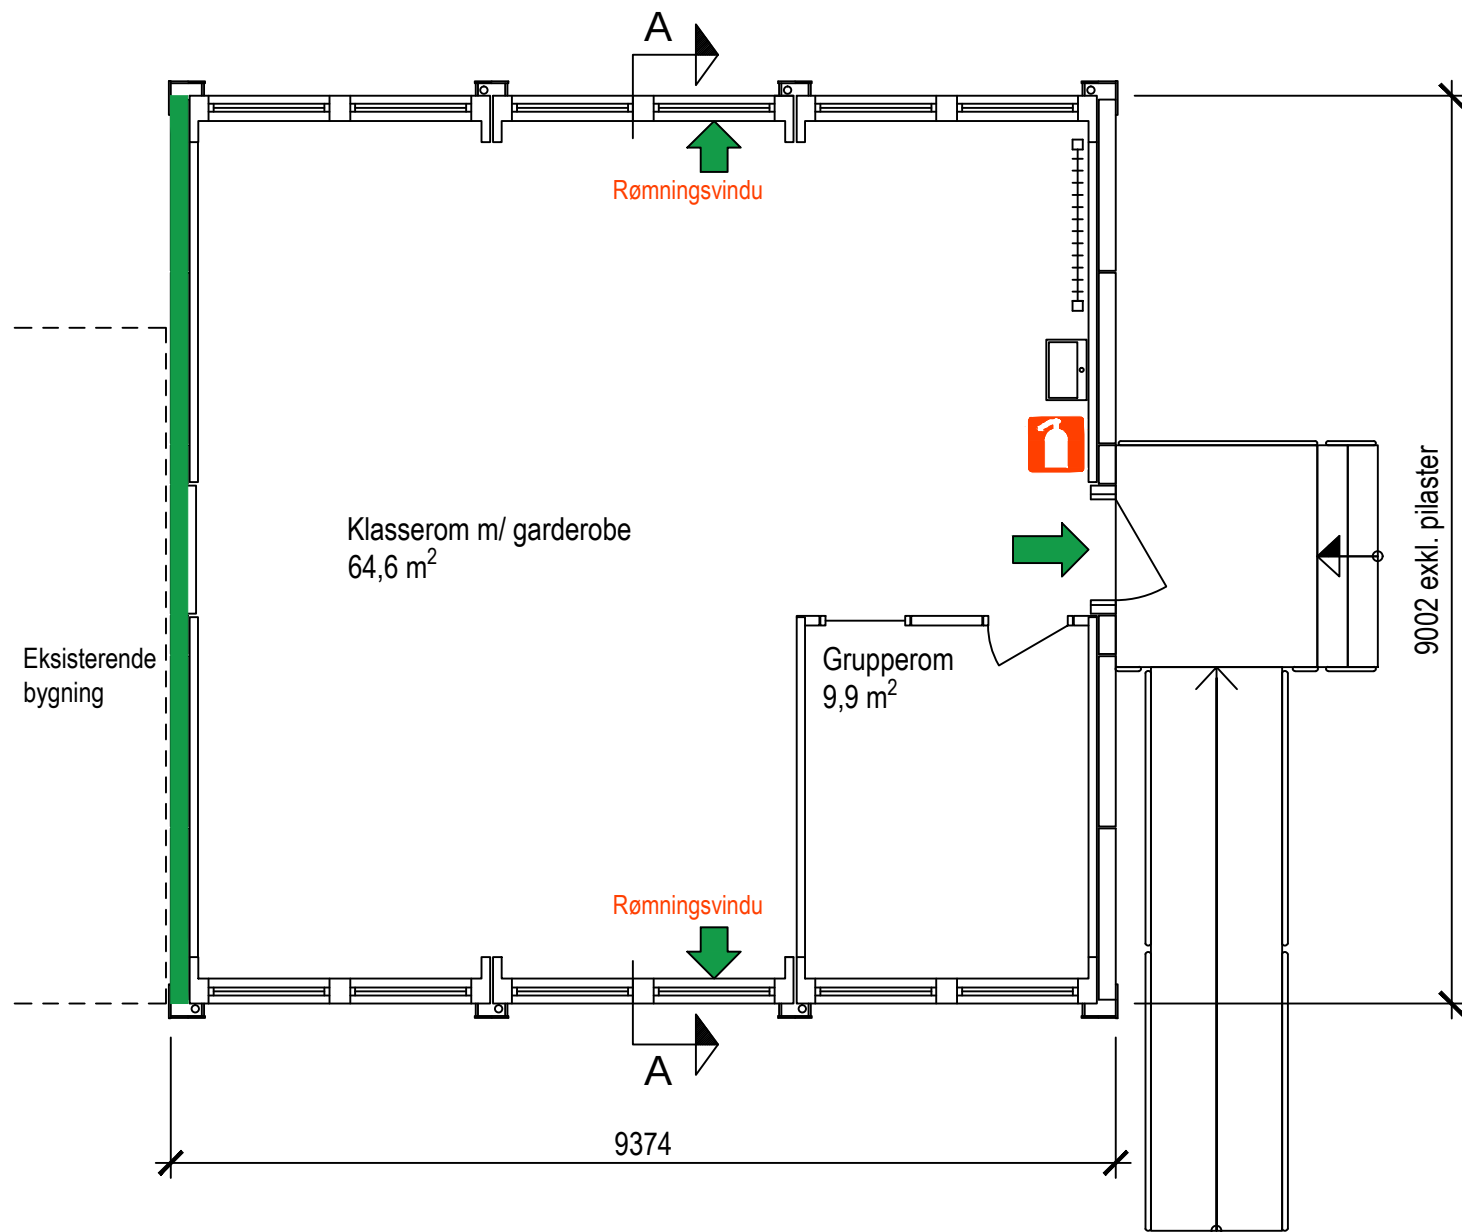

SYMBOLFORKLARING

-  BRANNCELLE VEGG EI30
-  RØMNINGSVEI
-  BRANNSLOKKINGSAPPARAT

REV	ANT	REGISTRERINGEN GJELDER	SIGN	DATO
C R A M O ADAPTEO				
GRANSKET AV Asbjørn Fagernes			TILBUDSNUMMER -	
DATO 16.4.2018		TEGNET AV PX Solutions AS v/ Jan V.		
Skodvin Montessoriskule Midlertidig undervisningsbygg Skodvinsvegen 1, 5956 Hundvin Branntegning, snitt, 1:75				
PRODUKTTYPE C40		TEGNINGSNUMMER 10208-59-F-20-01		REV