


- Punkter**
- NYTT SKAP
- Traséer**
- Jord Kunde
  - - - Luft
  - - - Luft drop
  - Maskingraving asfalt
  - Maskingraving Jord

	Område (prosjektnavn)		<b>Fibre Force Team</b>	Målestokk <b>1:2000</b>
	Prosjekt (h-prosjektnr)	Ref Eltel Networks		Anlegg (prosjektnr)

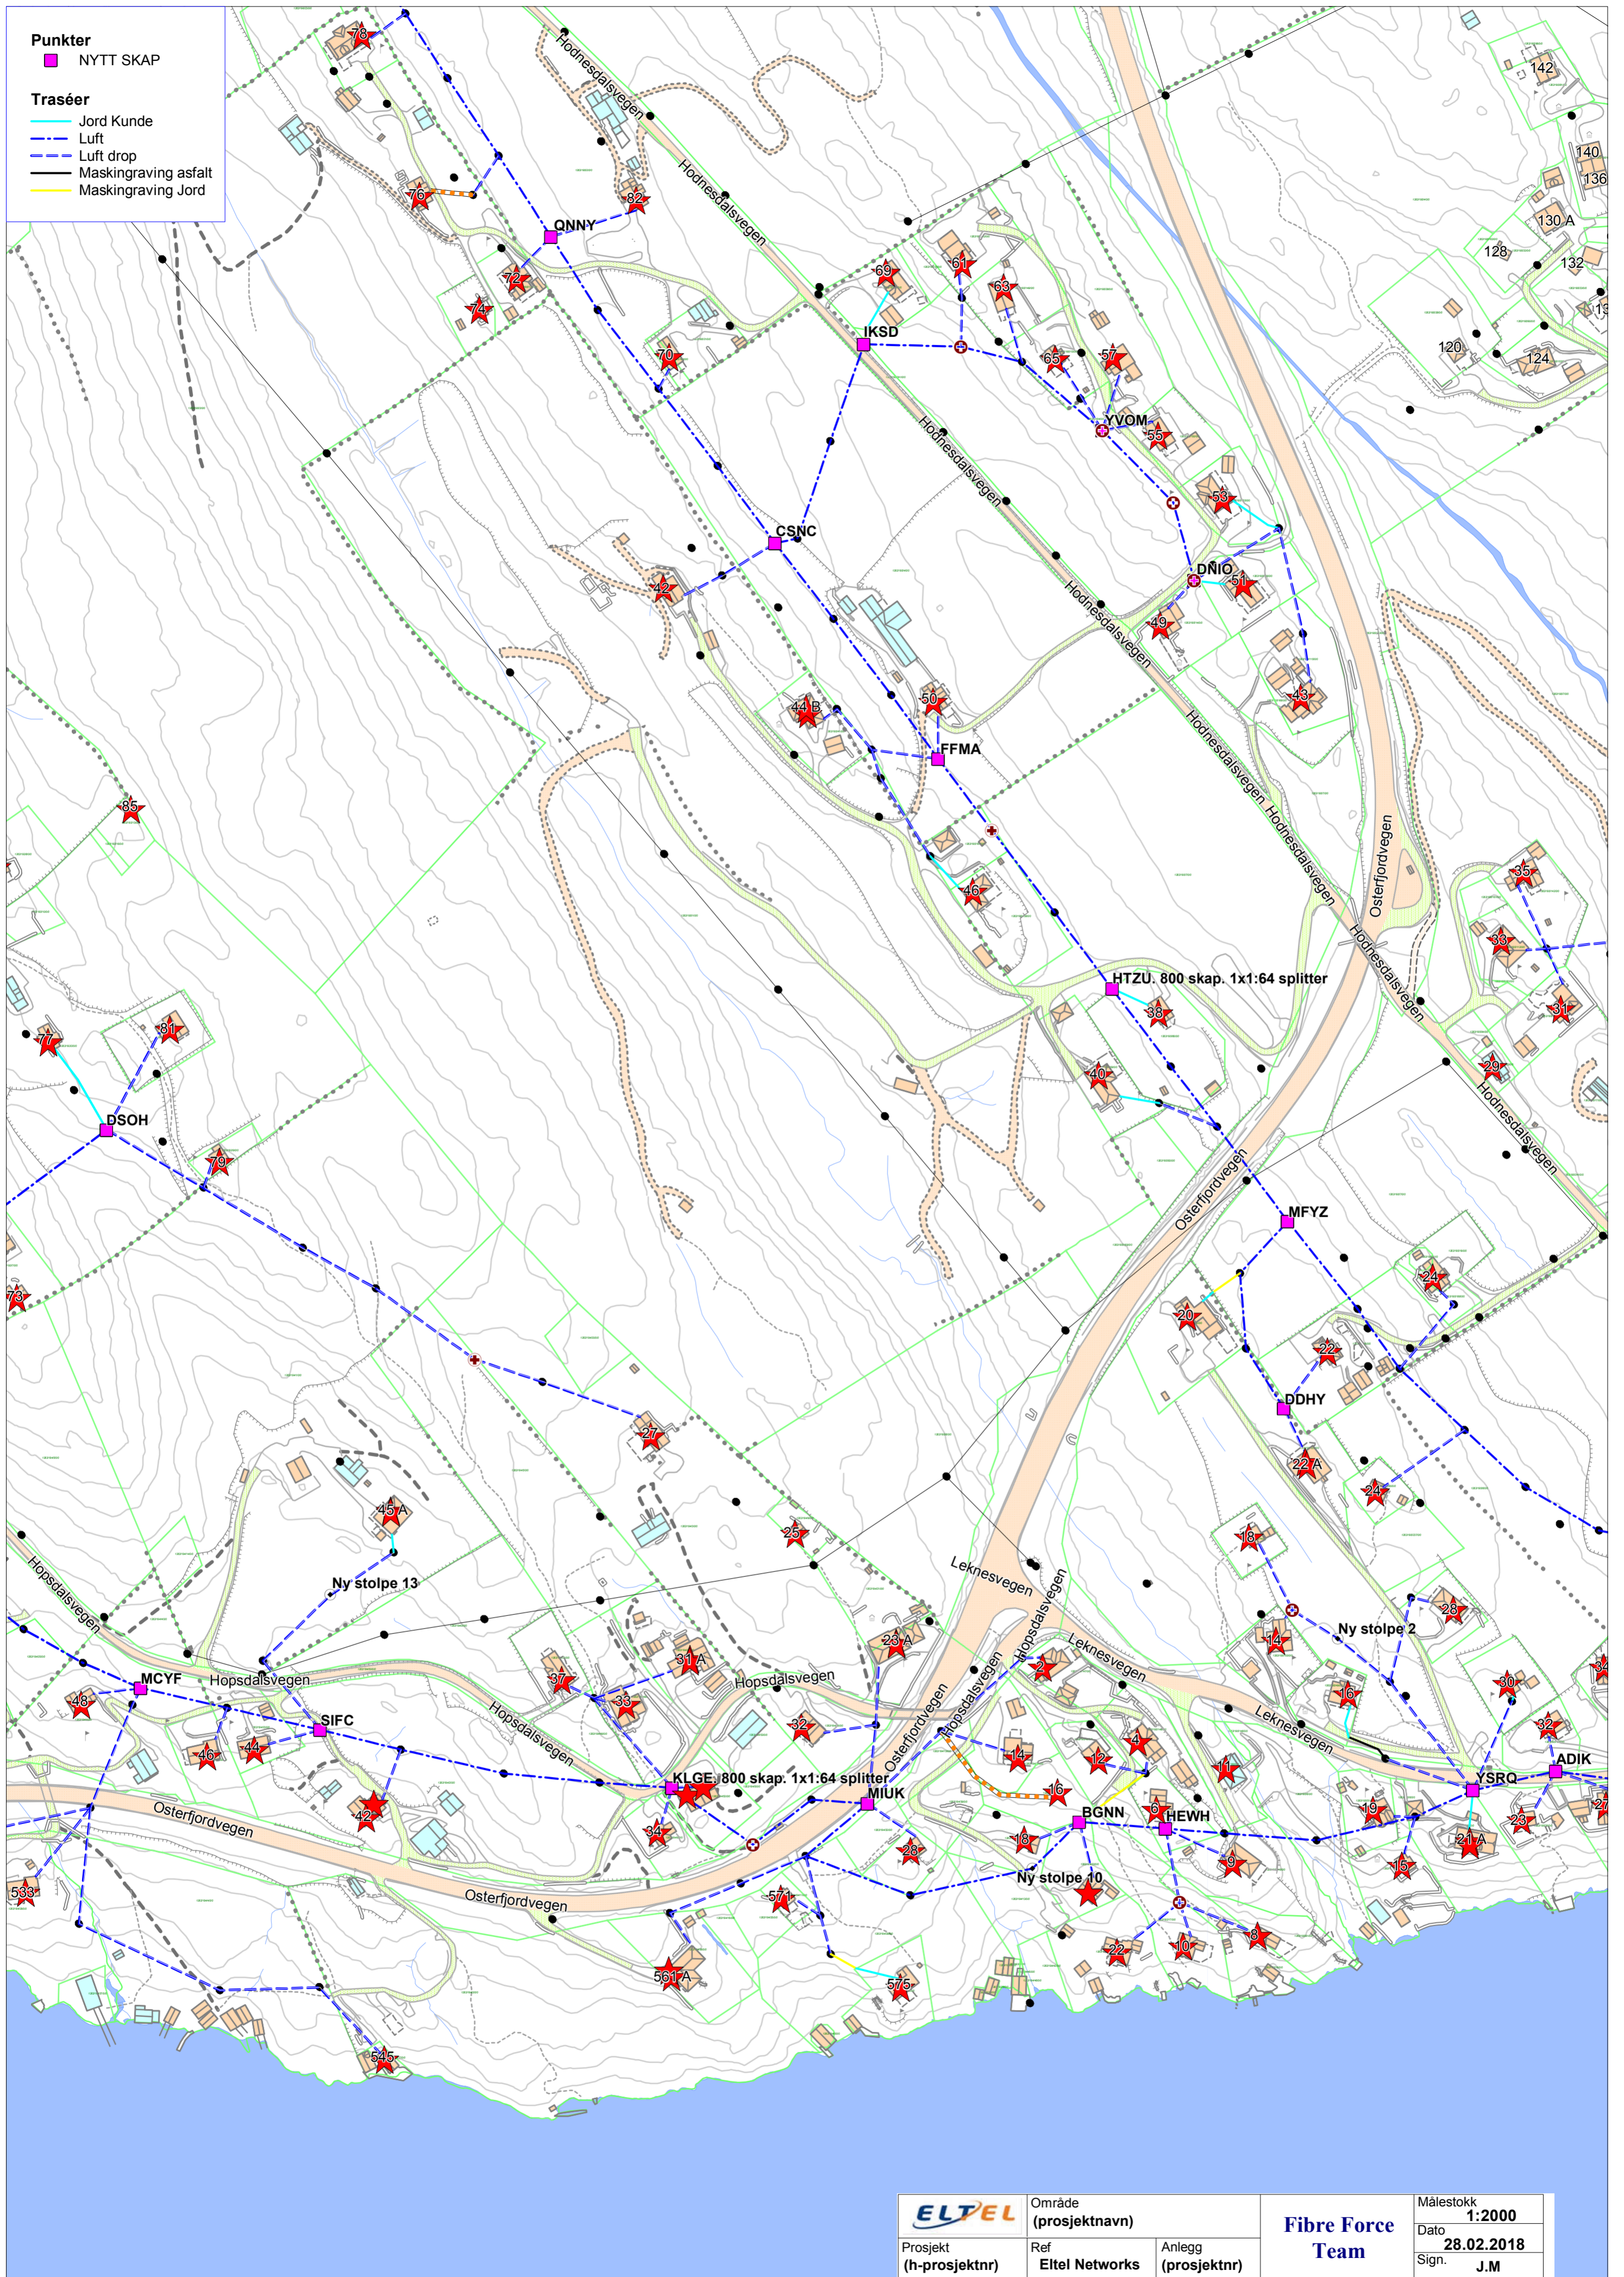


**Punkter**

■ NYTT SKAP


**Traséer**

- Jord Kunde
- Luft
- Luft drop
- Maskingraving asfalt
- Maskingraving Jord

	Område (prosjektnavn)		<b>Fibre Force Team</b>	Målestokk <b>1:2000</b>
	Prosjekt (h-prosjektnr)	Ref Eltel Networks		Anlegg (prosjektnr)

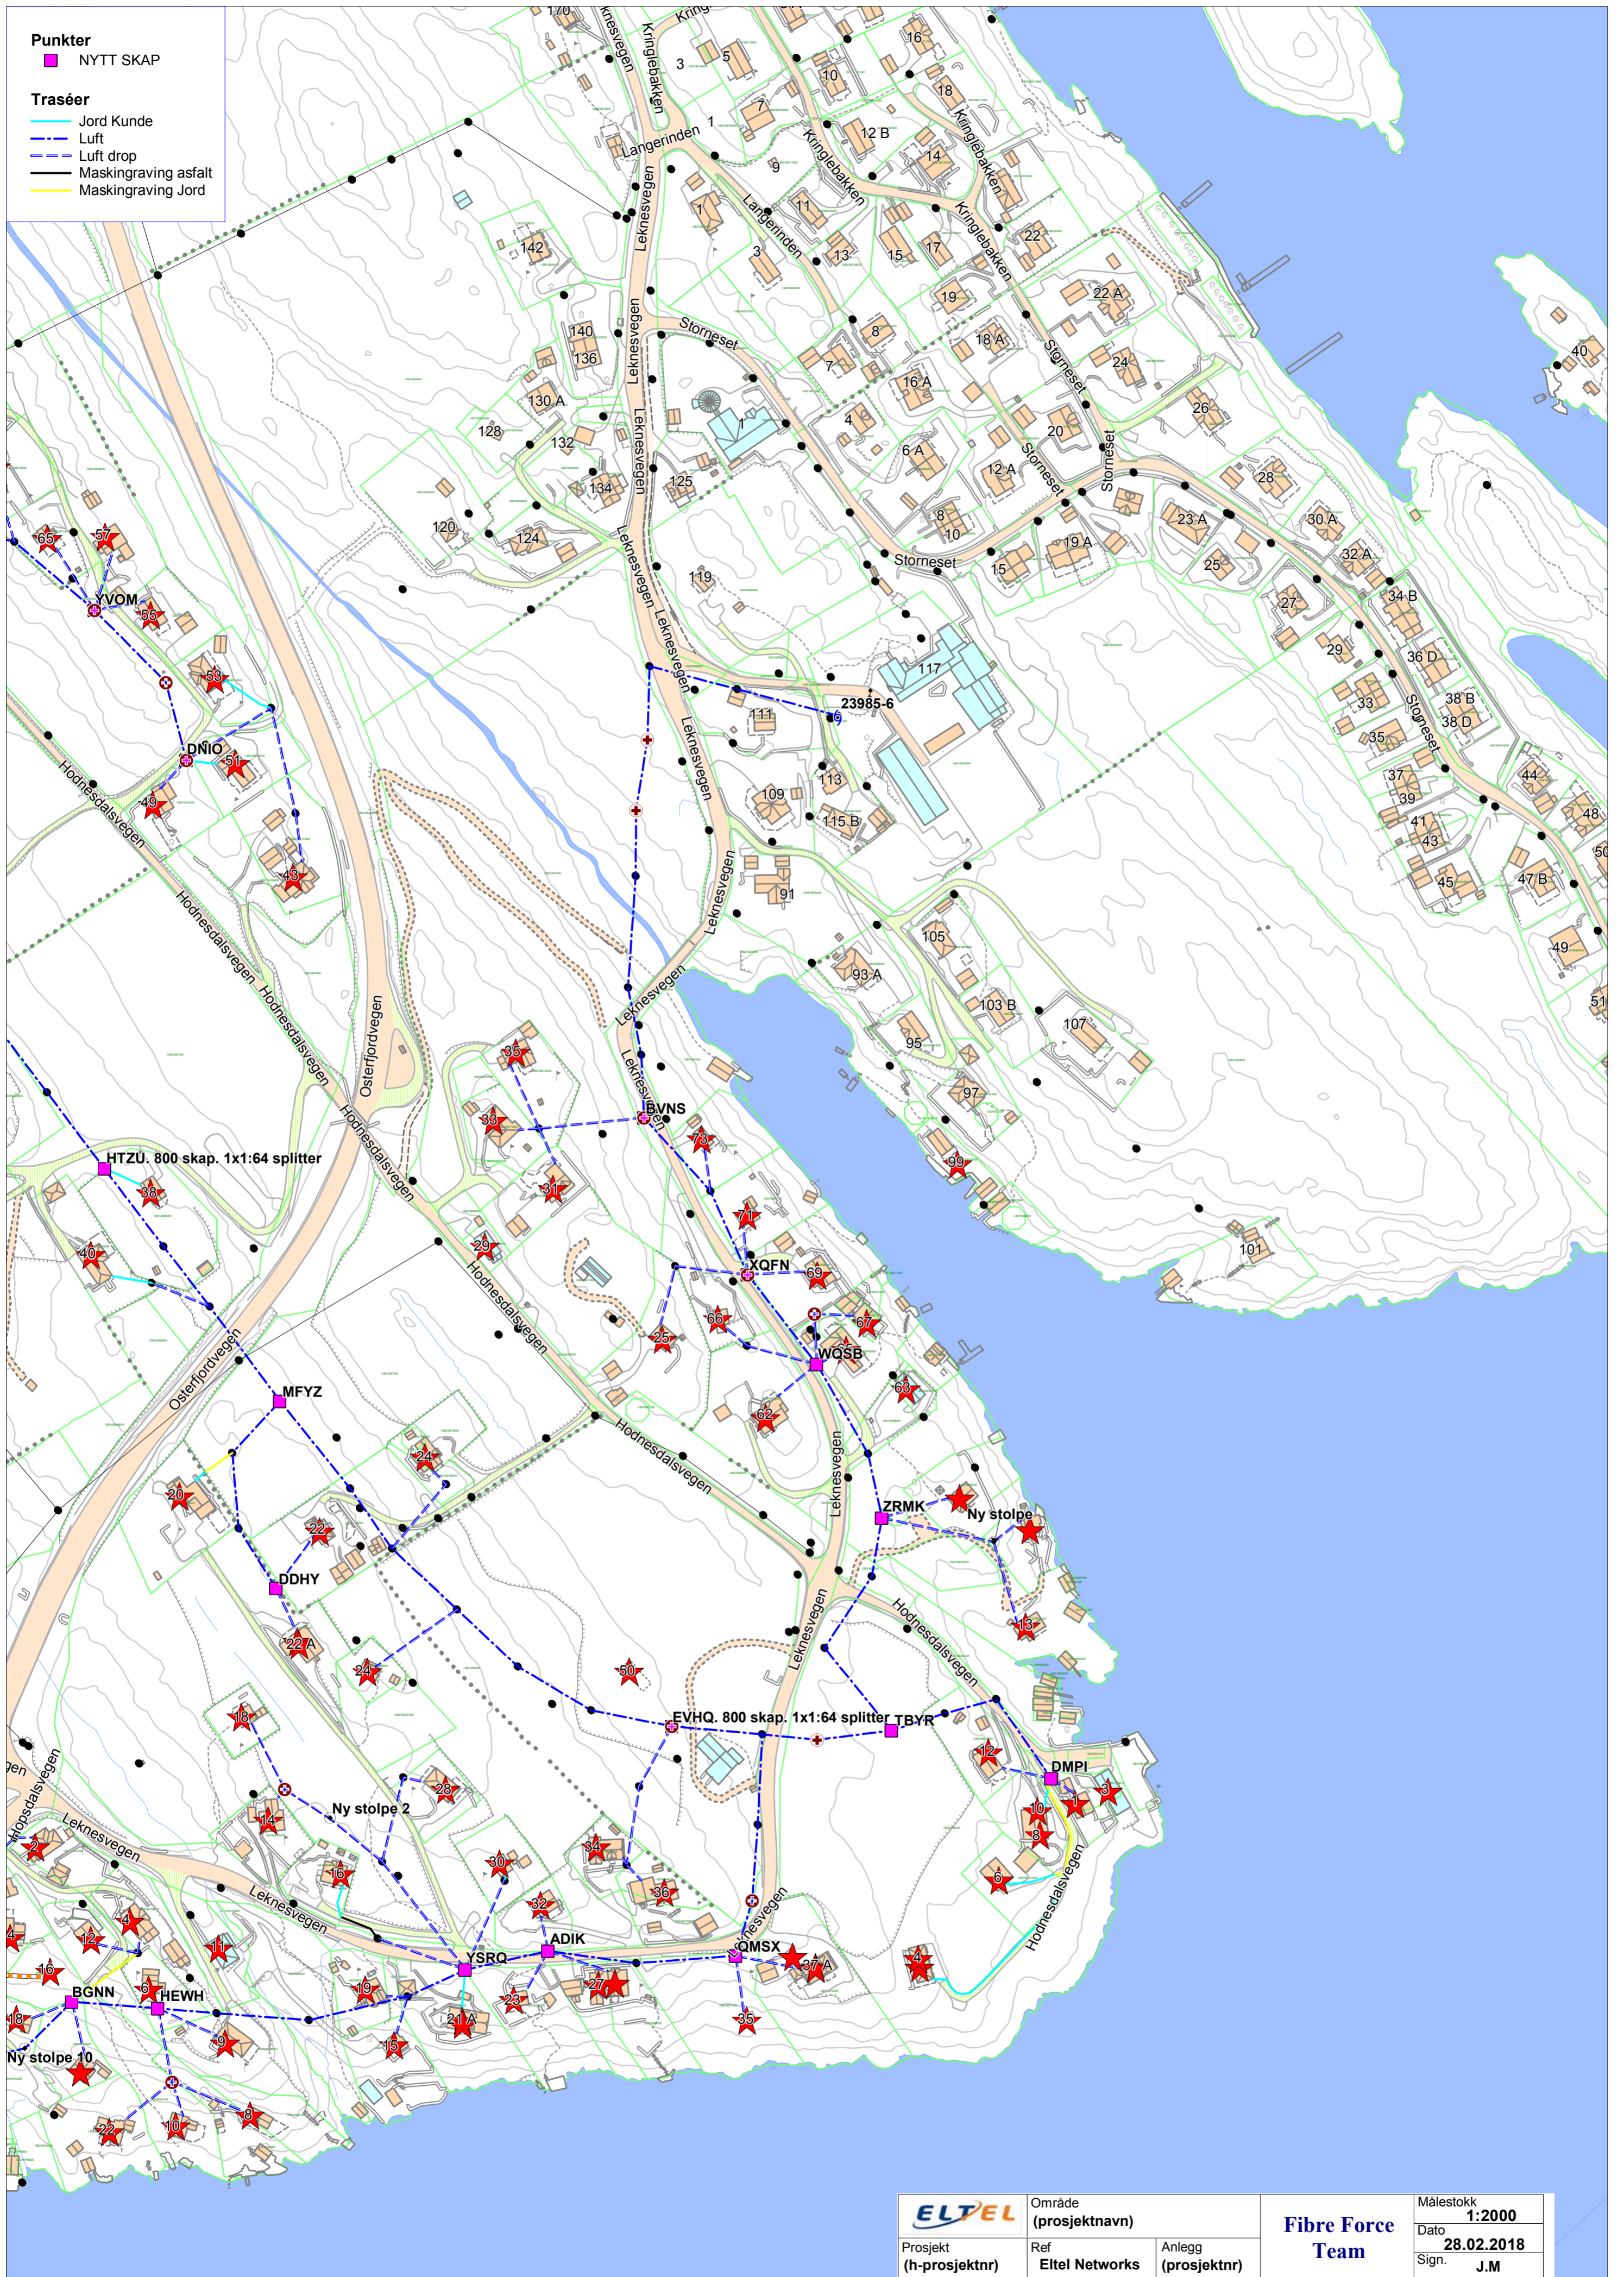

	Område (prosjektnavn)		<b>Fibre Force Team</b>	Målestokk <b>1:2000</b>
	Prosjekt (h-prosjektnr)	Ref Eltel Networks		Anlegg (prosjektnr)
				Sign. <b>J.M</b>

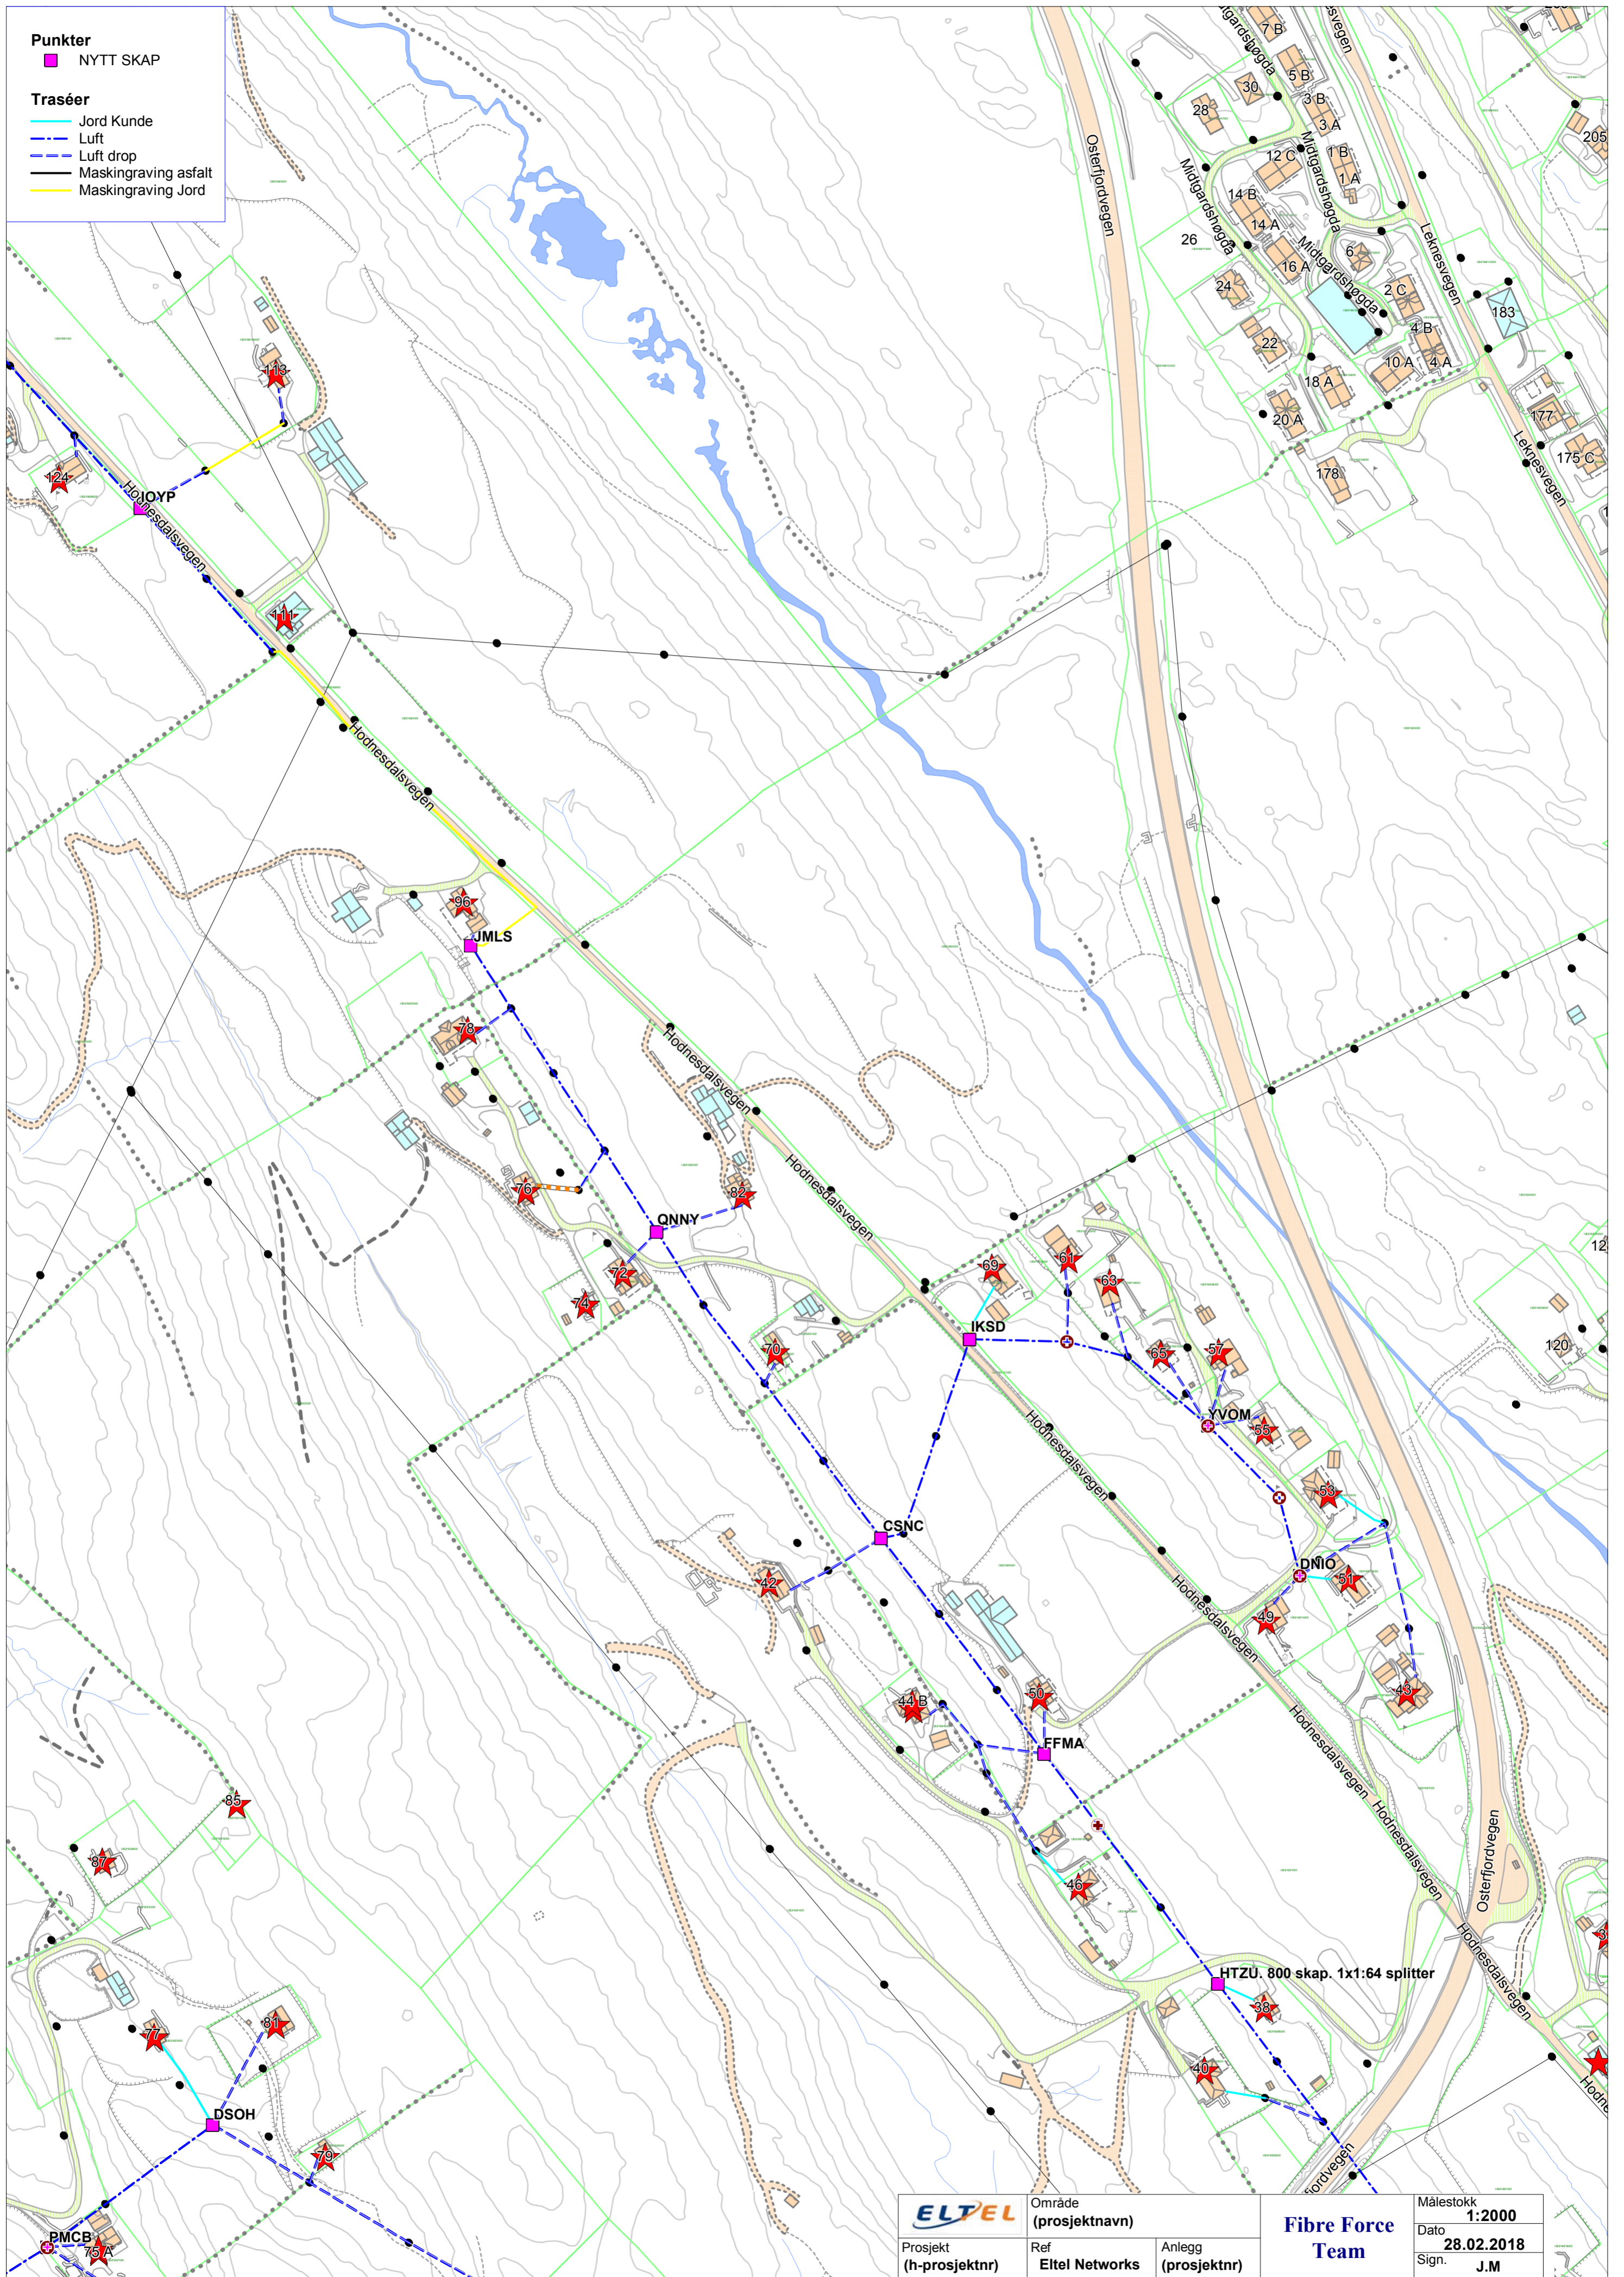

**Punkter**  
 ■ NYTT SKAP

**Traséer**  
 — Jord Kunde  
 - - - Luft  
 - - - Luft drop  
 — Maskingraving asfalt  
 — Maskingraving Jord


	Område (prosjektnavn)		<b>Fibre Force Team</b>	Målestokk 1:2000
	Prosjekt (h-prosjektnr)	Ref Eltel Networks		Anlegg (prosjektnr)

**Punkter**


NYTT SKAP

**Traséer**

- Jord Kunde
- Luft
- Luft drop
- Maskingraving asfalt
- Maskingraving Jord

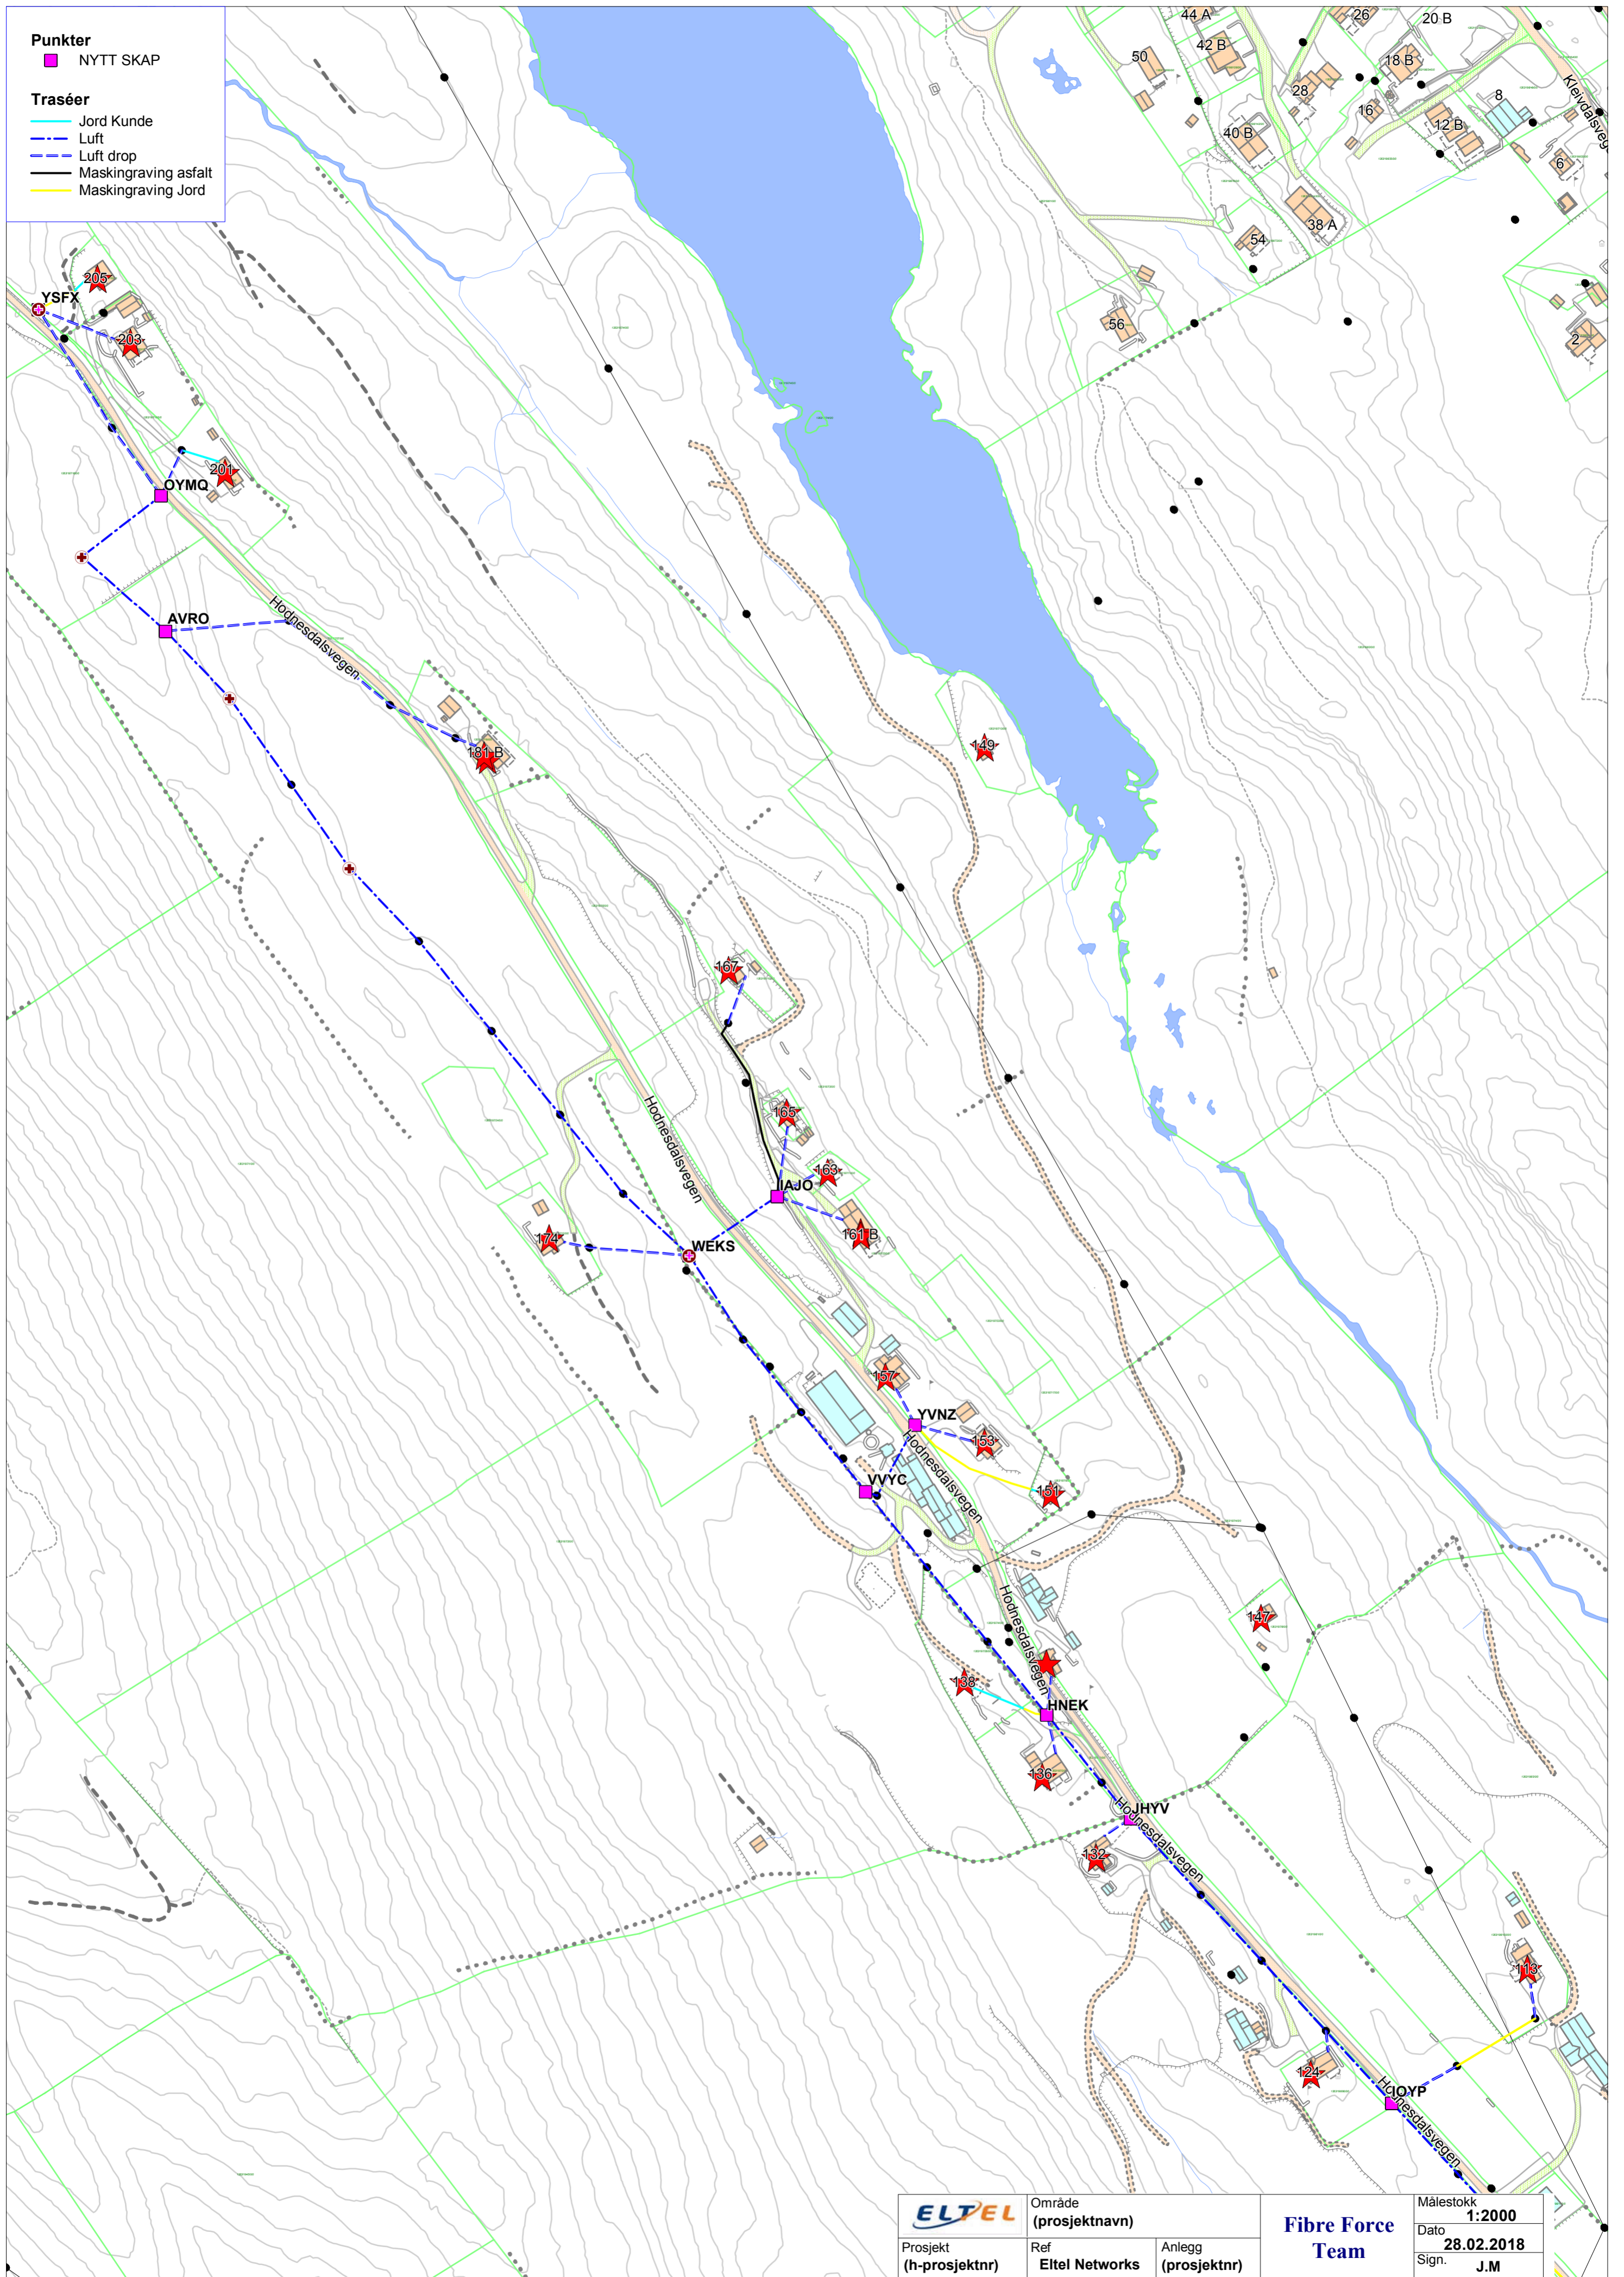

	Område (prosjektnavn)	<b>Fibre Force Team</b>		Målestokk <b>1:2000</b>
Prosjekt (h-prosjektnr)	Ref Eltel Networks	Anlegg (prosjektnr)	Dato <b>28.02.2018</b>	Sign. <b>J.M</b>

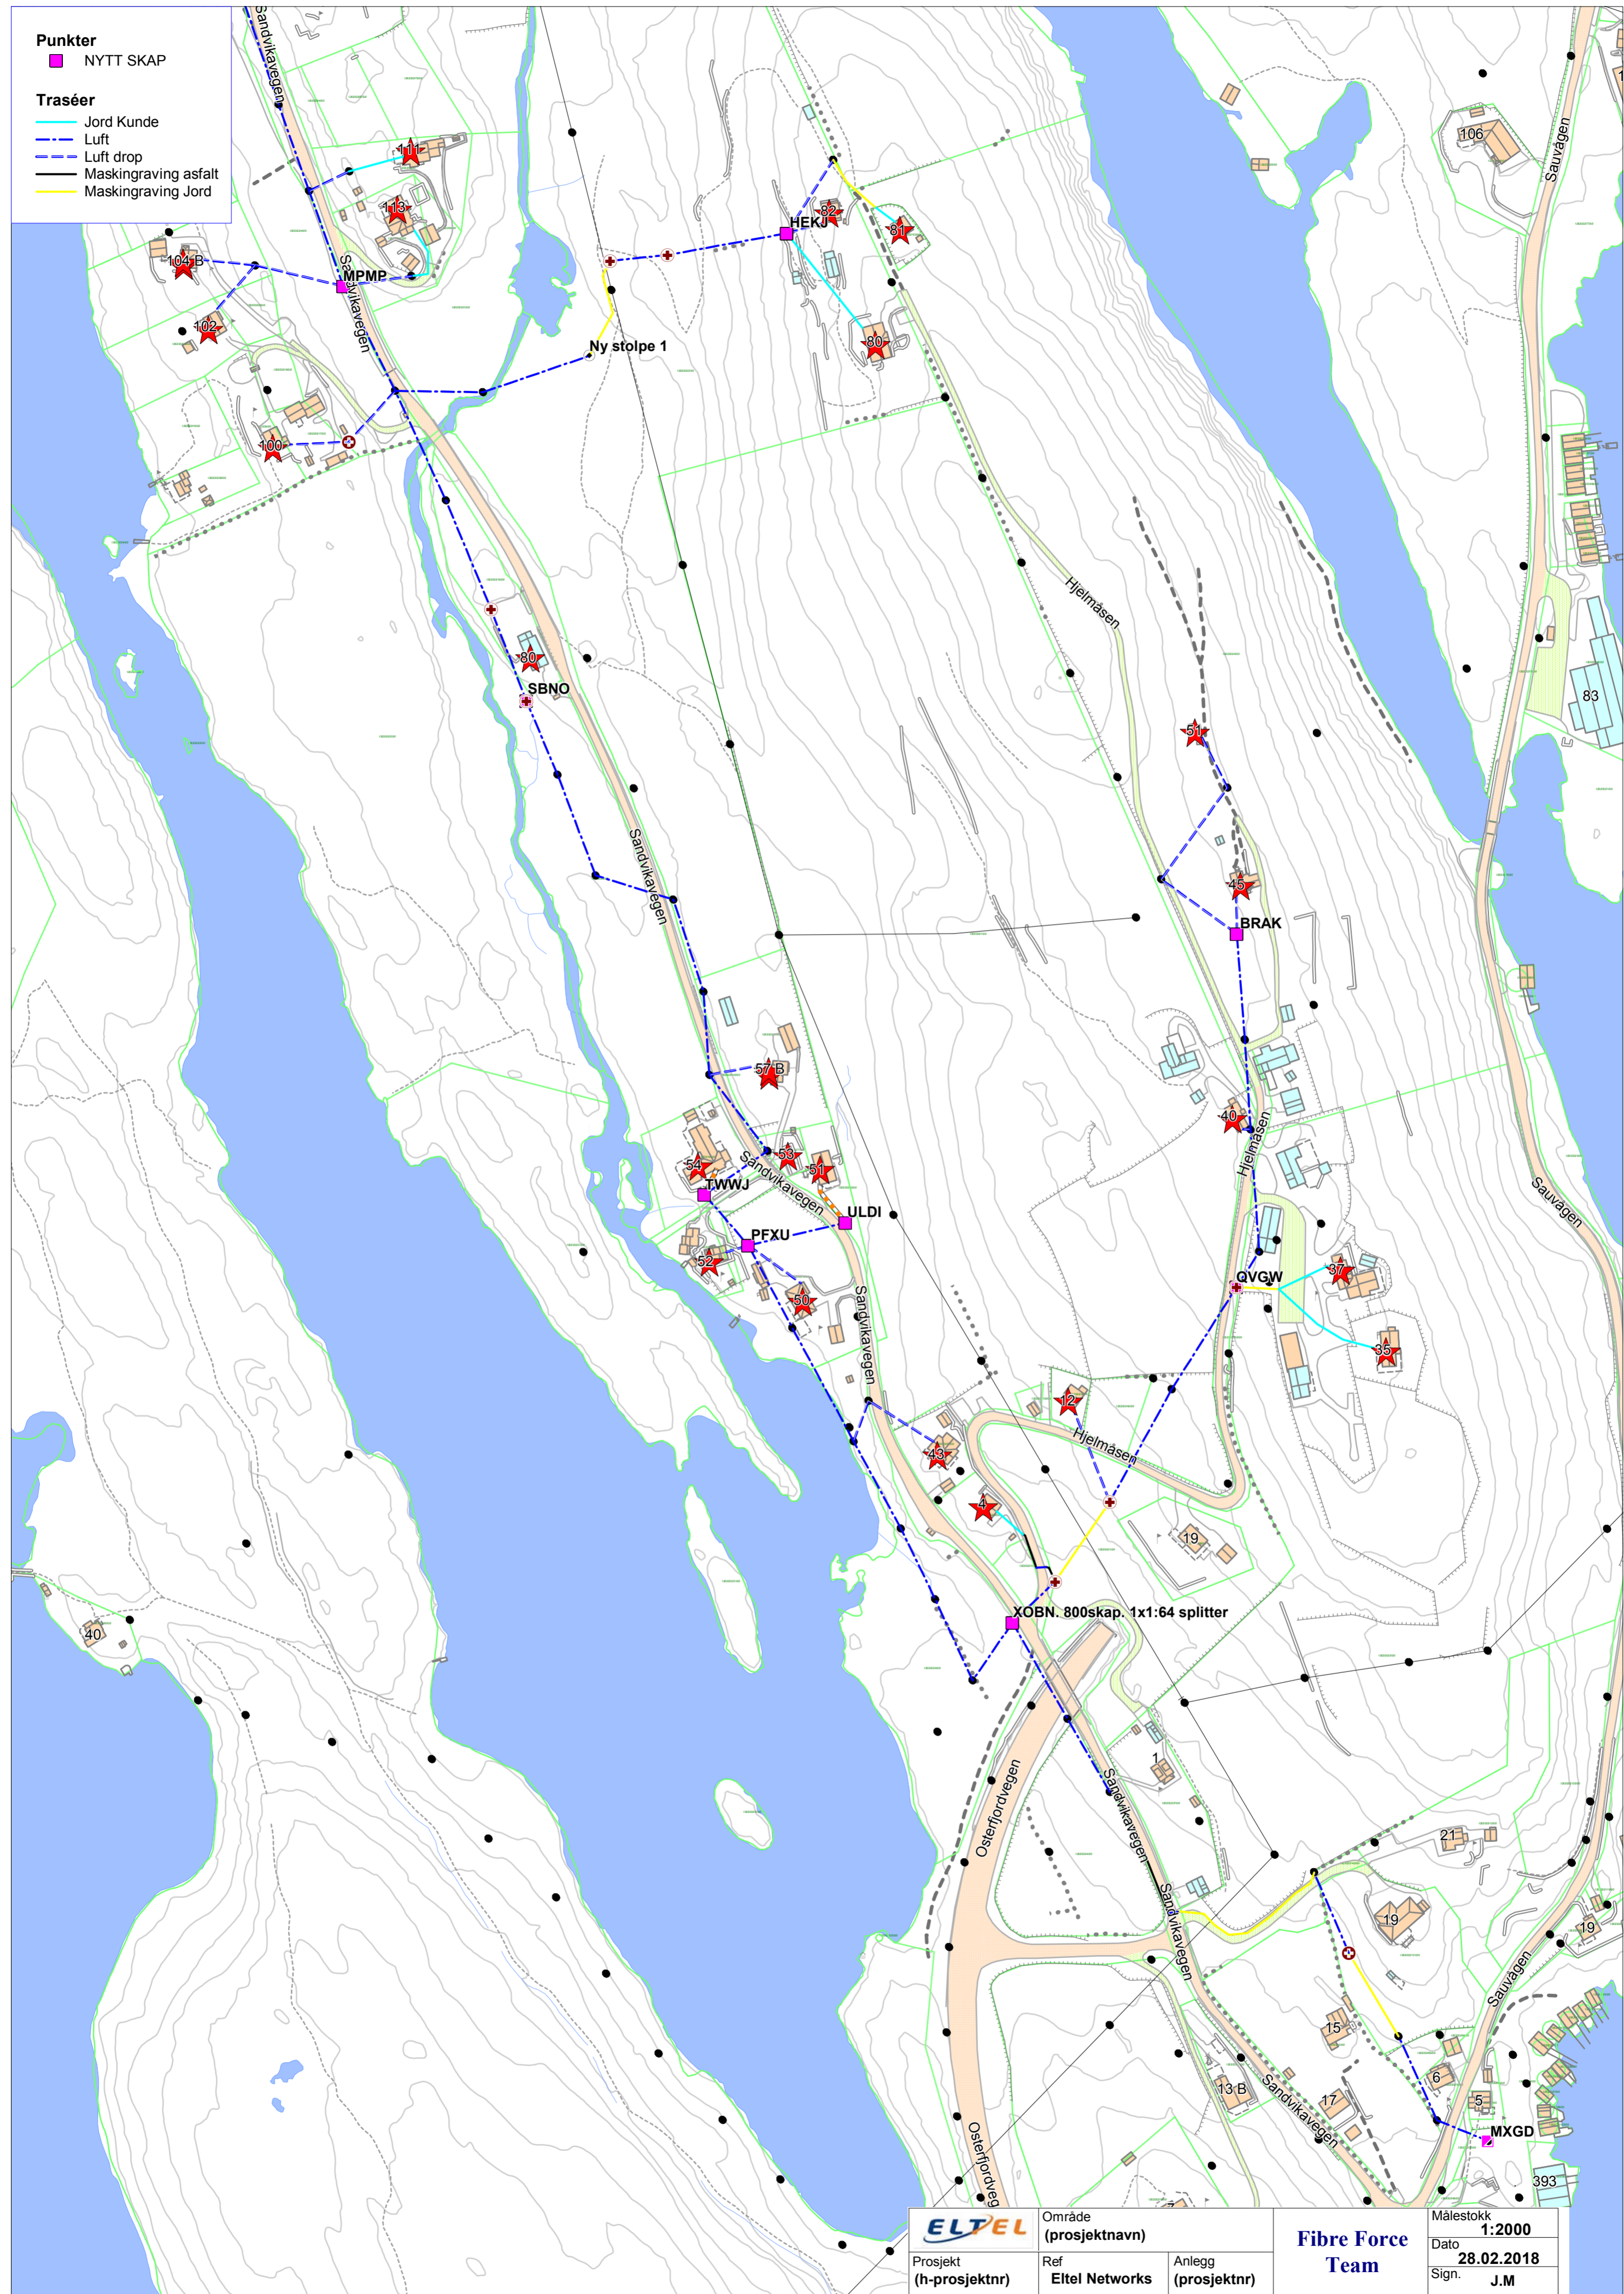


**Punkter**

NYTT SKAP

**Traséer**

- Jord Kunde
- Luft
- Luft drop
- Maskingraving asfalt
- Maskingraving Jord

	Område (prosjektnavn)		<b>Fibre Force Team</b>	Målestokk
	Prosjekt (h-prosjektnr)	Ref Eltel Networks		Anlegg (prosjektnr)
				Dato
				28.02.2018
				Sign.
				J.M

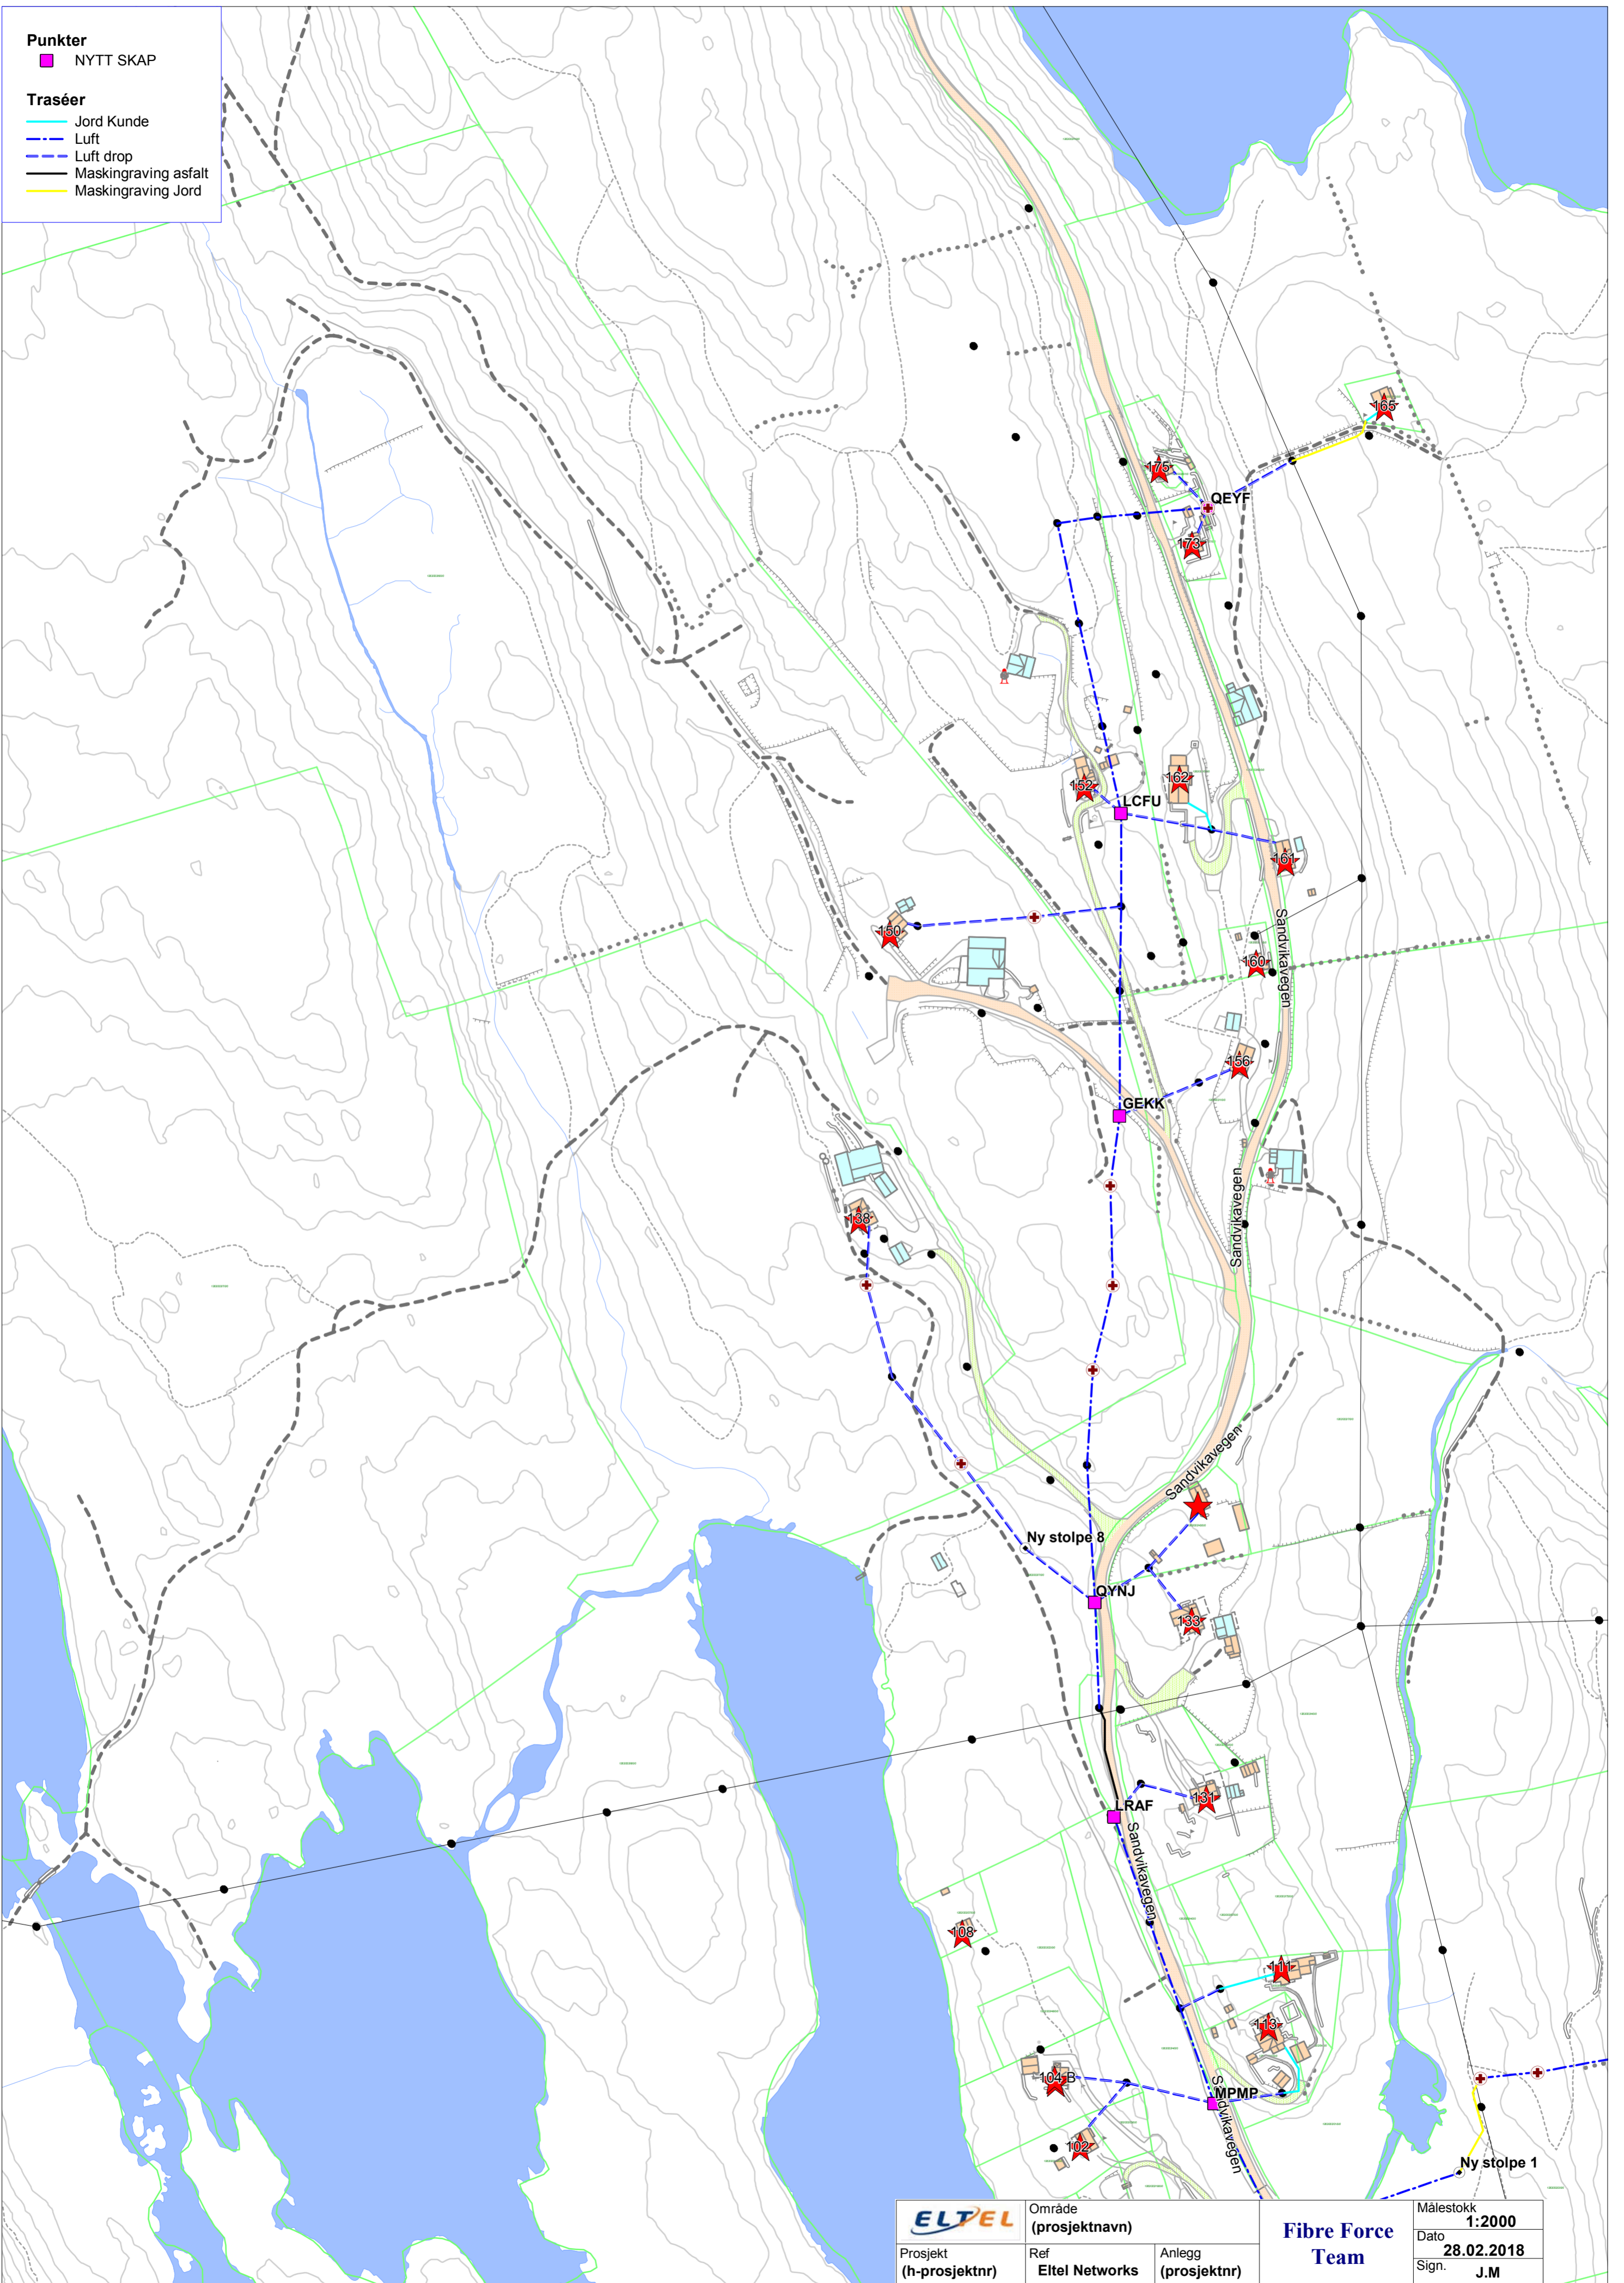

**Punkter**  
 ■ NYTT SKAP

**Traséer**  
 — Jord Kunde  
 - - Luft  
 - - Luft drop  
 - - Maskingraving asfalt  
 — Maskingraving Jord

	Område (prosjektnavn)		<b>Fibre Force Team</b>	Målestokk 1:2000
	Prosjekt (h-prosjektnr)	Ref Eltel Networks		Anlegg (prosjektnr)
				Sign. J.M