


TECH. INNHOLD:	PLATE PÅ MARK	50
PROSJEKT:	HORIZONTALDELT 2-MANNSBOLIG	
ARBEITSTID:	DATE: 19.03.2009	REV: A
	SIGN: BNL	TECH. NR: 510

Vi forbeholder os retten til at ændre på uiformingen av bygget darsom det avdeklkes forhold som krever det under prosjekteringen

Denne tegning må ikke kopieres eller benyttes ved foretagender som rettighedsbærer. Ikke medvirker i.

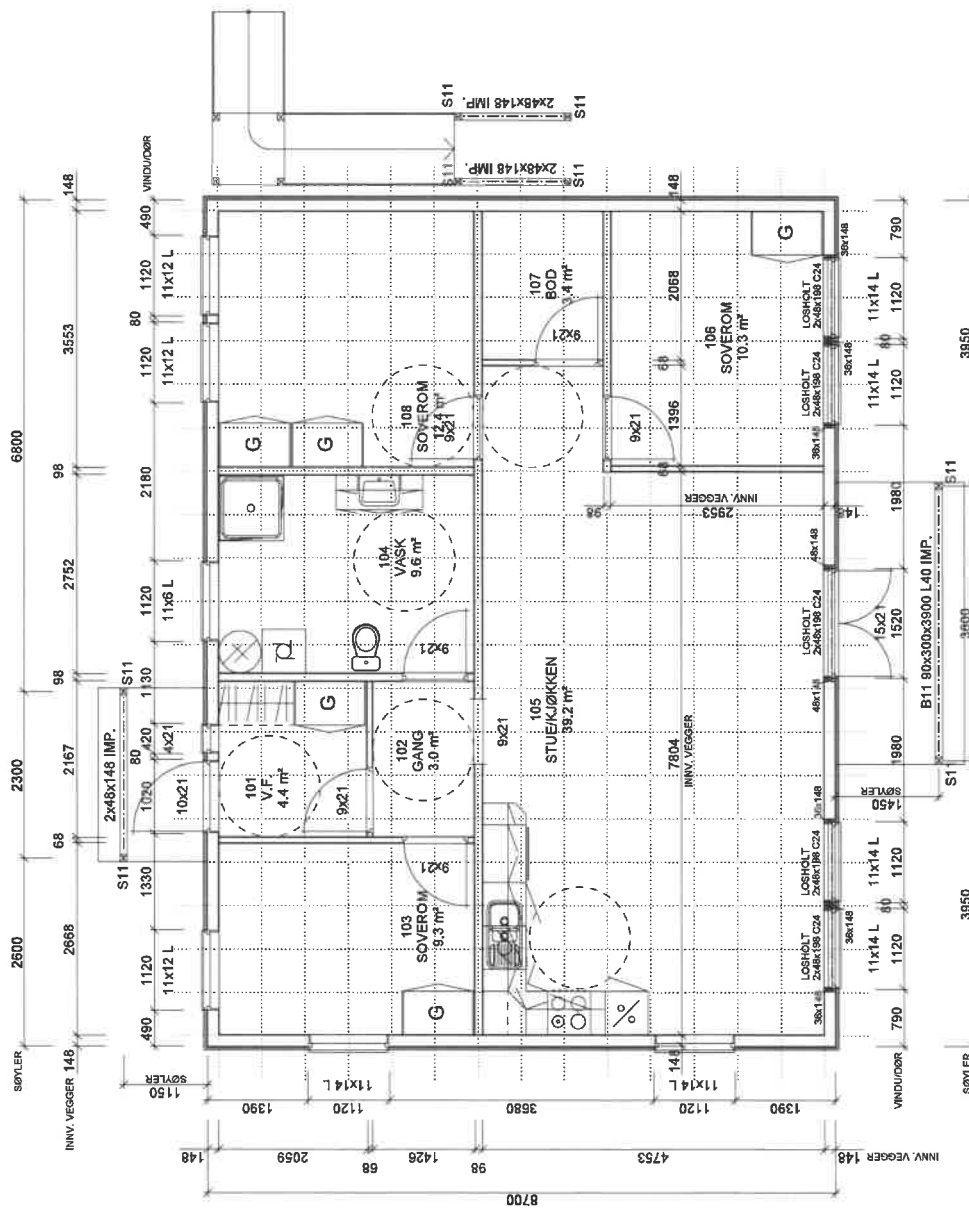

VEDR. BAD- OG KJØKKENINNREDNING SE EGNE
TEGNINGER FRA LEVERANDØR.

VÅTROM UTFØRES IHT. BYGGEBRANSJENS
VÅTROMSNORM.

SØYLE "S11" UTFØRES IHT. DETALJ 222.101.

**SYSTEMHUS**

PROJEKTANT

INGENIØR TAULE AS

5814 USDALSTED

**Kjeller**

PROJEKTANT

INGENIØR TAULE AS

5814 USDALSTED

LEVERANDØR

KÅRE HAUGLAND

GNR. 198, BNR. 15

LINDÅS

TEMA/INNOV

MONTASJE 1. ETG.

PROSJEKT

FORHOLDTIL 2-MANNSBOLIG

GNR. 198, BNR. 15

18.03.2009

BNR. 520

REVISJON

A


BLÅ

50

Vi forbeholder oss retten til å endre på utførelsen av bygget dersom det avdekkes forhold som krever det under prosjekteringen.


Denne tegning må leses i sammenheng med alle tegninger og beskrivelser som følger med denne tegningen.

52

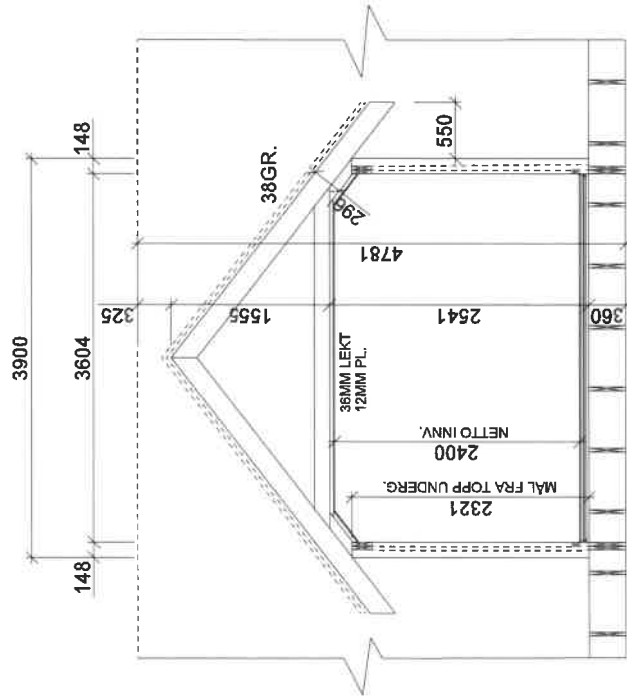

SNITT ARK

TAKKONSTRUKSJONER DIMENSJONERES AV LEVERANDØR.
INNVEDIGE MÅL SOM ER VIST PÅ DENNE TEGNINGEN MÅ
OVERHOLDES.

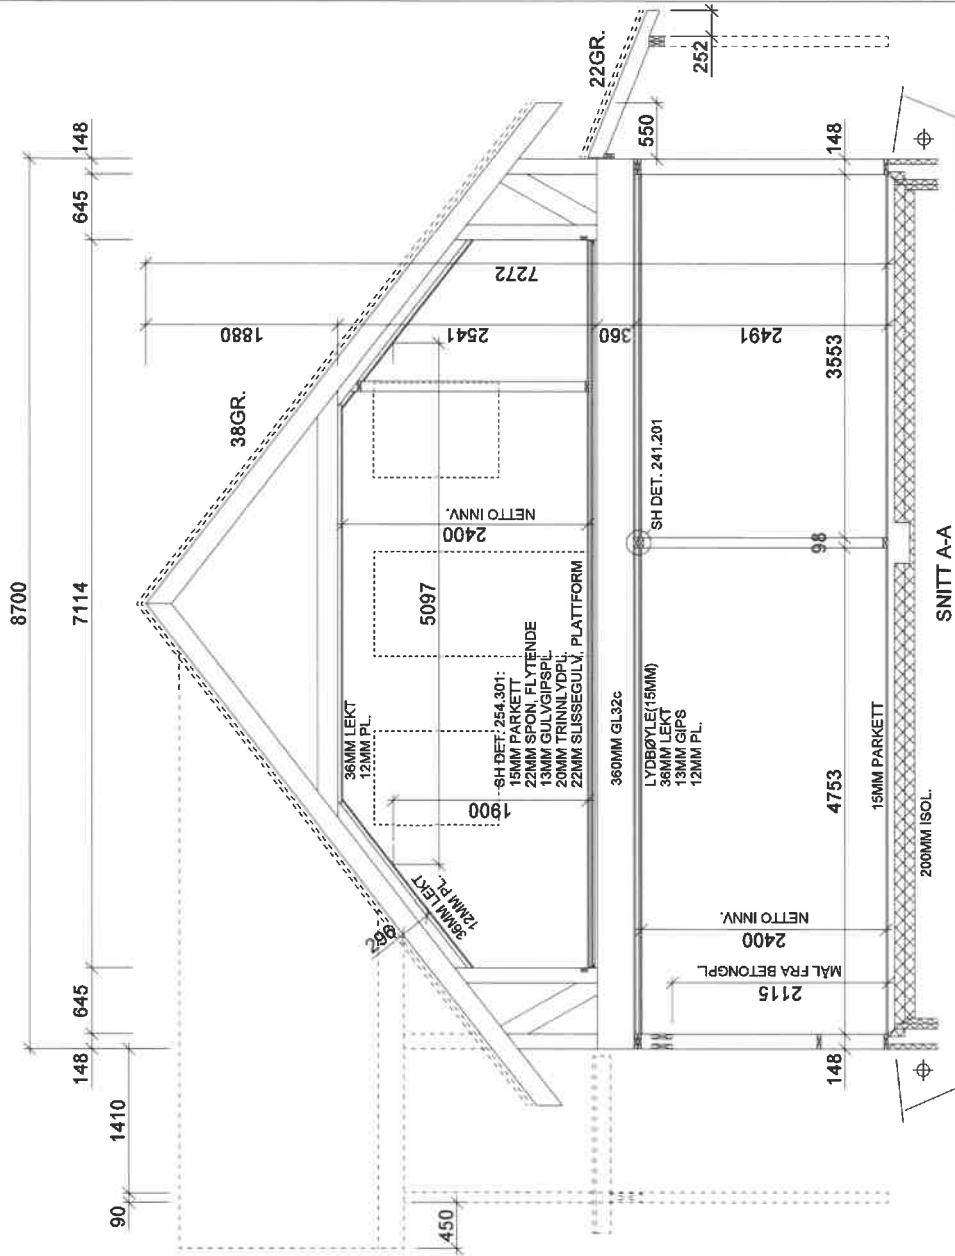

SNITT A-A



FORHANDLER:
INGENIØR TAULE AS
5914 ISDALSTØ

REV. A 15.05.2009 ARBEIDSTEKNING

DATE: 15.05.2009 REVISJON:

SAA

SIGN:



7001 Harnes, Tr. 74 27 53 60

TILTALESNER:
KARE HAUGLAND
BYGGERPLASS:
GNR: 196, BNR: 15
KOMMUNE:
LINDAS

TEGN. INNHOLD:
KONSTRUKSJONSSNITT
PROSJEKT:
HORISONTALDELT 2-MANNSBOLIG
ARKTEKT: 19.03.2009 BNL 530

MÅL: 50

Denne tegning må ikke kopieres eller benyttes ved foretagender som rettelighetshaver ikke medvirker i.