






Plan for varsling og sikring av arbeid på eller ved veg

Plan nr.:	0	Mime-nr.:	0	Vedtak nr.:	0
Veg nr.:	KV 1238	fra Hp/km:	HP 1 M353	til Hp/km:	M439
Strekning:	Isdalstøbakken 55		Sted:	Isdalstø	
Arbeid som skal utføres:	Grave for etablering av fiber og høyspent langs fortau/vei. Ca 100 m. 1 Kryssing.				
Utførende av arb. varsling*:	MiniMaskin AS				
Adresse:	PB 34 Minde, 5821 Bergen				
Ansvarshavende:	Bente Vassbakk	Tlf./e-post:	90120216/bente@minimaskin.net		
Stedsansvarlig(e):	Jon Floen	Tlf./e-post:	912 47 349		
Arbeidet utføres	fra dato:	22 mai	2018	Til dato:	23 juni 2018

Underskrevet plan er vedtak med hjemmel i skiltforskriftens §29 og §30. Særskilt vedtak for trafikkregulerende tiltak skal vedlegges.

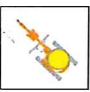Varslingsmaterieill:


	Skilt nr.:	Ant.:
	110	7
	106	7
		1
		2
		1

Merknader:

Skilte flyttes med arbeidsområdet.

Blankettfordeling:

- Statens vegvesen
- Utførende av arbeidet
- Ansvarshavende
- Politiet
-

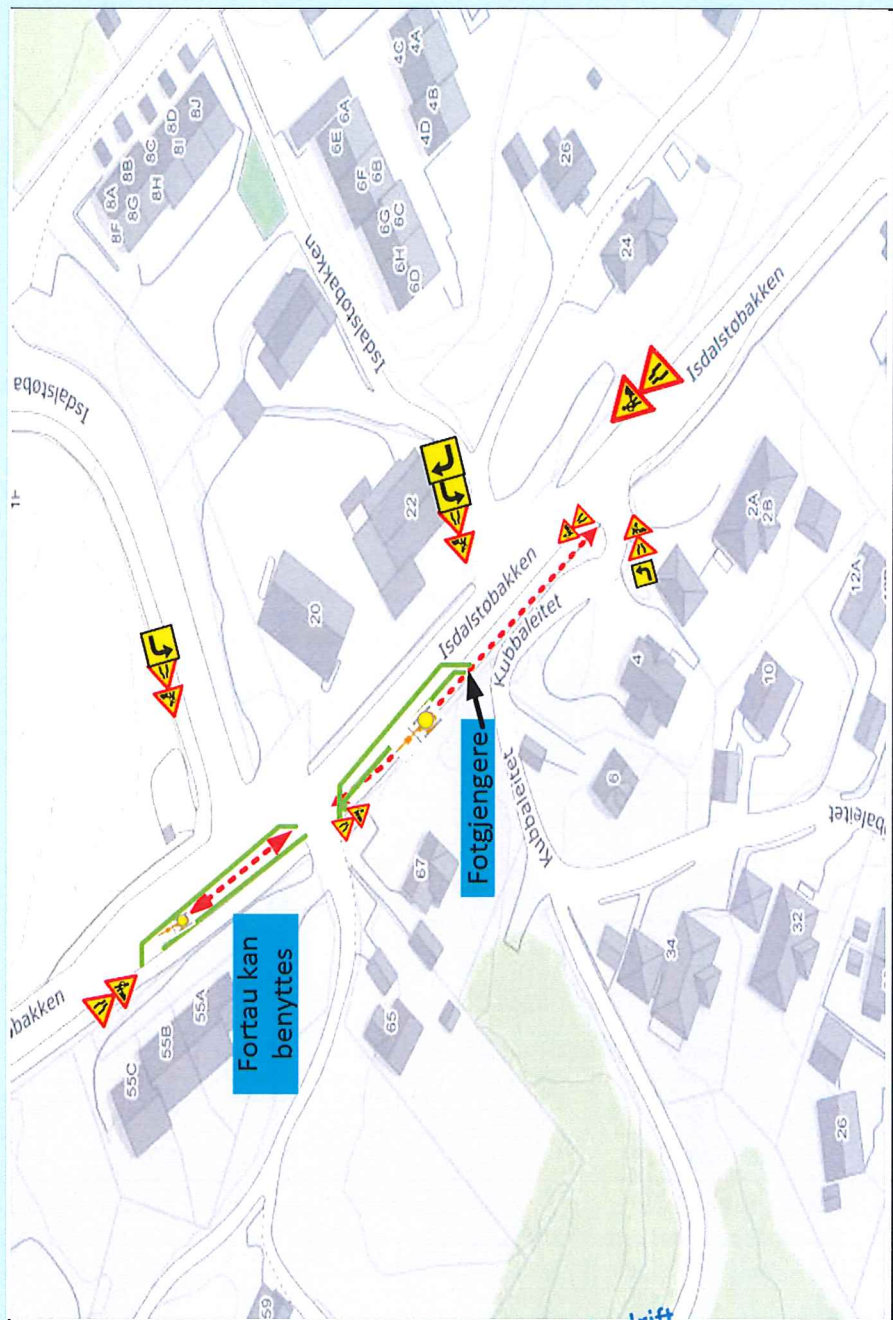

Fylles ut av skiltmyndigheten:

Lindås

Sted*

dd.mm.åååå

Dato*

28/5-18 *Prosjektleder*

Sign. (etter fullmakt)*

Teknisk drift
Godkjent



LINDÅS KOMMUNE

Særskilt vedtak og betingelser for arbeidet

Plan nr.:	Mime-nr.:	Vedtak nr.:
Veg nr.: KV 1238	fra Hp/km: HP 1 M353	til Hp/km: M439
Strekning: Isdalstøbakken 55	Sted: Isdalstø	
Arbeid som skal utføres: Grave for etablering av fiber og høyspent langs fortau/vei. Ca 100 m. 1 Kryssing.		
Arbeidet utføres i perioden		Daglig arbeids- / virketid
Fra dato: 22 mai 2018	Til dato: 23 juni 2018	Fra kl.: Til kl.:
Annet:		
Region: Velg	Region (2):	
Avdeling:	Avd. (2):	Avd. (3):
Seksjon:	Telefon:	Faks:
Adresse:	e-post:	

Med hjemmel i skiltforskrift av 7. oktober 2005 nr 1219 §§ 26, 28, 30 og 32 og vegtrafikkloven §7 treffes vedtak om bruk av følgende trafikkregulerende skilt/lyssignaler/dirigering/oppmerking i samsvar med vedlagte skisse:

Fartsgrenseskilt (362.x).....	<input type="checkbox"/>	Andre trafikkregulerende tiltak	<input type="checkbox"/>	Trafikksignal (skyttel).....	<input type="checkbox"/>
<input type="checkbox"/> <input type="checkbox"/> <input type="checkbox"/> <input type="checkbox"/> <input type="checkbox"/> <input type="checkbox"/> <input type="checkbox"/> <input type="checkbox"/>				Manuell dirigering.....	<input type="checkbox"/>
30 40 50 60 70 80 90				Vegstengning.....	<input type="checkbox"/>

Betingelser for arbeidet:

- Arbeidet skal varsles som vist på vedlagte arbeidsvarslingsplan, datert: dd.mm.åååå
- Bestemmelsene i skiltforskriften og håndbok N301 "Arbeid på og ved veg" gjelder for arbeidet
- a) Byggherre..... ⇒ Navnet på selskapet _____
 Ansvarlig for gjennomføring av arbeidet og oppfølging av arbeidsvarslingsplanen (kryss av):
 b) Utførende iht. byggherreforskriften ⇒ Entreprenør/byggeleder MiniMaskin AS e-post: 0
 c) Utførende av arb. v. iht. skiltforskrift ⇒ Navn på ansvarlig MiniMaskin AS e-post: 0
- Ansvarshavende: Bente Vassbakk Tlf./e-post: 90120216/bente@minimaskin.net
 Stedsansvarlig(e): Jon Floen Tlf./e-post: 912 47 349
- Loggbok skal alltid føres, og returneres fylkesavdeling: _____
- Lede-/følgebil
- Følgende skal varsles/informeres om arbeidet (kryss av):
 Politi..... Brannvesen..... Ambulanse/lege.....
 Vegtrafikkentralen.....
 Skole..... ⇒ Angi hvilke(n): _____
 Kollektivselskap..... ⇒ Angi hvilke(t): _____
 Radio, presse m.m..... ⇒ Angi hvem: _____
 Andre..... ⇒ Angi hvem: _____
- Tillatelser:
 Gravetillatelse..... Arbeidstillatelse.....
 NB: Se vedlagte vilkår for gravetillatelsen
- Kopi av all dokumentasjon som inngår i arbeidsvarslingsplanen skal oppbevares på arbeidsstedet.
- Spesielle vilkår/betingelser:

se gravebøye som er gift.

NB: Politiet og ansvarshavende skal ha kopi av blanketten.
Lindås **dd.mm.åååå** *28/5-13* **Teknisk drift Godkjent**
 Sted Dato Sign. (etter fullmakt)