






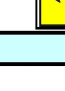
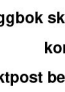
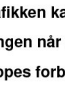


**Veiskiltkonsulentent** utarbeider Arbeidsvarslingsplaner, Gravesøknader m.m se vår hjemmeside [www.vskonsulentent.no](http://www.vskonsulentent.no)  
**Bestill** utarbeidelse av planer fra vårt bestillingsskjema på vår hjemmeside <http://www.vskonsulentent.no/bestilling/>  
 eller send e-post til [post@vskonsulentent.no](mailto:post@vskonsulentent.no) med nødvendig info.  
 Ta evt. kontakt med oss på telefon nr : **VS KONSULENTEN**  
**Veiskiltkonsulentent AS**  
 Sigve 95 49 51 52  
 Erling 90 78 98 45


## Plan for varsling og sikring av vegarbeide

Skiltplan vedtak nr:	Gravesøknad nr:	Saksnr:
Veg: <b>Øvre Eikanger</b>	Strekning/ved: <b>Øvreikanger</b>	
Entreprenør: <b>BMO Entreprenør AS</b>		
Arbeid som skal utføres: <b>Rehab. Øvre Eikanger bru, ligger parallelt med E39 Osterfjordvegen.</b>		
Ansvarshavende: <b>Øystein Bjørkesett</b>	Tlf.: <b>99294009</b>	Arbeidsvarslingskurs kurs 2
Stedsansvarlig: <b>Thomas Heltne</b>	Tlf.: <b>46971252</b>	Arbeidsvarslingskurs kurs 1(2)
<b>Start</b>		<b>Slutt</b>
Dato: <b>04.06.2018</b>	Kl.: <b>00:00</b>	Dato: <b>22.06.2018</b> Kl.: <b>23:59</b>

Underskrevet plan er vedtak med hjemmel i skiltforskriften §§ 29 og 30. Særskilt vedtak for trafikkregulerende tiltak skal vedlegges.

Varslingsmaterieill:		
Skilt nr.:	Ant.:	
	110	2
	106.1	2
	906H	n
	906V	n
	gul-lysbil/ arb.bil	1/(n)
	306.1	2
	Gjelder ikke anleggstrafikk	808
	vaktpost	n
	810H	1
	810V	1

Arb.bil med gulblink vil sperre veien/bru for trafikk når arbeid krever det. Trafikanter slippes forbi stedet med små forsinkelser.

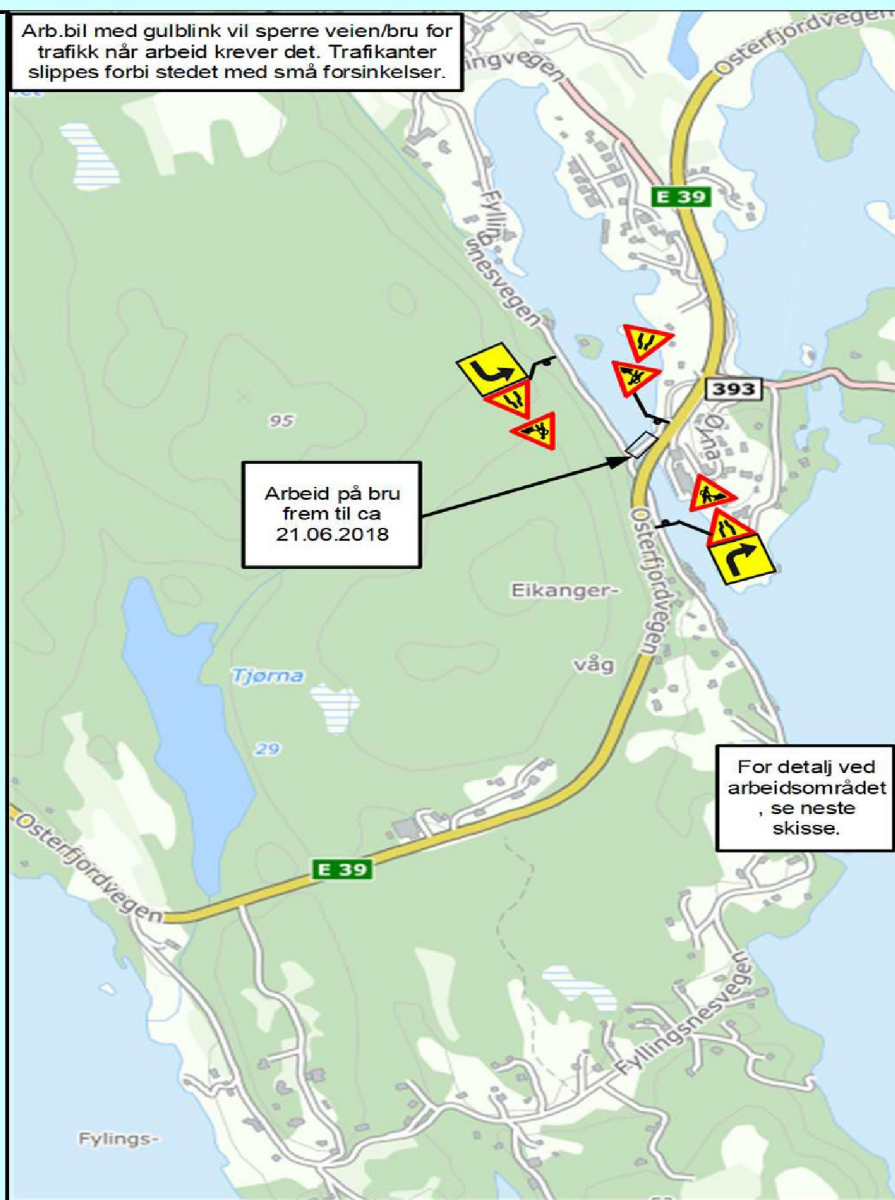

### Merknader:

- Loggbok skal føres og overleveres til kommunen ved slutt arbeide.
- Vaktpost benyttes ved behov.
- Trafikken kan stanses inntil 15min av gangen når nødvendig. Utrykningskjøretøy slippes forbi umiddelbart.
- Vei-stenging må varsles spesifikt med Lindås kommune i forkant av stenging.

### Blankettfordeling:

Distriktsvegkontoret  Entreprenør  Ambulanse  Brannvesen  
 Ansvarshavende  Politiet

Fylles ut av vegmyndigheten:

Sted/dato


Sign. (etter fullmakt)

## Plan for varsling og sikring av vegarbeide


Skiltplan vedtak nr:	Gravesøknad nr:	Saksnr:
Veg: <b>Øvre Eikanger</b>	Strekning/ved: <b>Øvre eikanger</b>	
Entreprenør: <b>BMO Entreprenør AS</b>		
Arbeid som skal utføres: <b>Rehab. Øvre Eikanger bru, ligger parallelt med E39 Osterfjordvegen.</b>		
Ansvarshavende: <b>Øystein Bjørkesett</b>	Tlf.: <b>99294009</b>	Arbeidsvarslingskurs kurs 2
Stedsansvarlig: <b>Thomas Heltne</b>	Tlf.: <b>46971252</b>	Arbeidsvarslingskurs kurs 1(2)
<b>Start</b>		<b>Slutt</b>
Dato: <b>04.06.2018</b>	Kl.: <b>00:00</b>	Dato: <b>22.06.2018</b> Kl.: <b>23:59</b>

Underskrevet plan er vedtak med hjemmel i skiltforskriften §§ 29 og 30. Særskilt vedtak for trafikkregulerende tiltak skal vedlegges.

Varslingsmateriell:			
Skilt nr.:	Ant.:		
	110	2	
	106.1	2	
	906H	n	
	906V	n	
	gul-lysbil/ arb.bil	1/(n)	
	306.1	2	
	Gjelder ikke anleggstrafikk	808	2
	vaktpost	n	
	810H	1	
	810V	1	

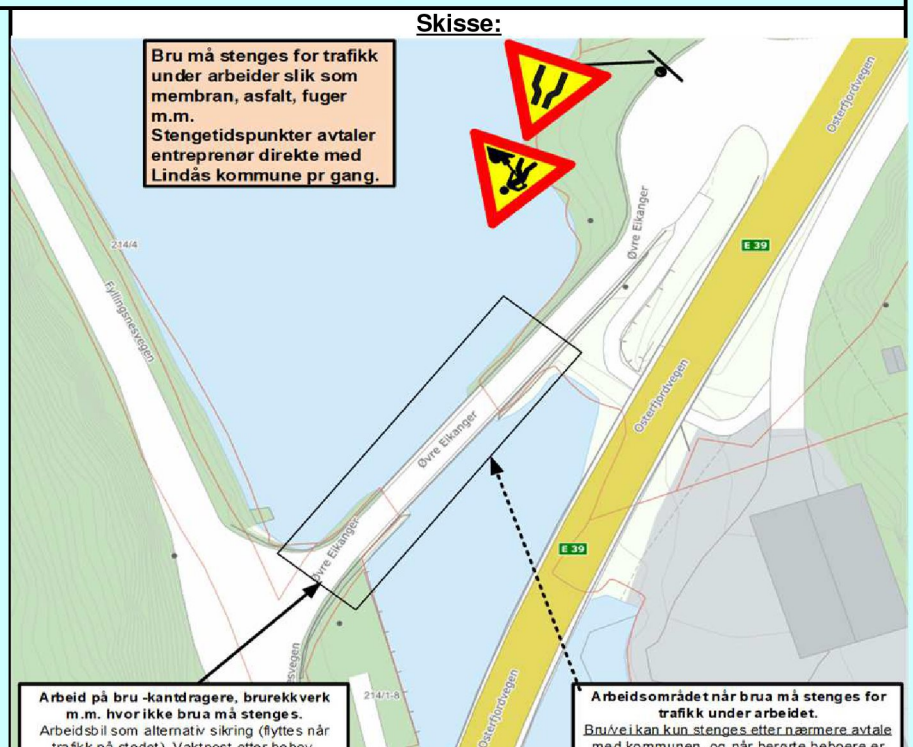

- Merknader:**
- Loggbok skal føres og overleveres til kommunen ved slutt arbeide.
  - Vaktpost benyttes ved behov.
  - Trafikken kan stanses inntil 15min av gangen når nødvendig. Utrykningskjøretøy slippes forbi umiddelbart.
  - Vei-stenging må varsles spesifikt med Lindås kommune i forkant av stenging.

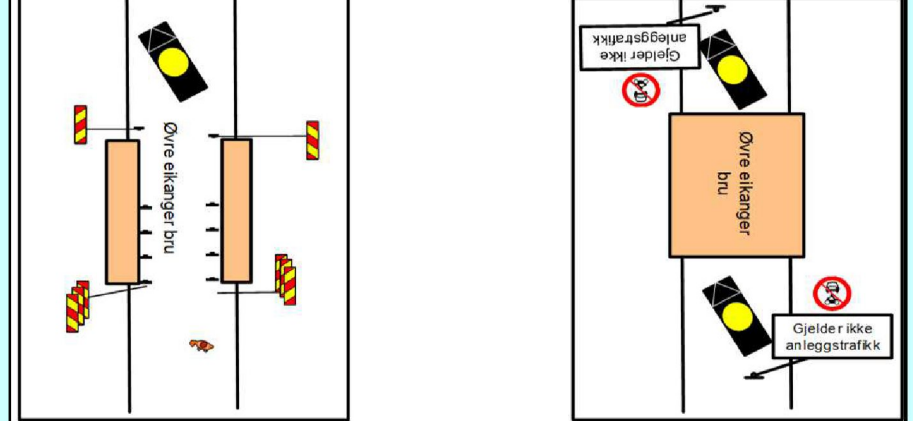

**Blankettfordeling:**

Distriktsvegkontoret
  Entreprenør
  Ambulanse
  Brannvesen
  Ansvarshavende
  Politiet

Fylles ut av vegmyndigheten:

Sted/dato

Sign. (etter fullmakt)

Bestill utarbeidelse av planer fra vårt bestillingsskjema på vår hjemmeside <http://www.vskonsulentent.no/bestilling/>

eller send e-post til [post@vskonsulentent.no](mailto:post@vskonsulentent.no) med nødvendig info.

Ta evt. kontakt med oss på telefon nr :

Sigve 95 49 51 52

Erling 90 78 98 45



## Enkel risikovurdering av arbeide på eller ved veg

Skiltplan vedtak nr: Gravesøknad nr: Saksnr:

Veg nr: **Øvre Eikanger**

Entreprenør **BMO Entreprenør AS**

Arbeid som skal utføres: **Rehab. Øvre Eikanger bru, ligger parallelt med E39 Osterfjordvegen.**

Ansvarshavende: **Øystein Bjørkesett** TLF: **99294009**

**Start:** Dato: **04.06.2018** KI: **00:00** **Slutt:** Dato: **22.06.2018** KI: **23:59**

**En risikovurdering er en vurdering av hva som kan gå galt, hva som kan gjøres for å hindre det og hvordan en kan redusere konsekvensene dersom noe skjer.**

Tre enkle spørsmål er kjernen i risikovurderingen:

- Hva kan gå galt?
- Hva kan vi gjøre for å hindre dette?
- Hva kan vi gjøre for å redusere konsekvensene dersom det skjer?

Forhold som kan medføre risiko for ulykke: Forhold nr.: ↓ Beskrivelse	Sannsynlighet	Konsekvens	Prioritert:
	Sett inn verdi for: Stor: 1 Middels: 2 Liten: 3	Sett inn verdi for: Stor: 1 Middels: 2 Liten: 3	(=produkt)
Eks.: Byggegrop 1m dyp umiddelbart inntil kjørebane	1	2	2
1. Arbeidere og utstyr kan bli påkjørt	2	1	2
2. Myke trafikanter kommer inn i arbeidsområdet	2	2	4
3. Glatt veibane, is/snø eller annet som gjør at det blir glatt	2	2	4
4. Gjenstander kan falle ned i vannet og i hverstefall treffe en båt	3	3	9
5. Trafikanter kan bli skadd av arbeidsutstyr eller manglende rekkverk m.m.	2	1	2
6.			0
7.			0
8.			0
9.			0
10.			0
11.			0

Forhold nr.:

↓ **Tiltak for å forhindre at ulykker skjer/reduserer konsekvensene av en ulykke:**

1. Arbeidsområdet forvarsles og arbeidsstedet markeres med hindermarkering 906. Arb.bil i forkant som alternativ sikring. Vaktpost ved behov.
2. Arbeidsområdet forvarsles og myke trafikanter ledes forbi arbeidsområdet hvis nødvendig.
3. Tilpasse seg kjøreforholdene på stedet
4. Det kan ikke være trafikk i kjørebane under brua når arbeid pågår.
5. Sørg for at det er ryddig på arbeidsstedet og beholde tilfredsstillende rekkverk gjennom arbeidsperioden når trafikk. Stenge brua når nødvendig.
- 6.
- 7.
- 8.
- 9.
- 10.

**Merknader:**

---



---



---



---



---



**Vedtaksblankett for Plan om varsling og sikring av vegarbeide**

Skiltplan vedtak nr:		Saksnr:	
Veg: <b>Øvre Eikanger</b>	Strekning: <b>Øvreikanger</b>		
Entreprenør: <b>BMO Entreprenør AS</b>			
Arbeid som skal utføres: <b>Rehab. Øvre Eikanger bru, ligger paralelt med E39 Osterfjordvegen.</b>			
Ansvarshavende: <b>Øystein Bjørkesett</b>	Tlf.: <b>99294009</b>	Arbeidsvarslingskurs kurs 2	
Stedsansvarlig: <b>Thomas Heltne</b>	Tlf.: <b>46971252</b>	Arbeidsvarslingskurs kurs 1(2)	
<b>Start:</b>		<b>Slutt:</b>	
Dato: <b>04.06.2018</b> KI: <b>00:00</b>		Dato: <b>22.06.2018</b> KI: <b>23:59</b>	

Annet:

Med hjemmel i skiltforskrift av 7. oktober 2005 nr 1219 §§ 26, 28, 30 og 32 og vegtrafikkloven §7 treffes vedtak om bruk av følgende trafikkregulerende skilt/lyssignaler/dirigering/oppmerking i samsvar med vedlagte skisse:

Fartsgrenseskilt (362.x).....	<input type="checkbox"/>	Andre trafikkregulerende skilt:	<input type="checkbox"/>	Trafikklyssignal:	<input type="checkbox"/>
<input type="checkbox"/> <input type="checkbox"/> <input type="checkbox"/> <input type="checkbox"/> <input type="checkbox"/> <input type="checkbox"/> <input type="checkbox"/>		<input type="text"/>		Manuell dirigering:	<input type="checkbox"/>
30    40    50    60    70    80    90		<input type="text"/>		Vegstenging:	<input checked="" type="checkbox"/>

**Betingelser for arbeidet:**

- Arbeidet skal varsles som vist på vedlagte arbeidsvarslingsplan, datert: **14.02.2017**
- Bestemmelsene i skiltforskriften og håndbok N301 "Arbeidsvarsling" gjelder for arbeidet
- Loggbok skal alltid føres. Denne skal returneres til kommunen, innen to dager etter avsluttet arbeid.**
- Følgende myndigheter og andre skal varsles/informeres om arbeidet (kryss av):
 

Politi.....	<input checked="" type="checkbox"/>	Brannvesen.....	<input checked="" type="checkbox"/>	Ambulanse.....	<input checked="" type="checkbox"/>
Skole.....	<input type="checkbox"/> ⇒	<input type="text"/>			
Kollektivselskap.....	<input type="checkbox"/> ⇒	<input type="text"/>			
Radio, presse m.m.....	<input type="checkbox"/> ⇒	<input type="text"/>			
Andre.....	<input checked="" type="checkbox"/> ⇒	Lindås kommune			
- Tillatelser:  
Gravesøknads nr:  [Link til hjemmeside.](#)
- Kopi av arbeidsvarsling, risikovurdering, loggbok og skal oppbevares på arbeidsstedet.
- Spesielle vilkår/betingelser:

Begrenset arbeidstid når trafikkflyt E39 berøres: kl 08:00-21:30 (ref. eget vedtak for E39).

<input type="text"/>	<input type="text"/>
Sted/dato	Sign. (etter fullmakt)