


PROFIL NR.	0	25	50	75	100	125	150
Grunneier	172/186	172/4	172/66		172/23		
Markslag	Terrang		Eks. vegbane		Lekeplass		Hage/tomt
Grunnforhold	Jord på fjell		Vegfylling		Sprengsteinsfylling		Terrang/hage
Terranghøyde/ Topp vegdekke	7,78	7,21 7,90 8,23 8,65 8,83 9,65 10,35 10,73 11,43 12,11 12,56 12,94 15,65 15,35 15,28 17,28 19,12 20,08 21,41 21,45 21,25 22,67 22,28 22,40 21,19 20,90 20,21 19,13 19,09 18,94					
HOR.V.PUNKT i m	33,7	26,6	30,1		25,5		14,0
OV	Kumavst. i m		26,7		23,4		10,5
	Fall i ‰		106,9		-137,8		75,0
VL	Kote utv. topp		8,76		17,92		21,30
	Type og dim		50PE 80 SDR 11		160PVC SDR 34,4		
SP	Kote innv. bunn		11,50		17,65		21,30
	Type og dim		110PVC SDR 34,4		160PVC SDR 34,4		

PROFIL NR.	0	25	50	75	100
Grunneier	172/66	172/23			
Markslag	Lekeplass	Veg	Hage/tomt		Terrang/hage
Grunnforhold	Sprengsteinsfylling		Jord på fjell		
Terranghøyde/ Topp vegdekke	19,07	19,55 20,36 19,69 20,25 20,56 20,74 21,06 21,49 21,99 22,63 23,21 22,51 22,21 22,57			
HOR.V.PUNKT i m	18,8	18,8 18,90 18,90 18,90 18,90 18,90 18,90 18,90 18,90 18,90 18,90 18,90 18,90 18,90	36,0		
OV	Kumavst. i m		36,8		10,5
	Fall i ‰		45,3		75,0
VL	Kote utv. topp		18,14		21,30
	Type og dim		500DV Ø1 SN8		160PVC SDR 34,4
SP	Kote innv. bunn		19,50		21,30
	Type og dim		160PVC SDR 34,4		

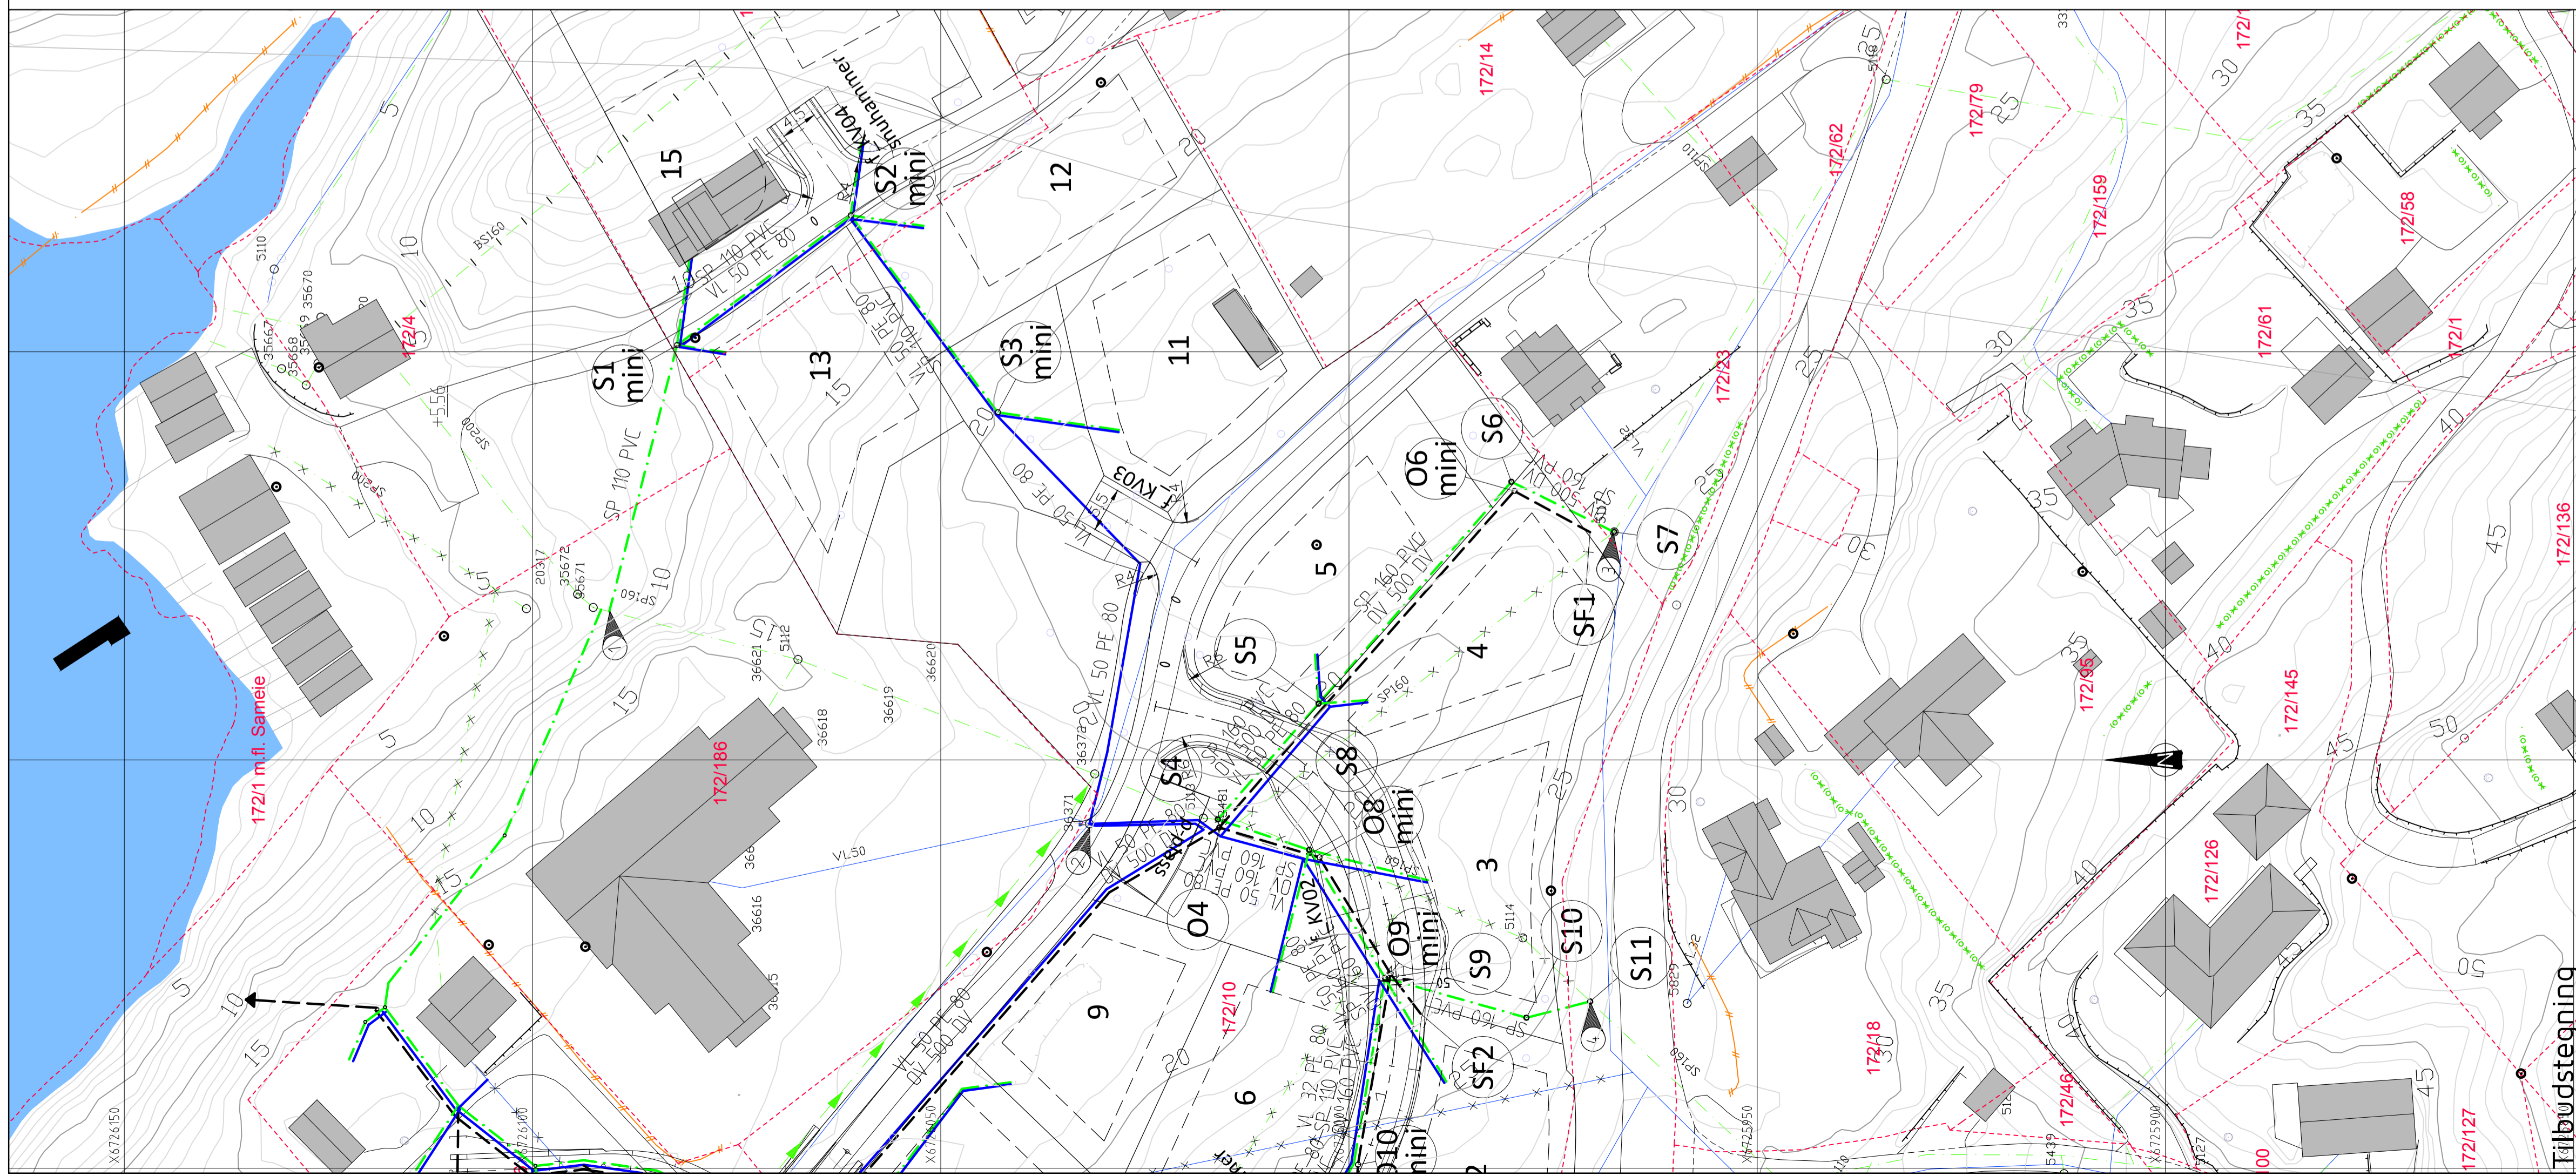

TEGNFORKLARING

- | Eksisterende | Prosjektert |
|--------------|-------------|
| | |
| | |
| | |
| | |
| | |
| | |
| | |
| | |
| | |
| | |
| | |

Avstikk til eneboligtomt:
 ø32mm PE80 SDR11 VL
 ø110mm PVC SDR34,4 SP
 Legges med min. fall 15‰

Avstikk til tomter avsluttes min. 2,0m ut fra veikant, min. 6,0m fra hovedledningsgrøft eller 2,0m innenfor tomtegrense.
 Det sprenges grøft min. 2,0m videre fra avslutning avstikk.

Rev.	Dato	Sign.	Revisjonen gjelder
Oppdragsgiver			
Seim Bygg AS			
Prosjekt			
Nilshøyen boligfelt. VVA-anlegg			
Ledningsplan og profil. Kum S1-S3 og kum S4-S7.			
Tegn.	Kontr.	Godk.	
BN	THF		
Date:		07.05.2018	
Målestokk:		1:500/100 AT	
Prosjekt nr.:		18002	
Tegning nr.:		GH02	
Kanalveien 5		5068 Bergen	
Tlf. 55 59 82 60		e-post: post@haugenvva.no	