



Statens vegvesen

Særskilt vedtak og betingelser for arbeidet

Plan nr.:	Mime-nr.:	Vedtak nr.:
Veg nr.: KV 1023	fra Hp/km: HP 2 / 0,296km	til Hp/km: HP 2 / 0,318km
Strekning: Kvassnesvegen 57	Sted: Lindås	
Arbeid som skal utføres: Innsnevring av veg ved graving av grøft for VA		
Arbeidet utføres i perioden		Daglig arbeids- / virketid
Fra dato: 30 mai 2018	Til dato: 15 juni 2018	Fra kl.: Til kl.:
Annet:		
Region: Velg	Region (2):	
Avdeling:	Avd. (2):	Avd. (3):
Seksjon:	Telefon:	Faks:
Adresse:	e-post:	

Med hjemmel i skiltforskrift av 7. oktober 2005 nr 1219 §§ 26, 28, 30 og 32 og vegtrafikkloven §7 treffes vedtak om bruk av følgende trafikkregulerende skilt/lyssignaler/dirigering/oppmerking i samsvar med vedlagte skisse:

Fartsgrenseskilt (362.x).....	<input type="checkbox"/>	Andre trafikkregulerende tiltak	<input type="checkbox"/>	Trafikksignal (skyttel).....	<input type="checkbox"/>				
<input type="checkbox"/>	<input type="checkbox"/>	<input type="checkbox"/>	<input type="checkbox"/>	Manuell dirigering.....	<input type="checkbox"/>				
30	40	50	60	70	80	90	<input type="checkbox"/>	Vegstengning.....	<input type="checkbox"/>

Betingelser for arbeidet:

- Arbeidet skal varsles som vist på vedlagte arbeidsvarslingsplan, datert: dd.mm.åååå
- Bestemmelsene i skiltforskriften og håndbok N301 "Arbeid på og ved veg" gjelder for arbeidet
- a) Byggherre..... ⇒ Navnet på selskapet Lindås Kommune
 Ansvarlig for gjennomføring av arbeidet og oppfølging av arbeidsvarslingsplanen (kryss av):
 b) Utførende iht. byggherreforskriften ⇒ Entreprenør/byggeleder Dale Entreprenør AS e-post: 0
 c) Utførende av arb. v. iht. skiltforskrift ⇒ Navn på ansvarlig Dale Entreprenør AS e-post: arnkjell@daleentreprenor.no
- Ansvarshavende: Arnkjell Jordalen Tlf./e-post: 47 92 28 62
 Stedsansvarlig(e): Arnkjell Jordalen Tlf./e-post: 47 92 28 62
- Loggbok skal alltid føres, og returneres fylkesavdeling: _____
- Lede-/følgebil
- Følgende skal varsles/informeres om arbeidet (kryss av):
 Politi..... Brannvesen..... Ambulanse/lege.....
 Vegtrafikksentralen.....
 Skole..... ⇒ Angi hvilke(n): _____
 Kollektivselskap..... ⇒ Angi hvilke(t): _____
 Radio, presse m.m..... ⇒ Angi hvem: _____
 Andre..... ⇒ Angi hvem: _____
- Tillatelser:
 Gravetillatelse..... Arbeidstillatelse.....
 NB: Se vedlagte vilkår for gravetillatelsen
- Kopi av all dokumentasjon som inngår i arbeidsvarslingsplanen skal oppbevares på arbeidsstedet.
- Spesielle vilkår/betingelser:
Graveløype er gitt og ligger ved. Arbeidet skal utførast etter "Retningslinjer for graving i offentlig veg" gjellande for Lindås kommune.

NB! Politiet og ansvarshavende skal ha kopi av blanketten.

Ssdalstø

Sted

dd.mm.åååå

Dato

30/5 -18 Arnkjell Jordalen

Sign. (etter fullmakt)

**Teknisk drift
Godkjent**



Statens vegvesen

Plan for varsling og sikring av arbeid på eller ved veg

Plan nr.:	0	Mime-nr.:	0	Vedtaks nr.:	0
Veg nr.:	KV 1023	fra Hp/km:	HP 2 / 0,296km	til Hp/km:	HP 2 / 0,318km
Strekning:	Kvassnesvegen 57			Sted:	Lindås
Arbeid som skal utføres:	Innsnevring av veg ved graving av grøft for VA				
Utførende av arb. varsling*:	Dale Entreprenør AS				
Adresse:	Dalegården Nord, 5722 Dalekvam				
Ansvarshavende:	Arnkjell Jordalen		Tlf./e-post: 47 92 28 62		
Stedsansvarlig(e):	Arnkjell Jordalen		Tlf./e-post: 47 92 28 62		
Arbeidet utføres	fra dato:	30 mai	2018	Til dato:	15 juni 2018

Underskrevet plan er vedtak med hjemmel i skiltforskriftens §29 og §30. Særskilt vedtak for trafikkregulerende tiltak skal vedlegges.

Varslingsmaterieill:		
Skilt nr.:	Ant.:	
	110	2
	106.1	2
	808	2
	Sebra	10
	Vakt Dirigent	1

Merknader:

Se risikovurdering / arbeidsbeskrivelse
 Se tilleggsopplysninger, montering av godkjent tung sikring

Bergen : 25.05.2018
 Søknad: 236 / 18

Blankettfordeling:	
<input type="checkbox"/>	Statens vegvesen
<input type="checkbox"/>	Utførende av arbeidet
<input type="checkbox"/>	Ansvarshavende
<input type="checkbox"/>	Politiet
<input type="checkbox"/>	



Fylles ut av skiltmyndigheten:

Sedalskd dd.mm.åååå *30/5-18 A. Brakvabne*

Sted* Dato* Sign. (etter fullmakt)*


Teknisk drift Godkjent



Statens vegvesen

Beskrivelse av arbeidet som skal utføres/systembeskrivelse
(Søknad om plan for varsling og sikring av arbeid på eller ved veg)

Plan nr.:	0	Mime-nr.:	0	Vedtak nr.:	0
Veg nr.:	KV 1023	fra Hp/km:	HP 2 / 0,296km	til Hp/km:	HP 2 / 0,318km
Strekning:	Kvassnesvegen 57			Sted:	Lindås
Ansvarshavende*:	Arnkjell Jordalen			Tlf./e-post:	47 92 28 62
Utførende entreprenør:	Dale Entreprenør AS			Adresse:	Dalegården Nord, 5722 Dalekvam
				(Ev.e-post)	
Utførende arb.varsling*:	Dale Entreprenør AS			Adresse:	Dalegården Nord, 5722 Dalekvam
Organisasjonsnr., utførende av arbeidsvarsling:	992 218 983			(Ev. e-post:)	arnkjell@daleentreprenor.no
Stedsansvarlig(e):	Arnkjell Jordalen			Tlf./e-post:	47 92 28 62
Arbeid som skal utføres*:	Innsnevring av veg ved graving av grøft for VA				
Arbeidet utføres i perioden				(Arbeidets varighet)	
Fra dato:	30 mai	2018	Til dato:	15 juni	2018
					5 dager

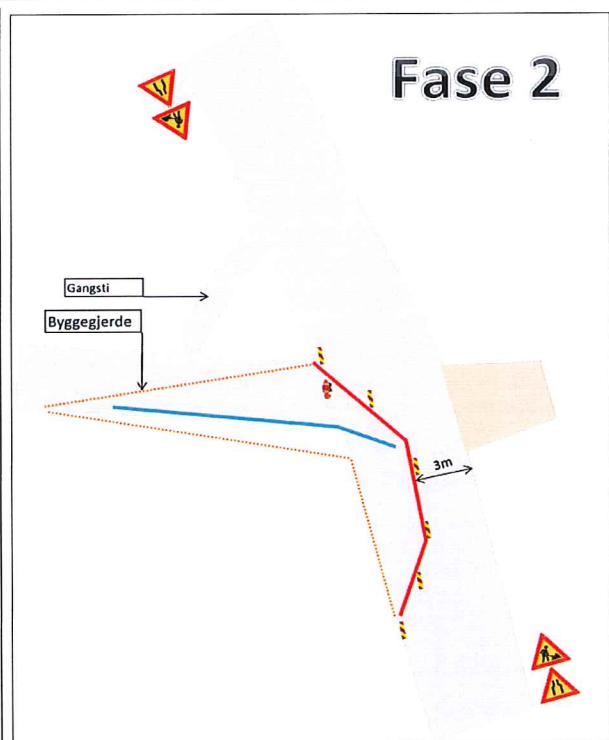




Statens vegvesen

Tilleggsopplysninger

Plan nr.:	0	Mime-nr:	0	Vedtaks nr.:	0
Veg nr.:	KV 1023	fra Hp/km:	HP 2 / 0,296km	til Hp/km:	HP 2 / 0,318km
Strekning:	Kvassnesvegen 57			Sted:	Lindås
Arbeid som skal utføres:	Innsnevring av veg ved graving av grøft for VA				
Ansvarshavende:	Arnkjell Jordalen		Tlf./e-post:	47 92 28 62	
Utførende av arbeidsvarsling:	Dale Entreprenør AS		Adresse:	Dalegården Nord, 5722 Dalekvam	
Arbeidet utføres i perioden					
Fra dato:	30 mai	2018	Til dato:	15 juni	2018

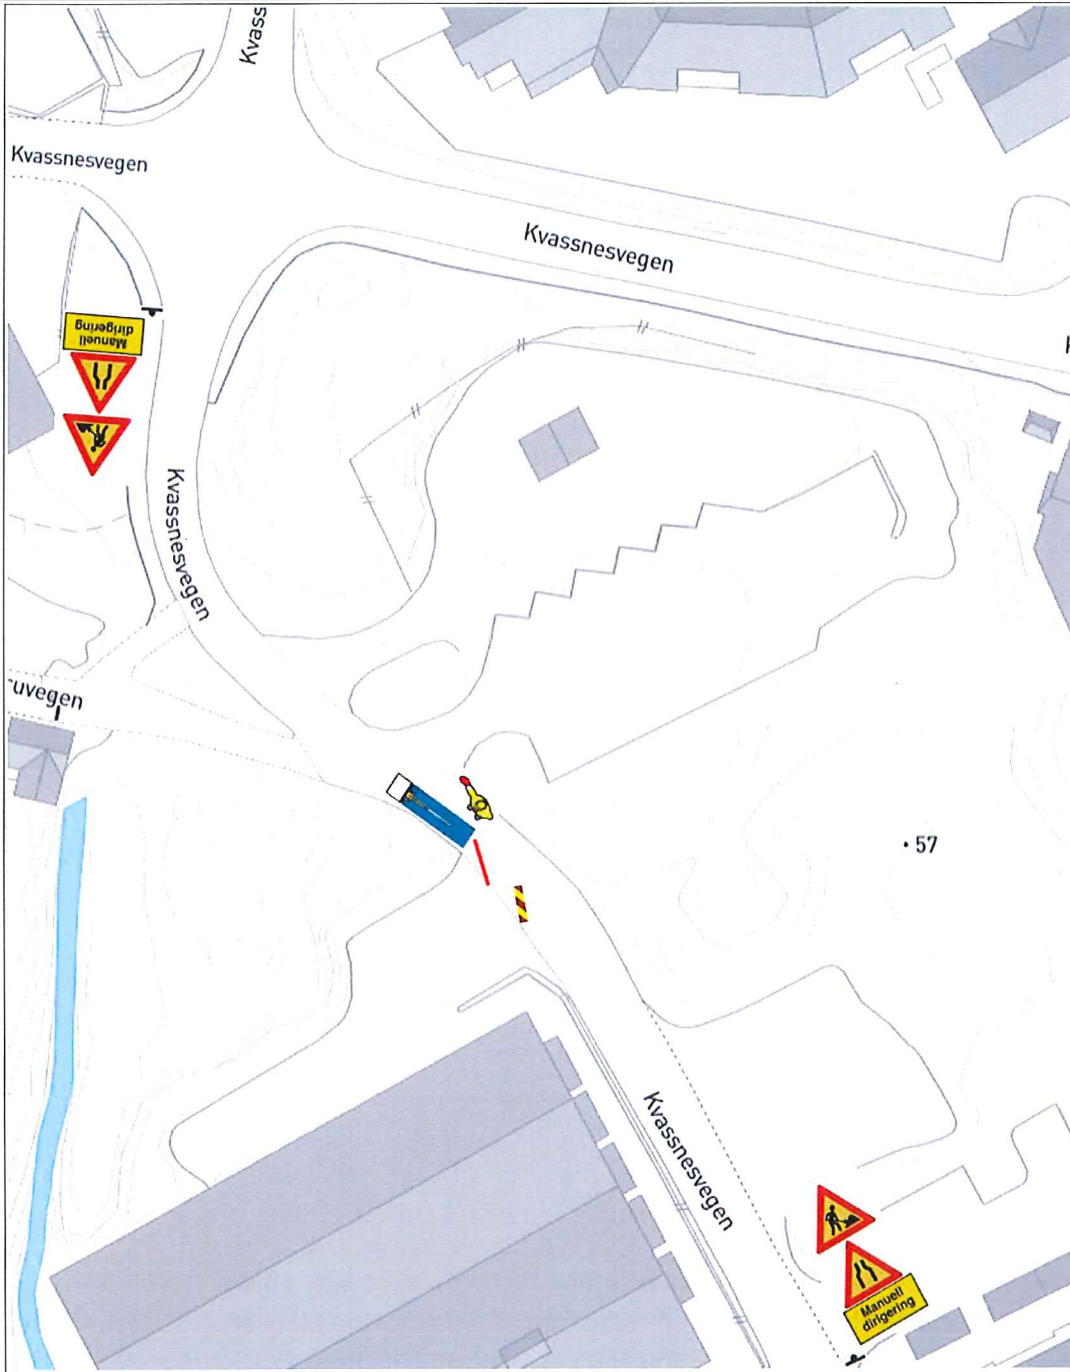

Teknisk drift
Godkjent

Søknad om løyve til framføring av kablar, leidningar og graving i offentleg veg

Etter vedtektene i Veglova §§ 32 og 57 og forskrifter om varsling av arbeid på offentleg veg vert det hermed søkt om løyve til:

Legging Utskiifting Reparasjon Luftspenn

Veg nr.: _____ Hp.: _____ Km: _____ - _____ Arbeidsstad: _____

Arbeida gjeld: Vassleidning Telekabel Avlopsleidning TV-kabel
 El-kabel Gassleidning Anna: _____
 Noverande dekke: Asfalt Brostein Grus Anna: _____

Frå eigedom Gnr.: _____ bnr.: _____ slik det er vist på vedlagde kart / skisse i målestokk 1: 1000

Arbeidsskildring: GRAVING FOR NY SPILLVANNS LEPNING
OG VANN LEPNING . INKL. OMLEGGING AV SPILLVANN .

Arbeidet er ønska oppstarta: 30.05.2018 og venta avslutta: 15.06.2018

Talet på kryssingar: 1 stk. Boring: ja, ved km: _____ nei

Lengde på luftspenn/groft langs veg: _____ m frå km: _____ til km: _____

Som eigar av og oppdragsgjevar/byggherre for anlegget tek eg på meg det ansvaret som «Retningslinjer for framføring av kablar, leidningar og graving i offentleg veg - Statens vegvesen Region vest, av januar 2006» pålegg meg og garanterer for ferdigstilling av anlegget utan kostnad for Statens vegvesen. Eg godtek dei vilkår for løyvet som går fram av nemnde retningslinjer.

Oppdragsgjevar/byggherre: LINDÅS KOMMUNE

Adresse: 5914 ISDALSTØ.

Kontaktperson hos oppdragsgjevar/byggherre: Knut Espetvedt Tlf.: 99376601

Dato: 24/5-18 Underskrift: Knut Espetvedt

Som entreprenør er eg kjend med dei plikter som gjeld for undersøking på gravestaden. Det er sett kryss for dei type anlegg som finst på staden:

El-kabel Vassleidning Signalkabel Kulturminne
 Telekabel Avlopsleidning Polygonpunkt Gass
 TV-kabel Skilt Grontanlegg Anna: _____

Nodvendige opplysningar og direktiv om anlegga er innhenta og varsel om graving er gitt. (kryss av)

Arbeida skal utførast etter «Retningslinjer for framføring av kablar, leidningar og graving i offentleg veg - Statens vegvesen Region vest, av januar 2006», og etter tilvisning av vedrorte partar. Eg godtar dei plikter som arbeid i offentleg veg medfører etter nemnde retningslinjer. Godkjend plan for arbeidsvarsling vil liggja fore for arbeidet vert sett i gong.

Eg har gyldig ansvarsforsikring i følgje retningslinene pkt. 1.6 og 1.7 ja nei (kryss av)

Entreprenør: DALE ENTREPRENØR A/S

Adresse: DALEGÅRDEN NORD 5722 DALEKVAM

Kontaktperson hos entreprenør: ARNKJELL JORDALEN Tlf.: 47922862

Dato: 25.05.2018 Underskrift: Arnkjell Jordalen

Returadresse: Statens vegvesen Region vest, Askedalen 4, 6863 Leiranger

Teknisk drift
Gjennomført