

Tegn. nr. 9-E39-10

X 285800


DIGITALISERT

R.V. 0014-71-01

M=1:1000
Rv. Parsell: Gjervik - Mundal
Kommune : LINDÅS
Oppdrag : Bok
Tegn.nr. : -9-14-14-
Dato 20.9.74

STATENS VEGVESEN

HORDALAND, SEKSJON FOR GRUNNERVERV.

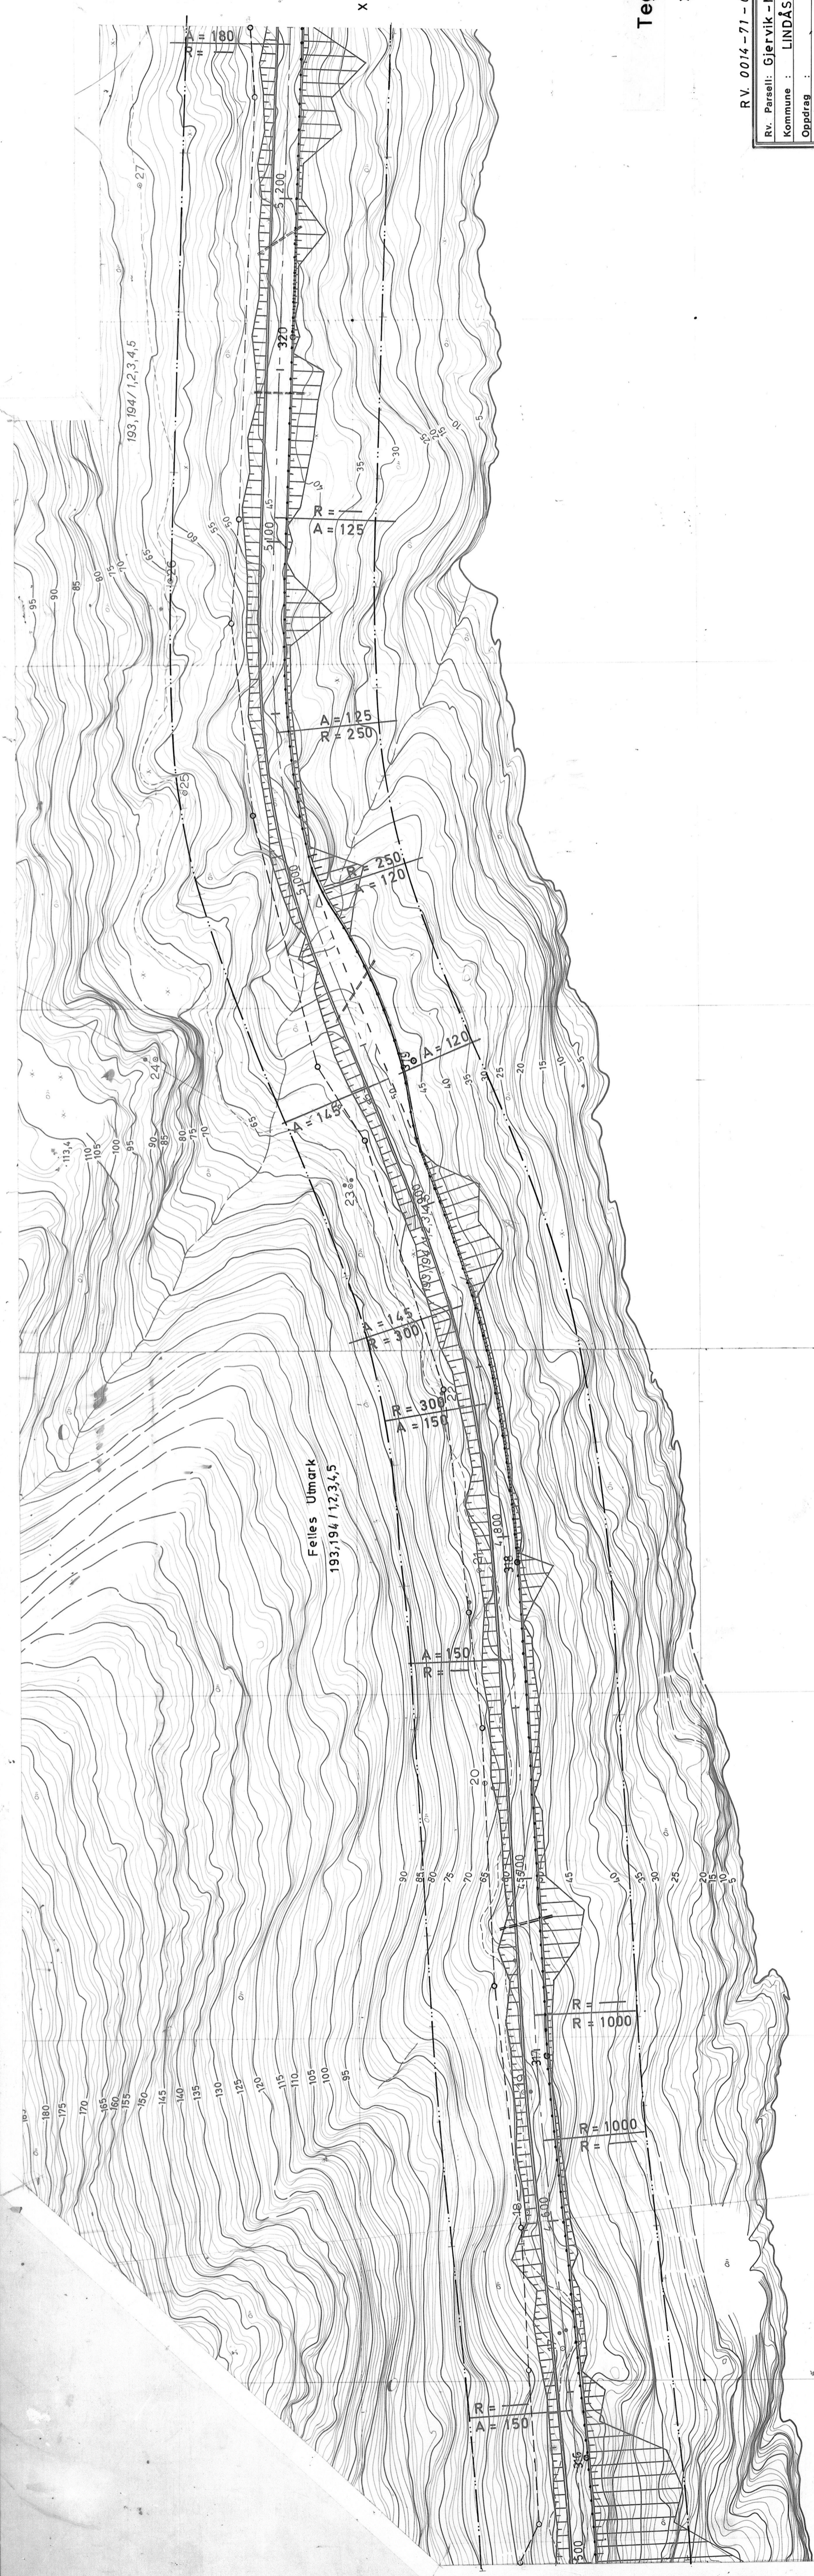

X 285900

Y - 38100

Y - 38200

Y - 38300

Y - 38400

Y - 38500

Y - 38600

Y - 38700