




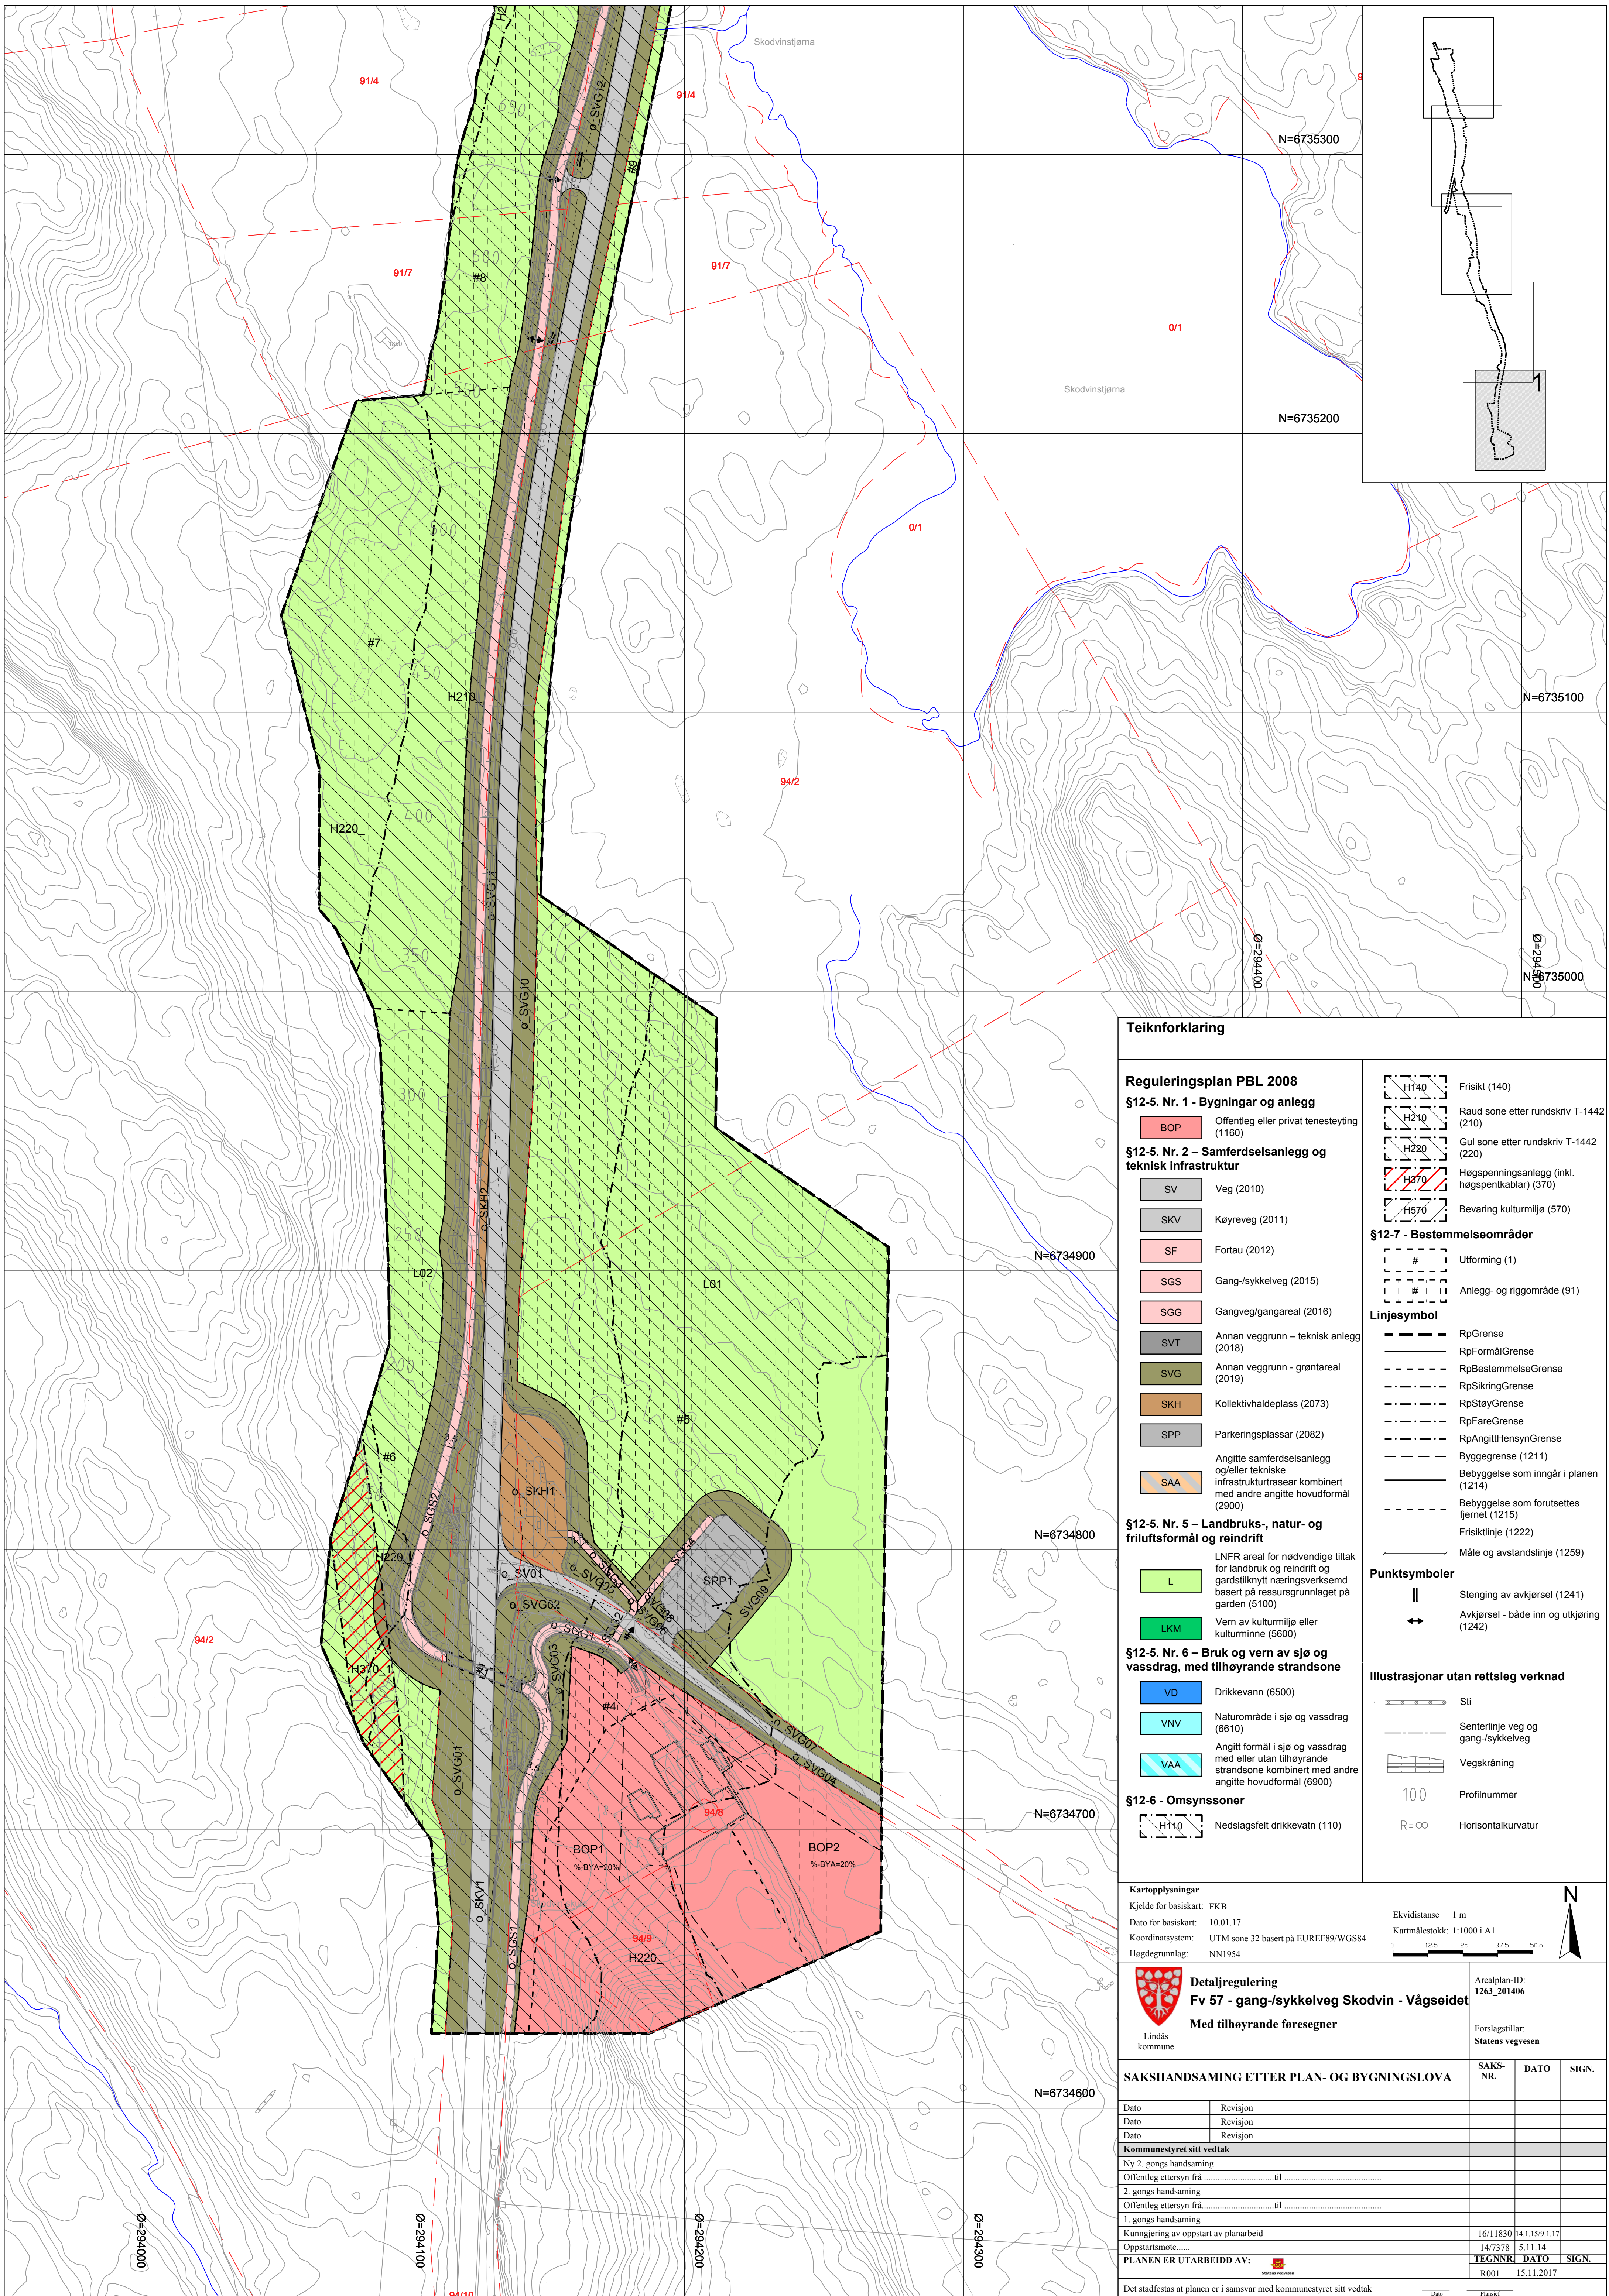

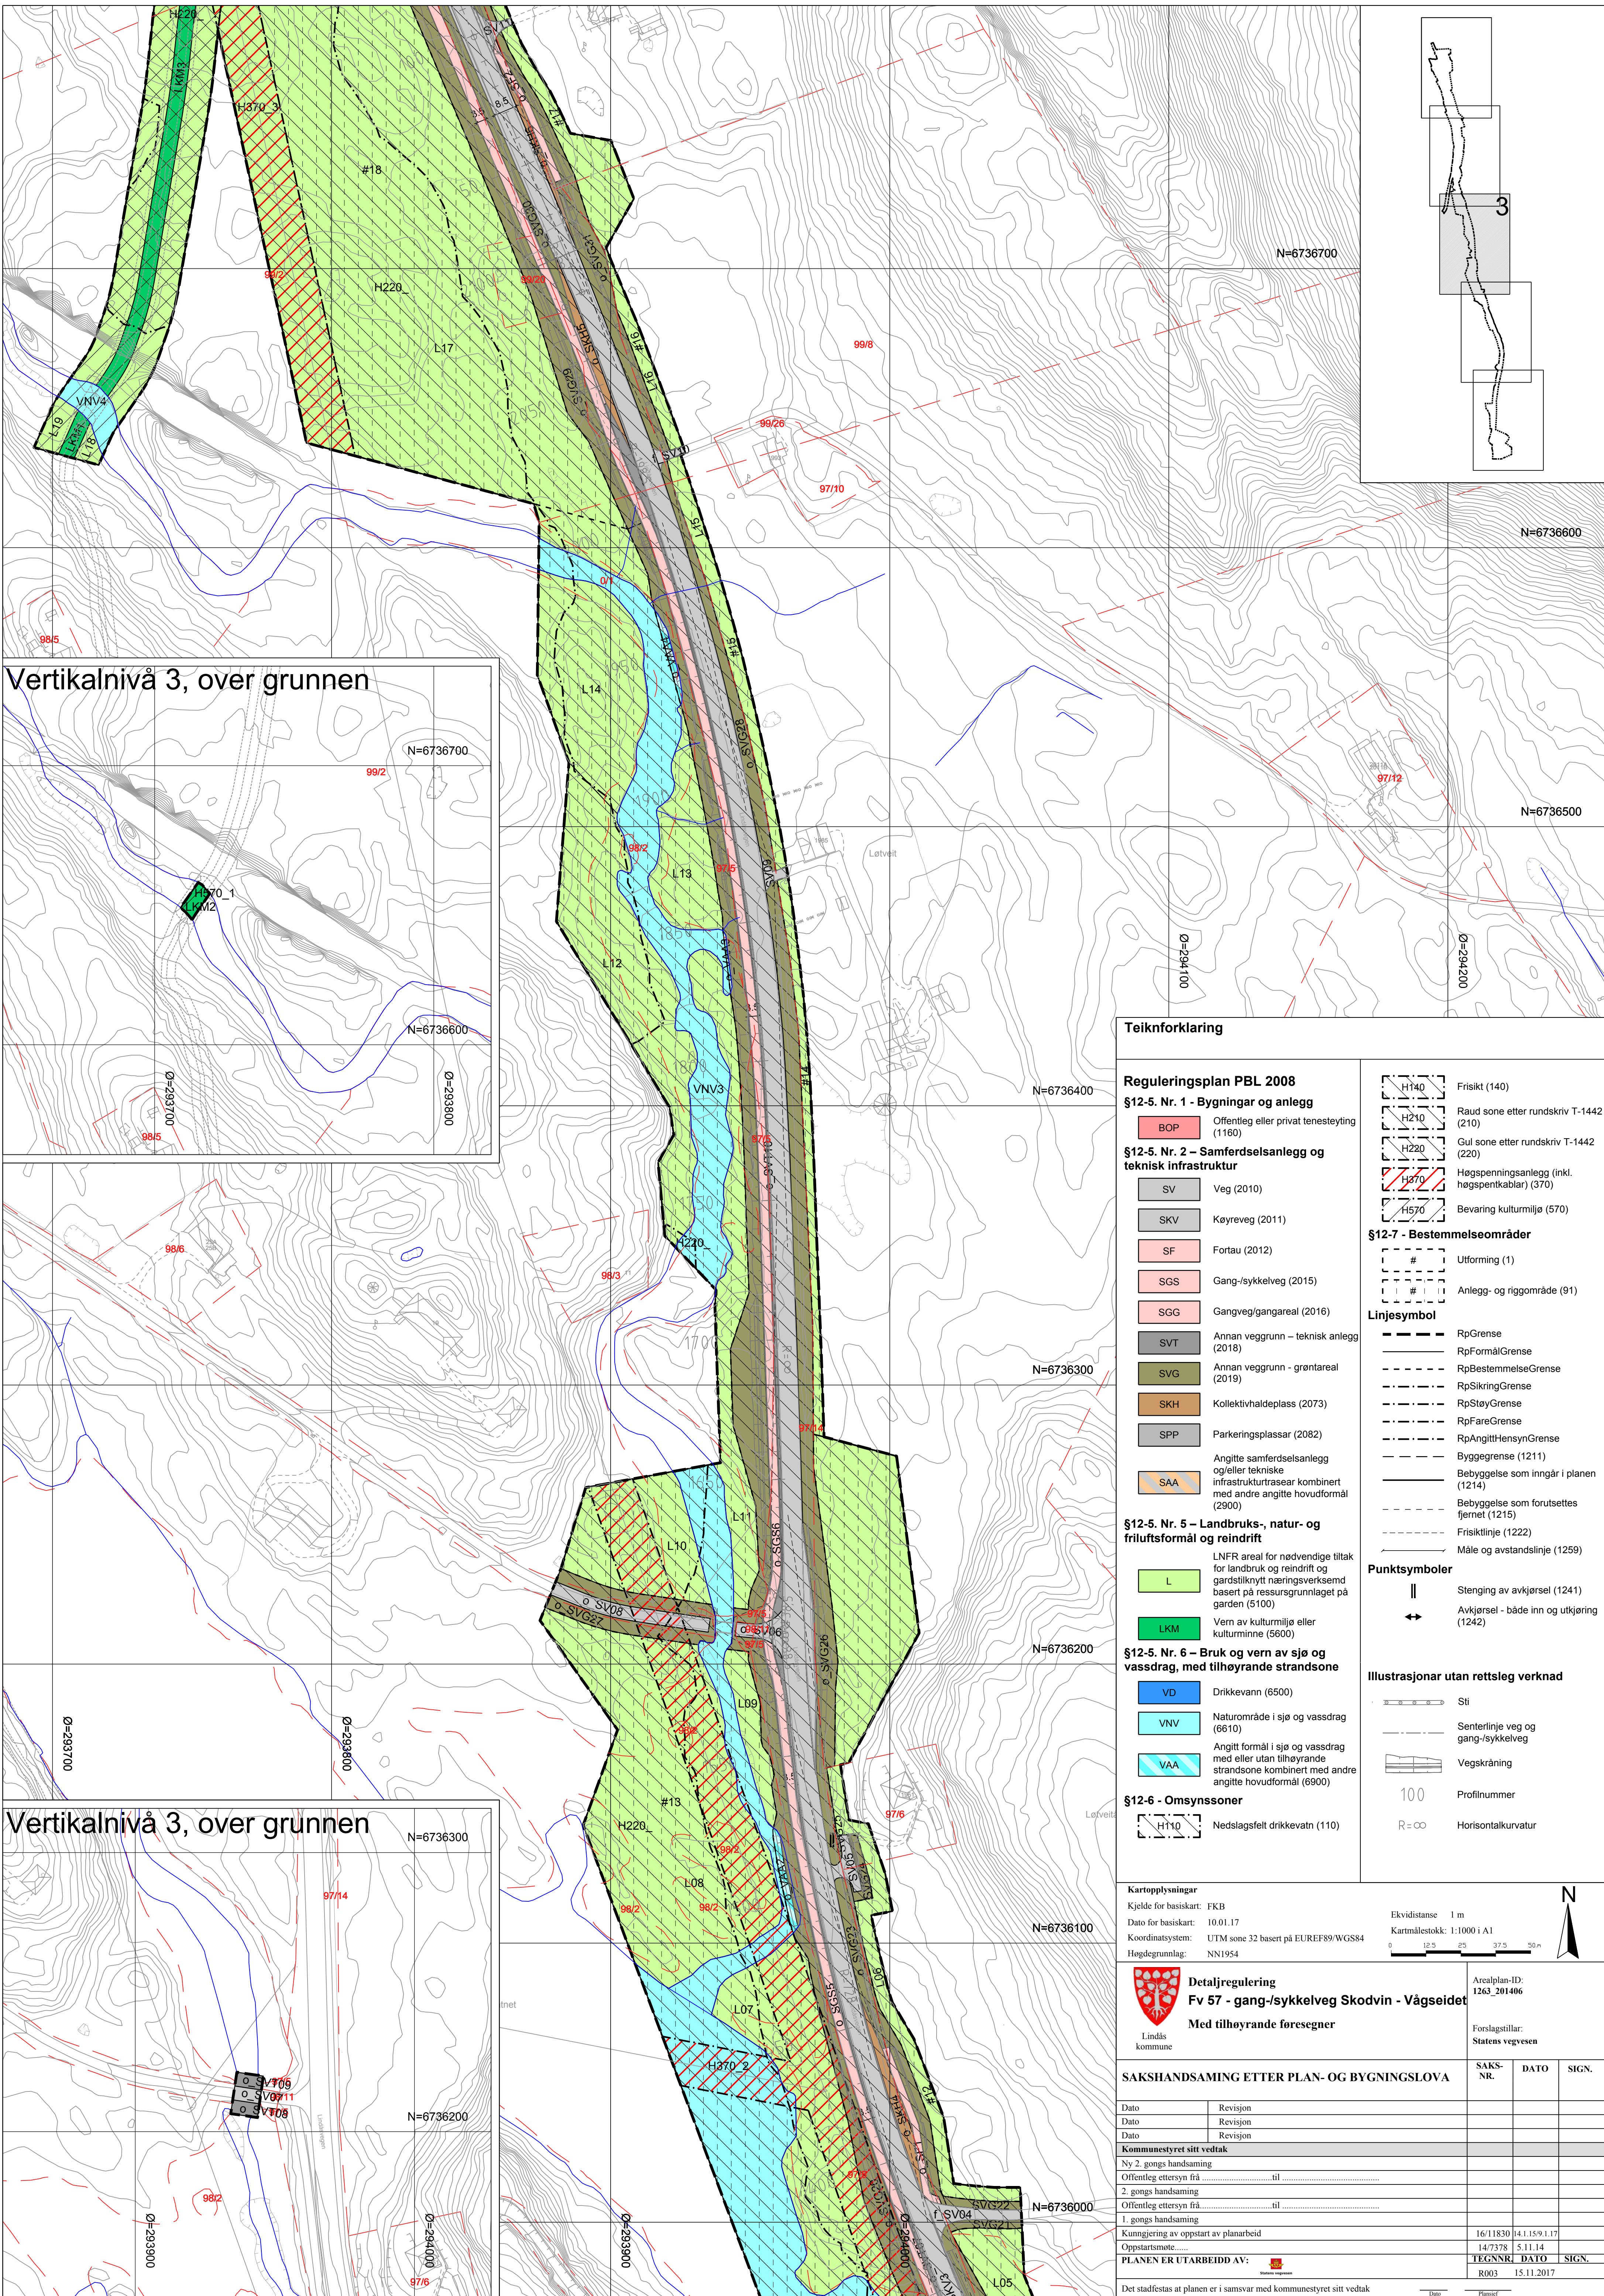

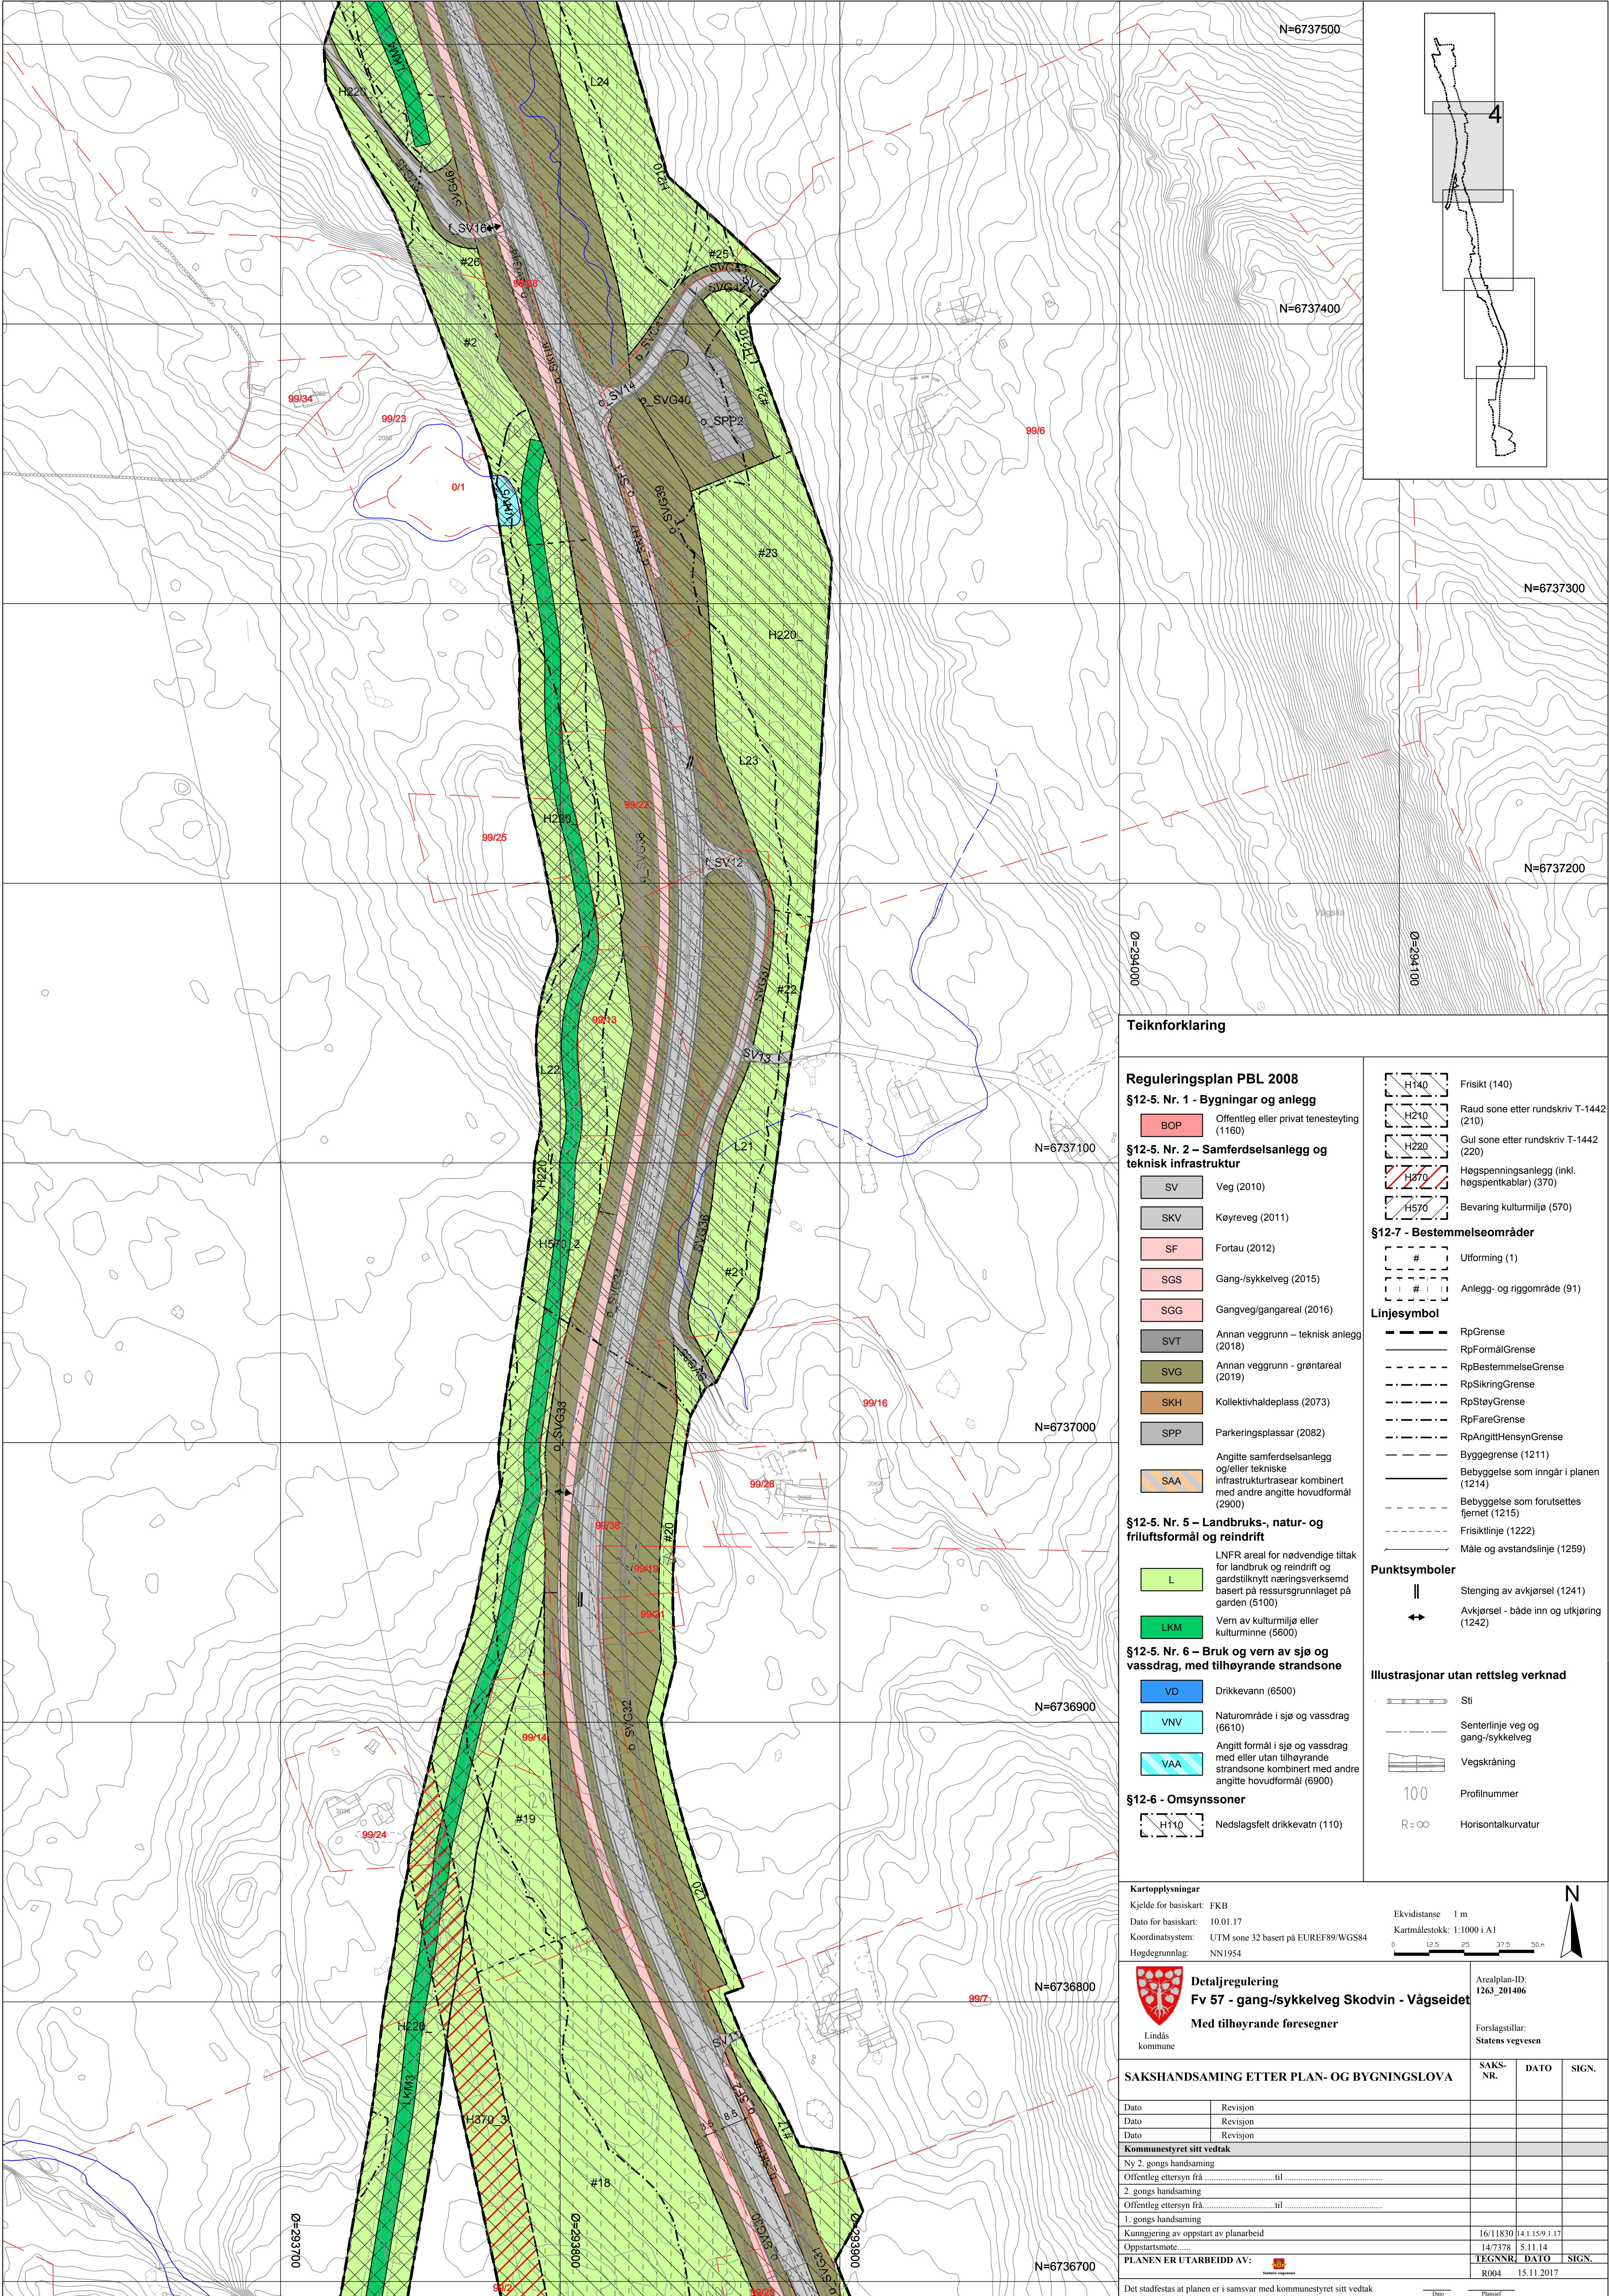

Teiknforklaring

Reguleringsplan PBL 2008

§12-5. Nr. 1 - Bygningar og anlegg

BOP Offentleg eller privat tenesteyting (1160)

§12-5. Nr. 2 – Samferdselsanlegg og teknisk infrastruktur

SV Veg (2010)

SKV Køyreveg (2011)

SF Fortau (2012)

SGS Gang-/sykkelveg (2015)

SGG Gangveg/gangareal (2016)

SVT Annan veggrunn – teknisk anlegg (2018)

SVG Annan veggrunn - grøntareal (2019)

SKH Kollektivhaldeplass (2073)

SPP Parkeringsplassar (2082)

SAA Angitte samferdselsanlegg og/eller tekniske infrastrukturtrasear kombinert med andre angitte hovudformål (2900)

§12-5. Nr. 5 – Landbruks-, natur- og friluftformål og reindrift

L LNFR areal for nødvendige tiltak for landbruk og reindrift og gardstilknytt næringsverksomd basert på ressursgrunnlaget på garden (5100)

LKM Vern av kulturmiljø eller kulturminne (5600)

§12-5. Nr. 6 – Bruk og vern av sjø og vassdrag, med tilhøyrande strandsone

VD Drikkevann (6500)

VNV Naturområde i sjø og vassdrag (6610)

VAA Angitt formål i sjø og vassdrag med eller utan tilhøyrande strandsone kombinert med andre angitte hovudformål (6900)

§12-6 - Omsynssoner

H170 Nedslagsfelt drikkevatt (110)

§12-7 - Bestemmelseområder

Utforming (1)

Anlegg- og riggområde (91)

Linjesymbol

RpGrense

RpFormålGrense

RpBestemmelseGrense

RpSikringGrense

RpStayGrense

RpFareGrense

RpAngittHensynGrense

Byggegrense (1211)

Bebyggelse som inngår i planen (1214)

Bebyggelse som forutsettes fjernet (1215)

Frisiktilinje (1222)

Måle og avstandslinje (1259)

Punktsymboler

|| Stenging av avkjørsel (1241)

↔ Avkjørsel - både inn og utkjøring (1242)

Illustrasjonar utan rettsleg verknad

S Sti

S Senterlinje veg og gang-/sykkelveg

S Vegskråning

100 Profilnummer

R=∞ Horisontalkurvatur

Kartopplysningar

Kjelde for basiskart: FKB

Dato for basiskart: 10.01.17

Koordinatsystem: UTM sone 32 basert på EUREF89/WGS84

Høgdegrunnlag: NN1954

Ekvidistans 1 m

Kartmålestokk: 1:1000 i A1

0 12.5 25 37.5 50 m

Detaljregulering

Fv 57 - gang-/sykkelveg Skodvin - Vågseidet


Med tilhøyrande føresegnar

Lindås kommune

Arealplan-ID: 1263_201406

Forslagstillar: Statens vegvesen

SAKS-NR.	DATO	SIGN.
SAKSHANDSAMING ETTER PLAN- OG BYGNINGSLOVA		
Dato	Revisjon	
Dato	Revisjon	
Dato	Revisjon	
Kommunestyret sitt vedtak		
Ny 2. gongs handsaming		
Offentleg ettersyn frå til		
2. gongs handsaming		
Offentleg ettersyn frå til		
1. gongs handsaming		
Kunngjering av oppstart av planarbeid		
Oppstartsmøte: 14/7378 5.11.14		
PLANEN ER UTARBEIDT AV: TEGN NR. 0004 15.11.2017		
Det stadfestas at planen er i samsvær med kommunestyret sitt vedtak		

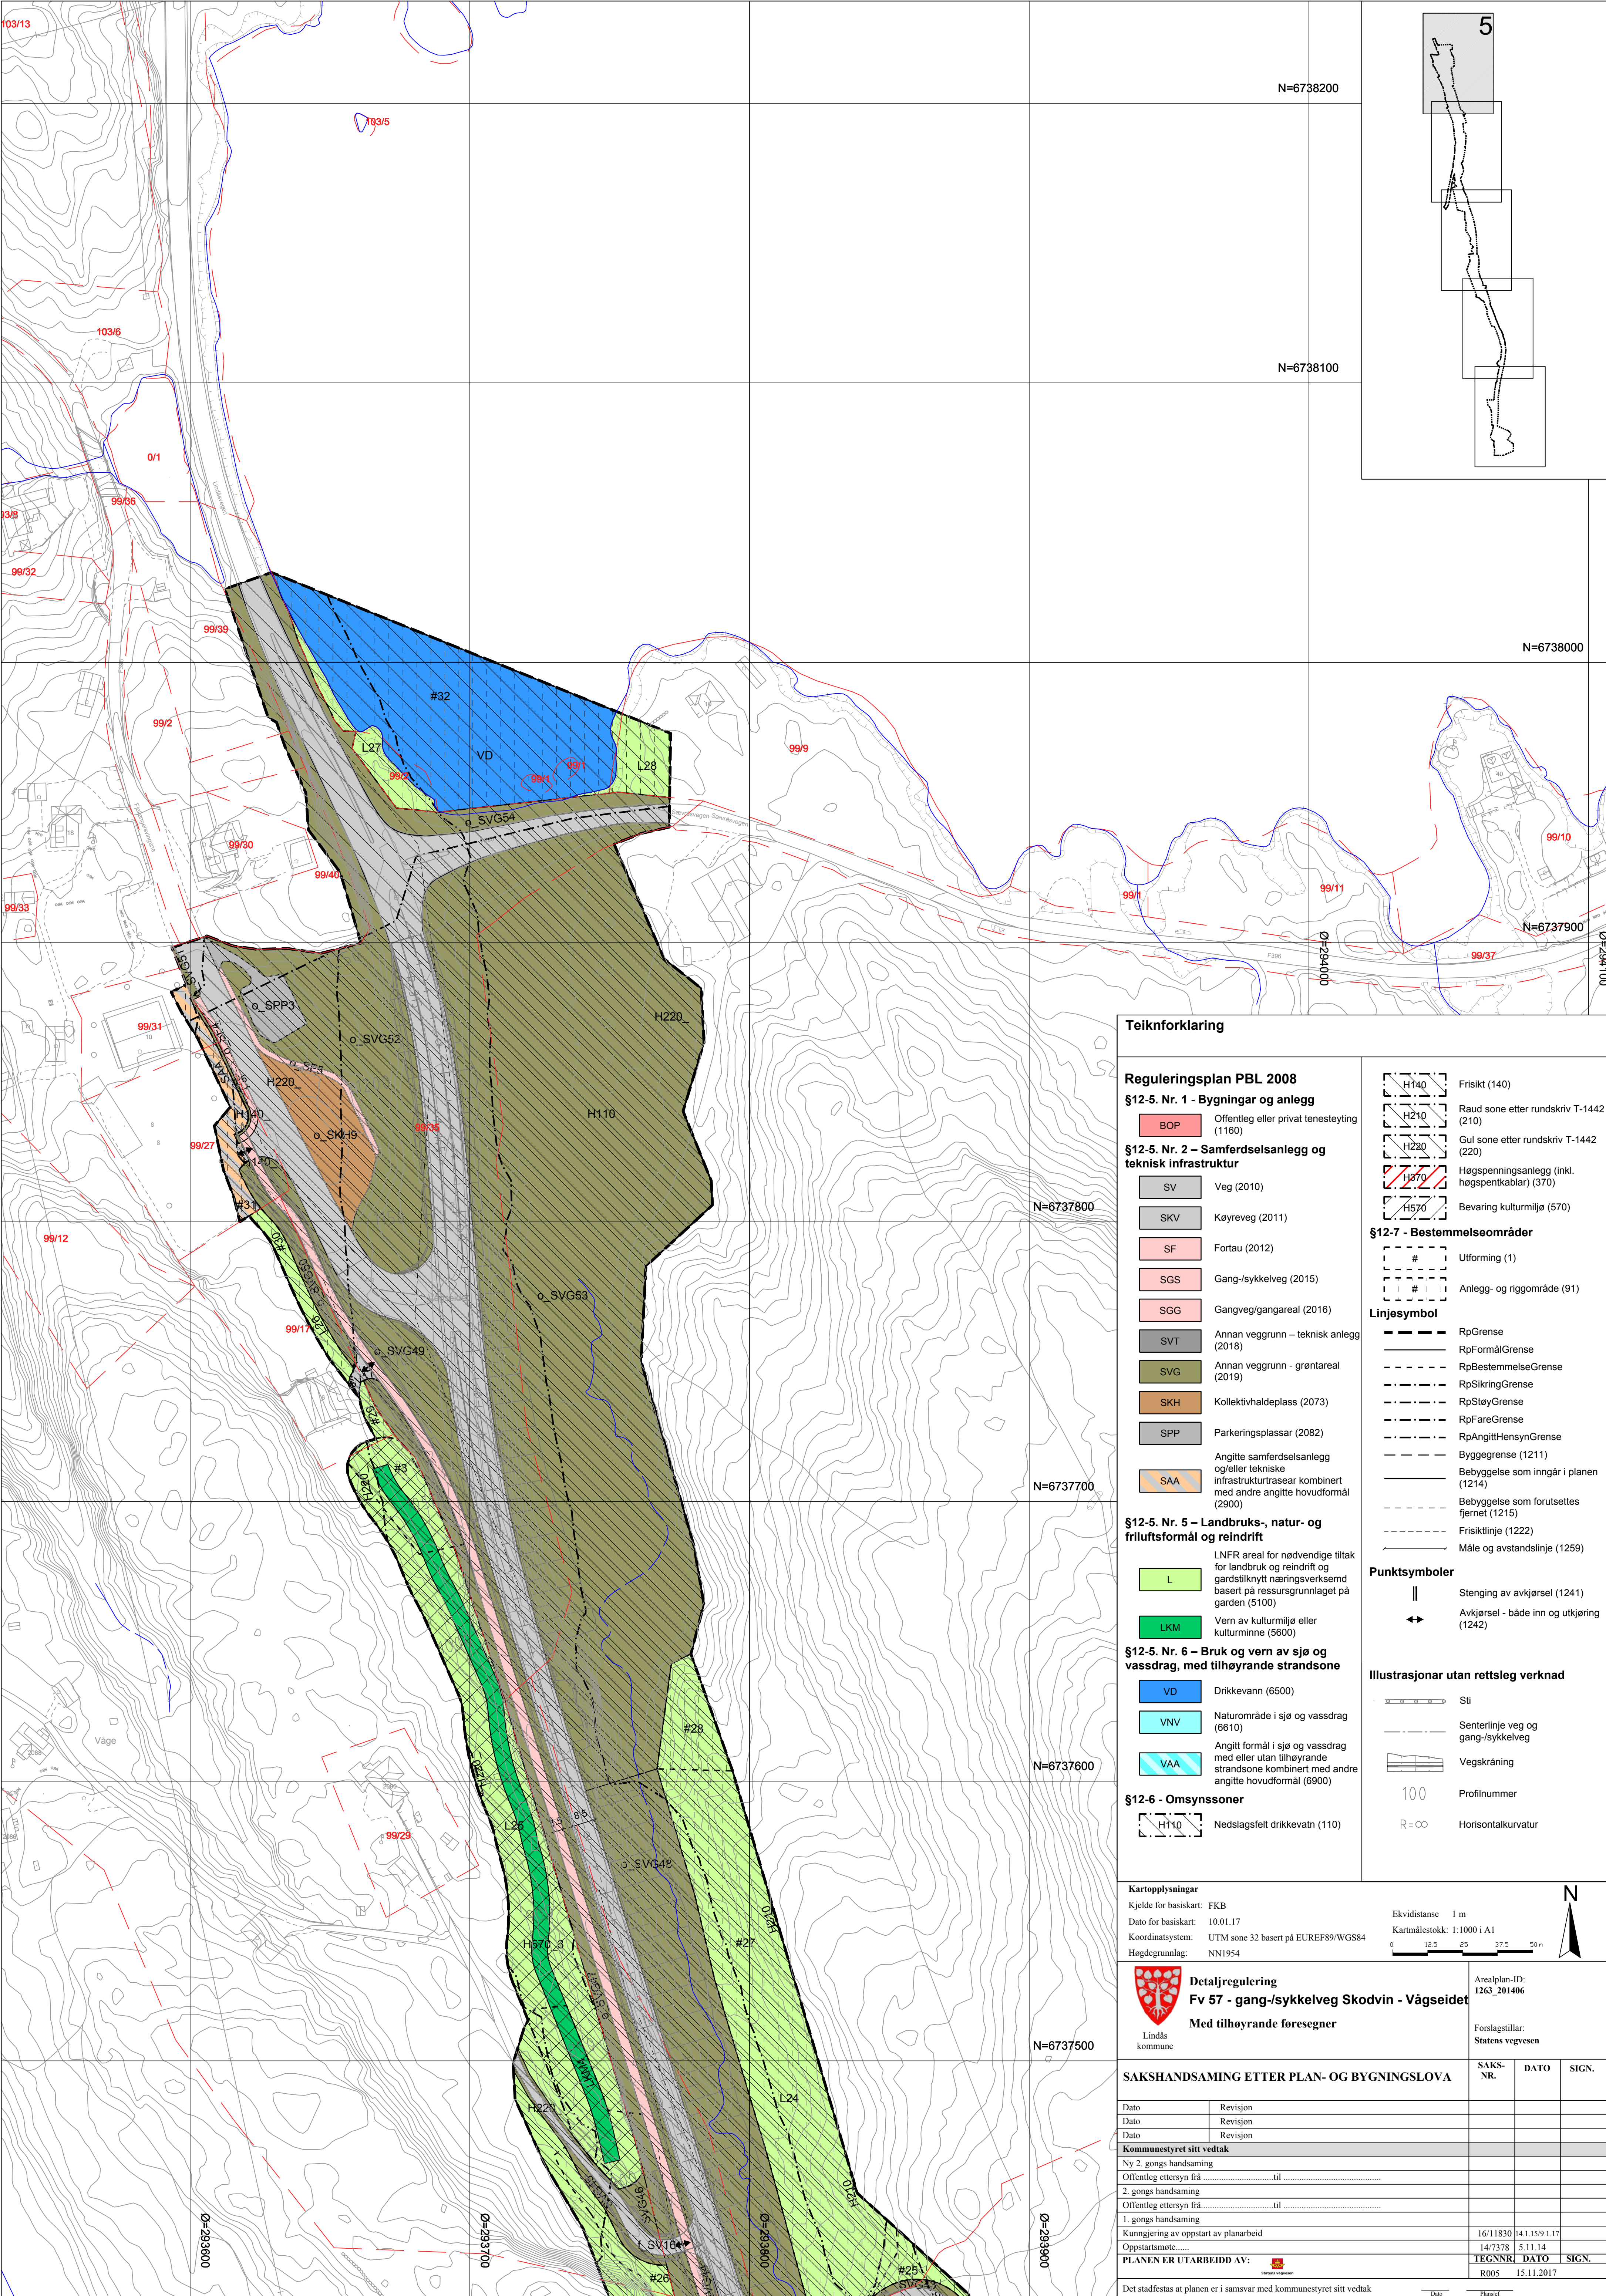

Teiknforklaring

- Reguleringsplan PBL 2008**
- §12-5. Nr. 1 - Bygningar og anlegg**
- BOP Offentleg eller privat tenesteyting (1160)
- §12-5. Nr. 2 – Samferdselsanlegg og teknisk infrastruktur**
- SV Veg (2010)
 - SKV Køyreveg (2011)
 - SF Fortau (2012)
 - SGS Gang-/sykkelveg (2015)
 - SGG Gangveg/gangareal (2016)
 - SVT Annan veggrunn – teknisk anlegg (2018)
 - SVG Annan veggrunn - grøntareal (2019)
 - SKH Kollektivhaldeplass (2073)
 - SPP Parkeringsplassar (2082)
 - SAA Angitte samferdselsanlegg og/eller tekniske infrastrukturtrasear kombinert med andre angitte hovudformål (2900)
- §12-5. Nr. 5 – Landbruks-, natur- og friluftformål og reindrift**
- L LNFR areal for nødvendige tiltak for landbruk og reindrift og gardstilknytt næringsverksomd basert på ressursgrunnlaget på garden (5100)
 - LKM Vern av kulturmiljø eller kulturminne (5600)
- §12-5. Nr. 6 – Bruk og vern av sjø og vassdrag, med tilhøyrande strandsone**
- VD Drikkevann (6500)
 - VNV Naturområde i sjø og vassdrag (6610)
 - VAA Angitt formål i sjø og vassdrag med eller utan tilhøyrande strandsone kombinert med andre angitte hovudformål (6900)
- §12-6 - Omsynssoner**
- H110 Nedslagsfelt drikkevatt (110)

- §12-7 - Bestemmelseområder**
- H140 Frisikt (140)
 - H210 Raud sone etter rundskriv T-1442 (210)
 - H220 Gul sone etter rundskriv T-1442 (220)
 - H370 Høgspenningsanlegg (inkl. høgspenkekablar) (370)
 - H570 Bevaring kulturmiljø (570)
- Linjesymbol**
- # Utforming (1)
 - # Anlegg- og riggområde (91)
- Punktsymboler**
- Stenging av avkjørsel (1241)
 - Avkjørsel - både inn og utkjøring (1242)
- Illustrasjonar utan rettsleg verknad**
- Sti
 - Senterlinje veg og gang-/sykkelveg
 - Vegskråning
 - Profilnummer
 - Horisontalkurvatur

Kartopplysningar Kjelde for basiskart: FKB Dato for basiskart: 10.01.17 Koordinatsystem: UTM sone 32 basert på EUREF89/WGS84 Høgdegrunnlag: NN1954			Ekvidistans 1 m Kartmålestokk: 1:1000 i A1 0 12.5 25 37.5 50 m		
 Detaljregulering Fv 57 - gang-/sykkelveg Skodvin - Vågseidet Med tilhøyrande føresegnar			Arealplan-ID: 1263_201406 Forslagstillar: Statens vegvesen		
SAKSHANDSAMING ETTER PLAN- OG BYGNINGSLOVA			SAKS-NR.	DATO	SIGN.
Dato			Revisjon		
Dato			Revisjon		
Dato			Revisjon		
Kommunestyret sitt vedtak					
Ny 2. gongs handsaming					
Offentleg ettersyn frå			til		
2. gongs handsaming					
Offentleg ettersyn frå			til		
1. gongs handsaming					
Kunngjering av oppstart av planarbeid				16/11830	14.11.59 1.17
Oppstartsmøte				14/7378	5.11.14
PLANEN ER UTARBEIDD AV: 			TEGNNR.	DATO	SIGN.
Det stadfestas at planen er i samsvar med kommunestyret sitt vedtak			R005	15.11.2017	