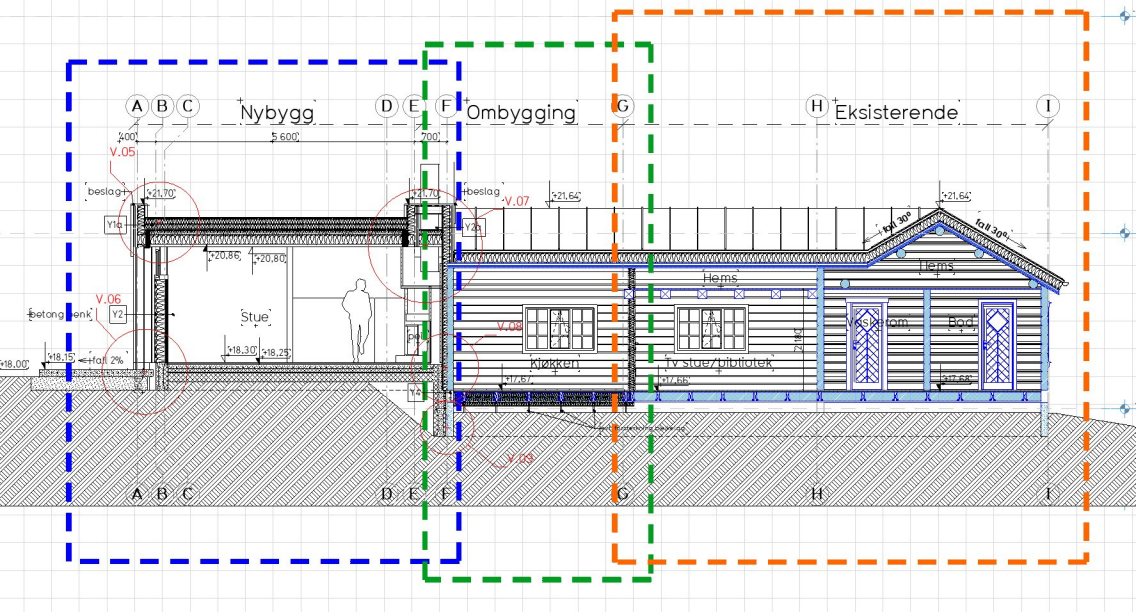

A B C
Nybygg
D E F
Ombygging
G
H
Eksisterende
I
400
5 600
700
V.05
beslag
+21,70
Y1a
+20,86
+20,80
V.06
betong benk
Y2
Stue
+18,00
+18,15
fall 2%
+18,30
+18,25
+21,70
beslag
V.07
+21,64
Y2a
V.08
Kjøkken
+17,67
Y4
V.09
+21,64
fall 30°
fall 30°
Hems
Hems
Vaskerom
Bod
Tv stue/bibliotek
+17,66
+17,68