


**Punkter**

- 6 EKS KVEIL
- EKS SKAP
- NYTT SKAP
- STOLPE

**Traséer**

- Jord Kunde
- Luft
- - - Luft drop
- Maskingraving asfalt
- Maskingraving Jord
- - - Subkanalisering\_trasé

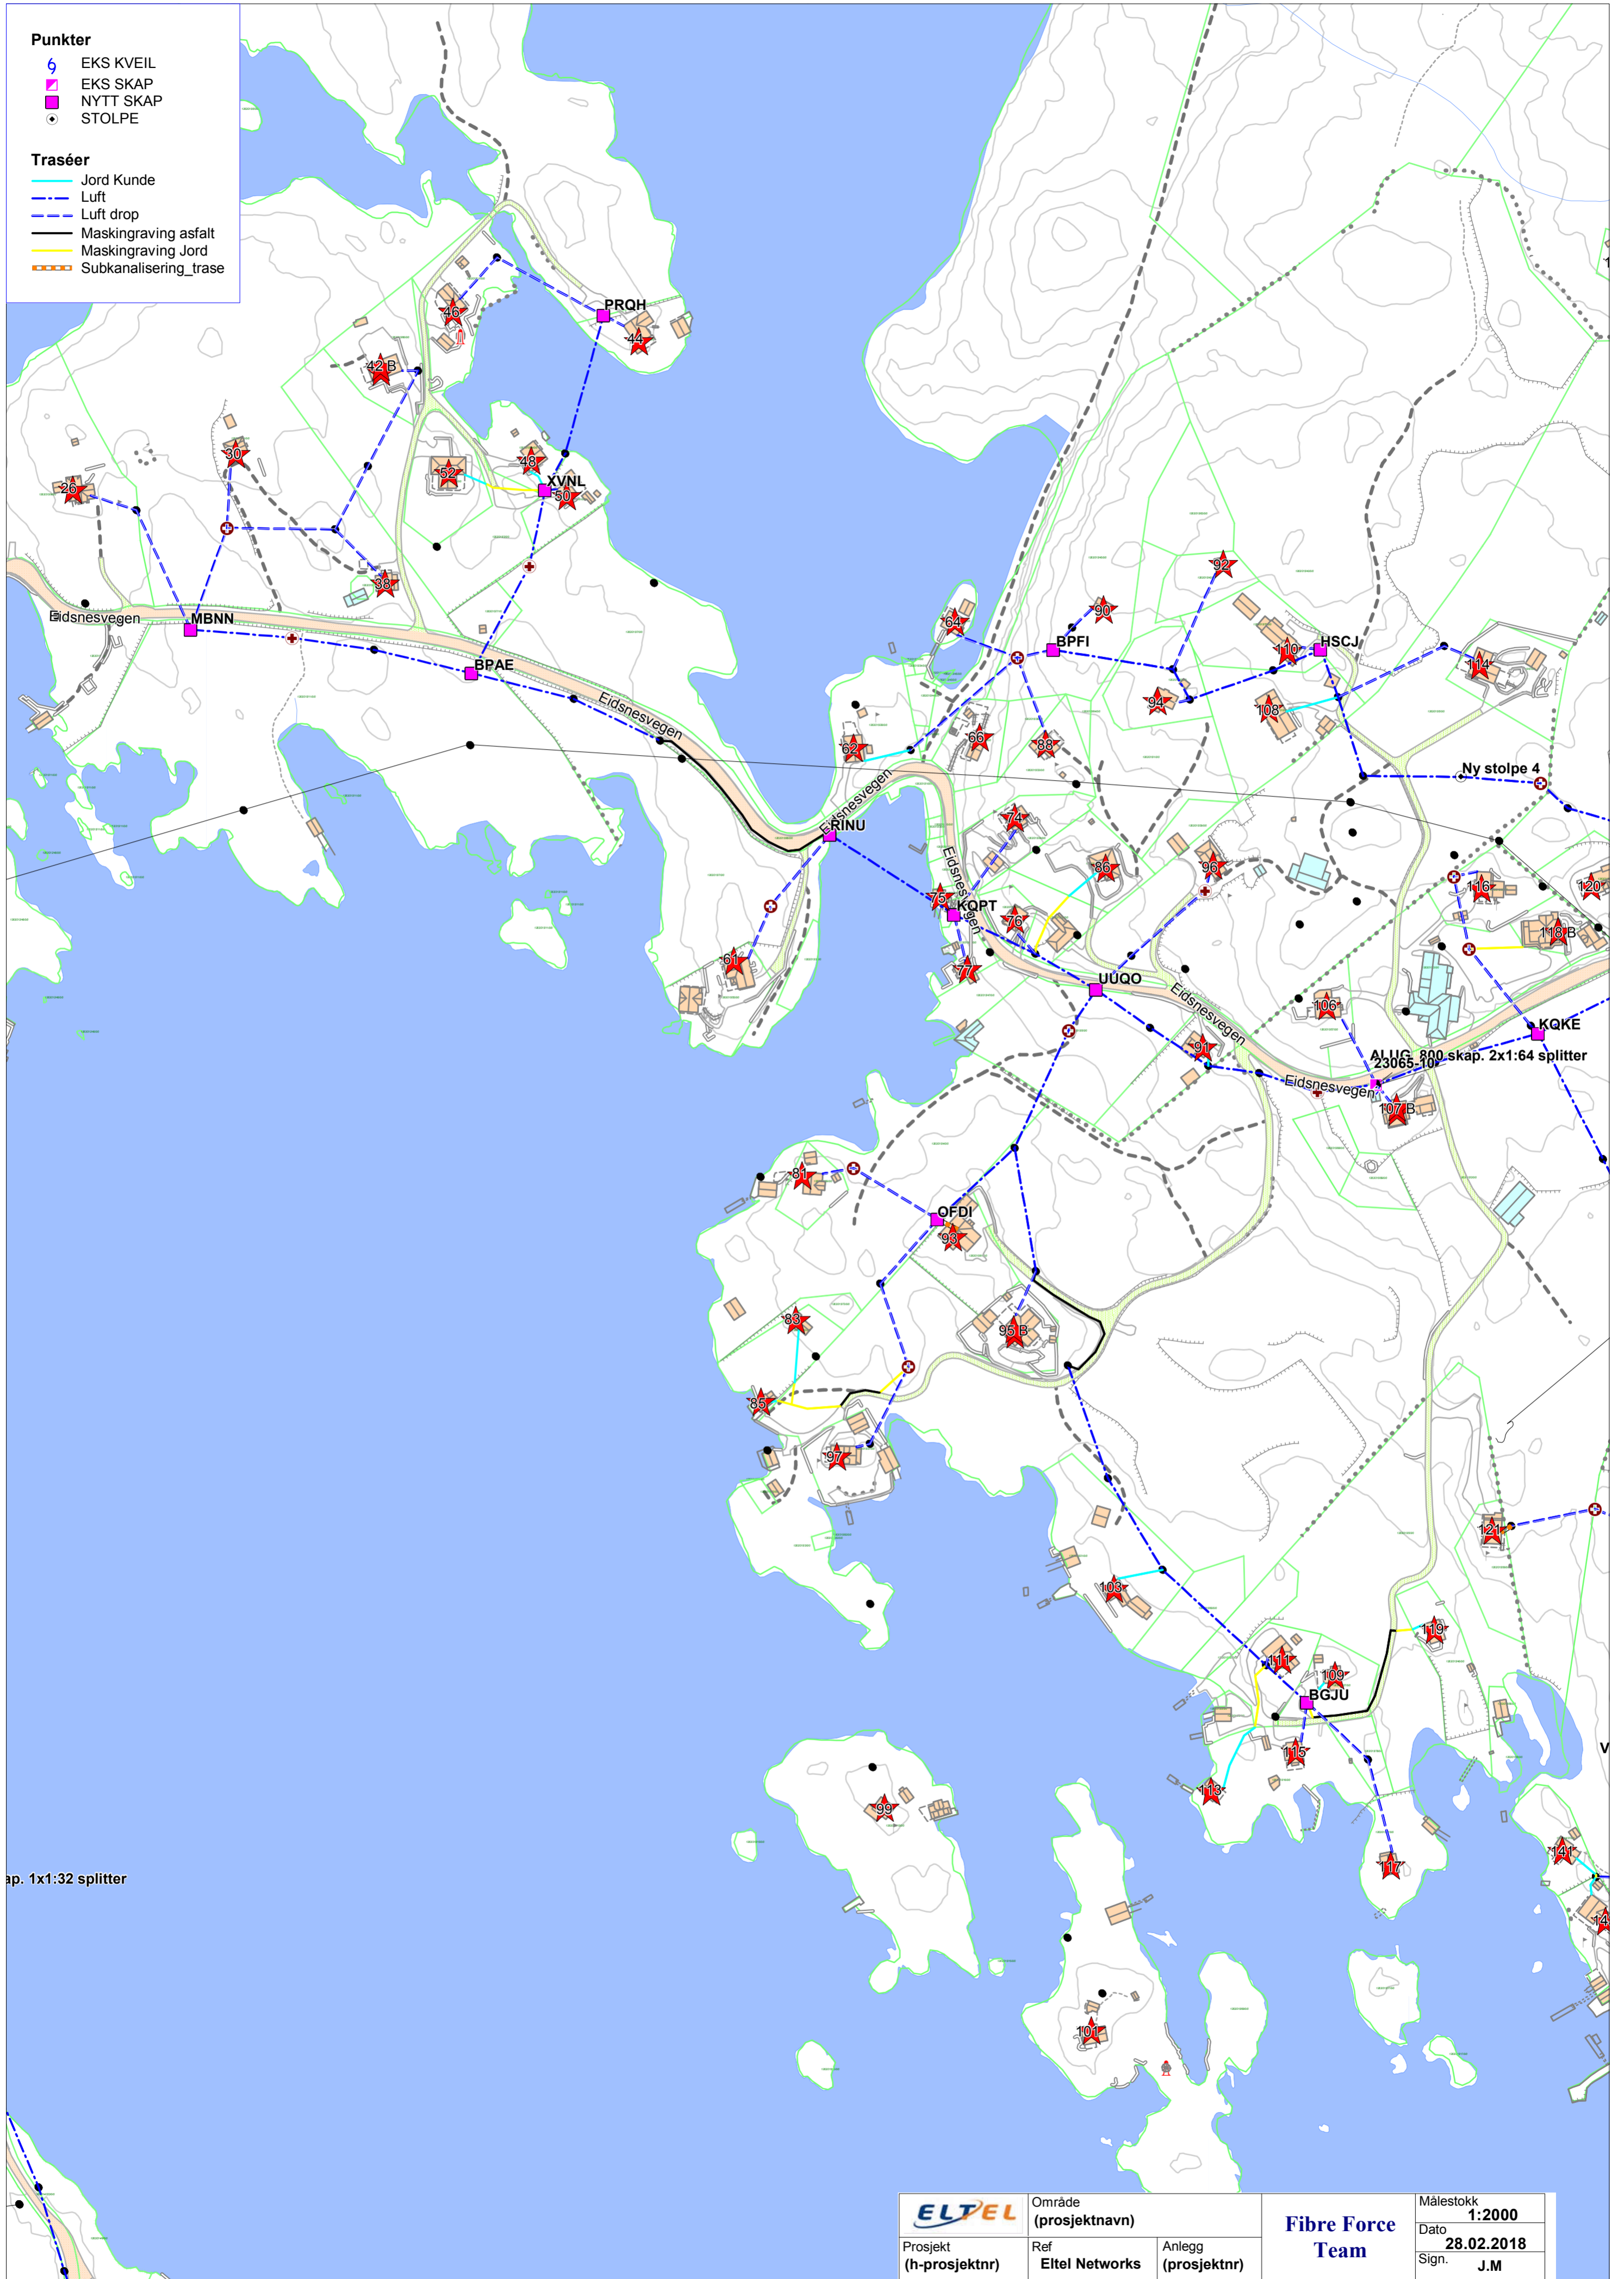

ap. 1x1:32 splitter


<b>ELTEL</b>	Område (prosjektnavn)		<b>Fibre Force Team</b>	Målestokk <b>1:2000</b>
	Prosjekt (h-prosjektnr)	Ref Eltel Networks		Anlegg (prosjektnr)
				Sign. <b>J.M</b>

**Punkter**

- 6 EKS KVEIL
- EKS SKAP
- NYTT SKAP
- STOLPE

**Traséer**


- Jord Kunde
- - - Luft
- - - Luft drop
- Maskingraving asfalt
- Maskingraving Jord
- - - Subkanalisering\_trase

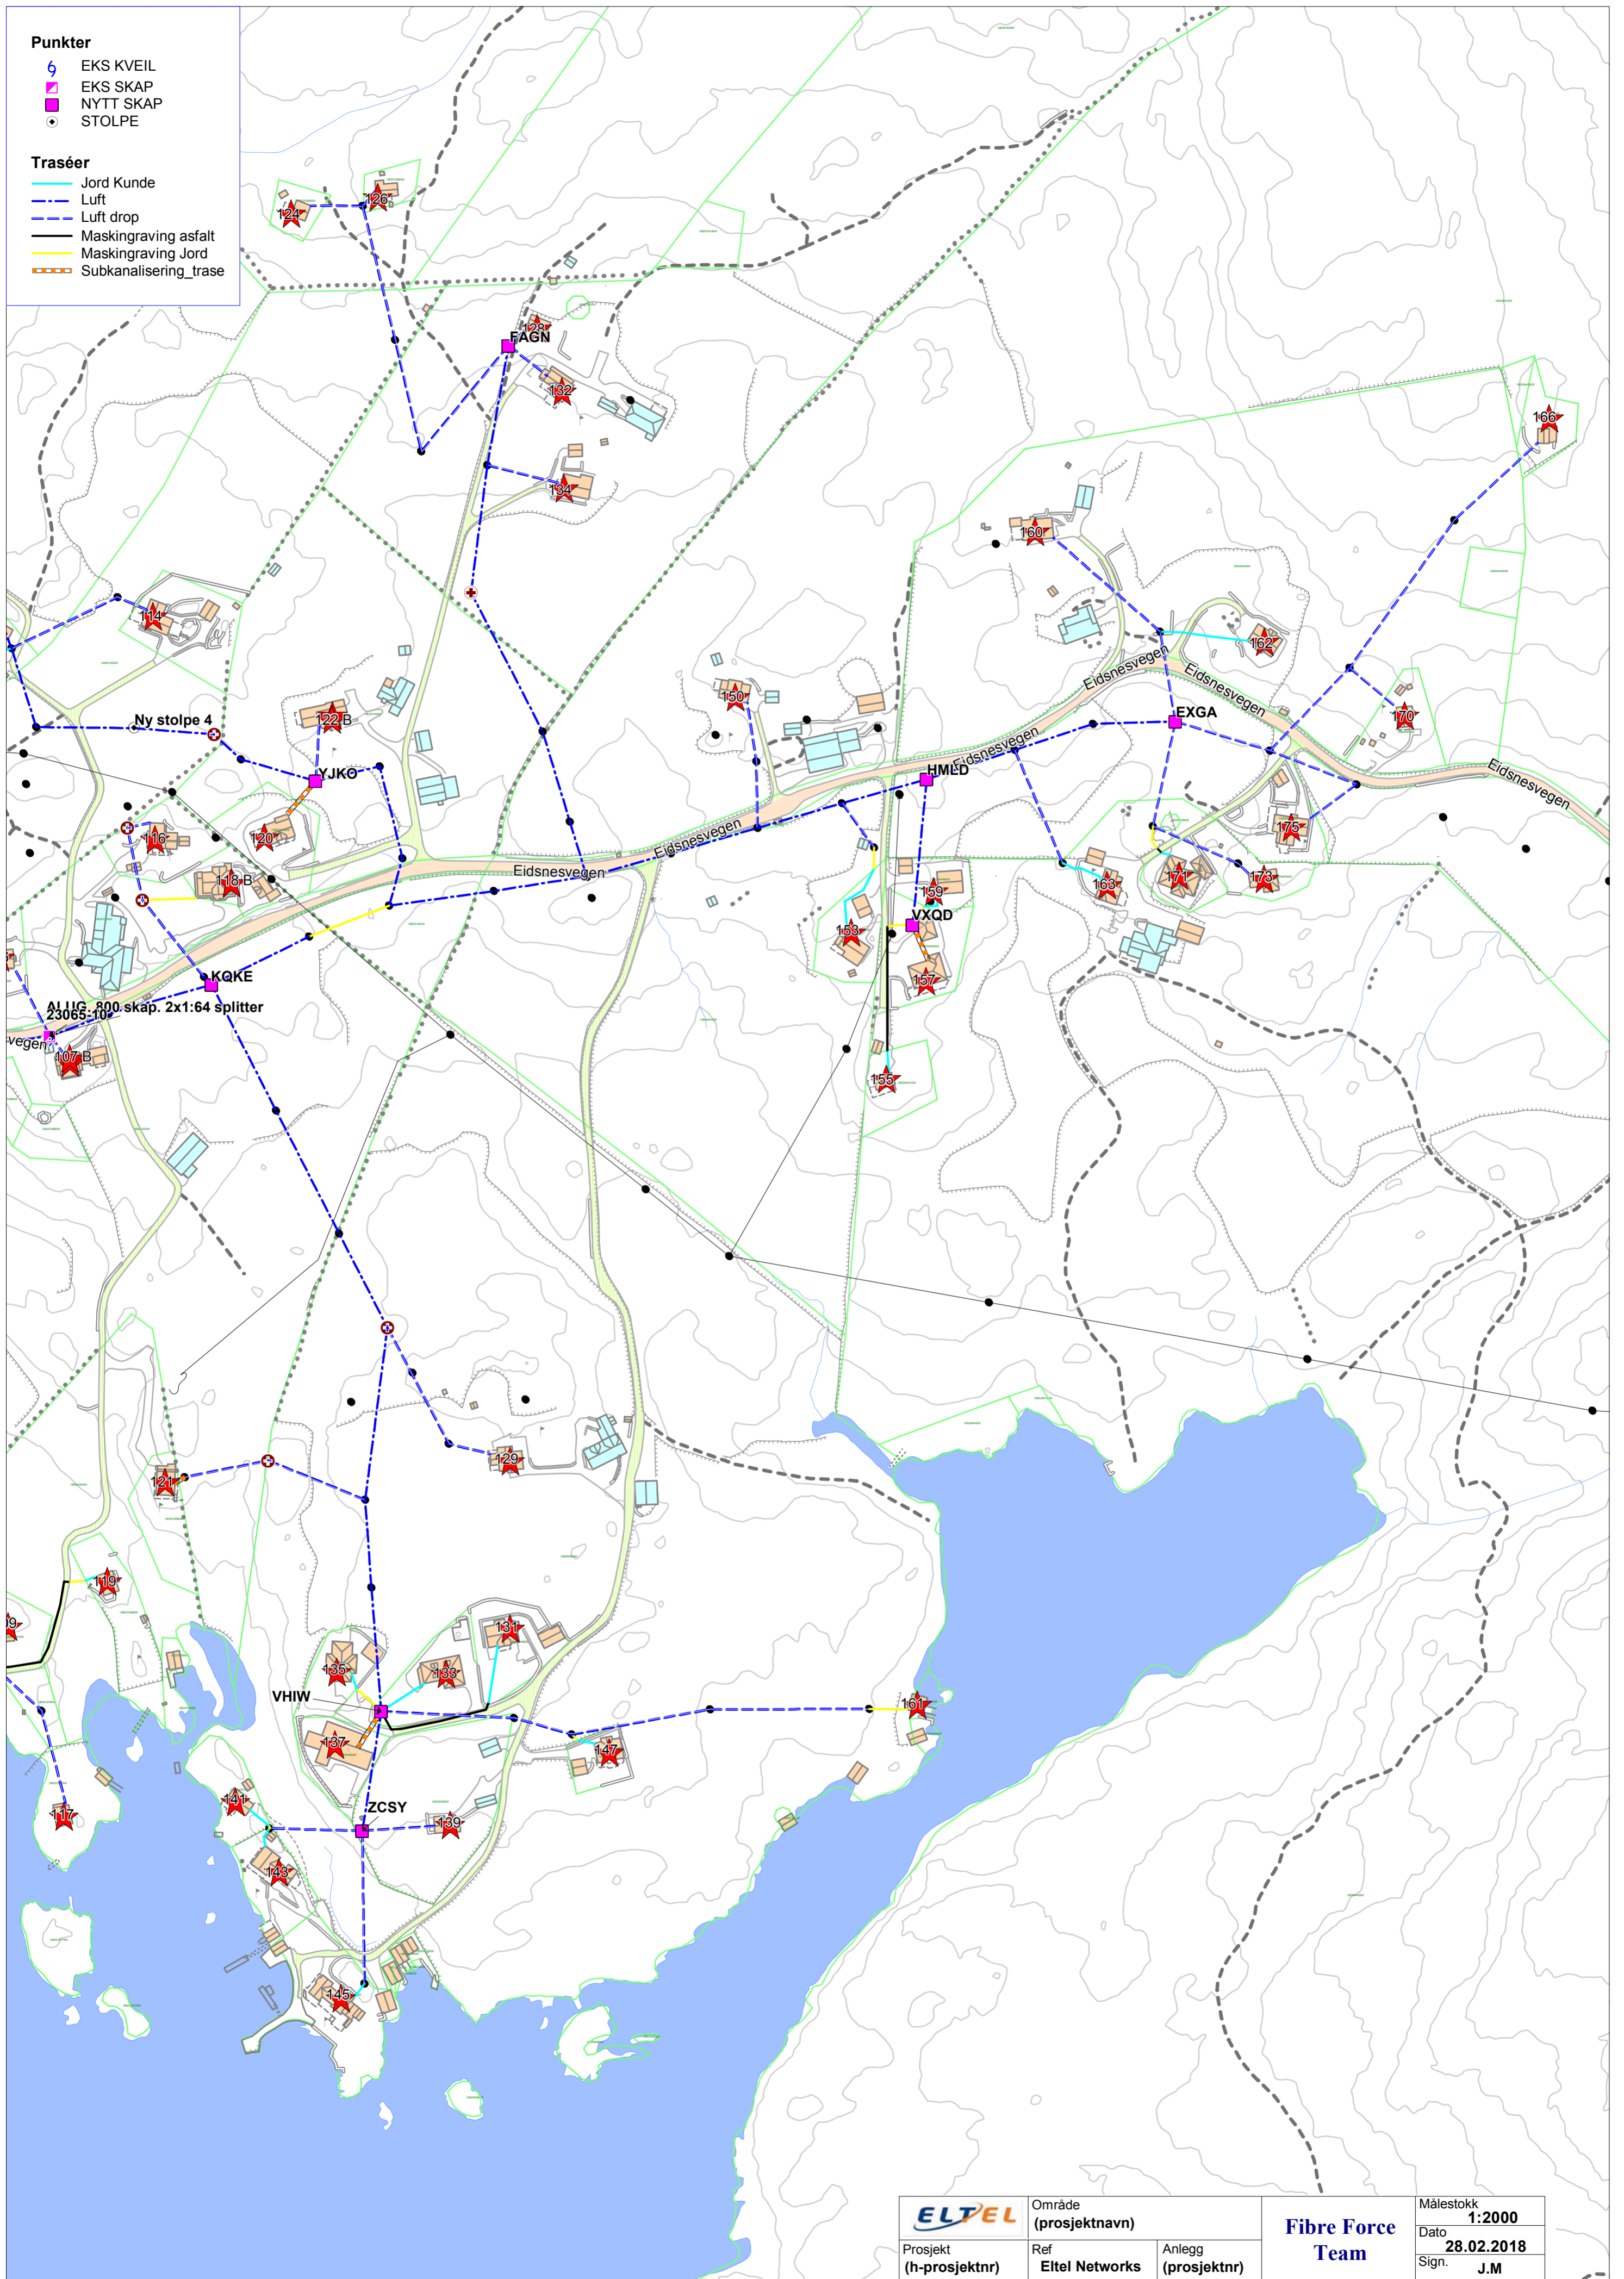

<b>ELTEL</b>	Område (prosjektnavn)		<b>Fibre Force Team</b>	Målestokk <b>1:2000</b>
	Prosjekt (h-prosjektnr)	Ref Eltel Networks		Anlegg (prosjektnr)
				Sign. <b>J.M</b>

- Punkter**
- 6 EKS KVEIL
  - EKS SKAP
  - NYTT SKAP
  - STOLPE


- Traséer**
- Jord Kunde
  - - - Luft
  - - - Luft drop
  - Maskingraving asfalt
  - Maskingraving Jord
  - - - Subkanalisering\_trase

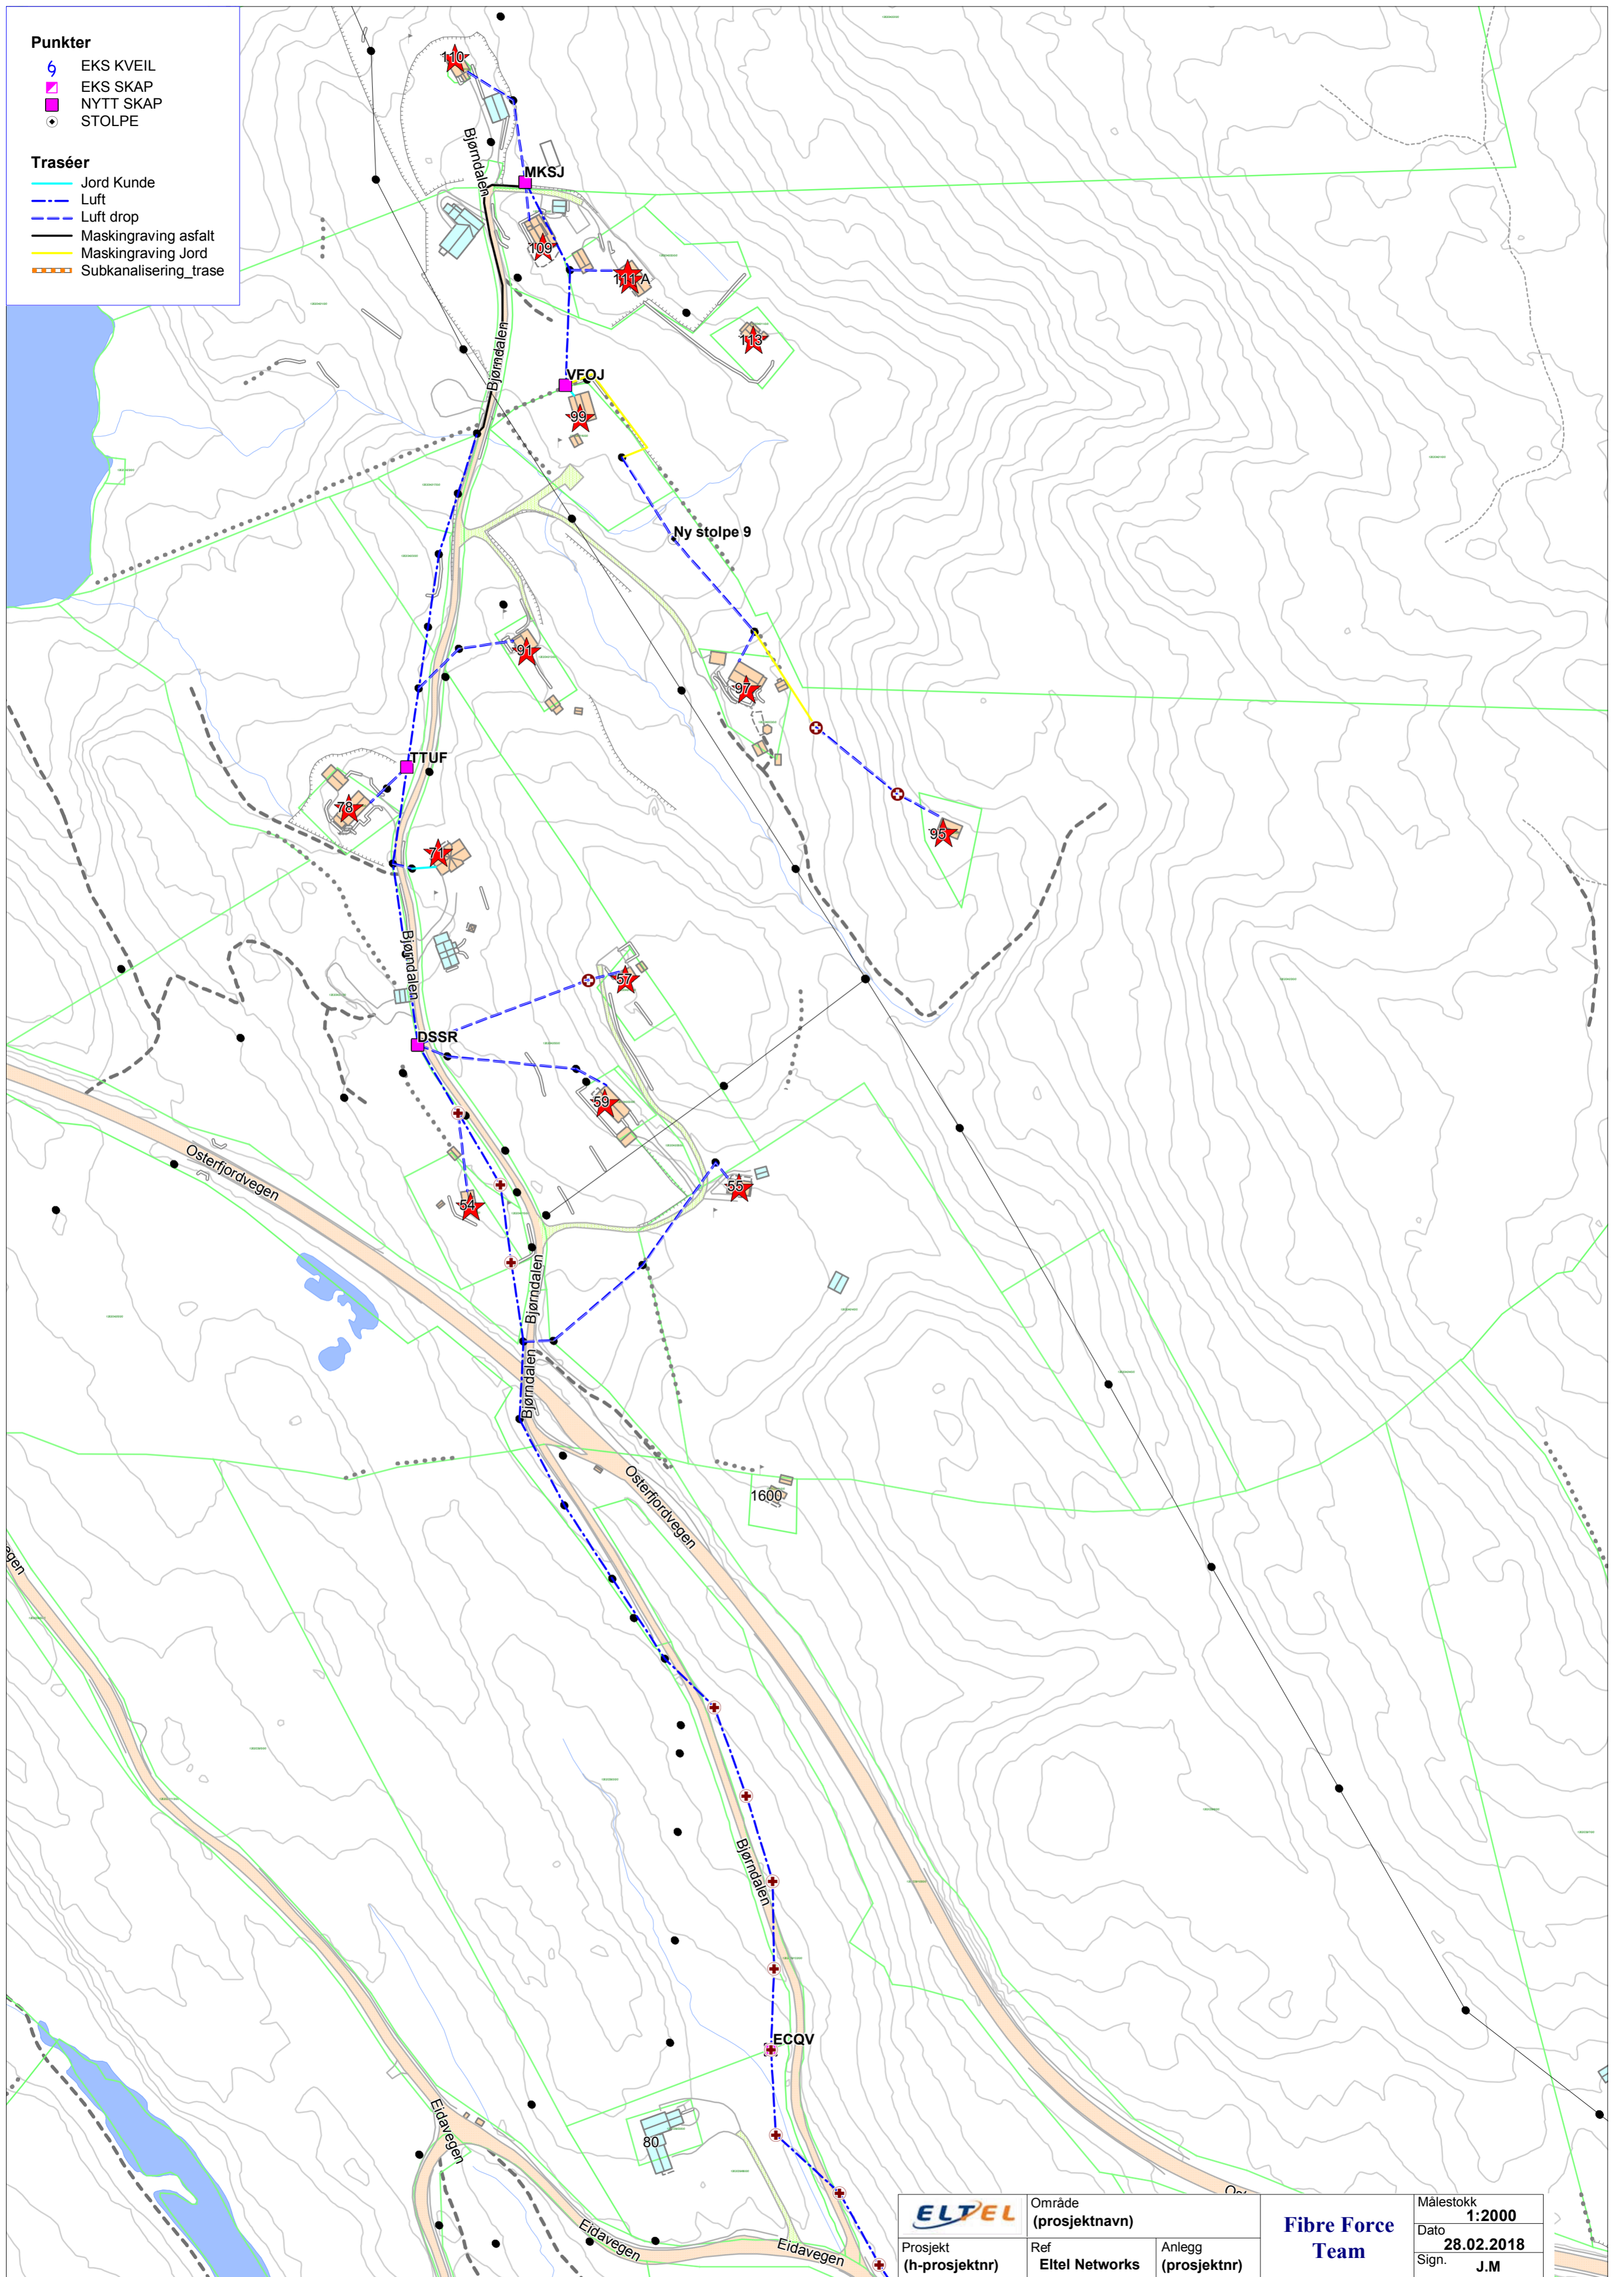

<b>ELTEL</b>	Område (prosjektnavn)		<b>Fibre Force Team</b>	Målestokk <b>1:2000</b>
	Prosjekt (h-prosjektnr)	Ref Eltel Networks		Anlegg (prosjektnr)
			Sign. <b>J.M</b>	


- Punkter**
- 6 EKS KVEIL
  - EKS SKAP
  - NYTT SKAP
  - STOLPE

- Traséer**
- Jord Kunde
  - - - Luft
  - - - Luft drop
  - Maskingraving asfalt
  - Maskingraving Jord
  - - - Subkanalisering\_trase

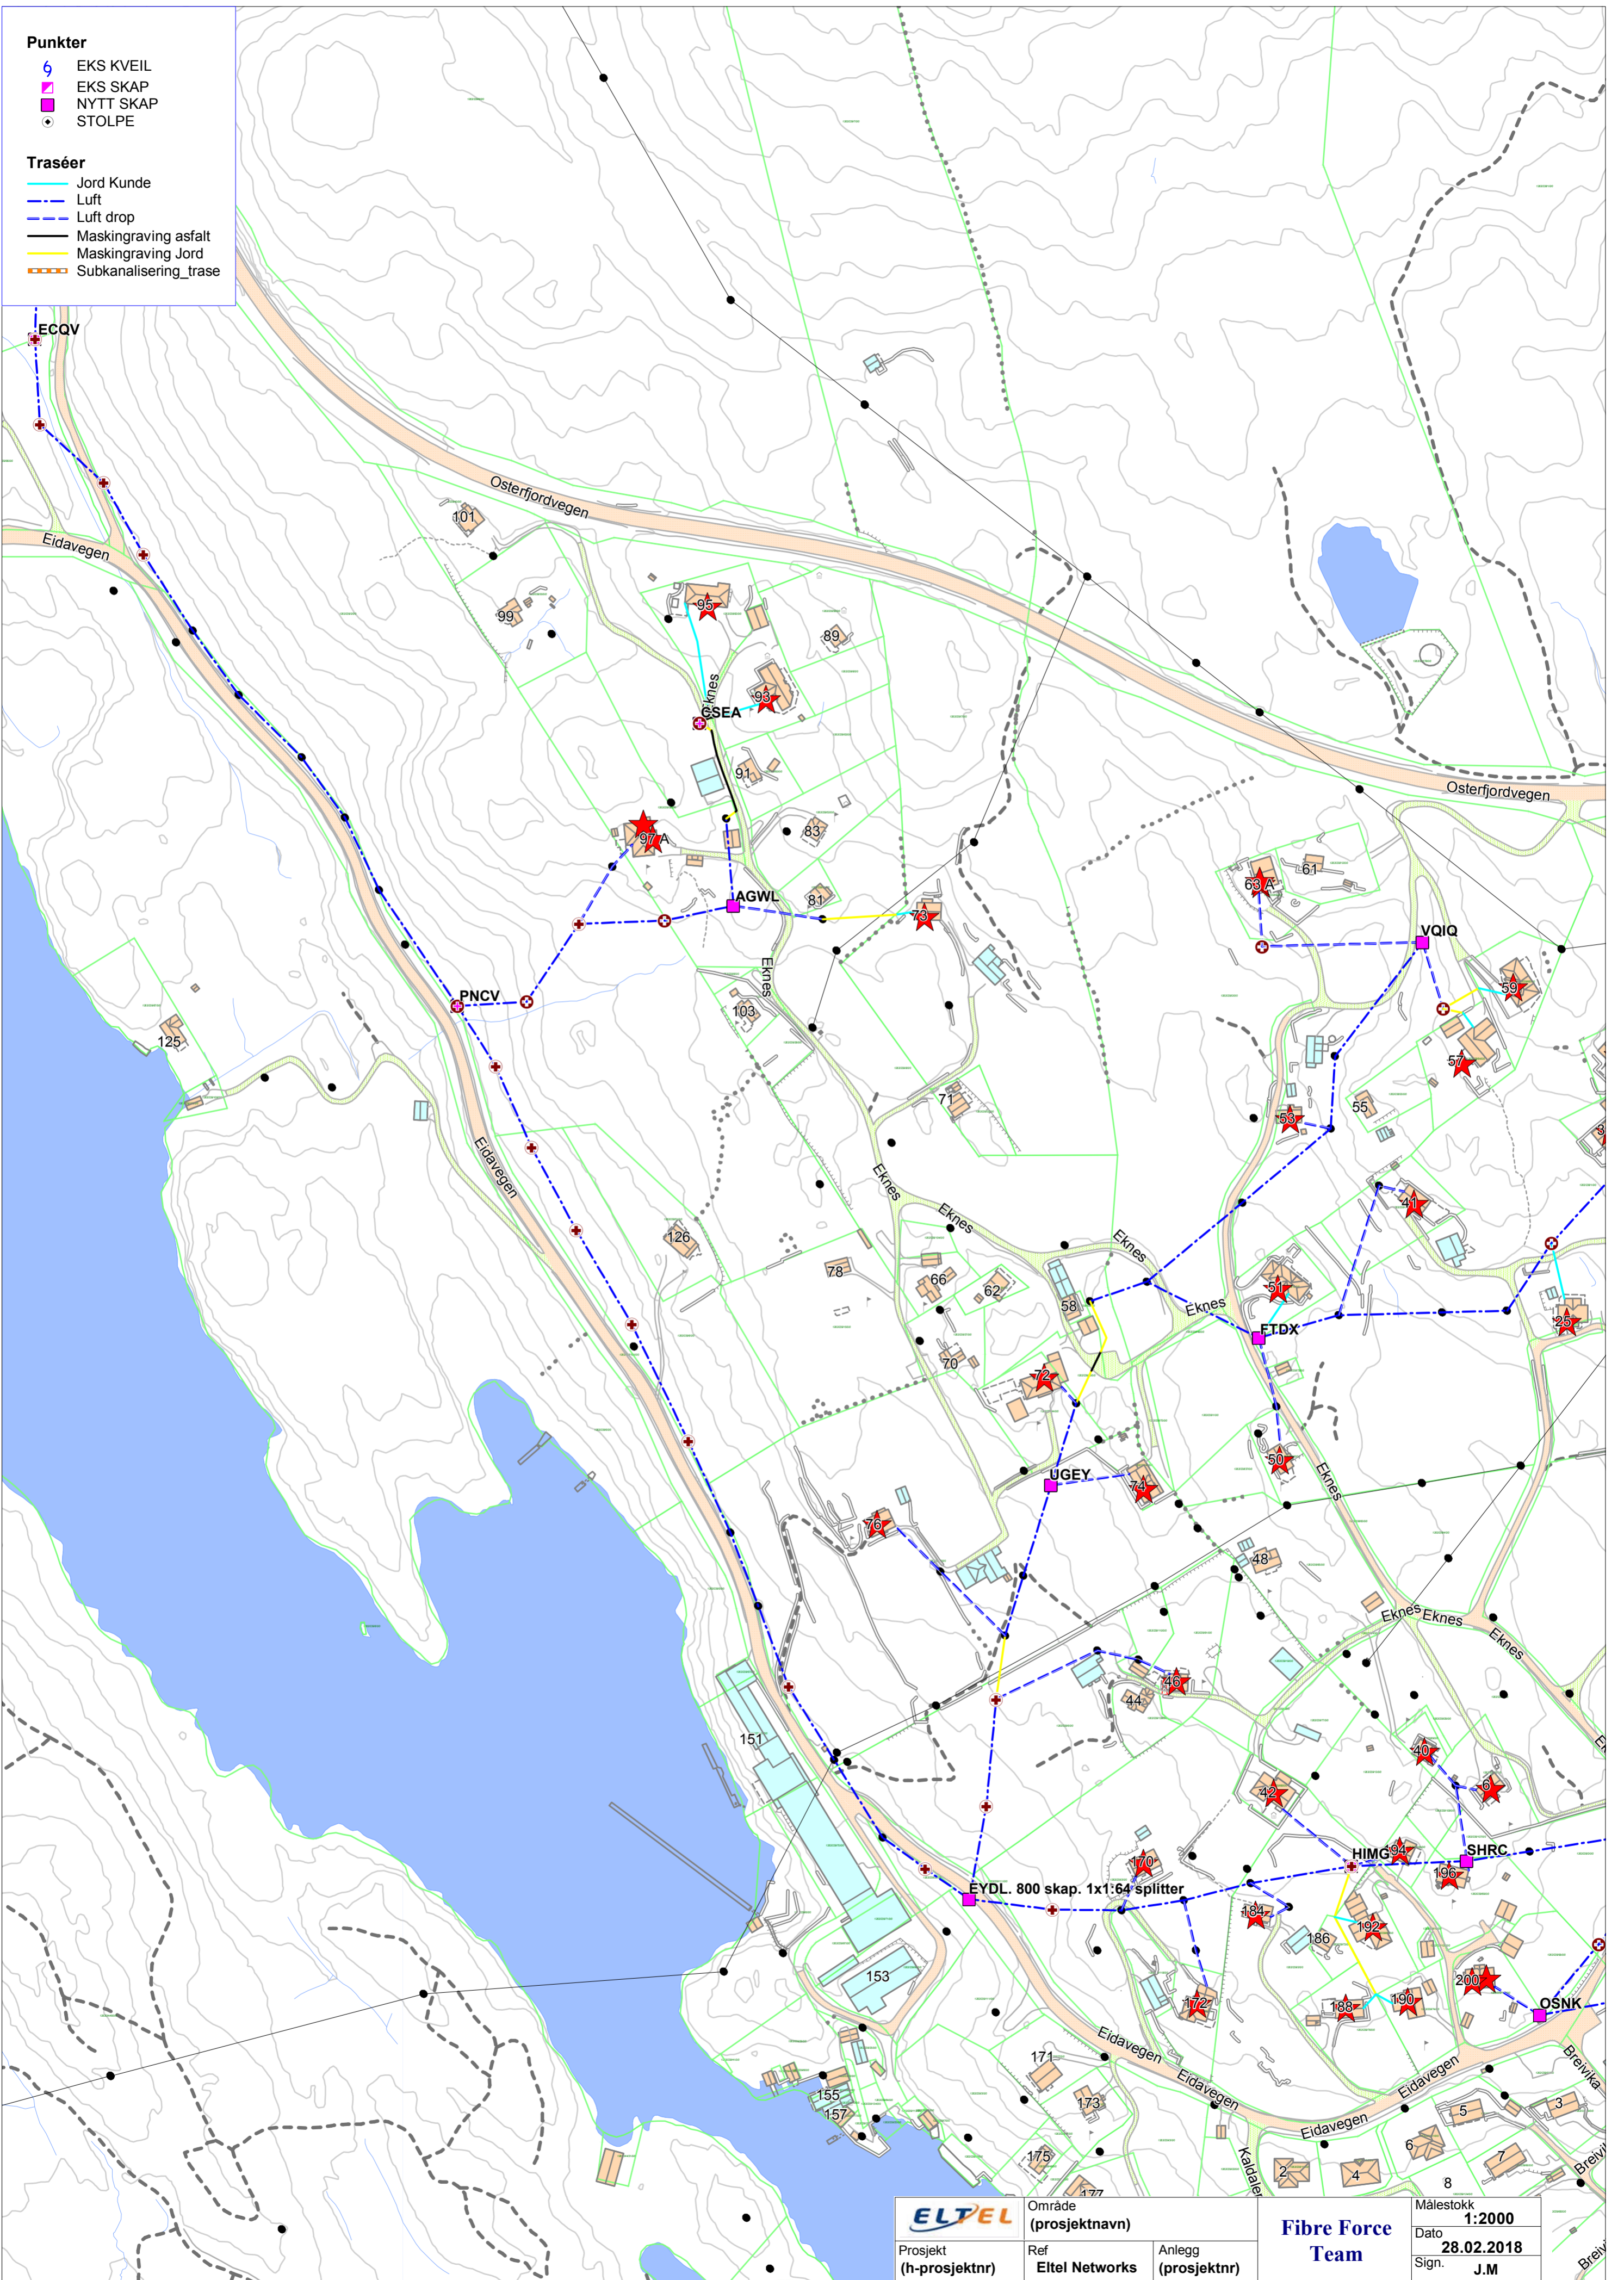

		Område (prosjektnavn)	<b>Fibre Force Team</b>	Målestokk 1:2000
		Prosjekt (h-prosjektnr)		Ref Eltel Networks
				Sign. J.M


- Punkter**
- 6 EKS KVEIL
  - EKS SKAP
  - NYTT SKAP
  - STOLPE
- Traséer**
- Jord Kunde
  - Luft
  - - - Luft drop
  - Maskingraving asfalt
  - Maskingraving Jord
  - Subkanalisering\_trase

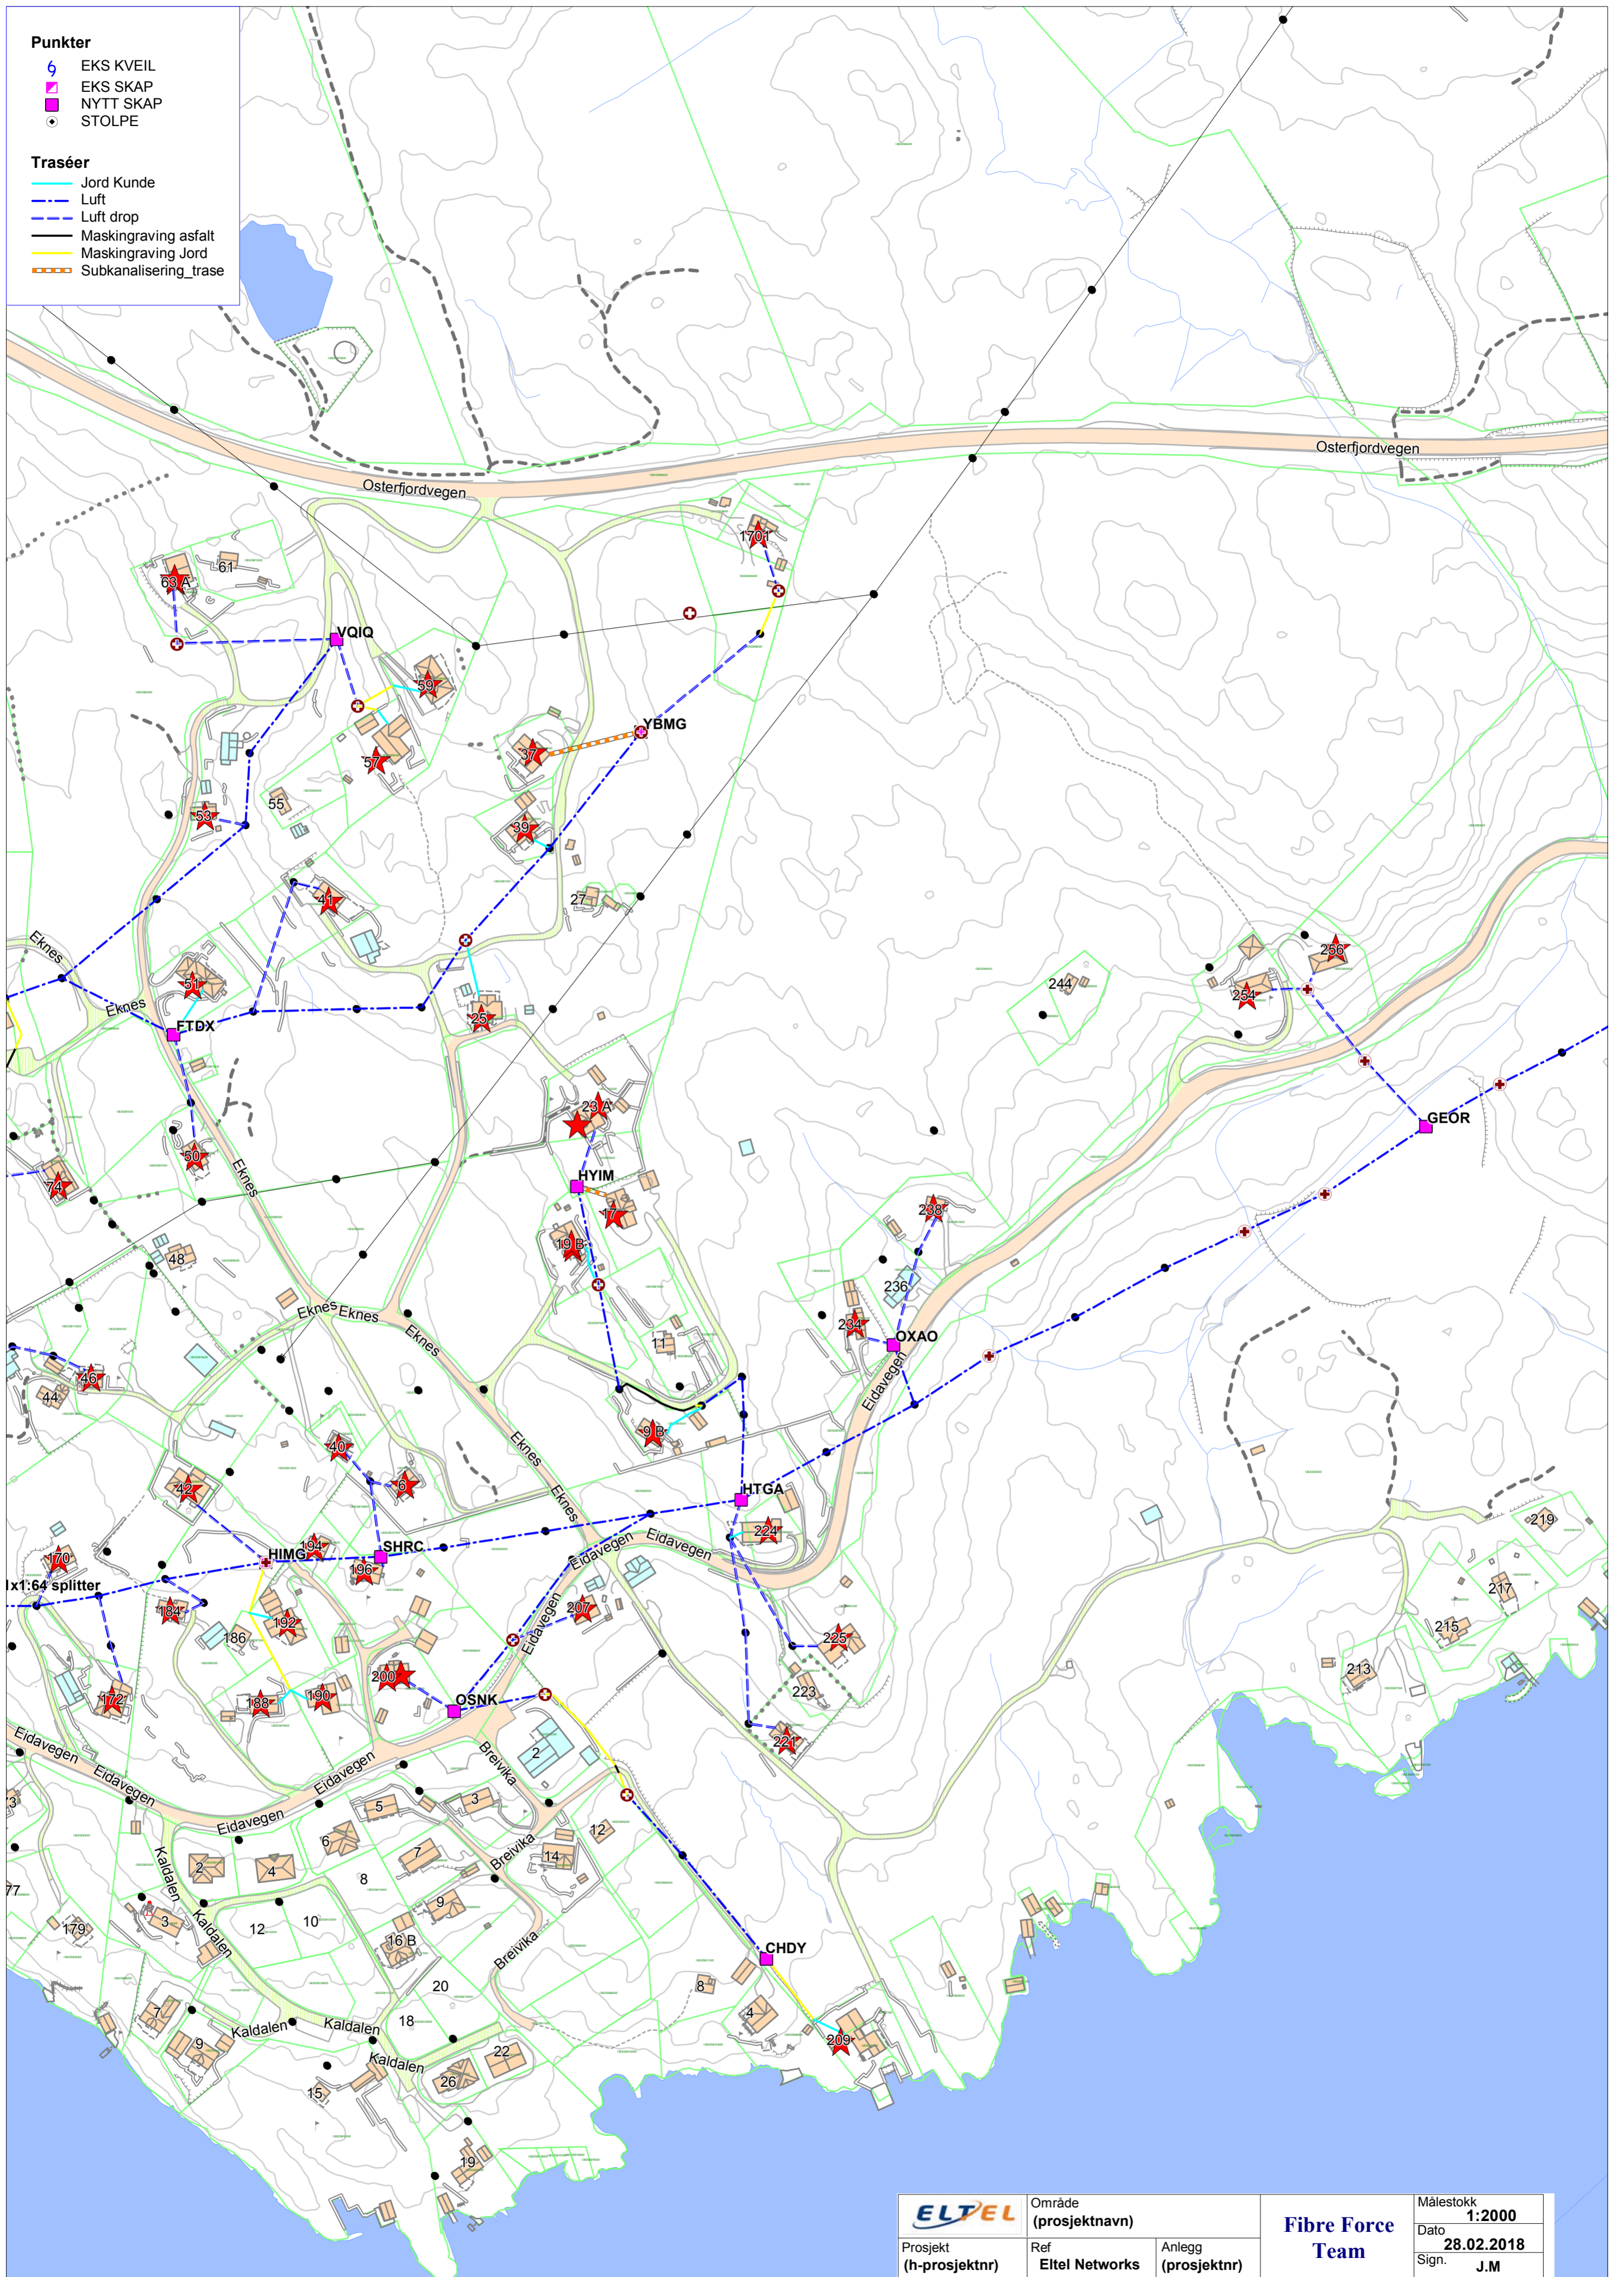

	Område (prosjektnavn)		<b>Fibre Force Team</b>	Målestokk <b>1:2000</b>
	Prosjekt (h-prosjektnr)	Ref Eltel Networks		Anlegg (prosjektnr)

- Punkter**
- 6 EKS KVEIL
  - EKS SKAP
  - NYTT SKAP
  - STOLPE

- Traséer**
- Jord Kunde
  - Luft
  - - - Luft drop
  - Maskingraving asfalt
  - Maskingraving Jord
  - - - Subkanalisering\_trase

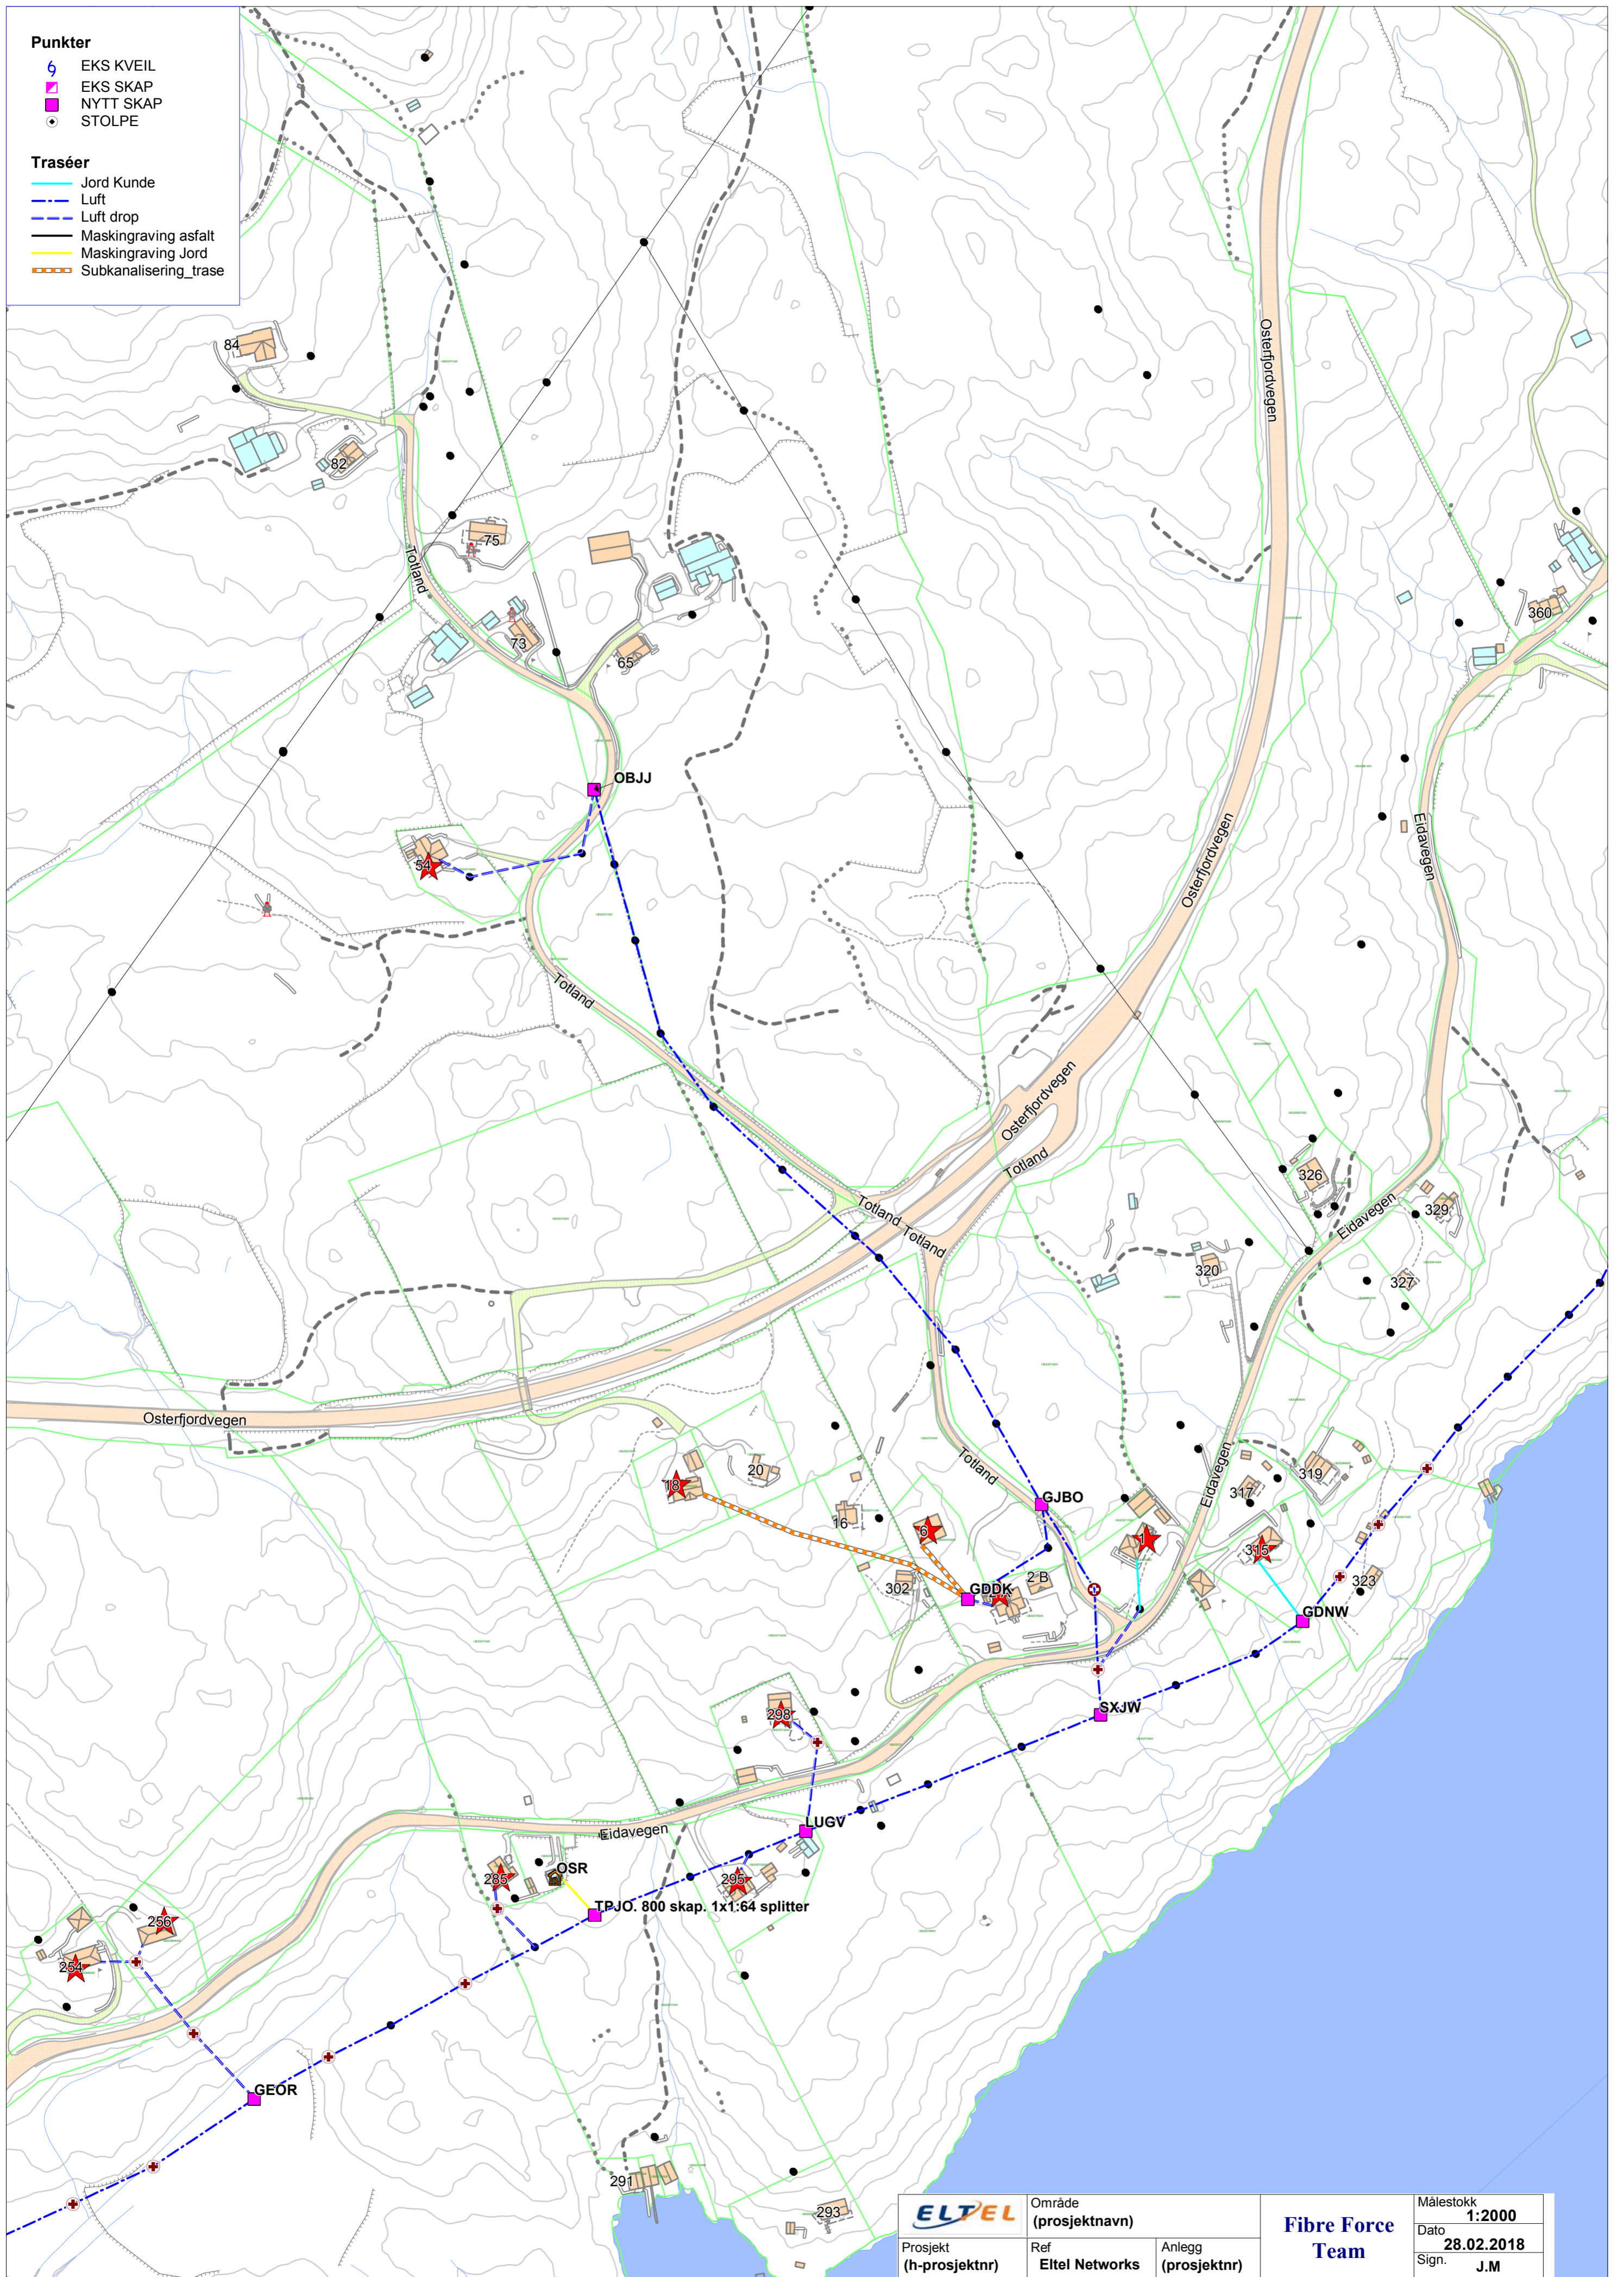

<b>ELTEL</b>	Område (prosjektnavn)		<b>Fibre Force Team</b>	Målestokk <b>1:2000</b>
	Prosjekt (h-prosjektnr)	Ref Eltel Networks		Anlegg (prosjektnr)
				Sign. <b>J.M</b>