



Typiske grøftesnitt VA-anlegg BKS7 Fløsvika.

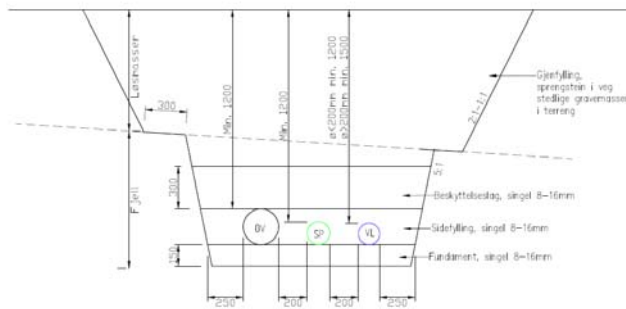

TYPISK GRØFTESNITT. M=1:20
Vann-, spillvann- og
overvannsledning

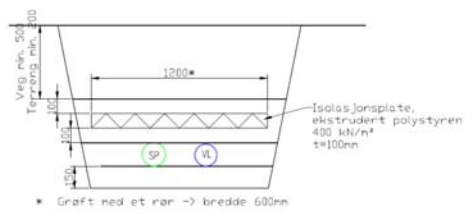

GRØFTESNITT. M=1:20
Grunn, isolert grøft