
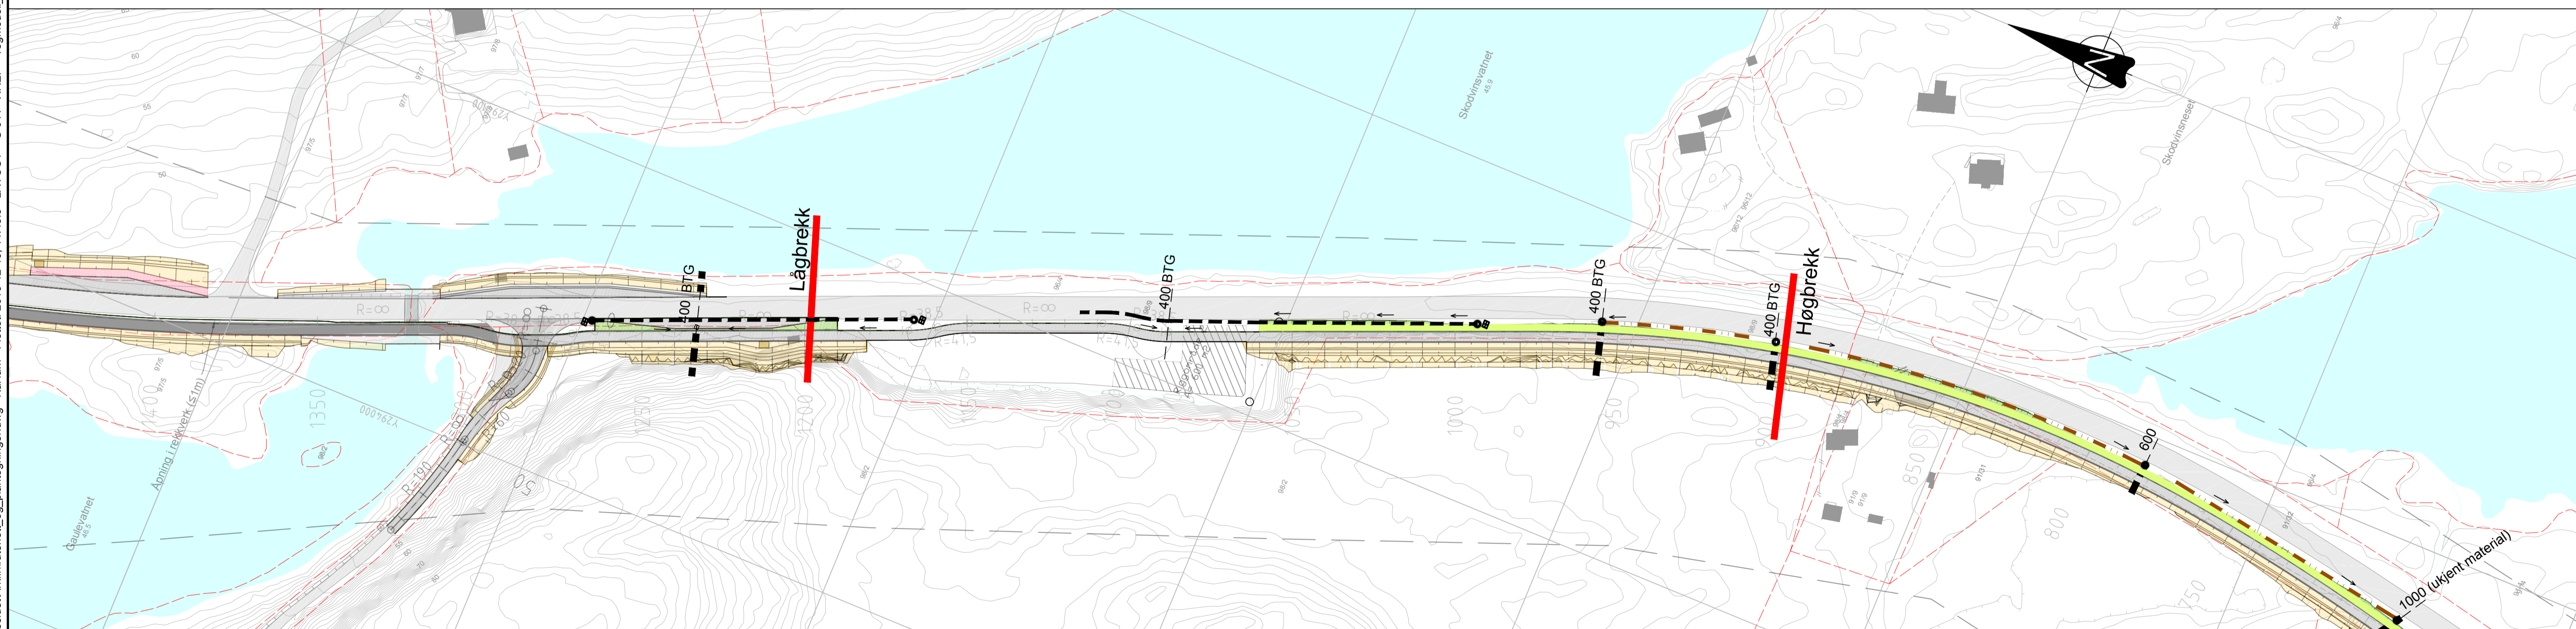


N:\S152715271\BIMVA_TiFv_57_Skodvin - Vågsøidet\Kvikkilutene\log_plantegninger.dwg - Kåham - Plottet: 2016-12-16, 11:43:5 - LAYOUT = G:011 - XREF = vegmodell_ fortengete_slikledninger_etterbygging_1_KART_2'

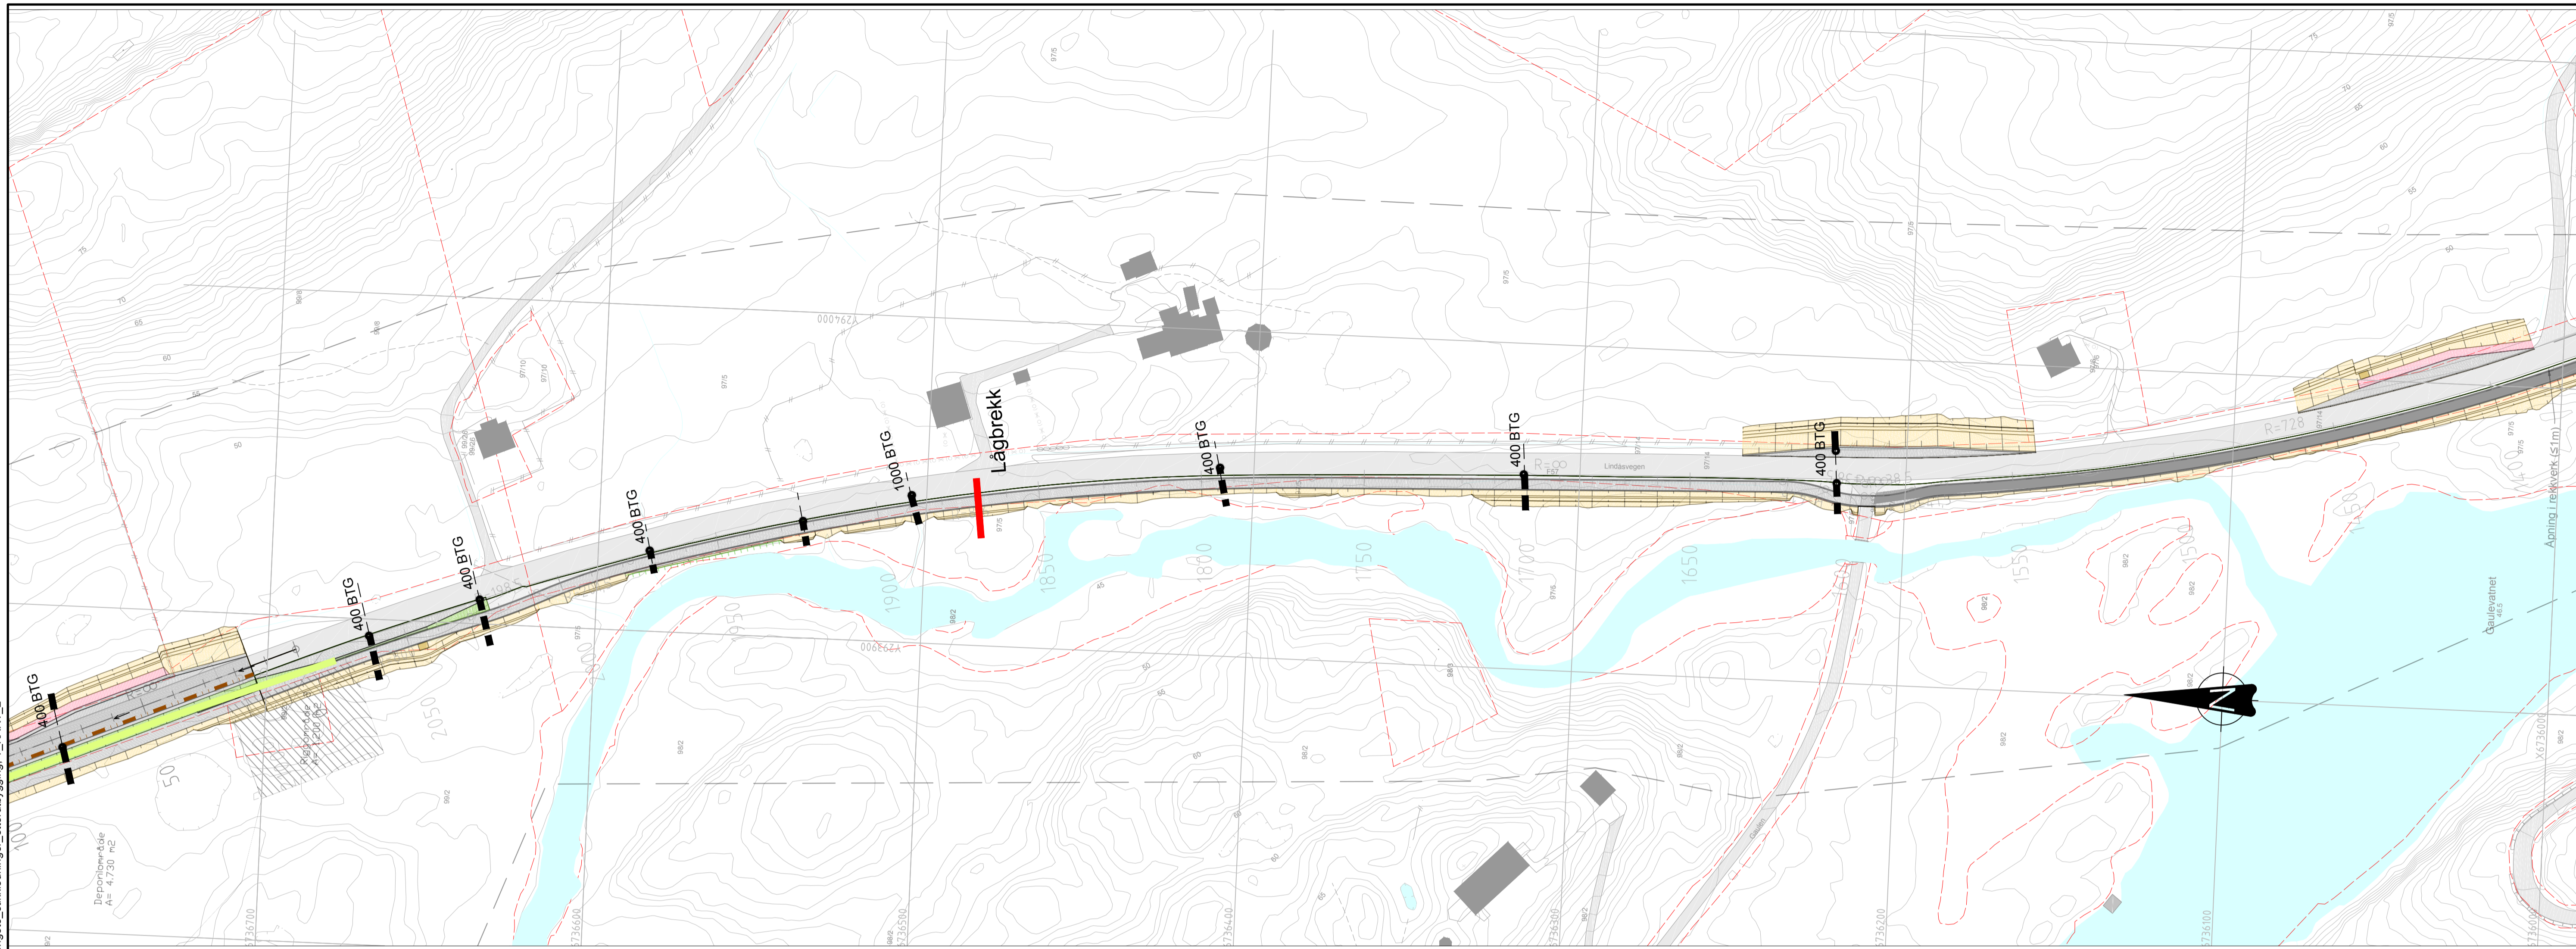

TEIKNINGSFORKLARING:

	Planlagd	Eksisterende
Overvassledning		
Drensløsing		
Høgbrekk/Lågbrekk		
Sluk		
Kum (i forbindelse med sandfang)		
Naturleg fordøyings myr		
Vasspeil i myr		
Infiltrasjonsgrøft		
Teiggrensse		

Revisjon	Revisjonen gjeld	Utarb	Kontr	Godkjent	Rev. dato
A					
B					

		Arkivref:	
Fv. 57, Hp 03		Tekningsdato	16.12.2016
Skodvin - Vågsøidet - Gang og sykkelveg		Prosjektleder	Frøde Moen Aarland
VA - rammeplan		Produsert for	Region Vest
Plantekning, profil 750 - 2100 (G/S veg)		Produsert av	Norconsult
		Prosjektnummer	304599
		PROF-nummer	12F0057R_004
		Arkivreferanse	16/11830 (2014.14.0277)
		Byggesaksnummer	
Reguleringsplan		Målestokk i A1	1:1000
Tekna av	Kåham	Kontrollert av	Cakan
Godkjent av	Kåham	Konsulentarkiv	5152717
Tekningsnummer / revisjonsbokstav		G-011	